


ANEXO I - INSTALAÇÃO DE PERSIANAS

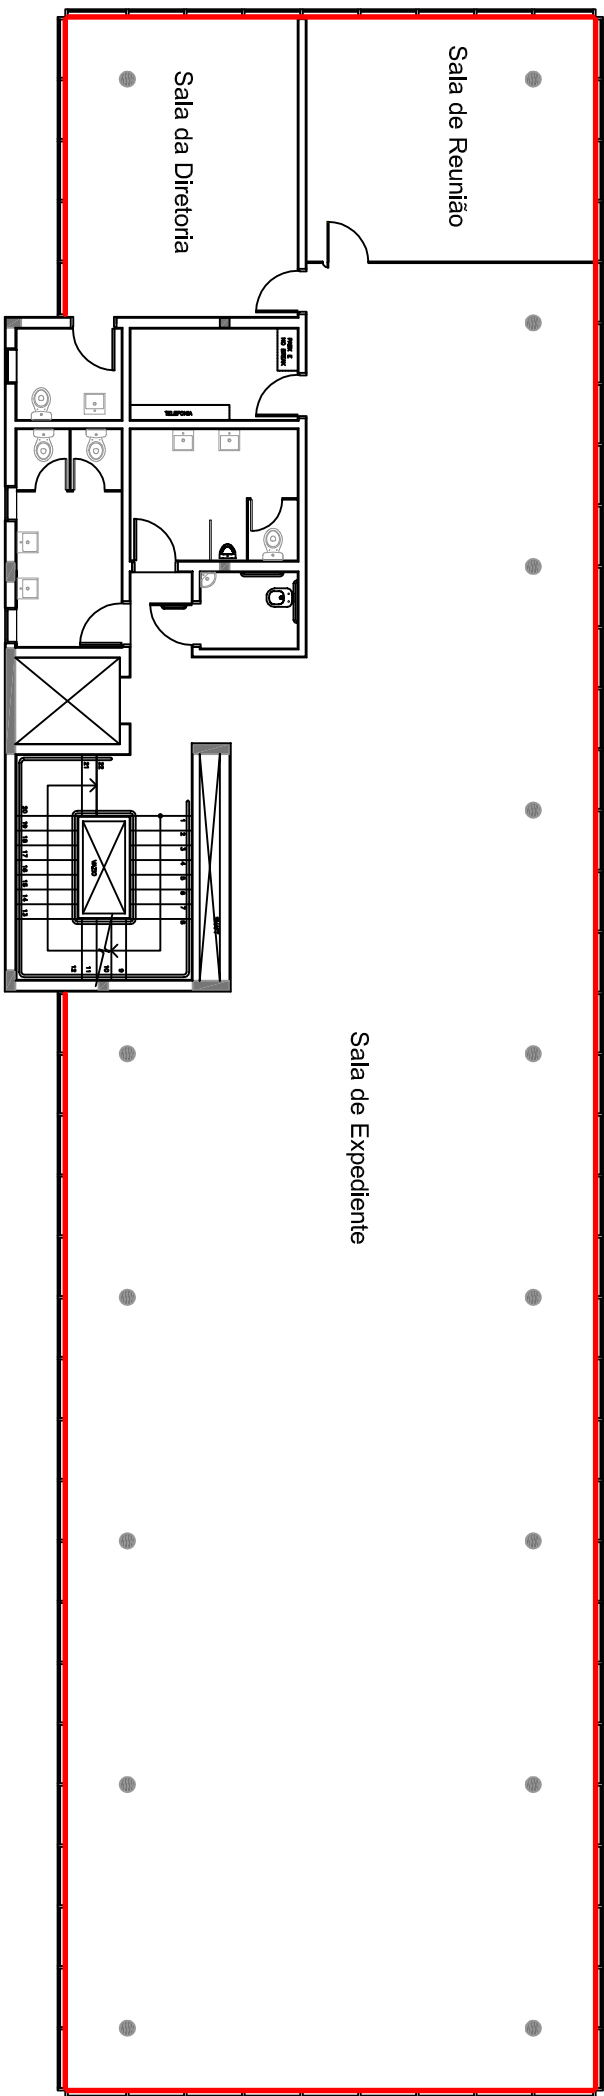

Locais de instalação das persianas.