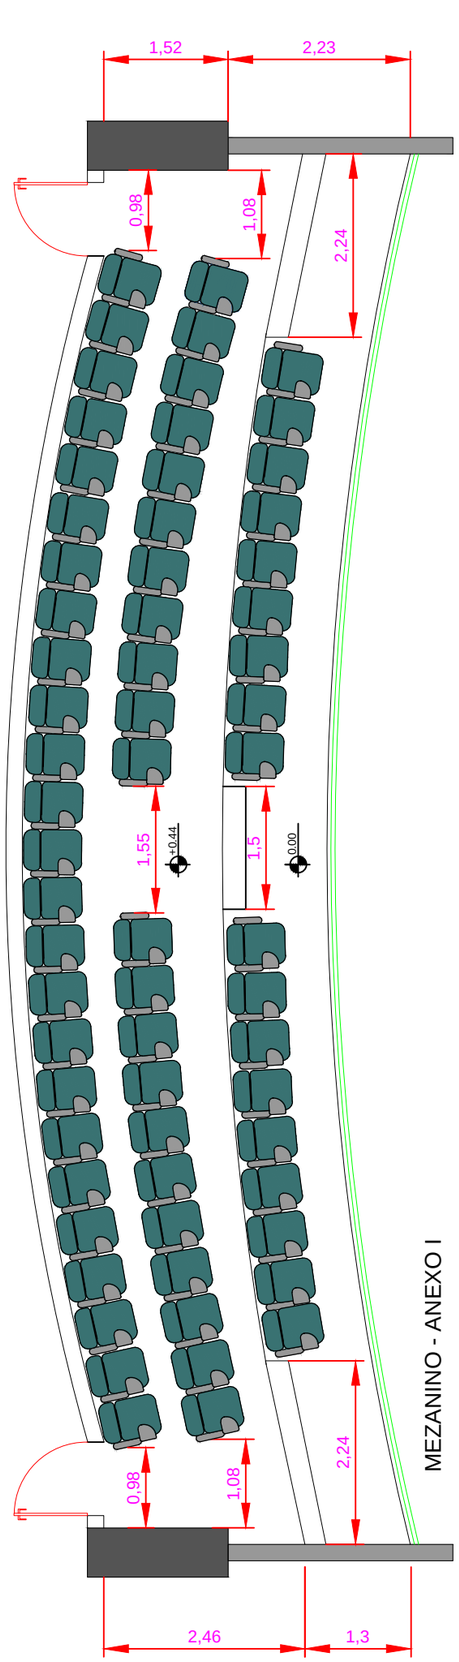

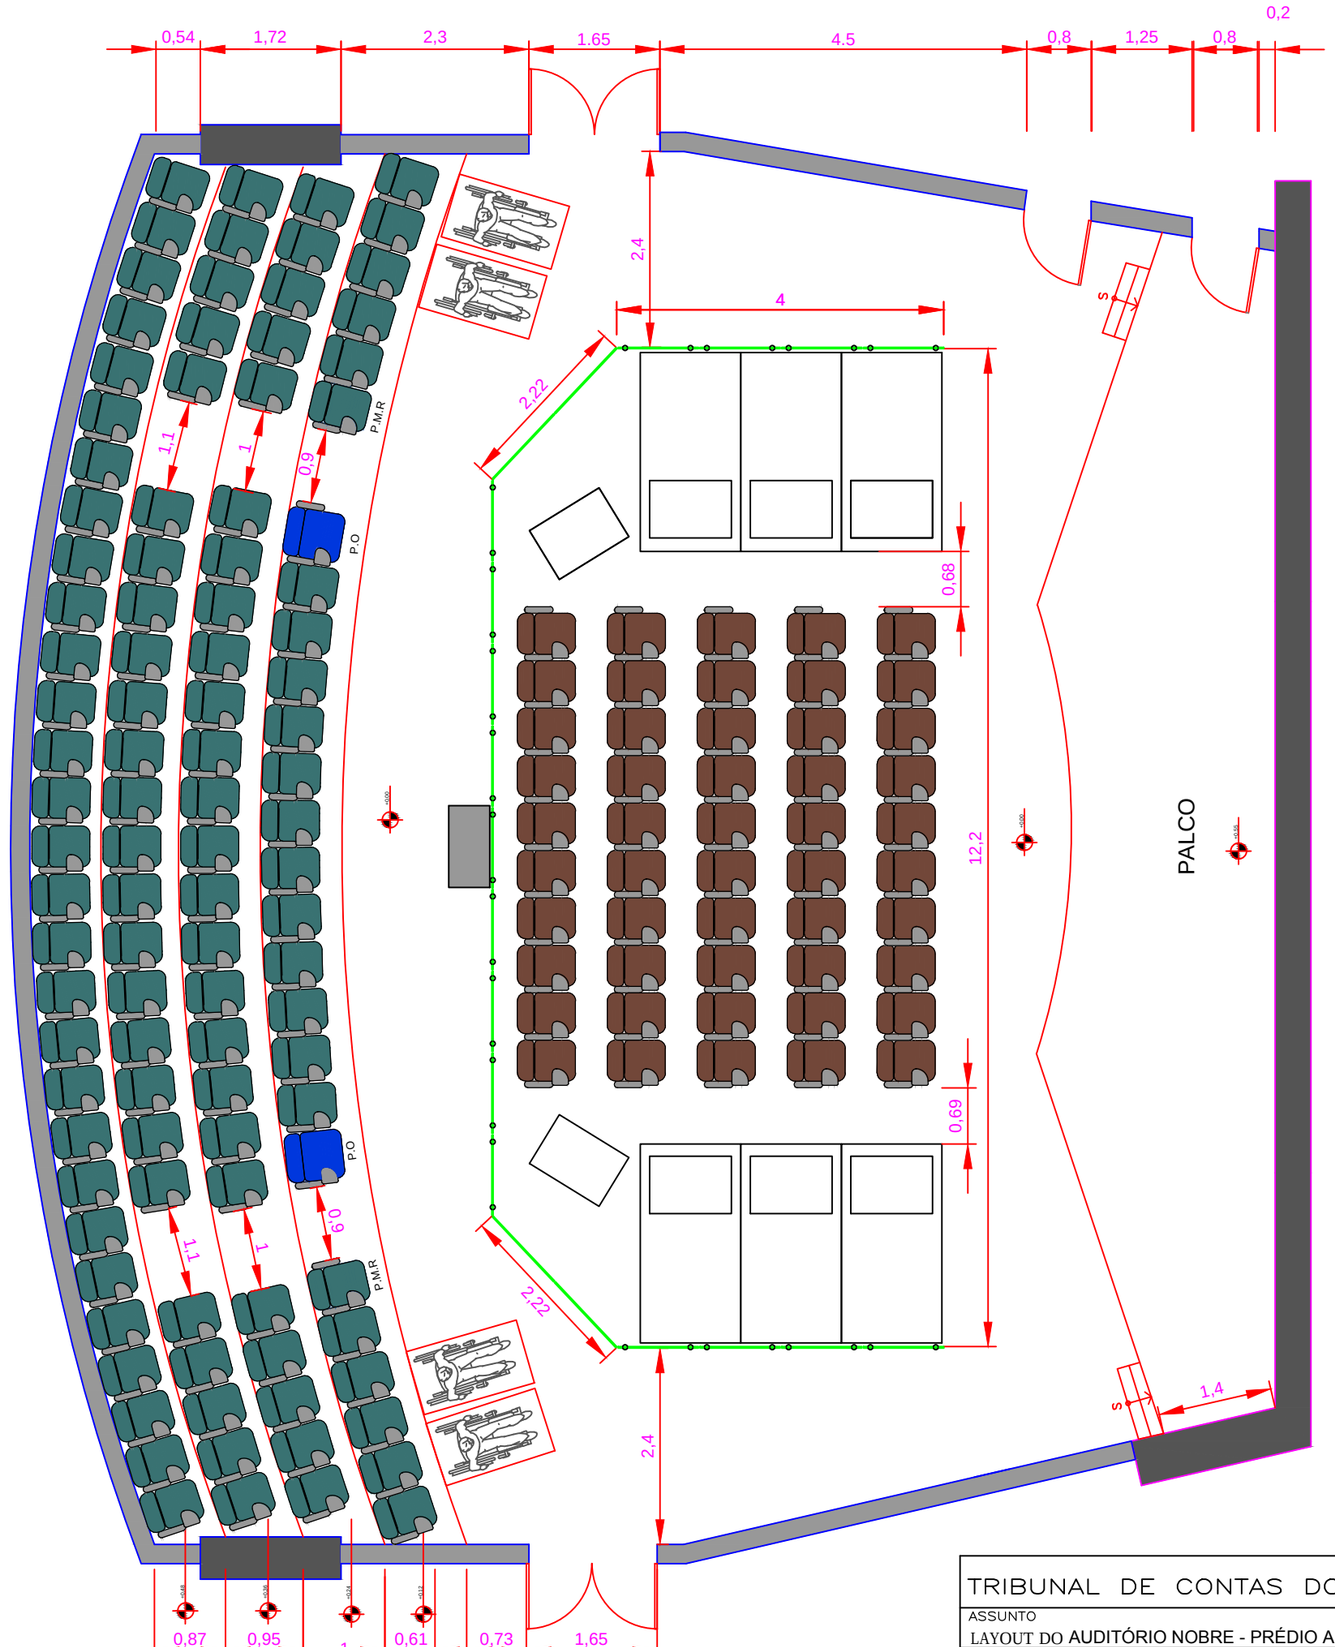

TRIBUNAL DE CONTAS DO ESTADO DE SÃO PAULO

ASSUNTO
LAYOUT DO AUDITÓRIO NOBRE - PRÉDIO ANEXO I

TÍTULO
PLANTA - NOVO LAYOUT

ESCALA:
1:75