


AUDITÓRIO NOBRE - PAVIMENTO TÉRREO



Ilustração do suporte do guarda-corpo

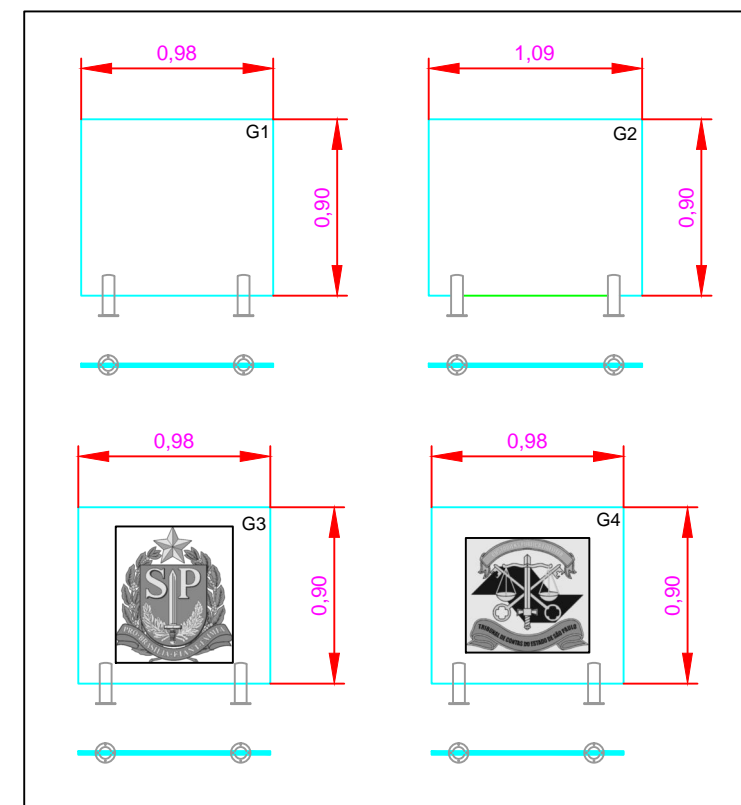

Detalhes dos Vidros

S/ Escala

TRIBUNAL DE CONTAS DO ESTADO DE SÃO PAULO	
ASSUNTO AUDITÓRIO - ANEXO 1	
TÍTULO GUARDA-CORPO EM VIDRO	ESCALA: 1:75