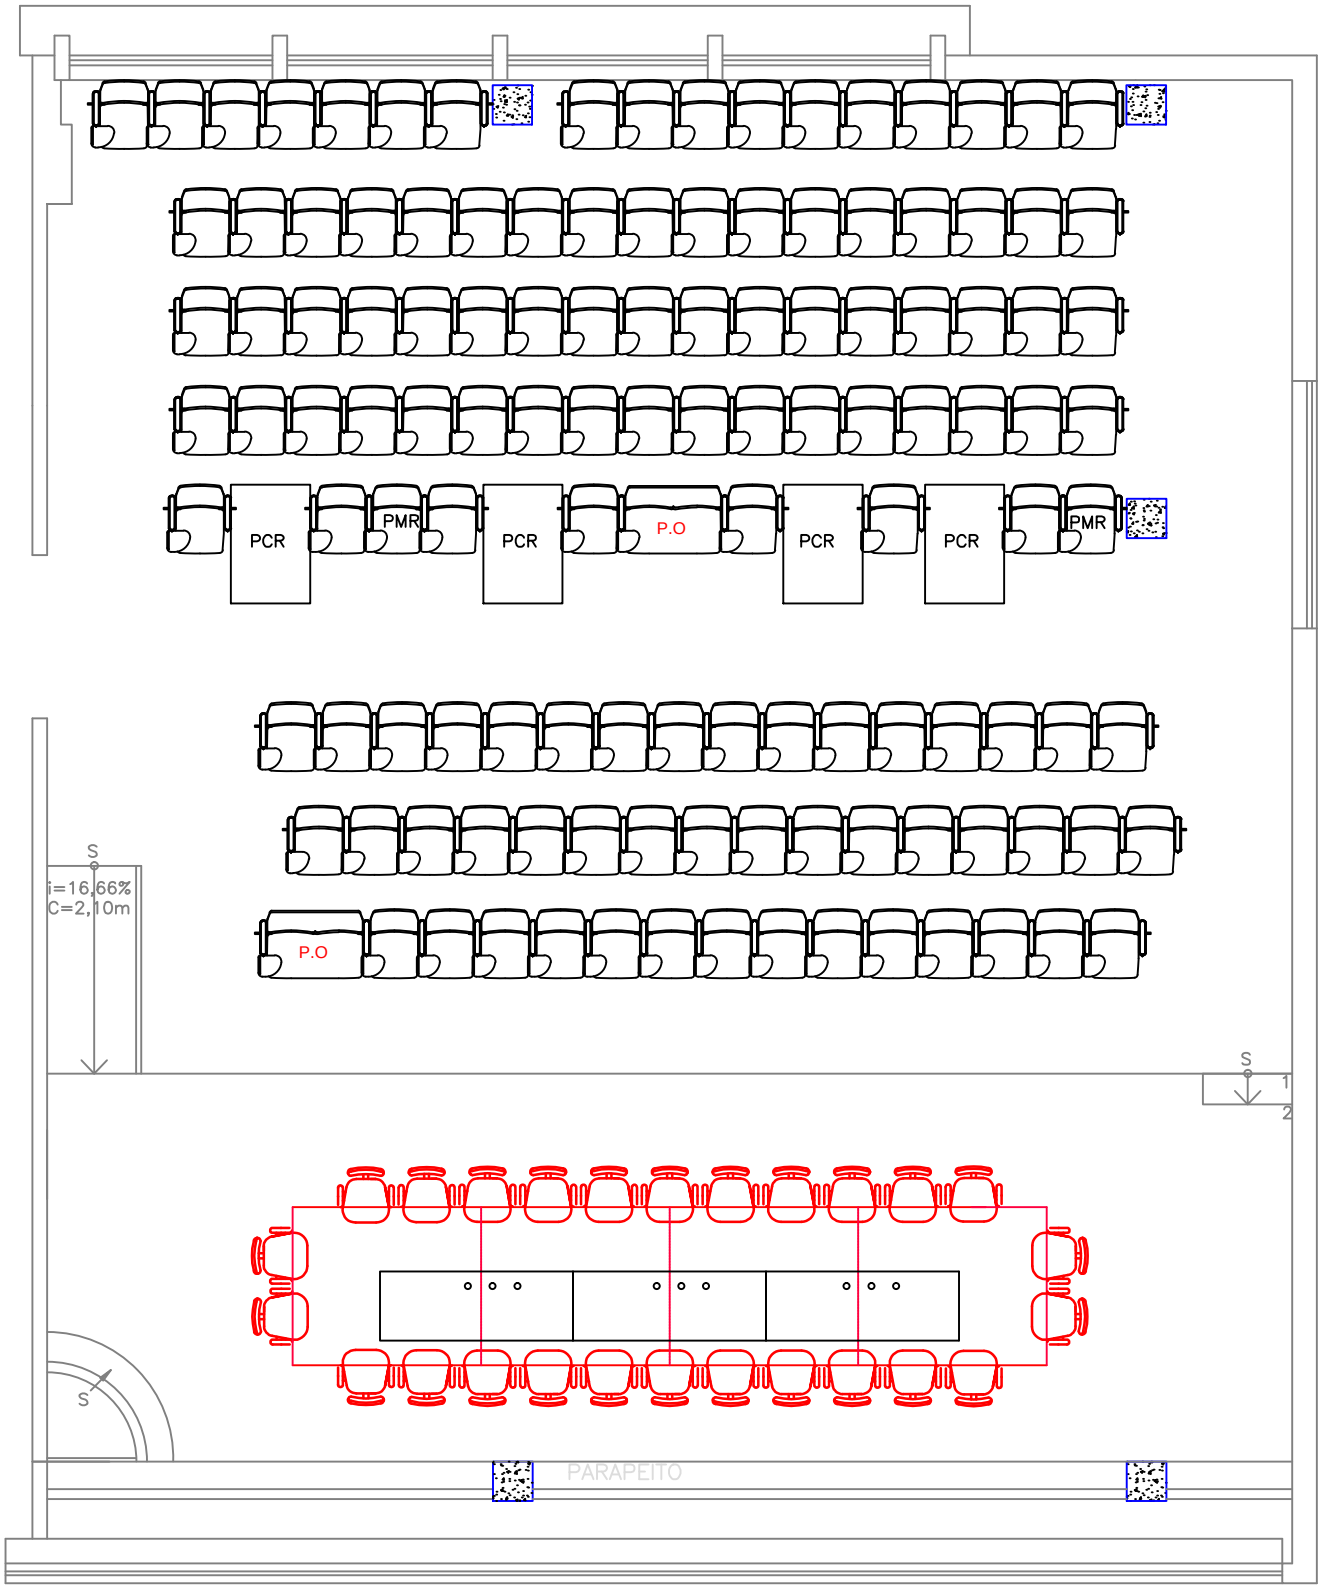

PLANTA DO AUDITÓRIO – 16° ANDAR DO EDIFÍCIO SEDE

ESCALA 1:75

TRIBUNAL DE CONTAS DO ESTADO DE SÃO PAULO			
TÍTULO LAYOUT AUDITÓRIO			FOLHA
ASSUNTO AUDITÓRIO 16° ANDAR - SEDE	ESCALA	DATA	

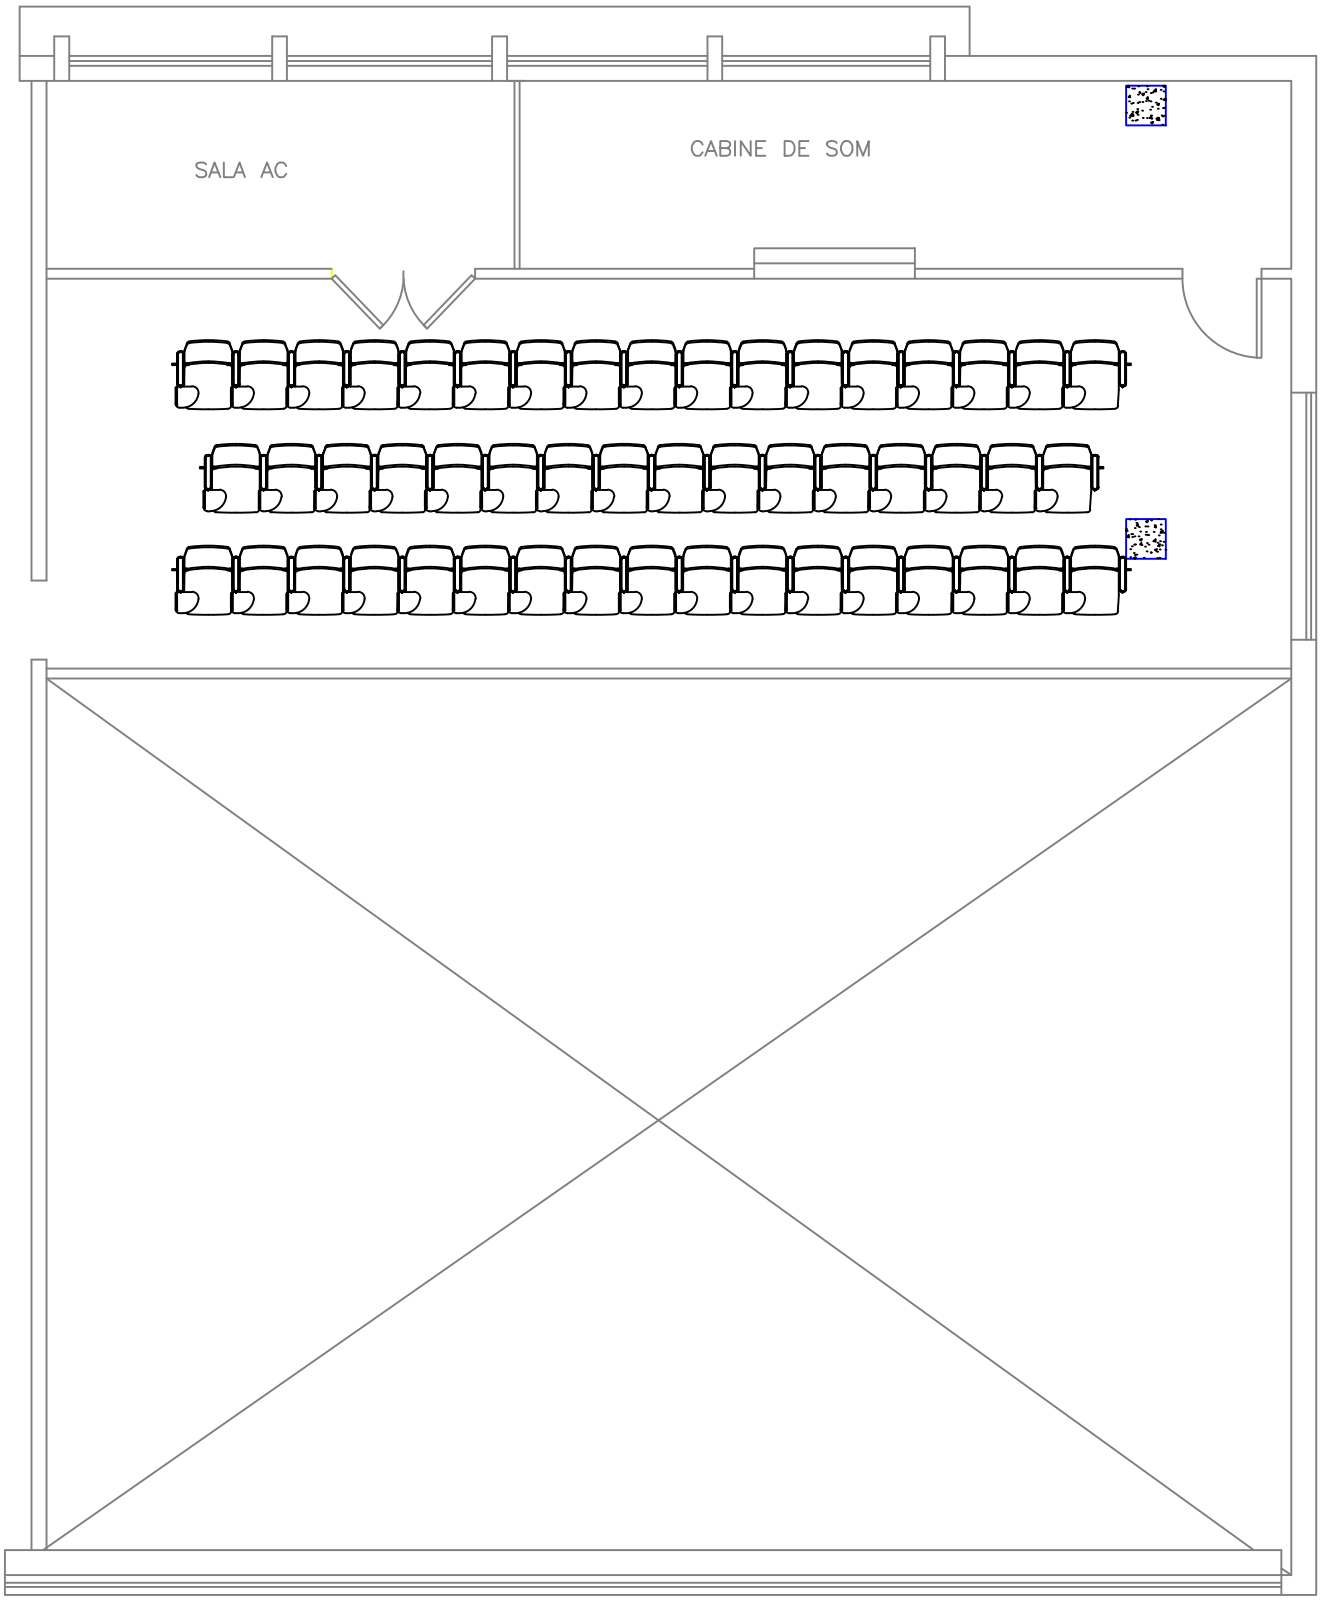

PLANTA MEZANINO DO AUDITÓRIO – 17° ANDAR DO EDIFÍCIO SEDE

ESCALA 1:75

TRIBUNAL DE CONTAS DO ESTADO DE SÃO PAULO			
TÍTULO LAYOUT MEZANINO			FOLHA
ASSUNTO AUDITÓRIO 16° ANDAR - SEDE	ESCALA	DATA	