


OBSERVAÇÕES:

- ML1: Mesa em "L" 1,60 x 1,60 x 0,70m (lado dir. x lado esq. x prof.);
- GV: Gaveteiro volante;
- AA: Armário alto;
- AB: Armário baixo;
- MA: Mesa de apoio

UR-11 - PROTOCOLO					
PLANTA LAYOUT					
DATA	13/01/2020	ESCALA	1:50	REV	00
				No FOLHAS	01 / 01

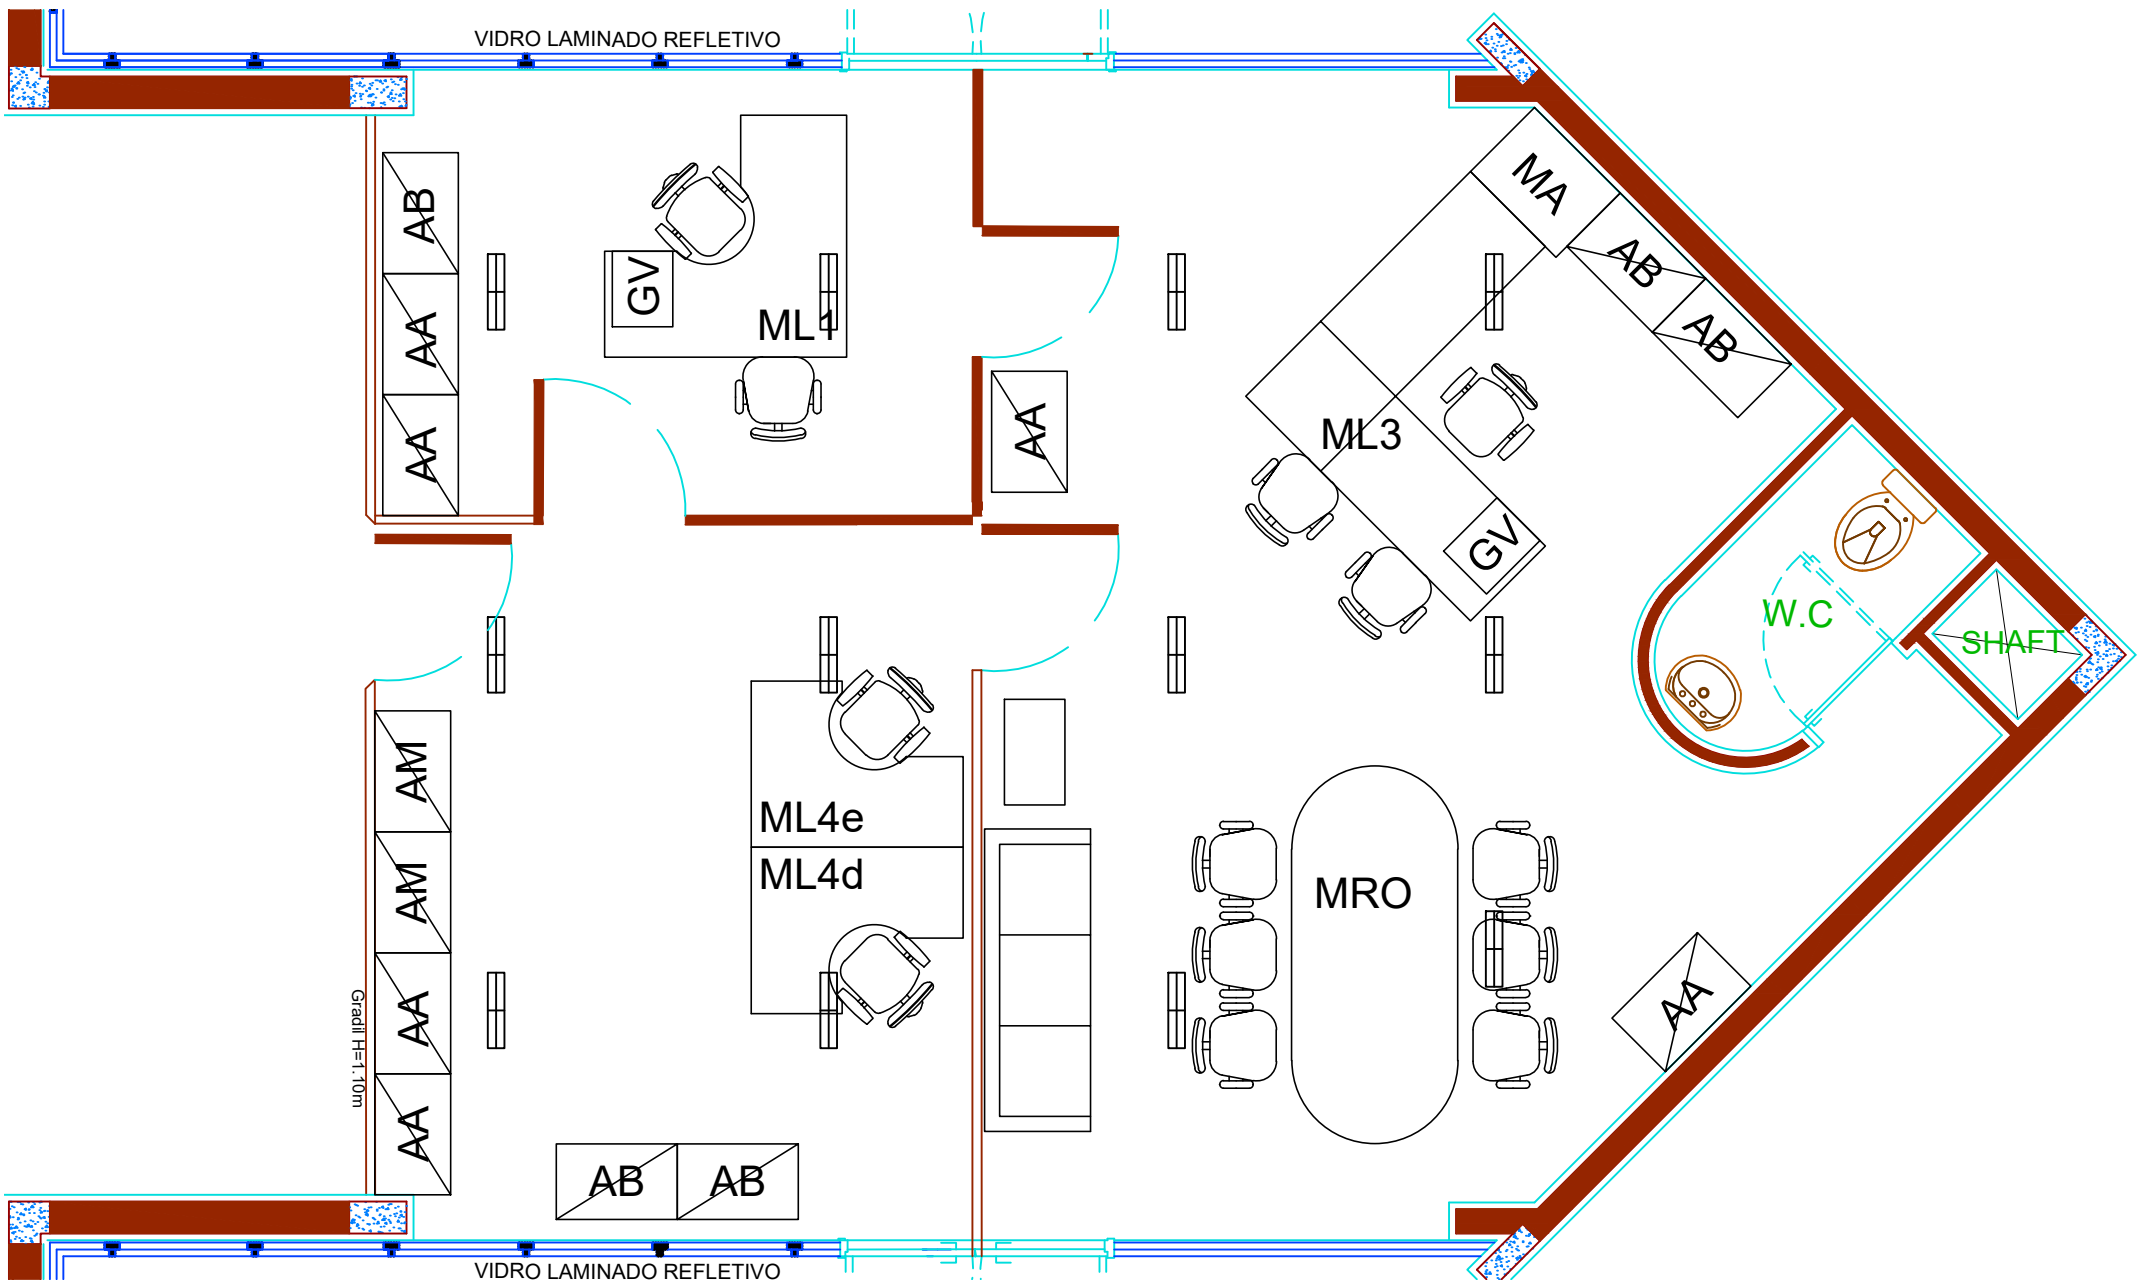


OBSERVAÇÕES:

- ML1: Mesa em "L" 1,60 x 1,60 x 0,70m (lado dir. x lado esq. x prof.);
- ML3: Mesa em "L" 2,10 x 2,10 x 0,70m (lado dir. x lado esq. x prof.);
- ML4d: Mesa em "L" 1,40 x 1,10 x 0,70m (lado dir. x lado esq. x prof.);
- ML4e: Mesa em "L" 1,10 x 1,40 x 0,70m (lado dir. x lado esq. x prof.);
- MRO: Mesa de reunião oval 2,50 x 1,10m (c x l);
- GV: Gaveteiro volante / AA: Armário alto / AB: Armário baixo;

UR-11 - Sala Diretor / Gabinete / Sala Paulo

PLANTA LAYOUT


DATA	23/03/2020	ESCALA	1:50	REV	00	No FOLHAS	01 / 01
------	------------	--------	------	-----	----	-----------	---------

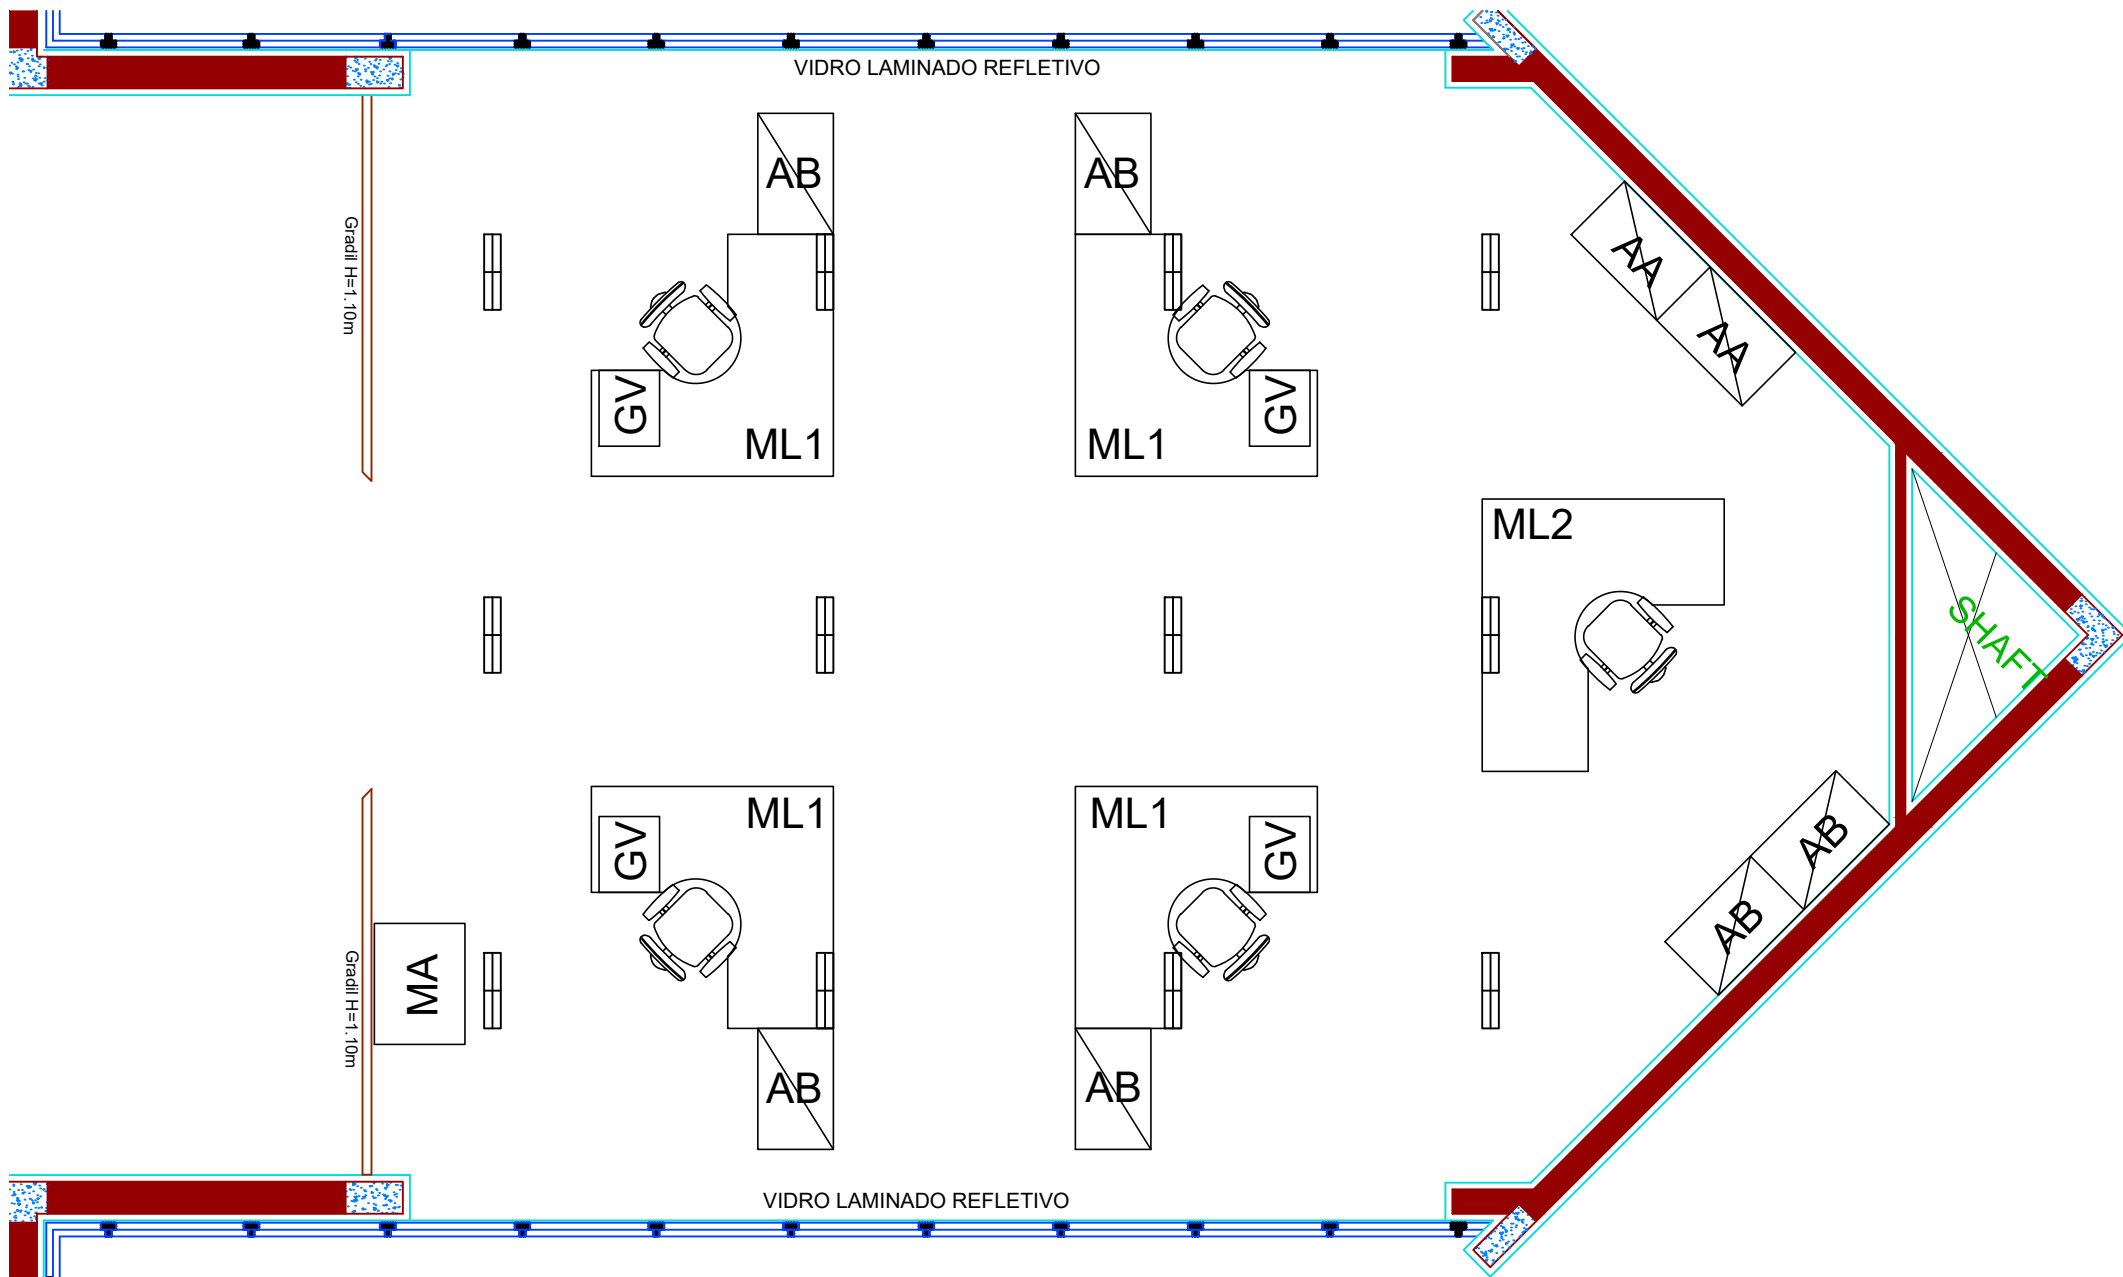

OBSERVAÇÕES:

- ML1: Mesa em "L" 1,60 x 1,60 x 0,70m (lado dir. x lado esq. x prof.);
- ML2: Mesa em "L" 1,60 x 1,80 x 0,70m (lado dir. x lado esq. x prof.);
- GV: Gaveteiro volante;
- AA: Armário alto;
- AB: Armário baixo;
- MA: Mesa de apoio

UR-11 - SALA FISCALIZAÇÃO (x5)				
PLANTA LAYOUT				
DATA	23/03/2020	ESCALA	1:50	REV 00
			No FOLHAS	01 / 01

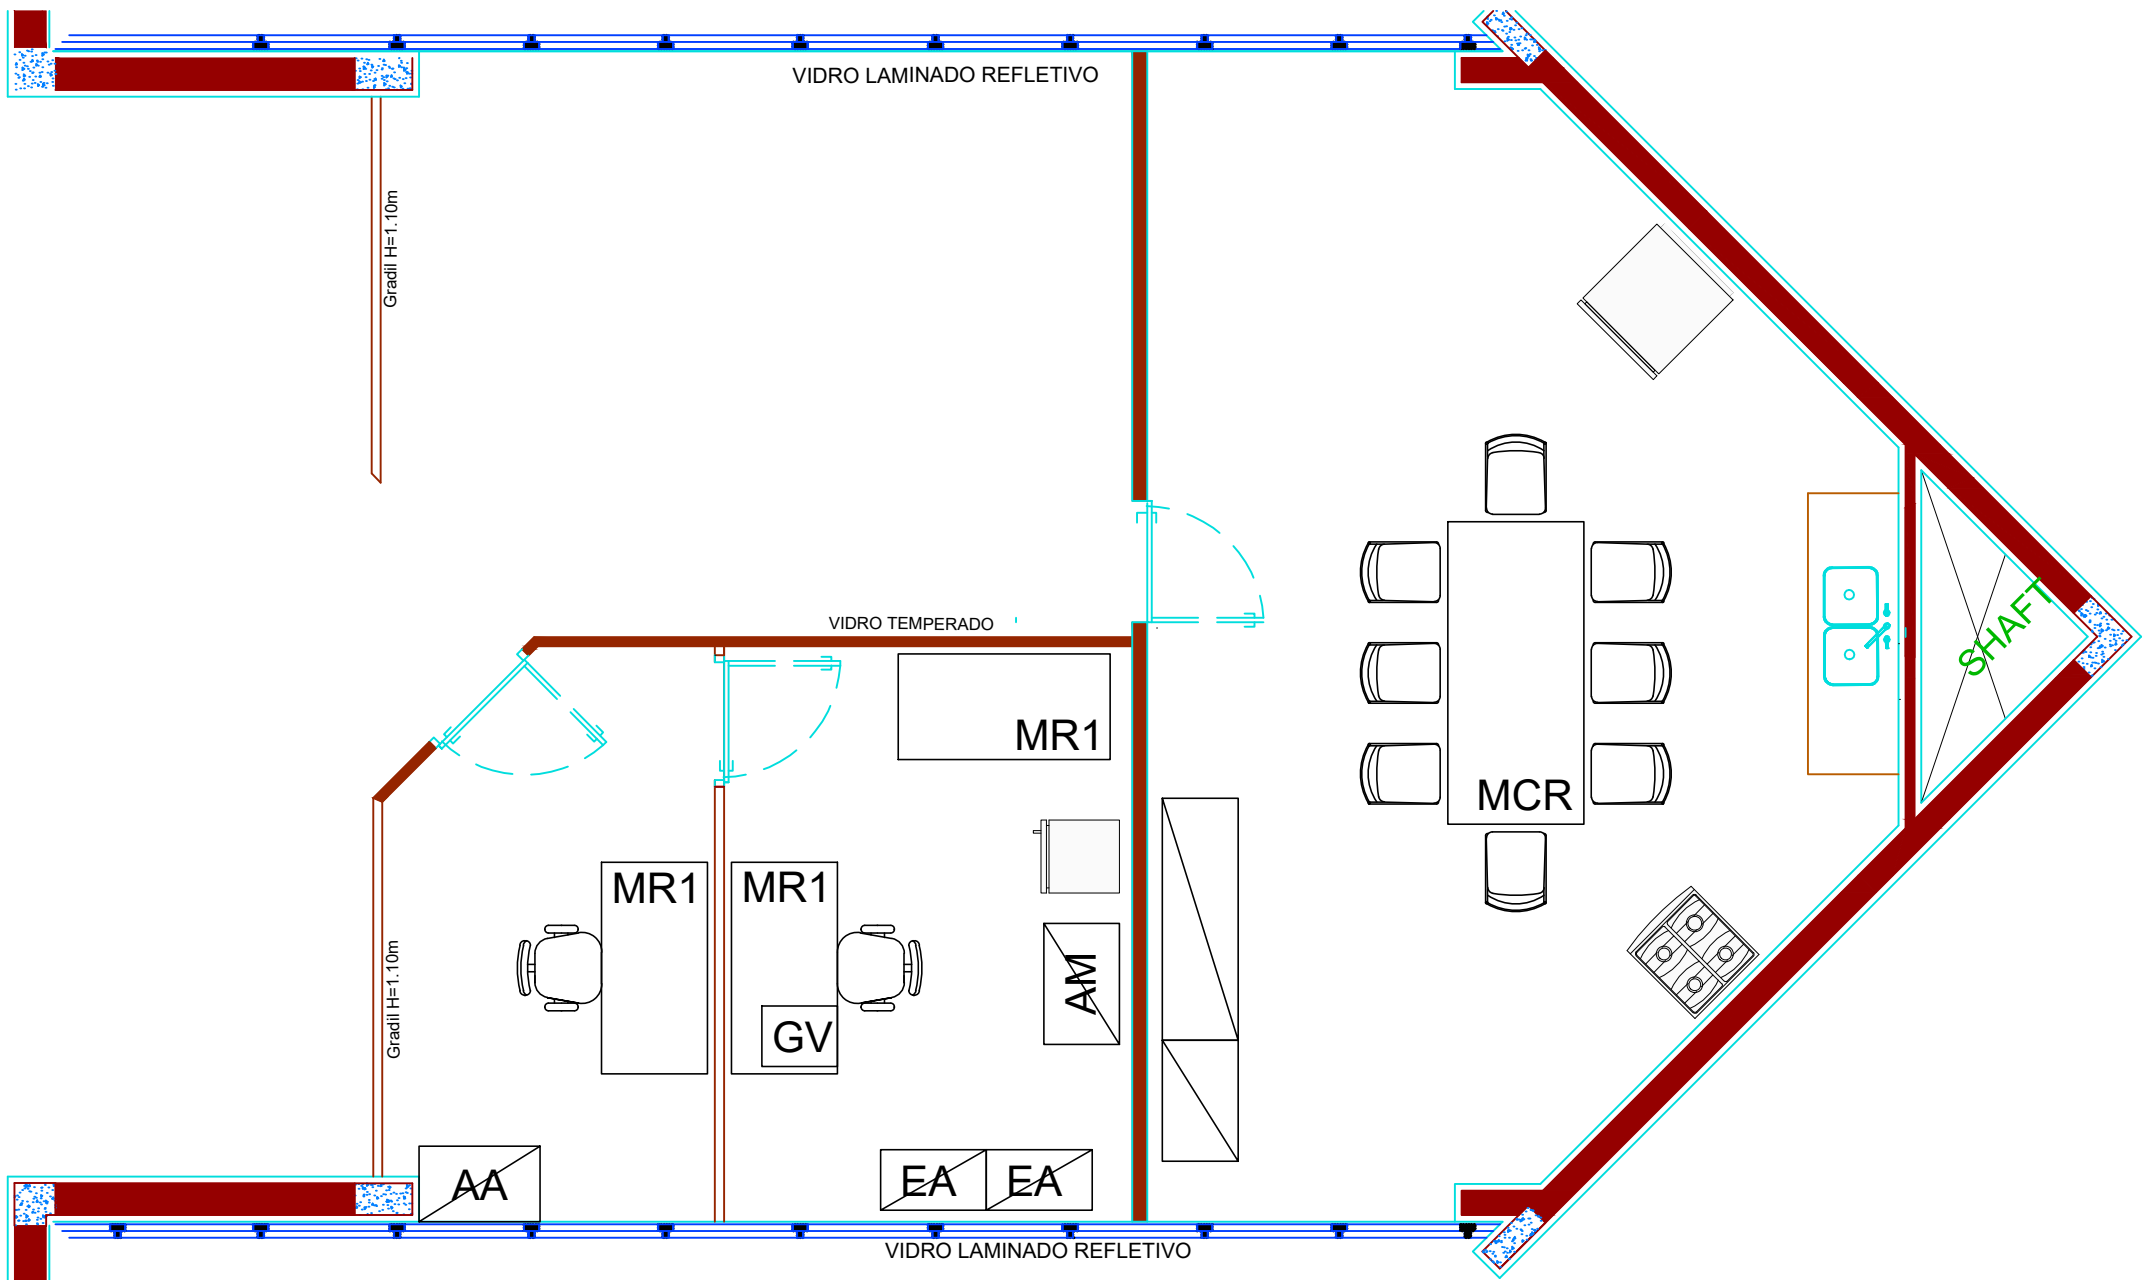


OBSERVAÇÕES:

- MR1: Mesa reta 1,40 x 0,70m (c x l);
- MCO: Mesa de copa 2,00 x 0,90m (c x l)
- GV: Gaveteiro volante;
- AA: Armário alto;
- AM: Armário médio;
- EM: Estante média

UR-11 - Copa / Sala video / Sala Graziela

PLANTA LAYOUT

DATA	23/03/2020	ESCALA	1:50	REV	00	No FOLHAS	01 / 01
------	------------	--------	------	-----	----	-----------	---------

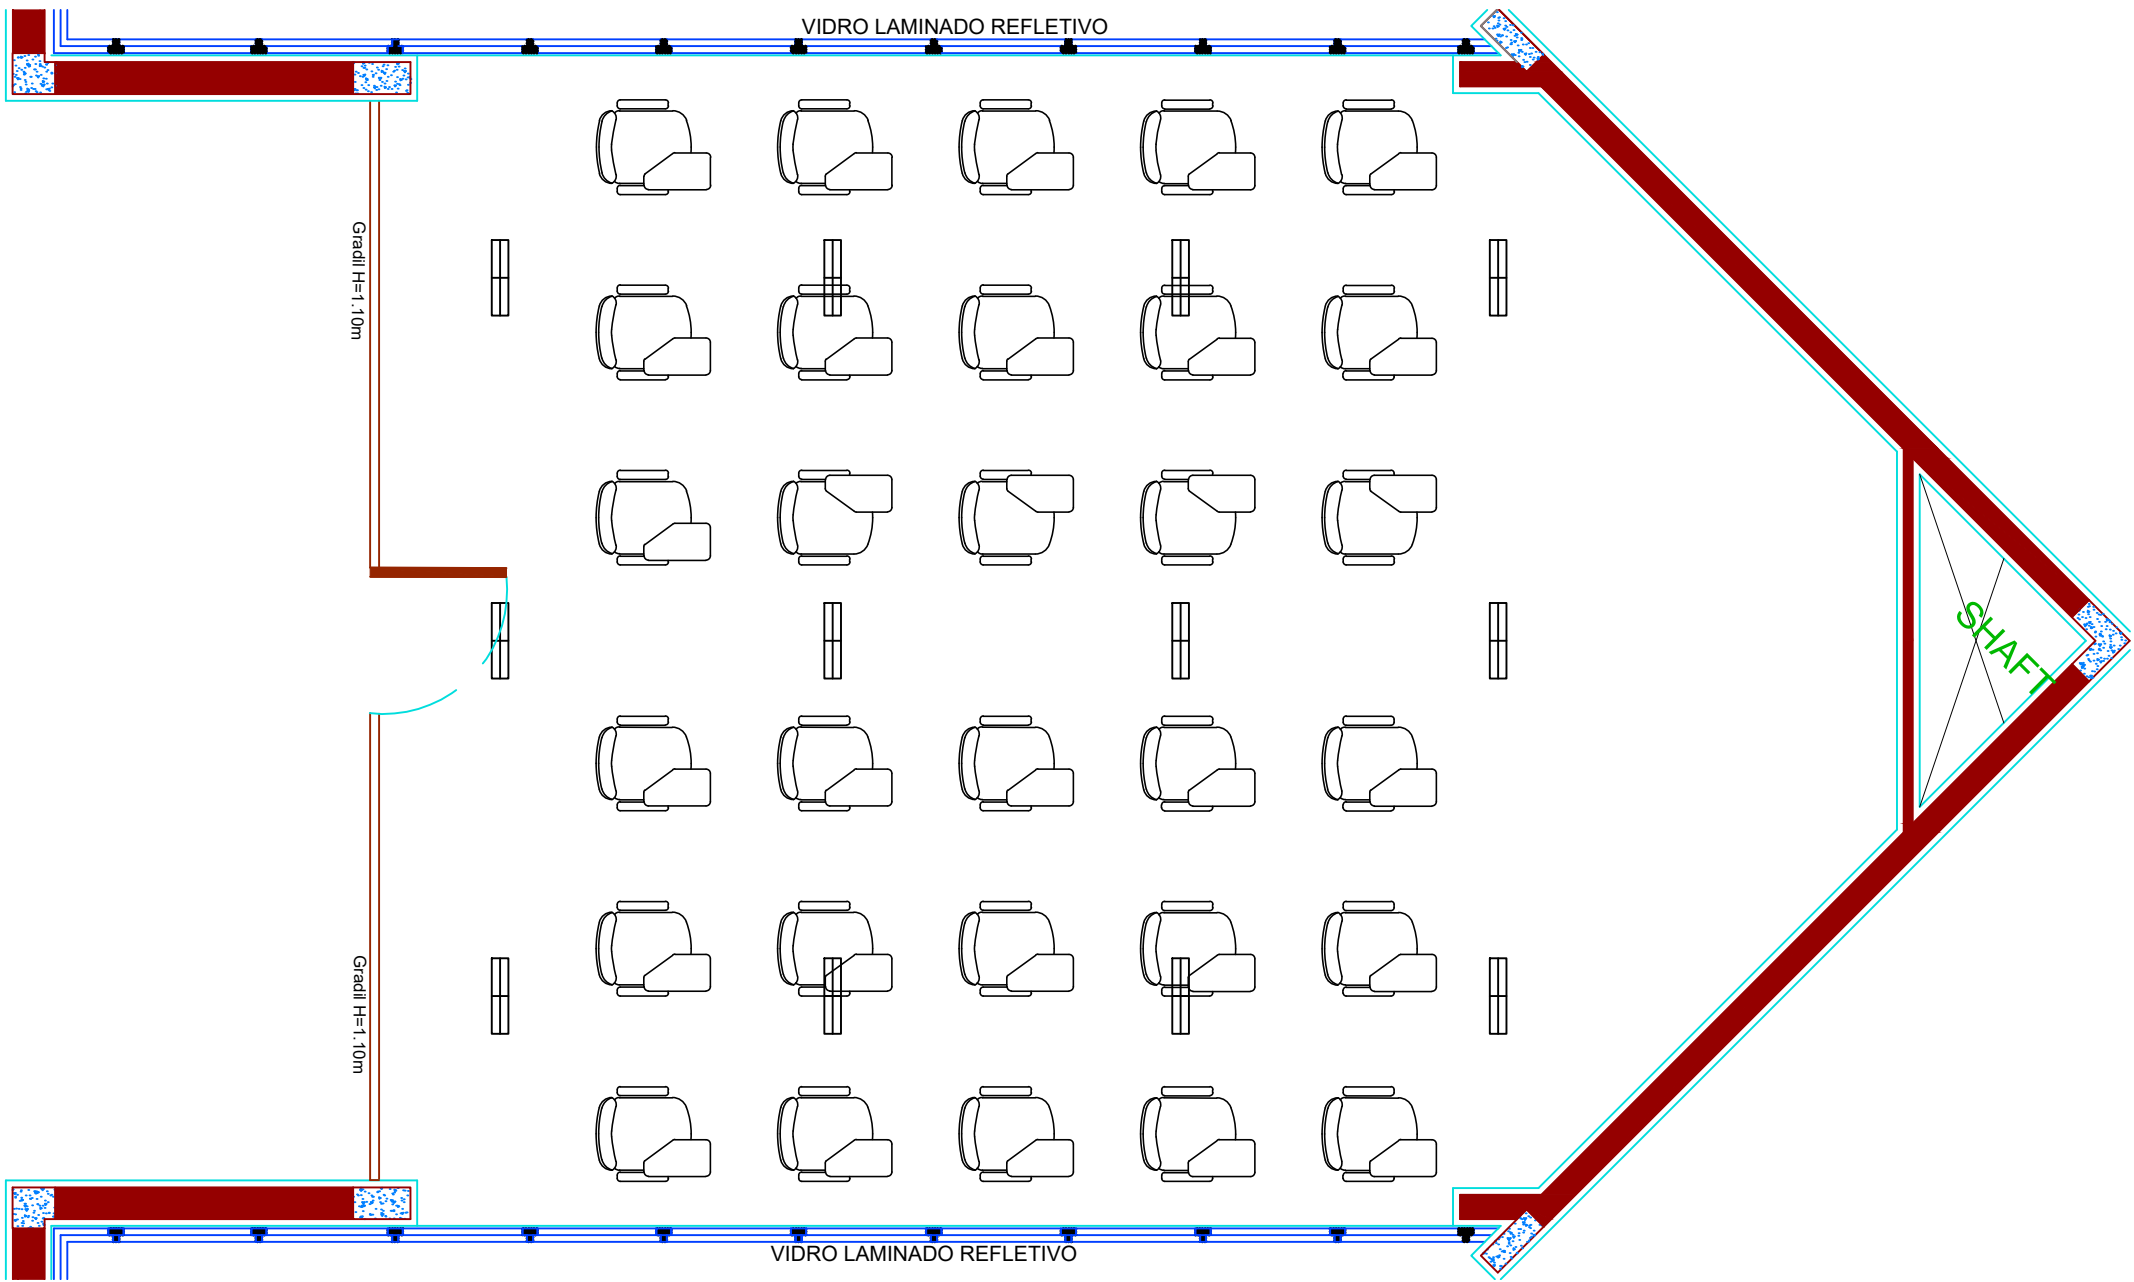

OBSERVAÇÕES:

UR-11 - AUDITÓRIO				
PLANTA LAYOUT				
DATA	27/04/2020	ESCALA	1:50	REV 00
			No FOLHAS	01 / 01