


M2

Perspectiva

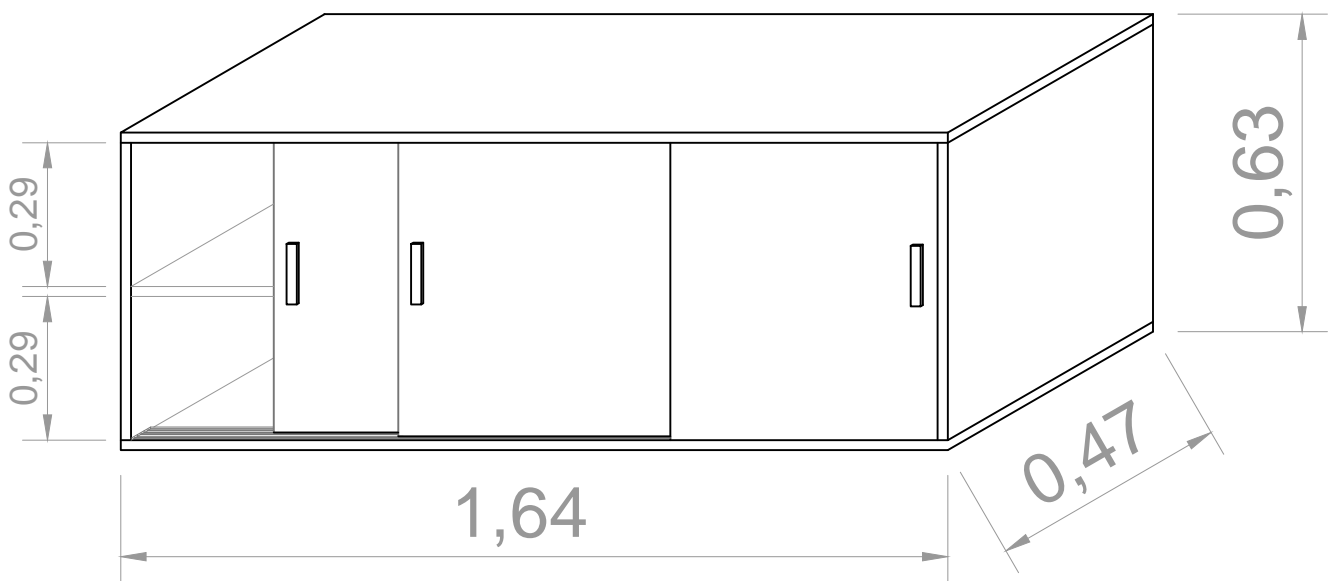

Portas de correr

TRIBUNAL DE CONTAS DO ESTADO DE SÃO PAULO

TÍTULO

M2 - Gabinete da pia - W.C. feminino.

ASSUNTO

MOBILIÁRIO SEDE - 6º ANDAR

ESCALA

1:15

FOLHA

2