



PAVIMENTO SUPERIOR

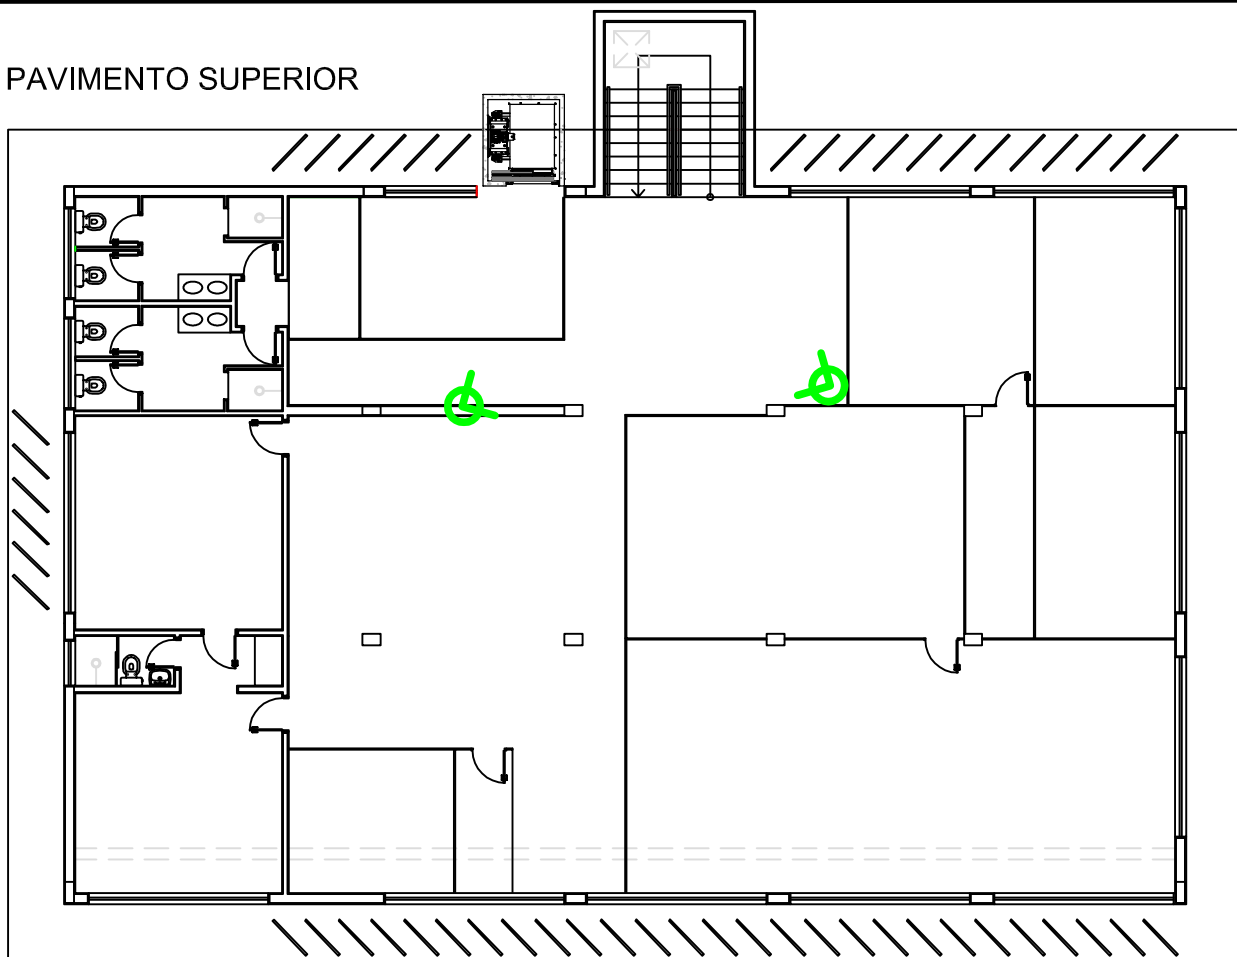

PAVIMENTO TÉRREO

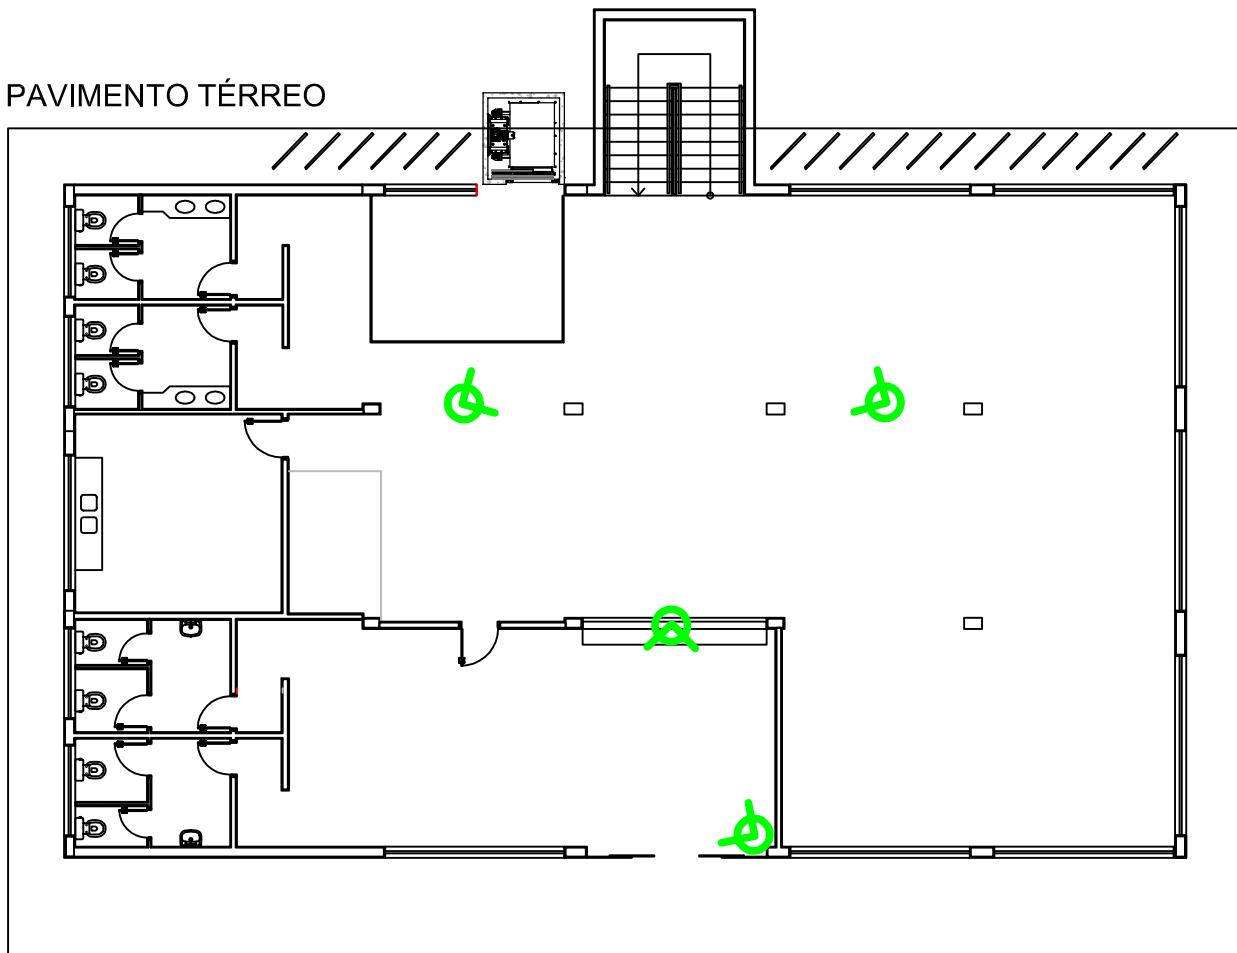

TRIBUNAL DE CONTAS DO ESTADO DE SÃO PAULO

TITULO ANEXO 1 - CÂMERAS DO PAVIMENTO SUPERIOR E TÉRREO

FOLHA


ASSUNTO REFORMA - UR-04 - MARÍLIA

ESCALA SEM ESCALA


DATA

1/4

SUBSOLO

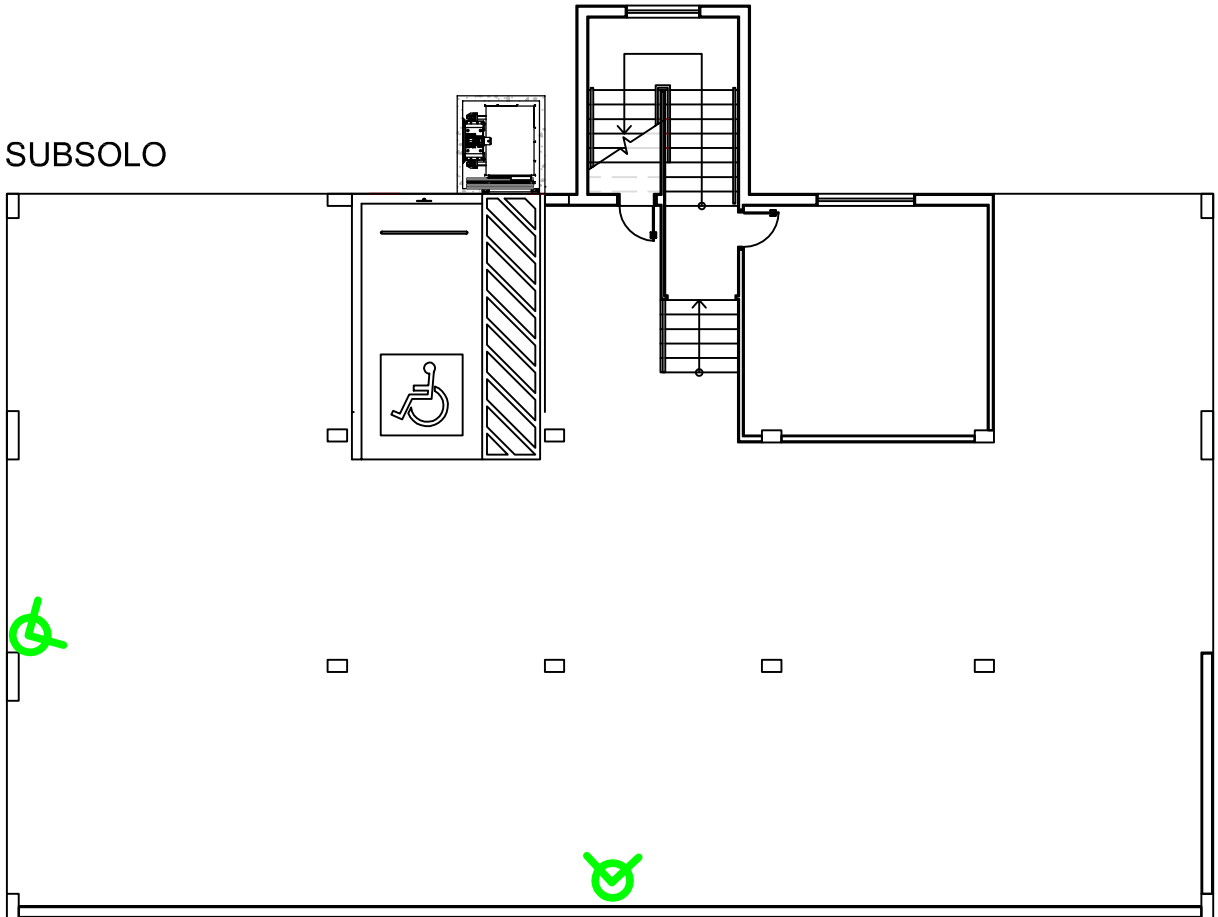

FACHADA PRINCIPAL

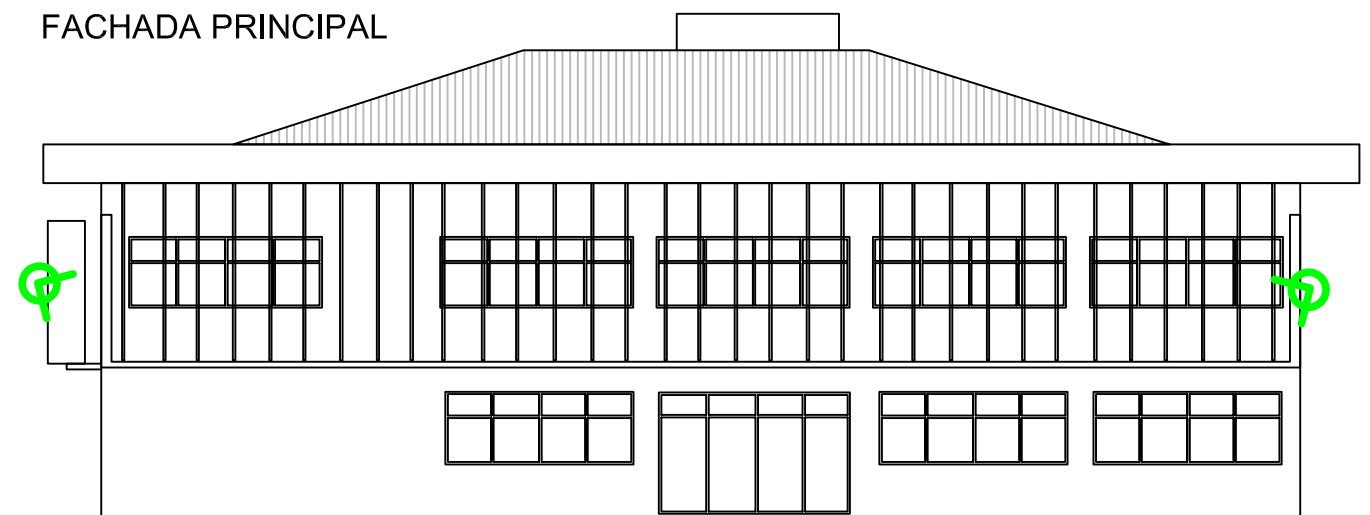

TRIBUNAL DE CONTAS DO ESTADO DE SÃO PAULO

TÍTULO ANEXO 2 - CÂMERAS DO SUBSOLO E DA FACHADA PRINCIPAL


FOLHA

ASSUNTO REFORMA - UR-04 - MARÍLIA


ESCALA SEM ESCALA

DATA

2/4

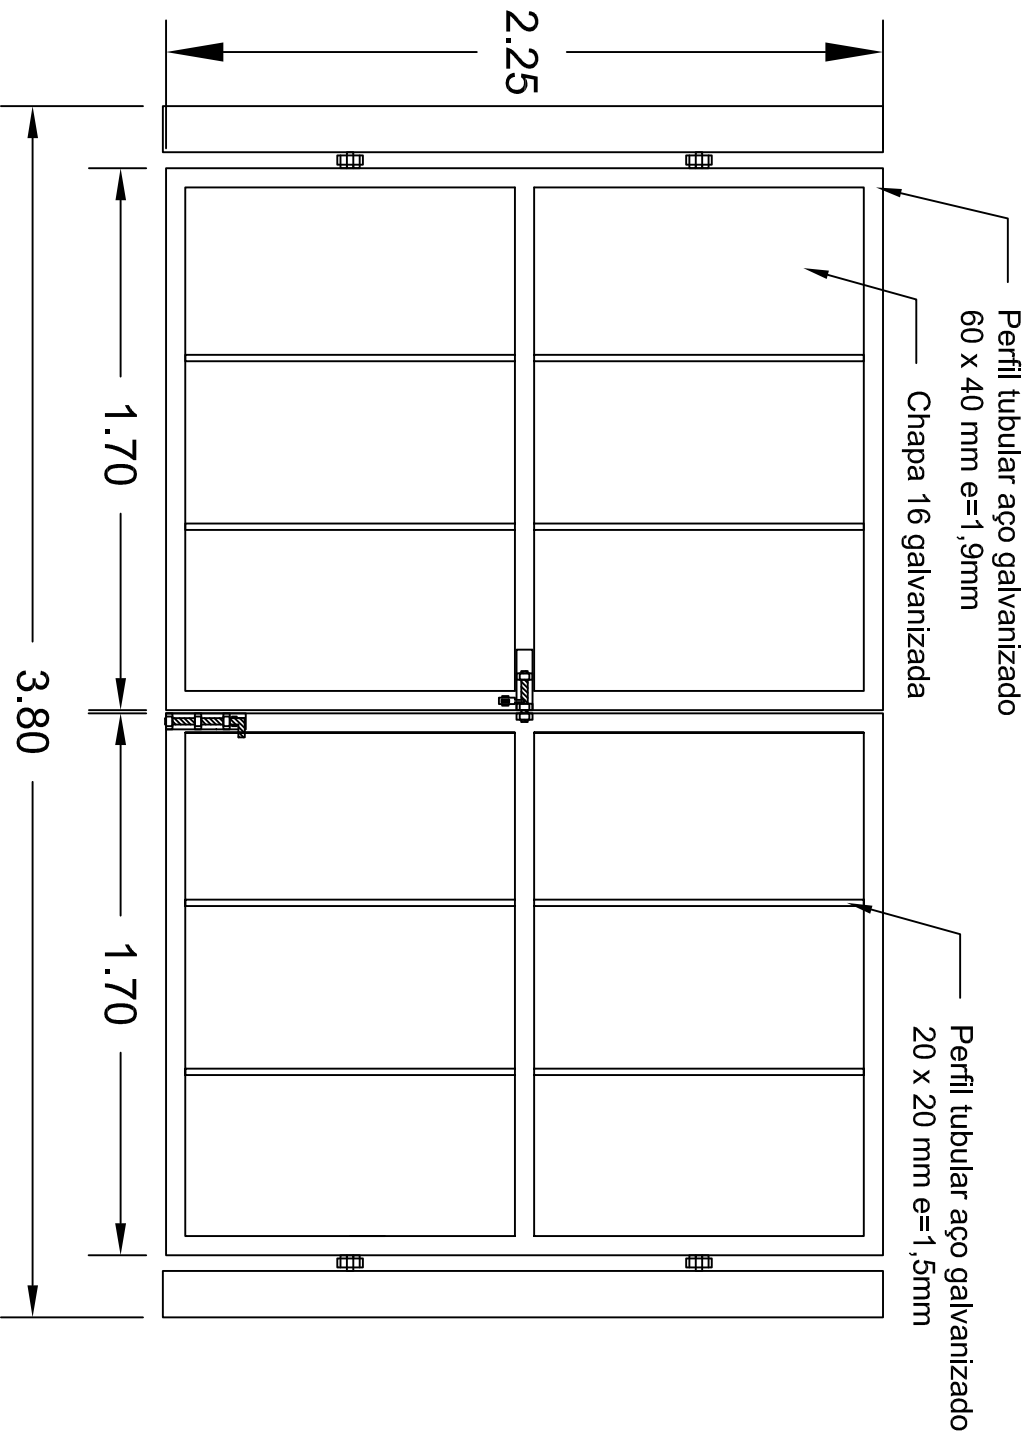


Fecho horizontal

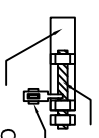

Ferrolho: Fio redondo
 Porta cadeado
 Chapa 14 galvanizada

Fecho inferior

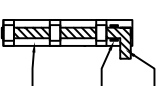



Ferrolho: Fio redondo
 Porta cadeado
 Chapa 14 galvanizada

TRIBUNAL DE CONTAS DO ESTADO DE SÃO PAULO

ANEXO 3 - CROQUI DO PORTÃO DE ACESSO

REFORMA - UR-04 - MARRILIA

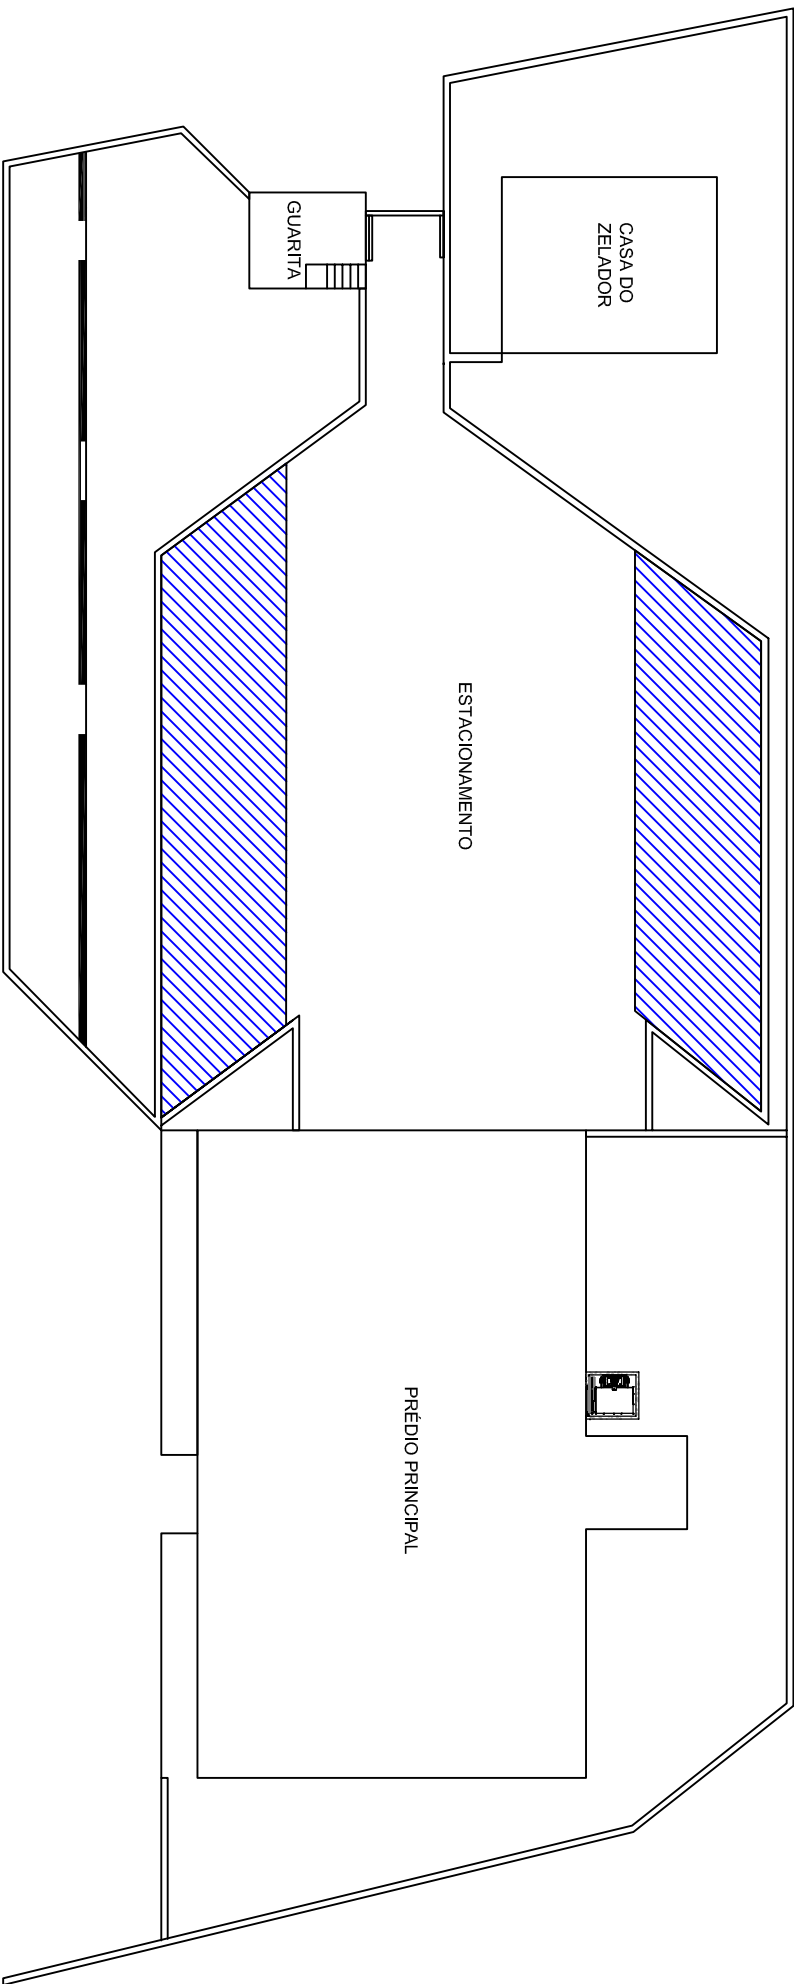


 LOCAIS PARA A INSTALAÇÃO DA COBERTURA

TRIBUNAL DE CONTAS DO ESTADO DE SÃO PAULO		<small>FOUR</small>
<small>MEMO</small> ANEXO 4 - INSTALAÇÃO DAS COBERTURAS		
<small>ESCALA</small>	<small>ESCALA</small> SEM ESCALA	
<small>ASSINADO</small> REFORMA - UR-04 - MARILIA		
		4/4