




01 FACHADA 01
1/100

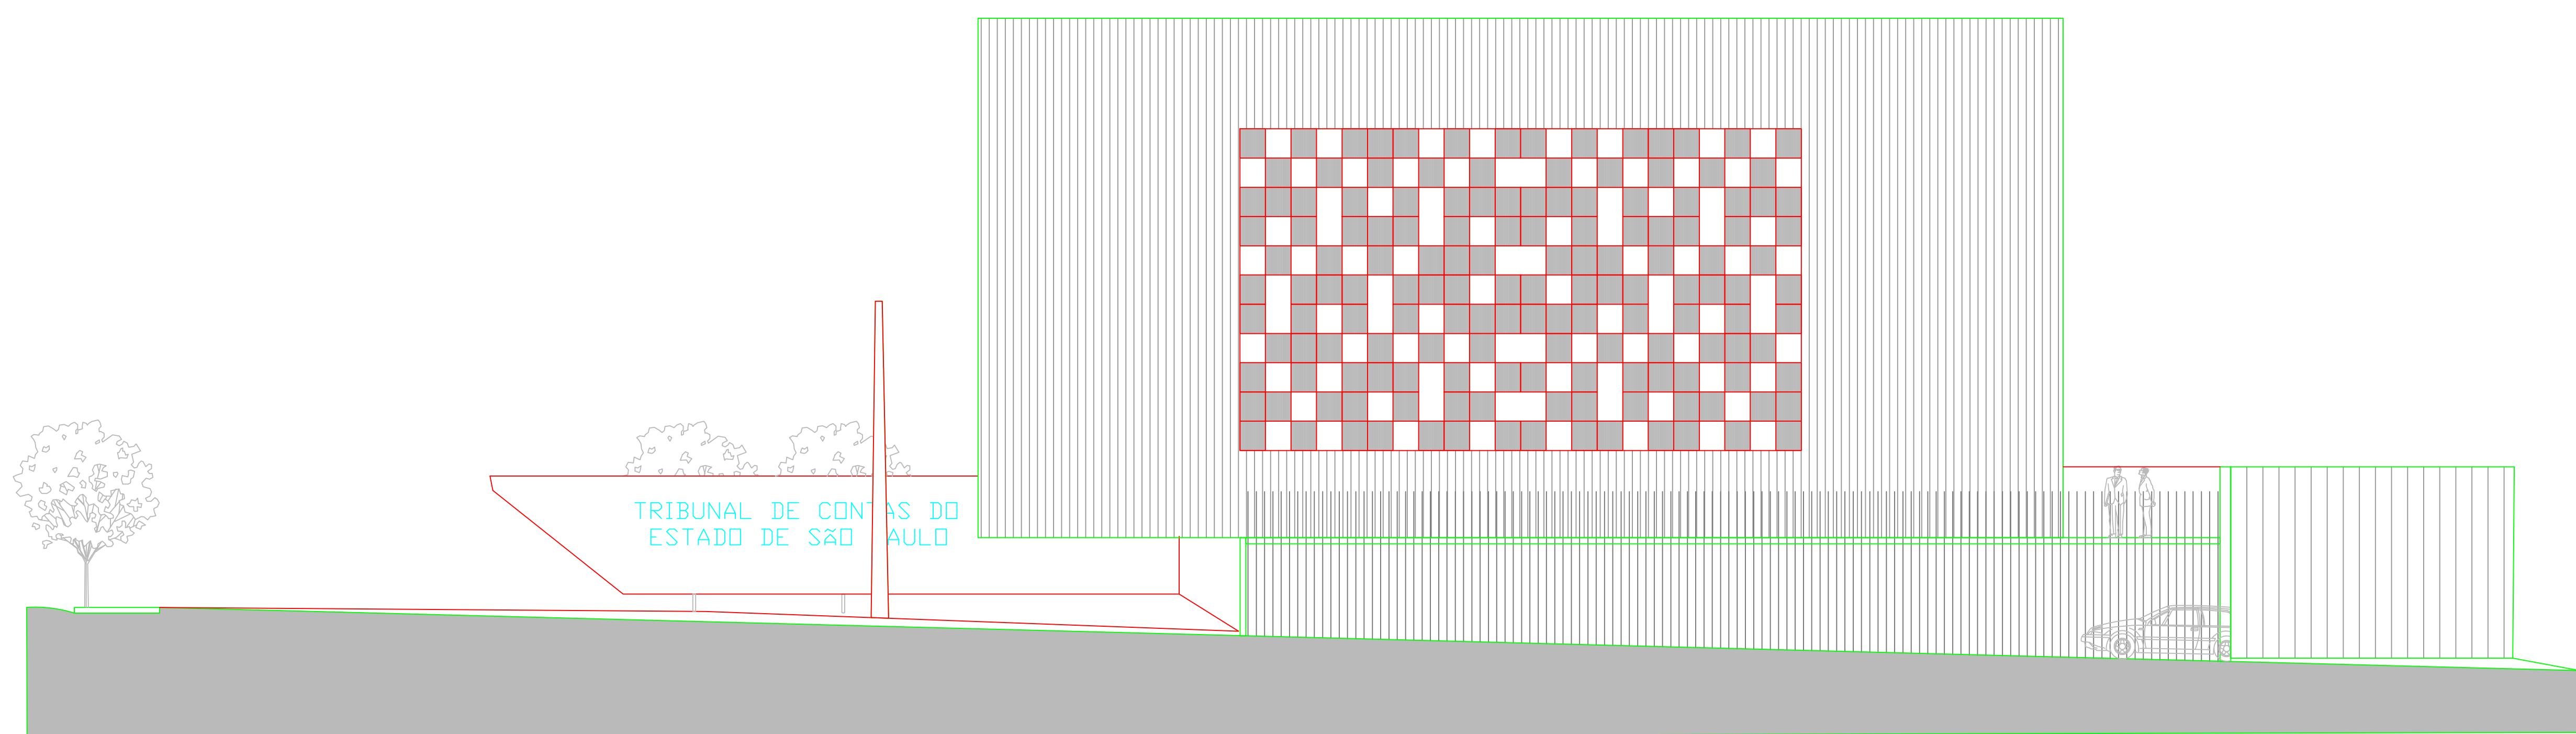


02 FACHADA 02
1/100

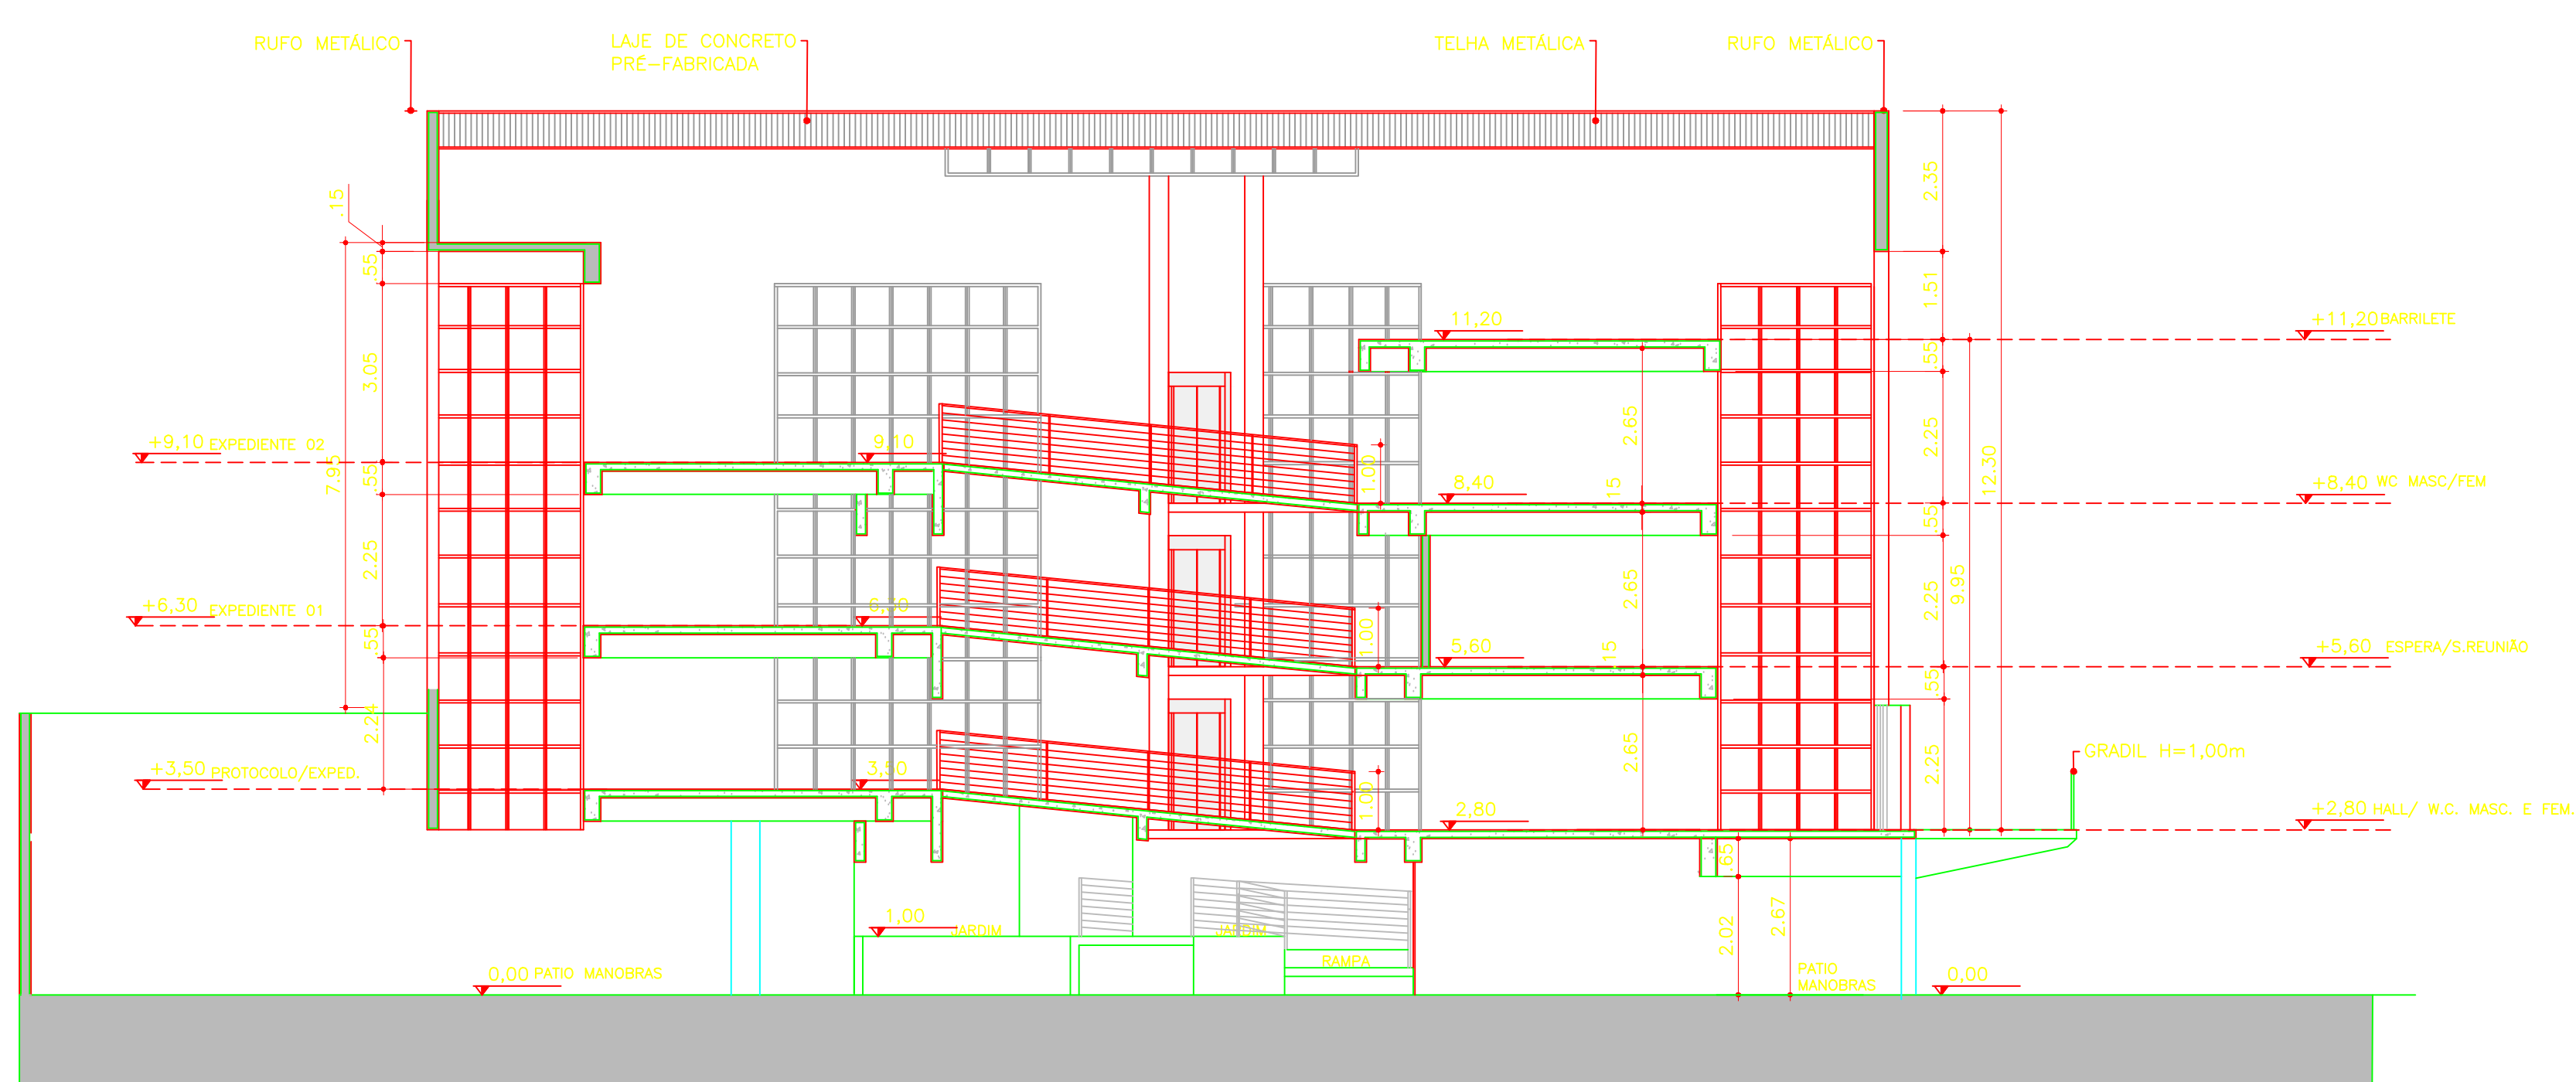


03 CORTE AA
1/100

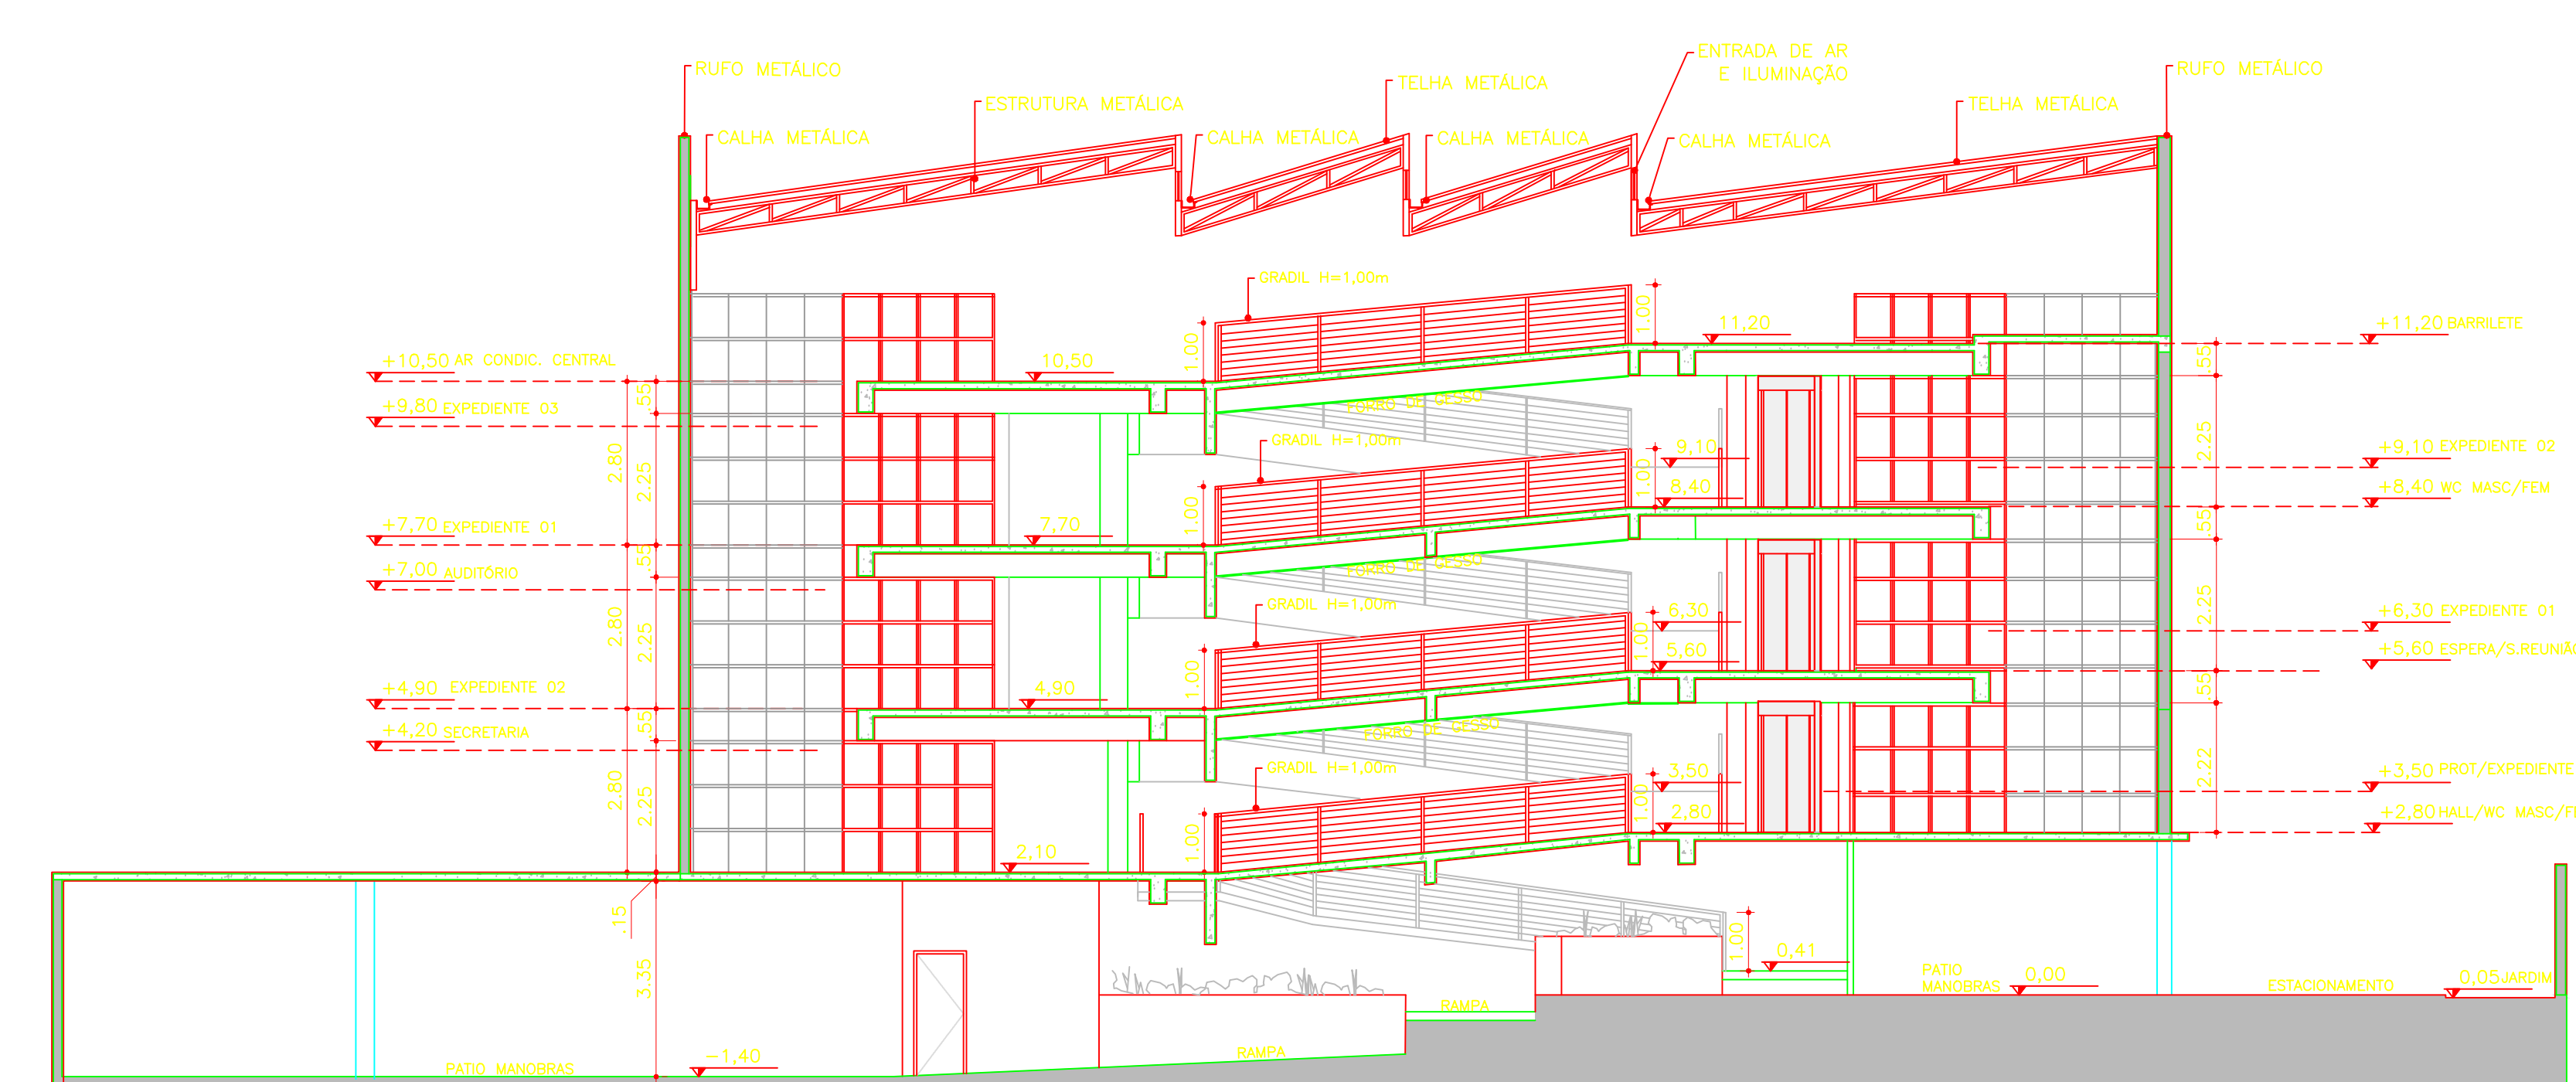


04 CORTE BB
1/100

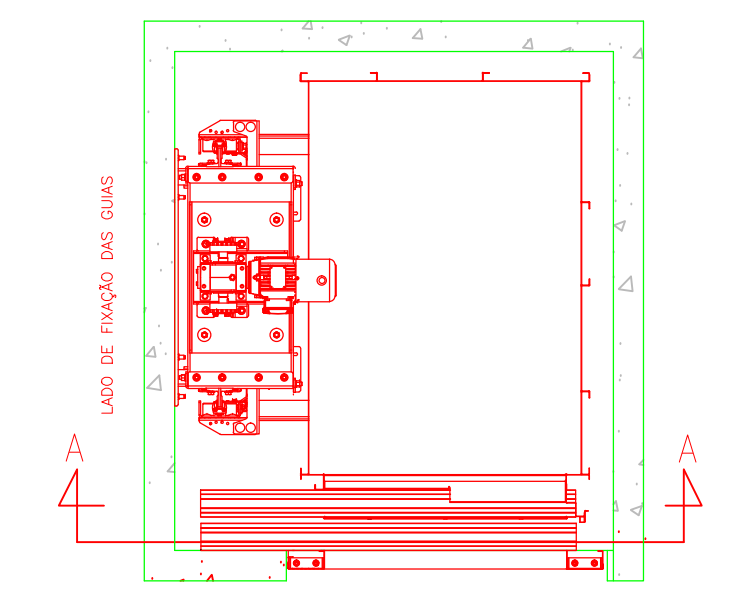


09 ELEVADOR DE USO RESTRITO - VISTA SUPERIOR
1/25

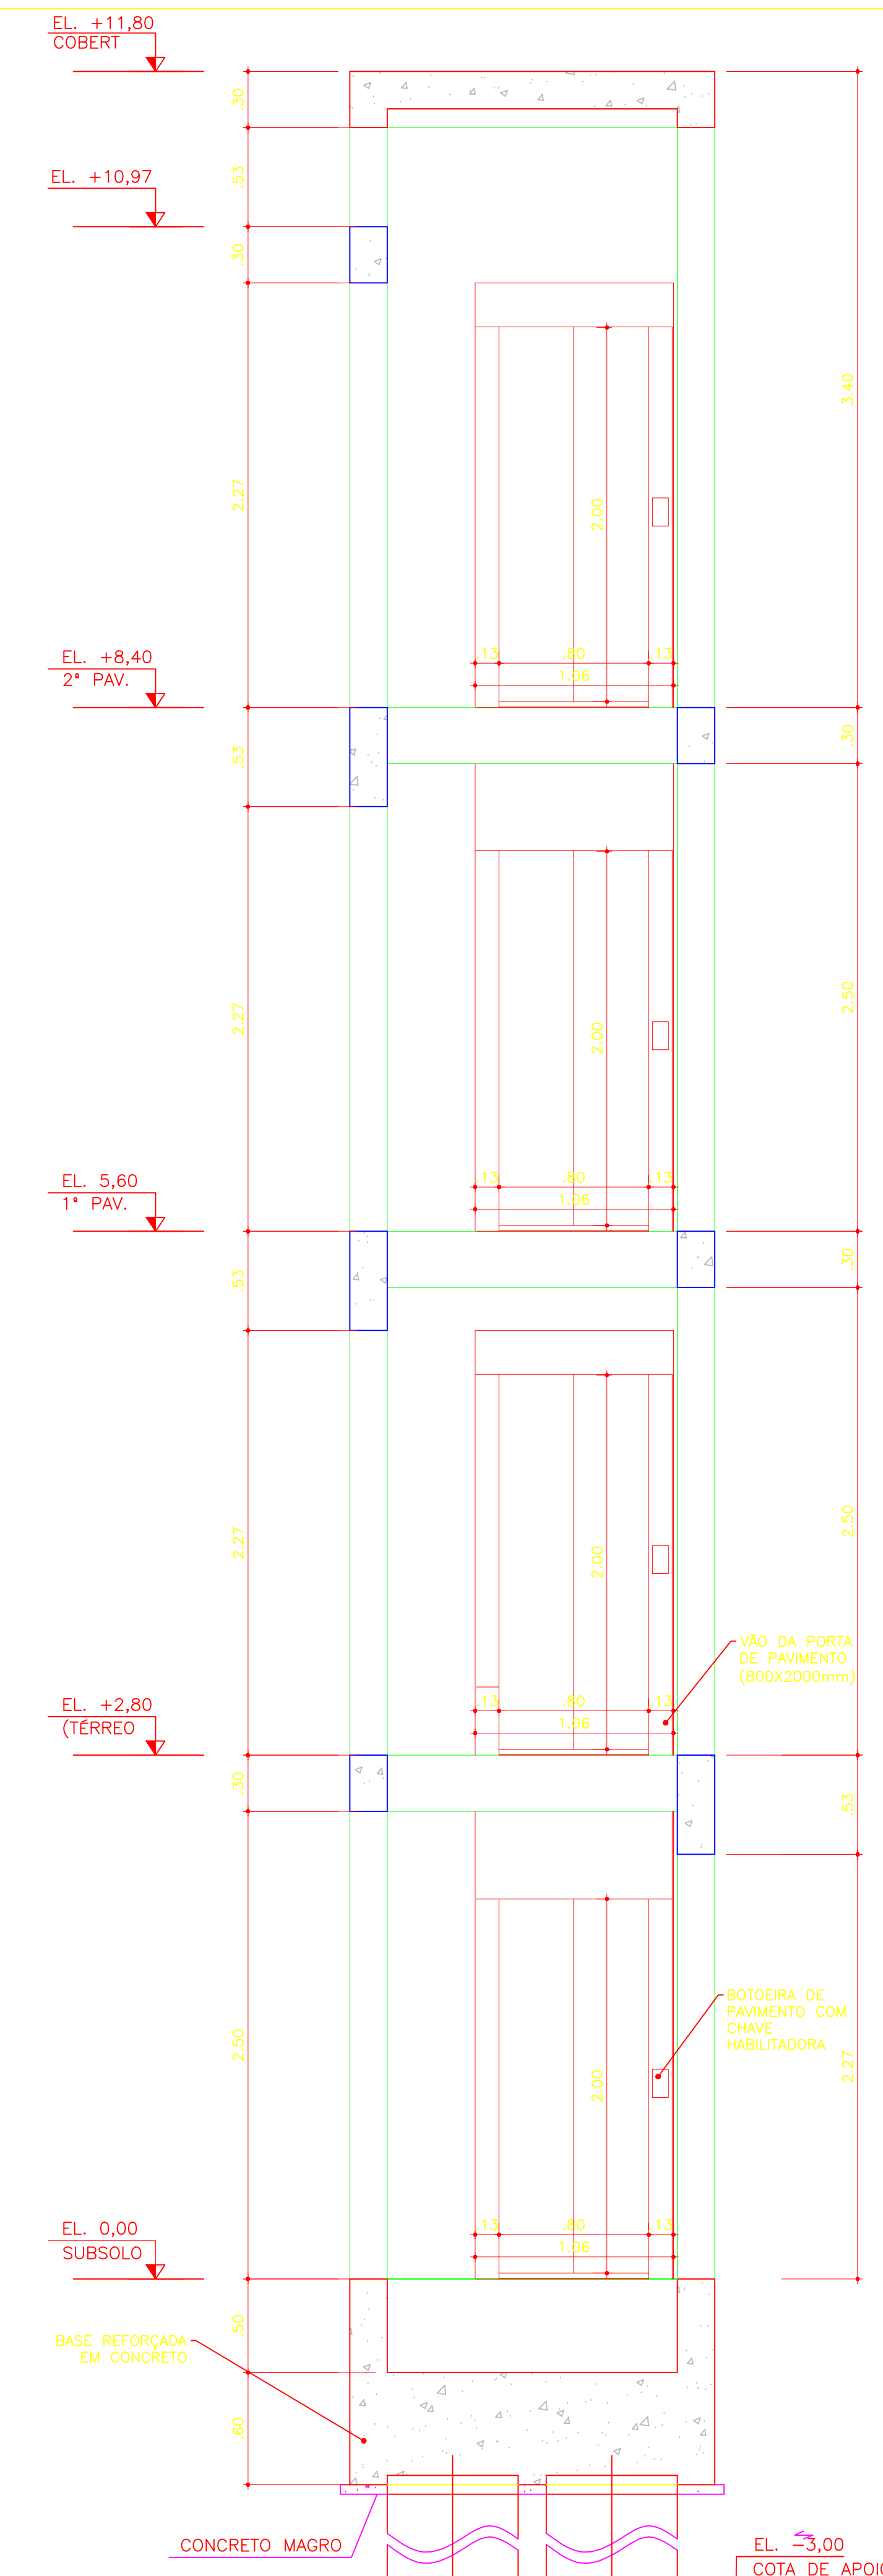


20 ELEVADOR DE USO RESTRITO - VISTA FRONTAL
1/25

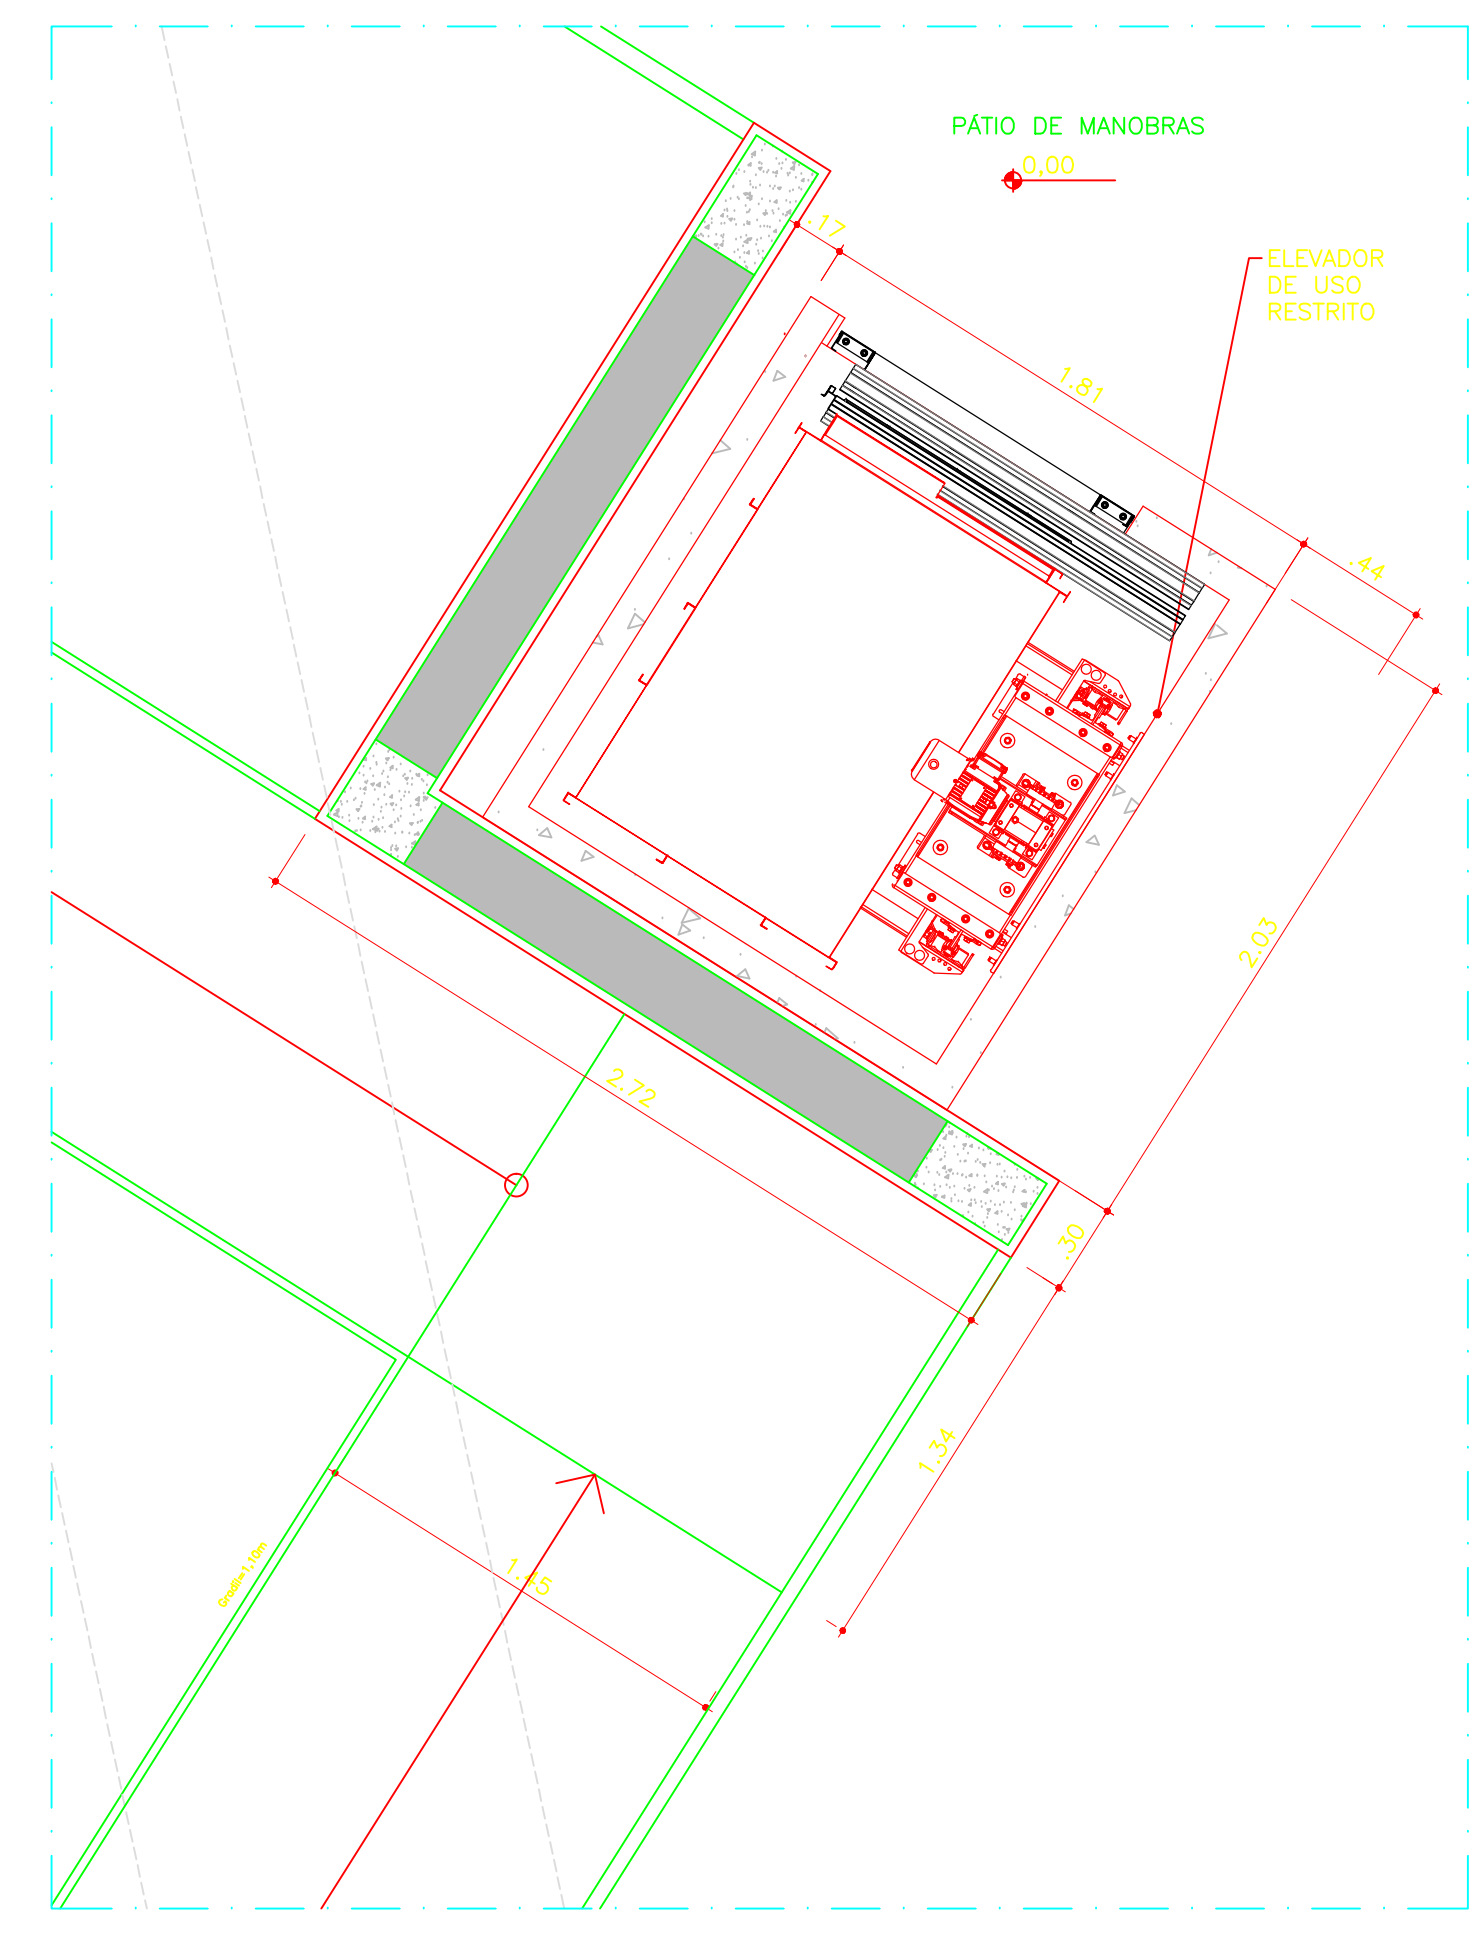


05 AMPLIACAO AREA DE INTERVENCAO ELEVADOR - PAV. INFERIOR - PROPOSTA
1/25

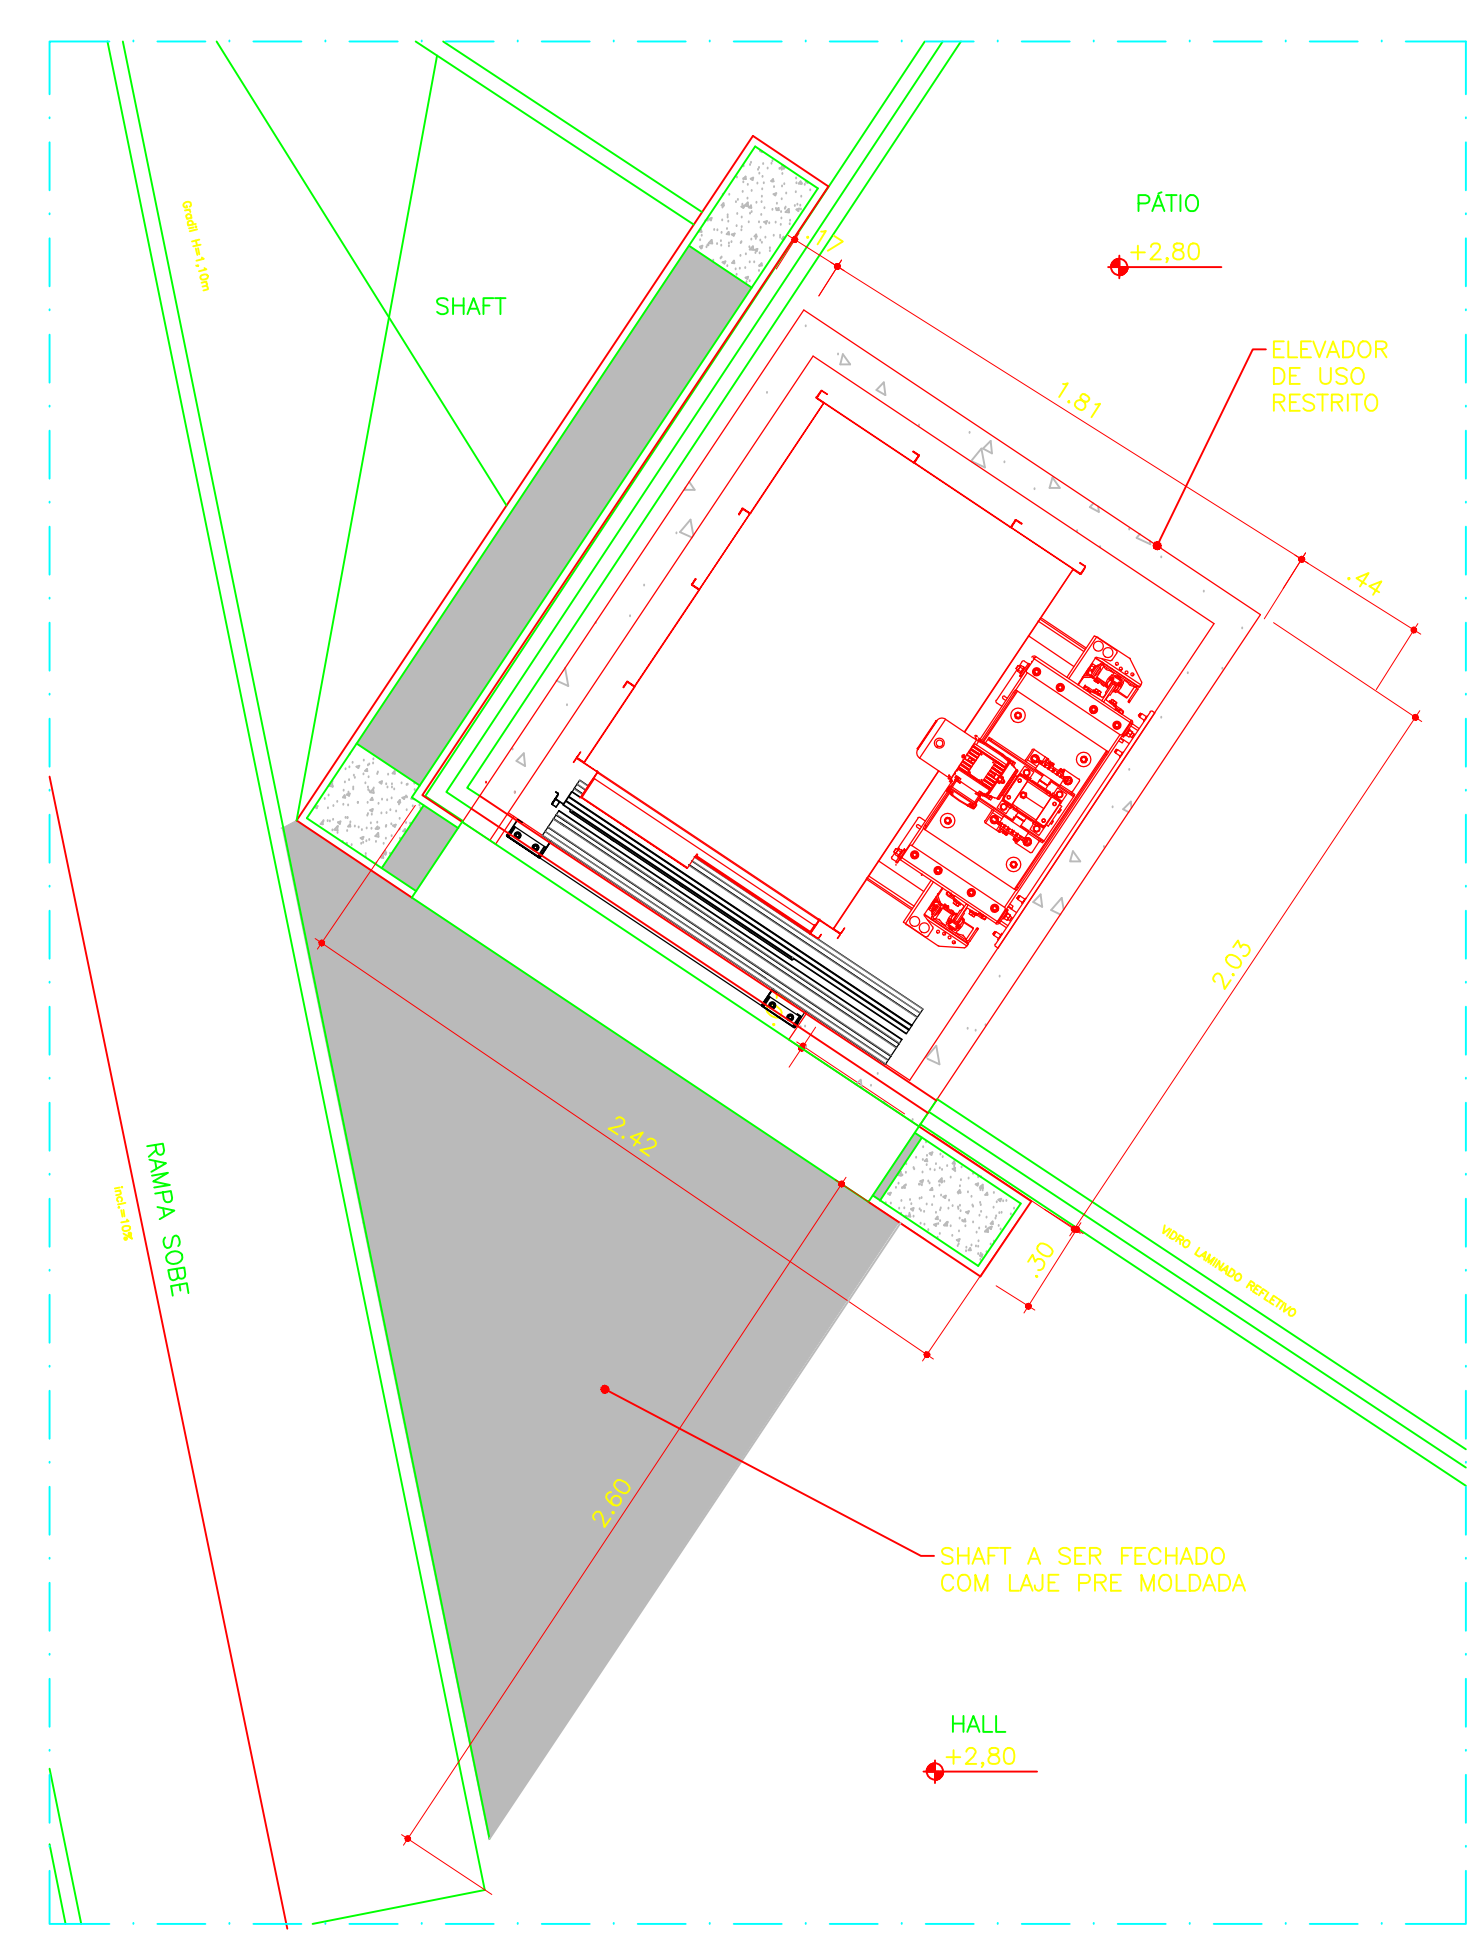


06 AMPLIACAO AREA DE INTERVENCAO ELEVADOR - PAV. TERREO - PROPOSTA
1/25

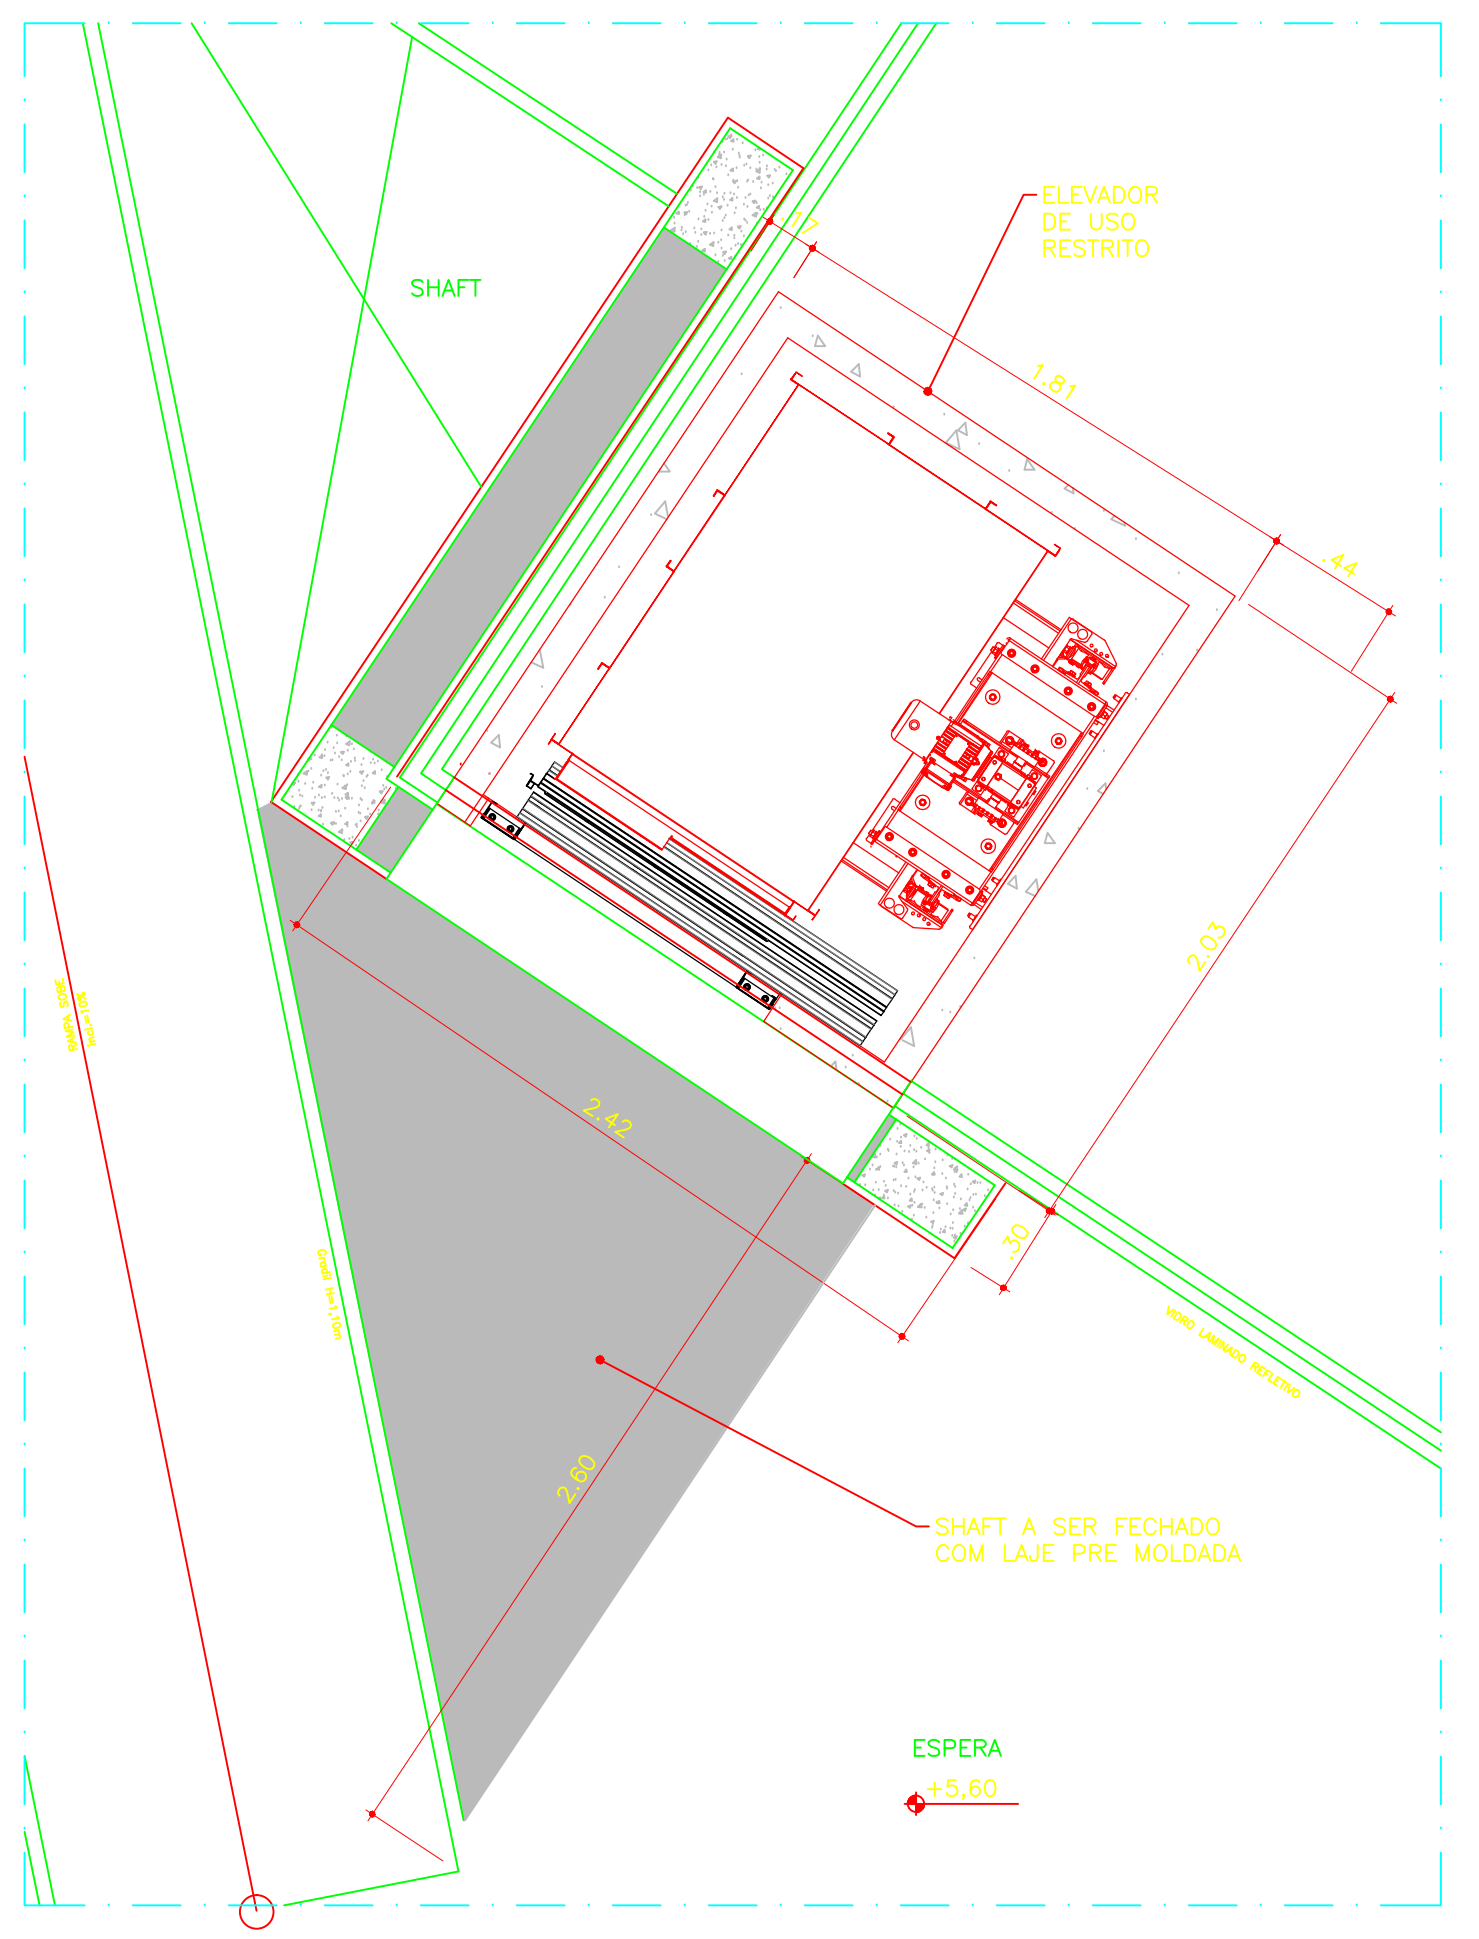


07 AMPLIACAO AREA DE INTERVENCAO ELEVADOR - 1º PAV. - PROPOSTA
1/25

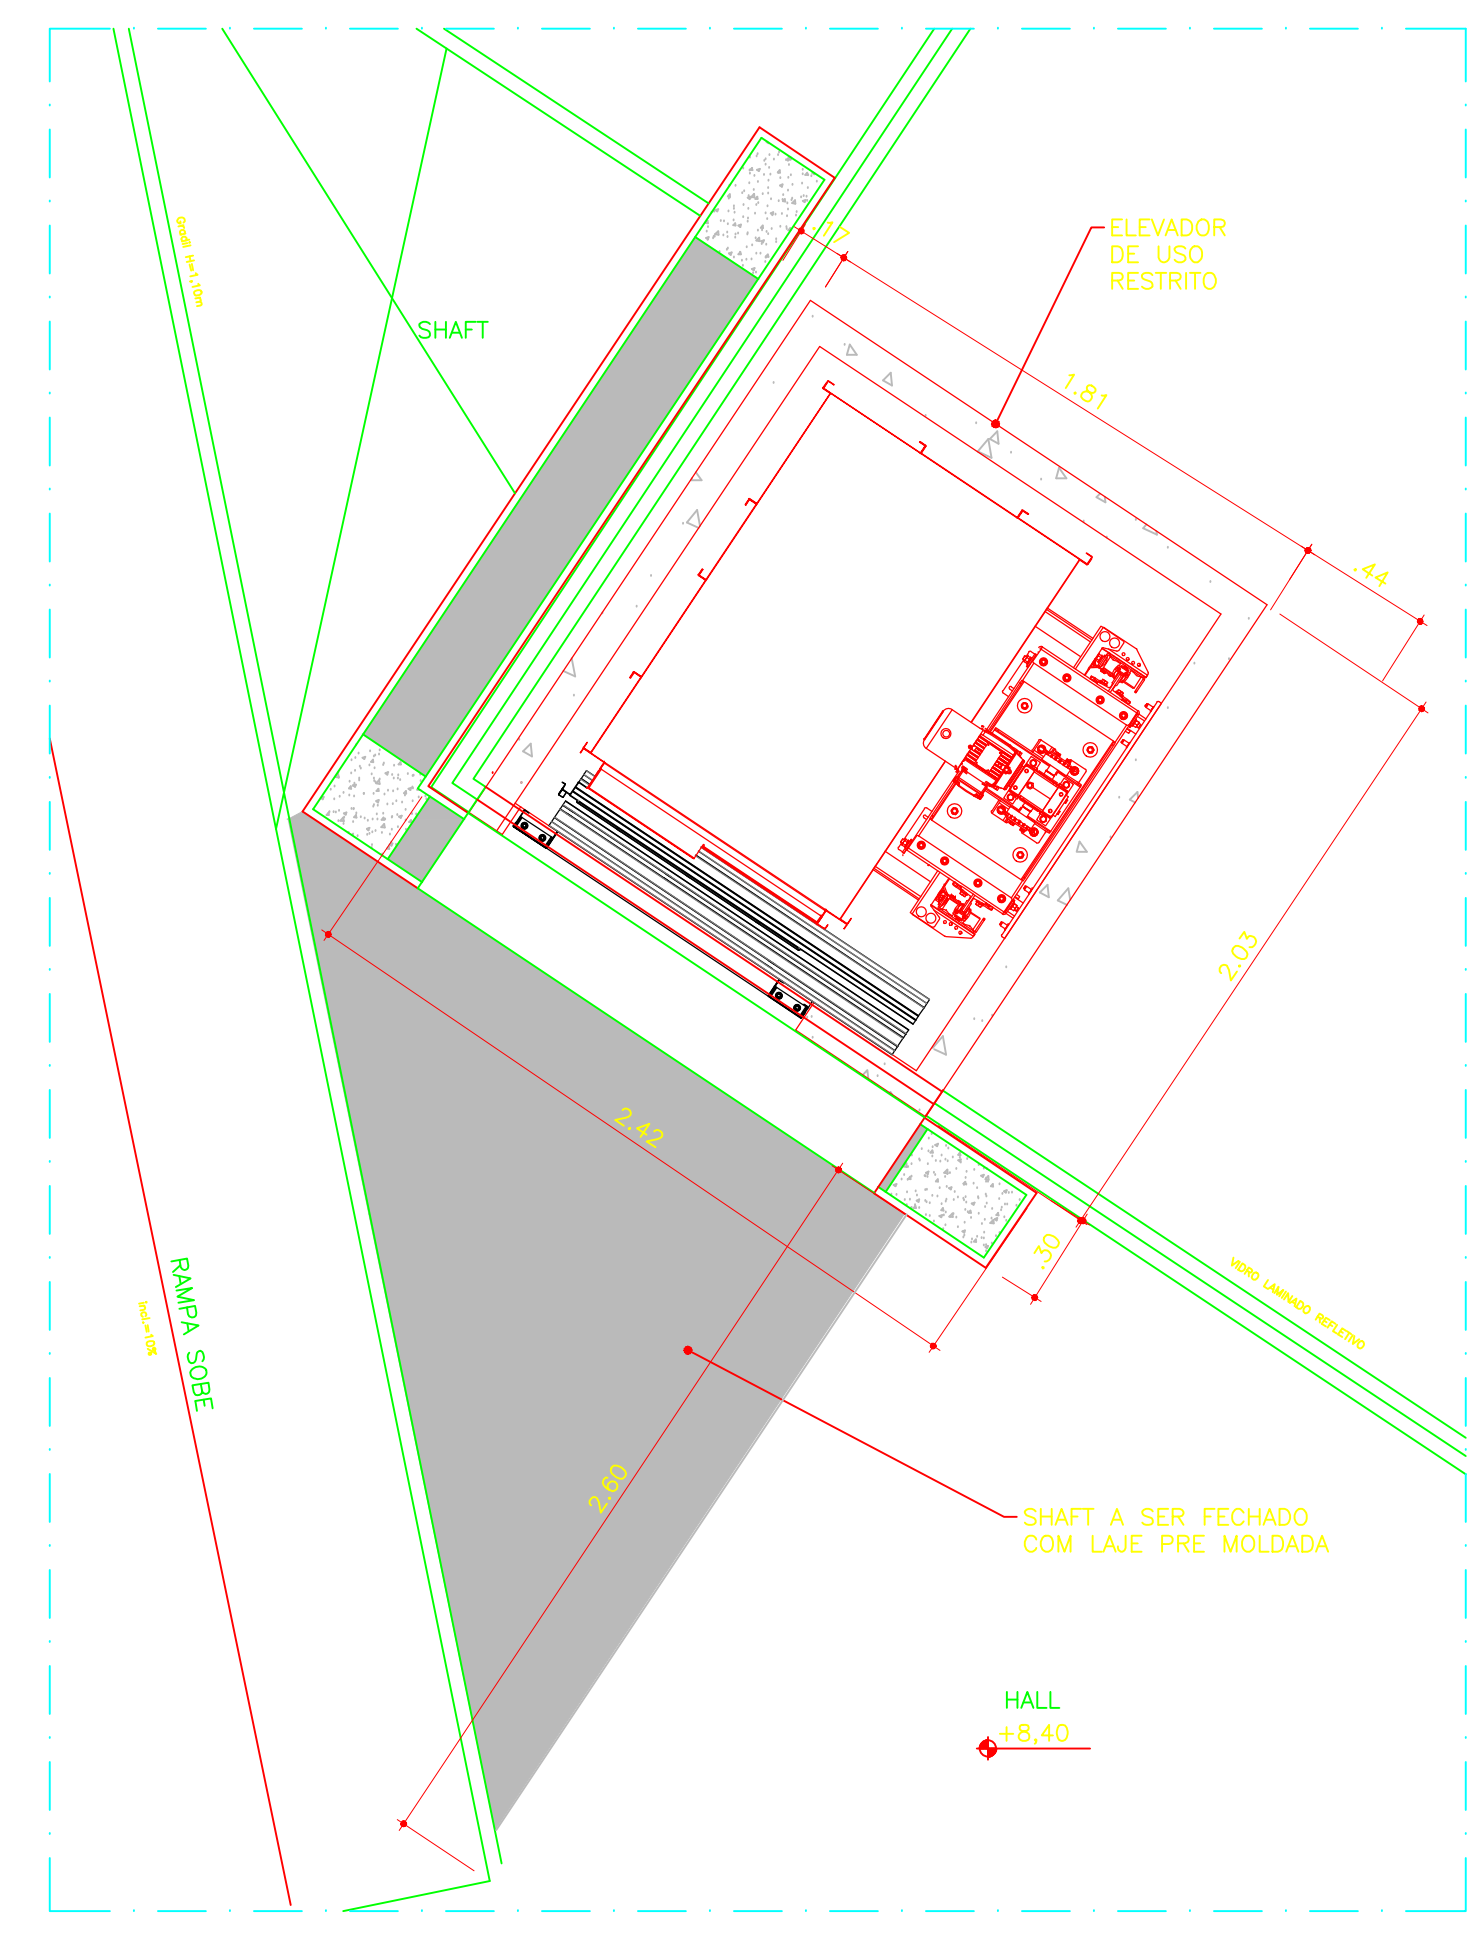

08 AMPLIACAO AREA DE INTERVENCAO ELEVADOR - 2º PAV. - PROPOSTA
1/25

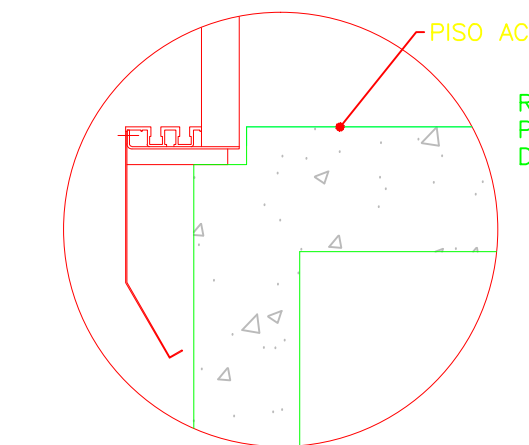

19 DETALHE ENCAIXE DO PISO
1/10

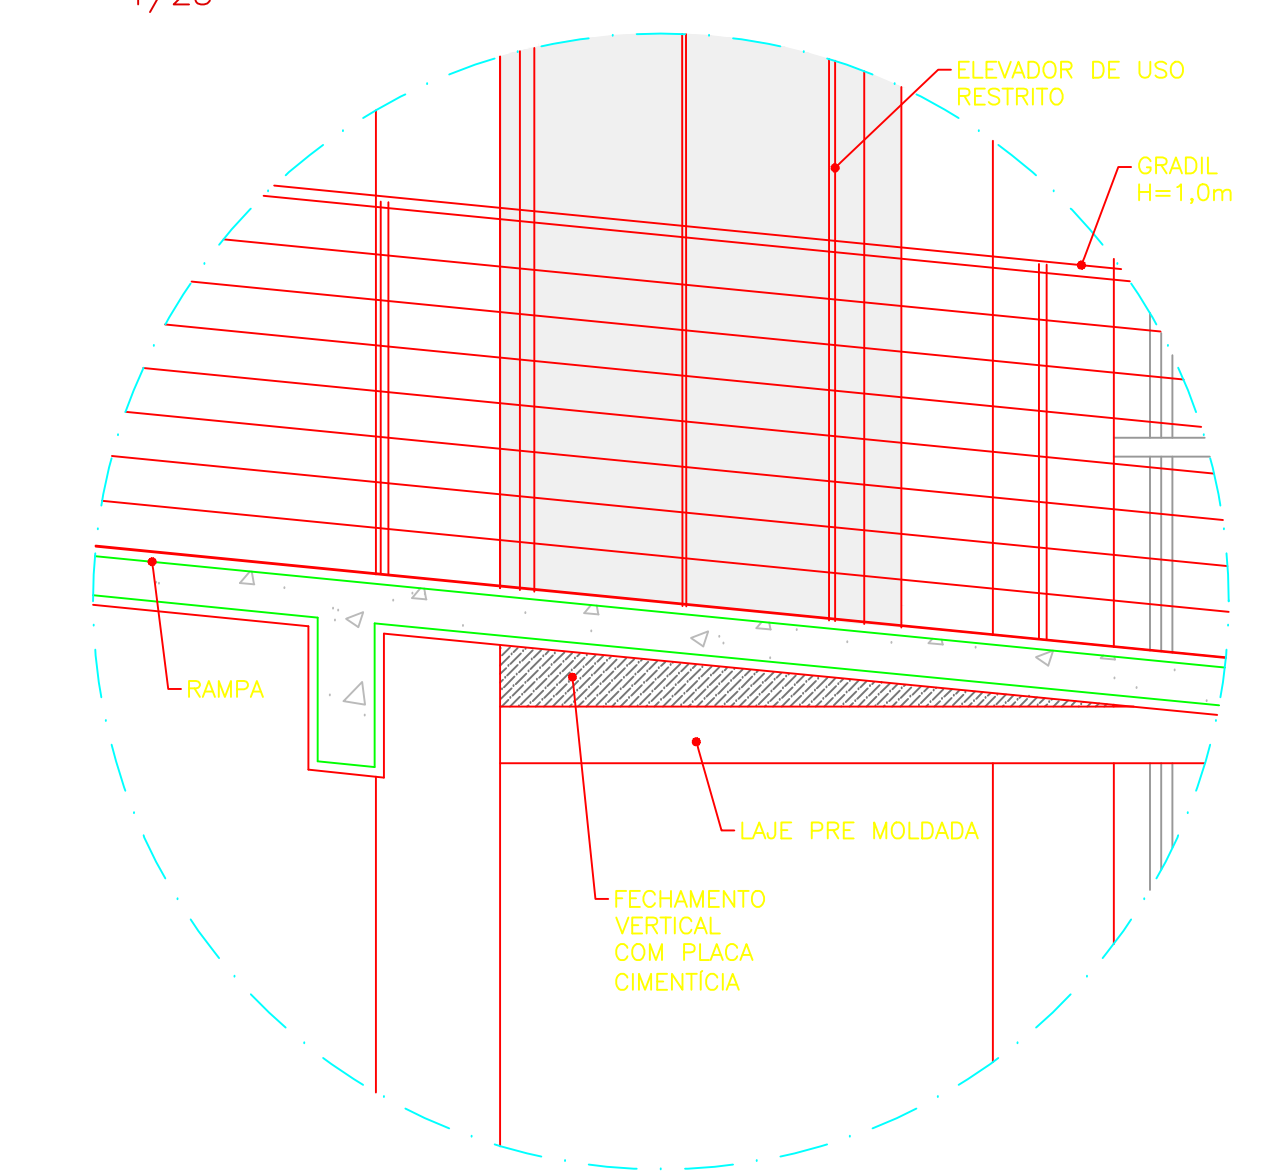

21 DETALHE FECHAMENTO SHAFT
1/20