




01 AMPLIAÇÃO - ÁREA DE INTERVENÇÃO - PAV. TÉRREO
1/25

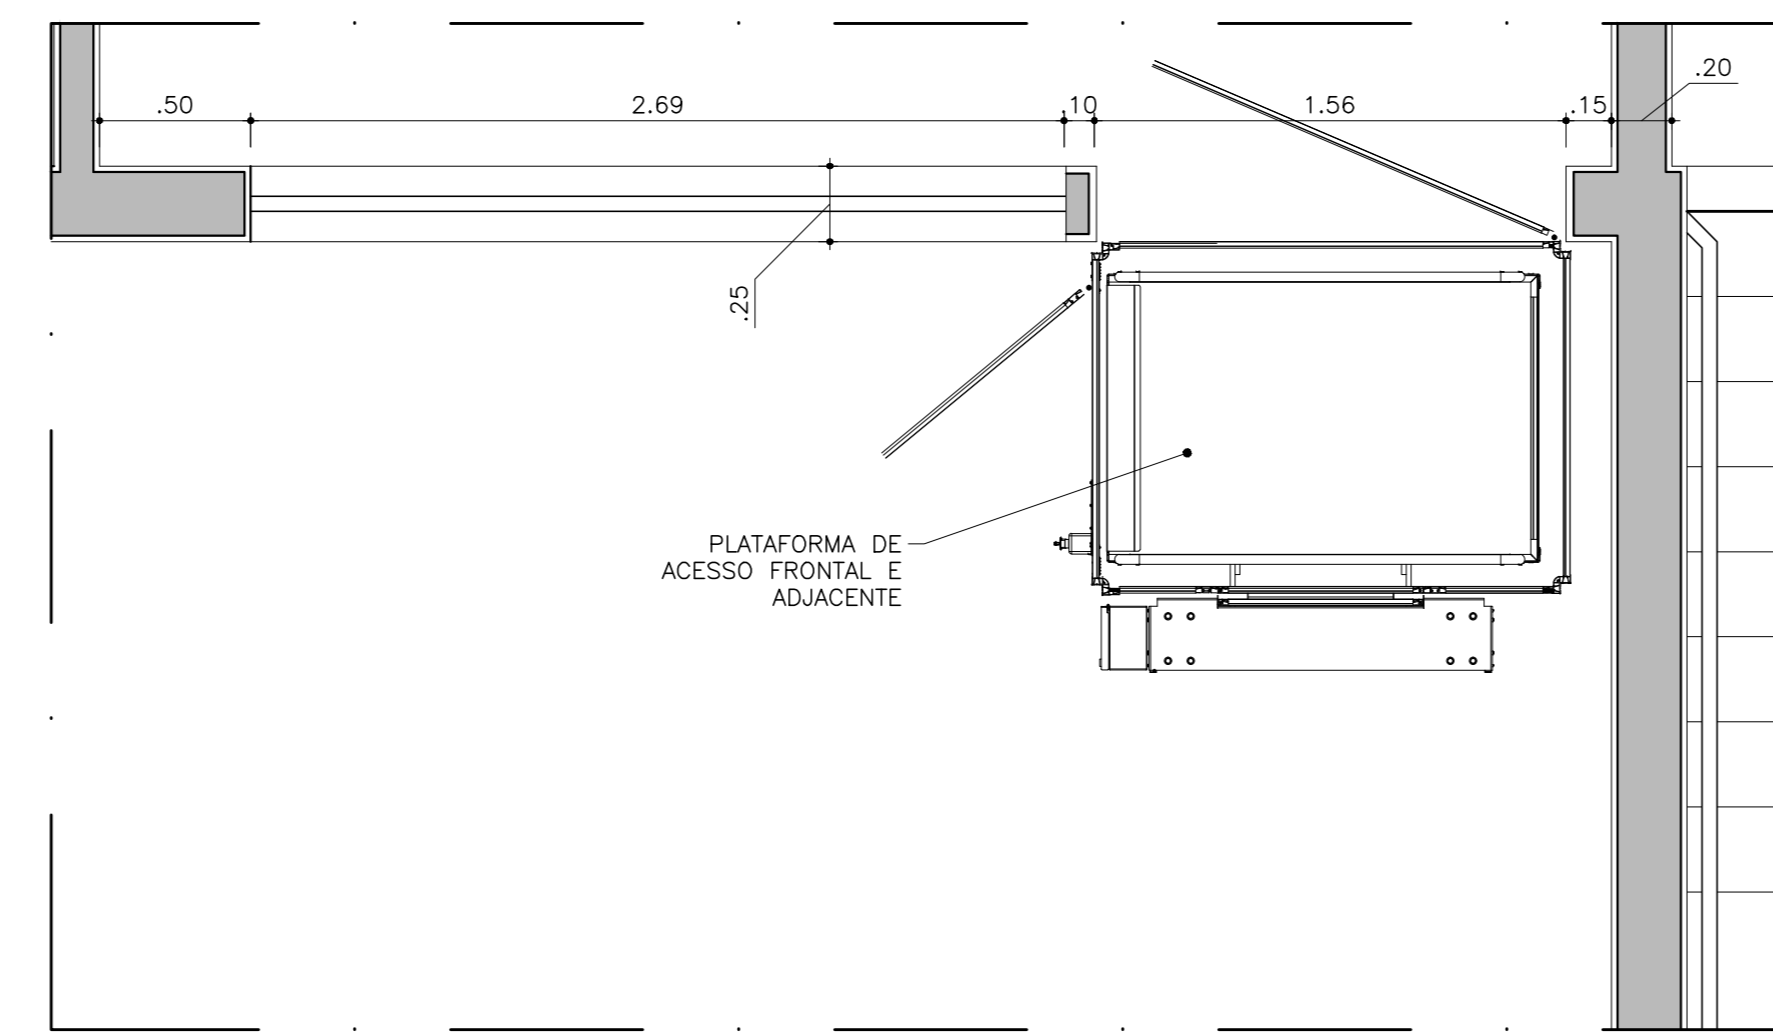


02 AMPLIAÇÃO - ÁREA DE INTERVENÇÃO - PAV. SUPERIOR
1/25

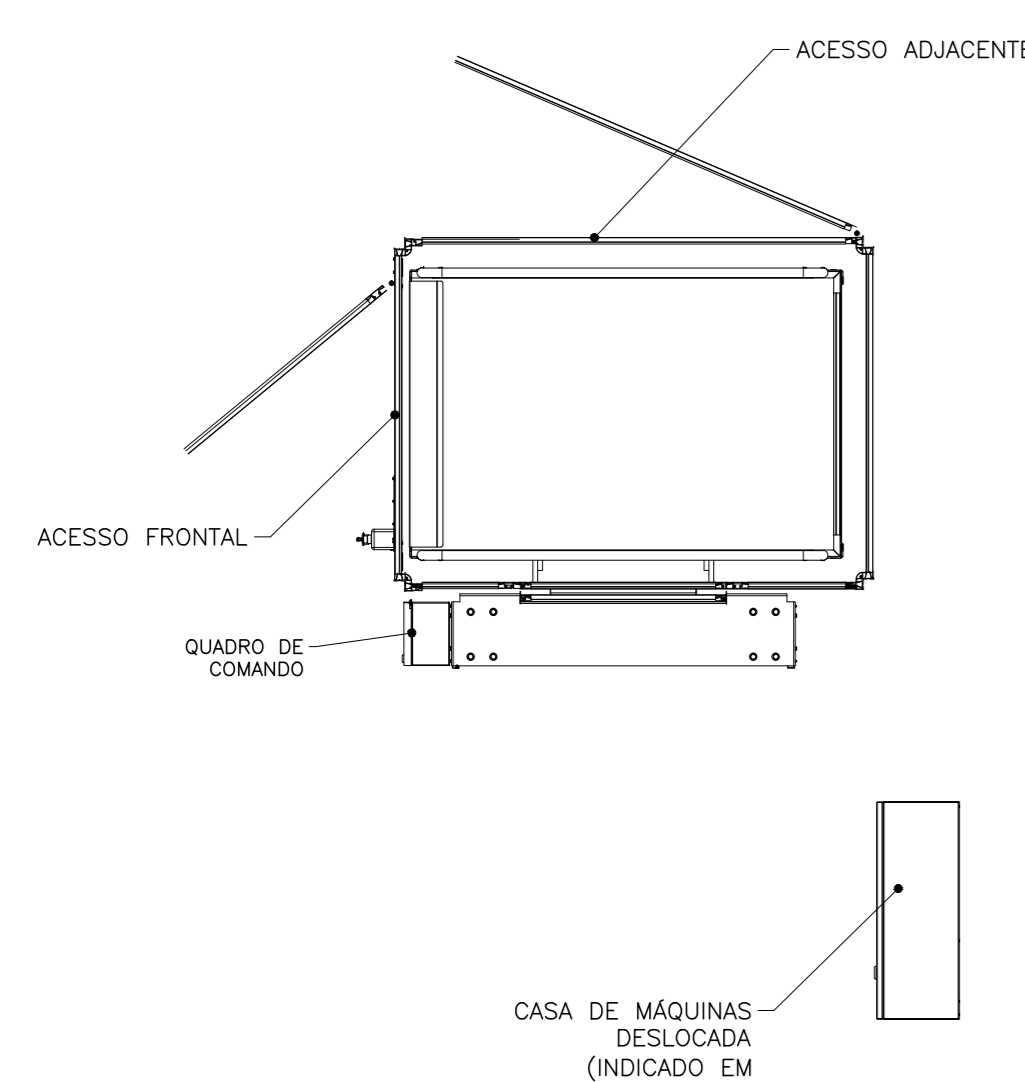


03 PLATAFORMA COM ENTRADA FRONTAL E ADJACENTE - VISTA SUPERIOR
1/25

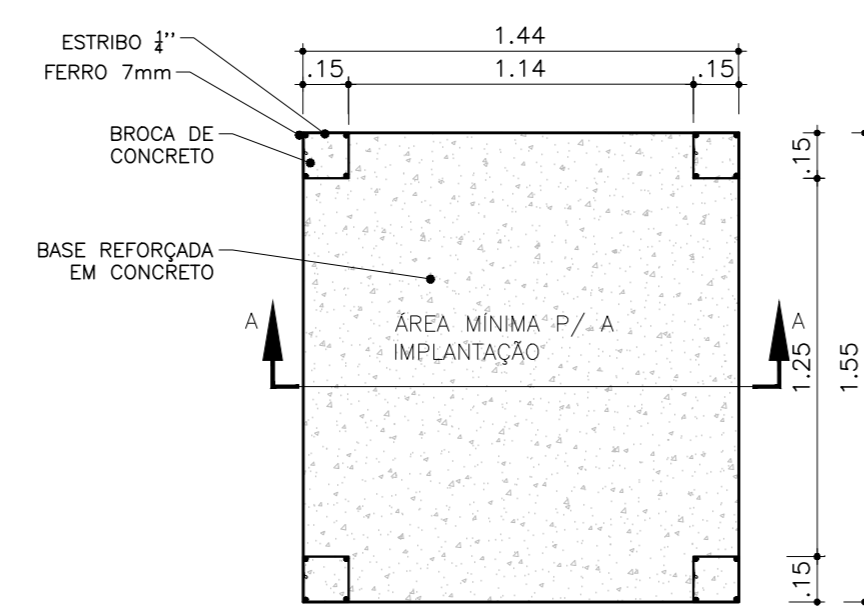


04 POÇO PARA PLATAFORMA - VISTA SUPERIOR
1/25

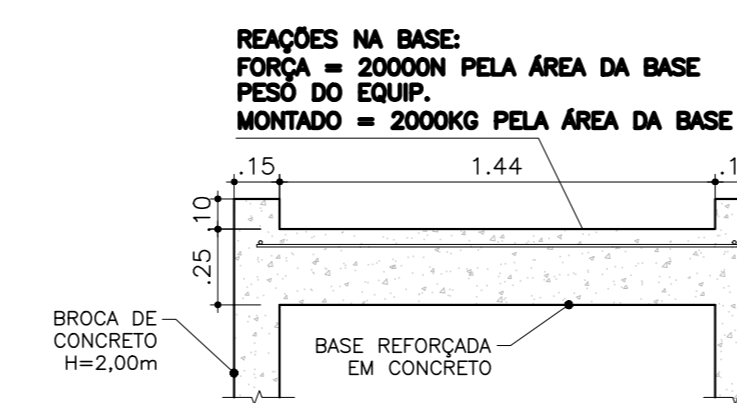


05 POÇO PARA PLATAFORMA - CORTE AA
1/25

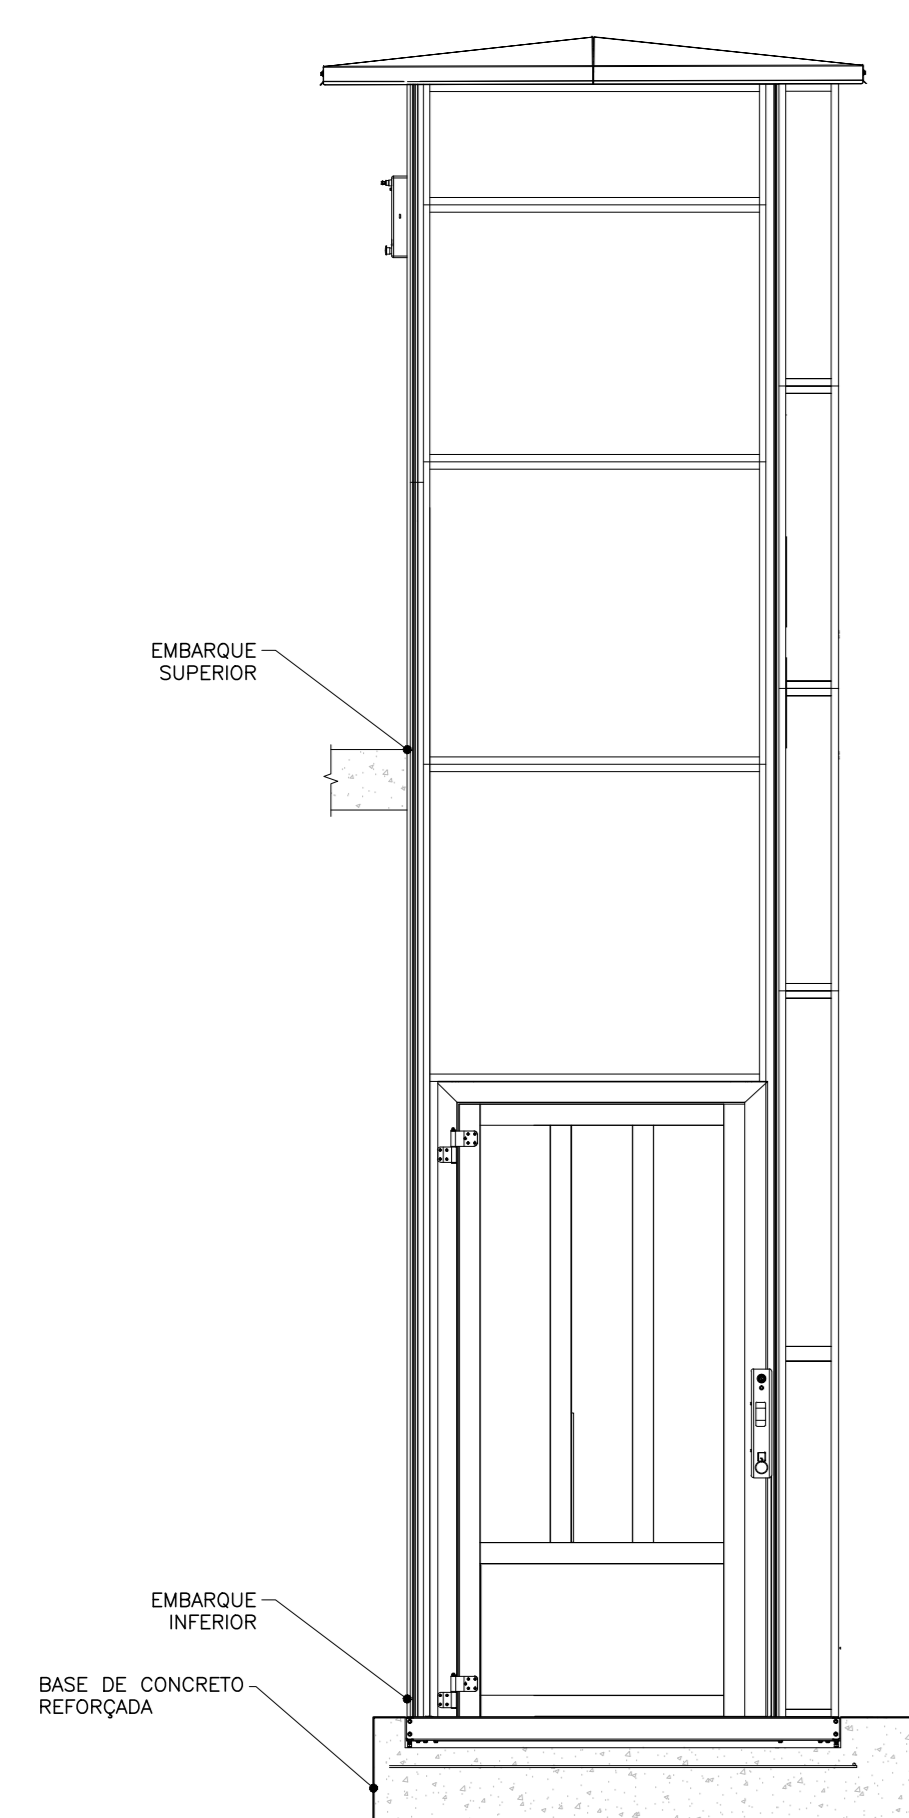

06 PLATAFORMA ACESSO FRONTAL E ADJACENTE - VISTA FRONTAL
1/25

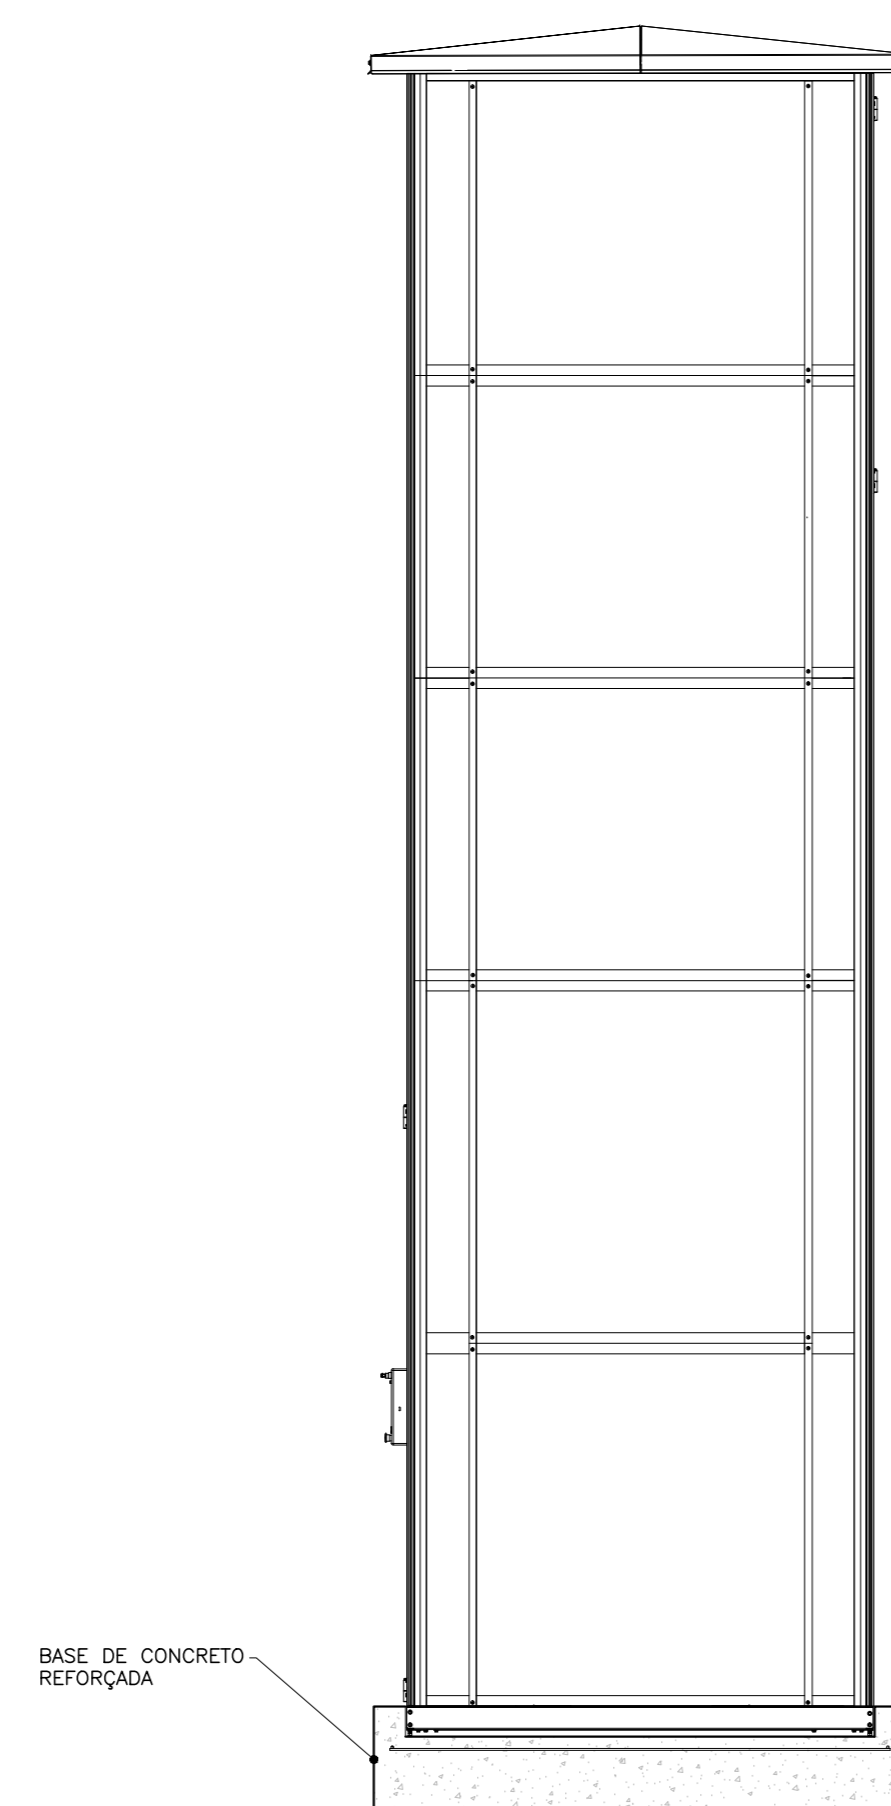

07 PLATAFORMA ACESSO FRONTAL E ADJACENTE - VISTA LATERAL
1/25

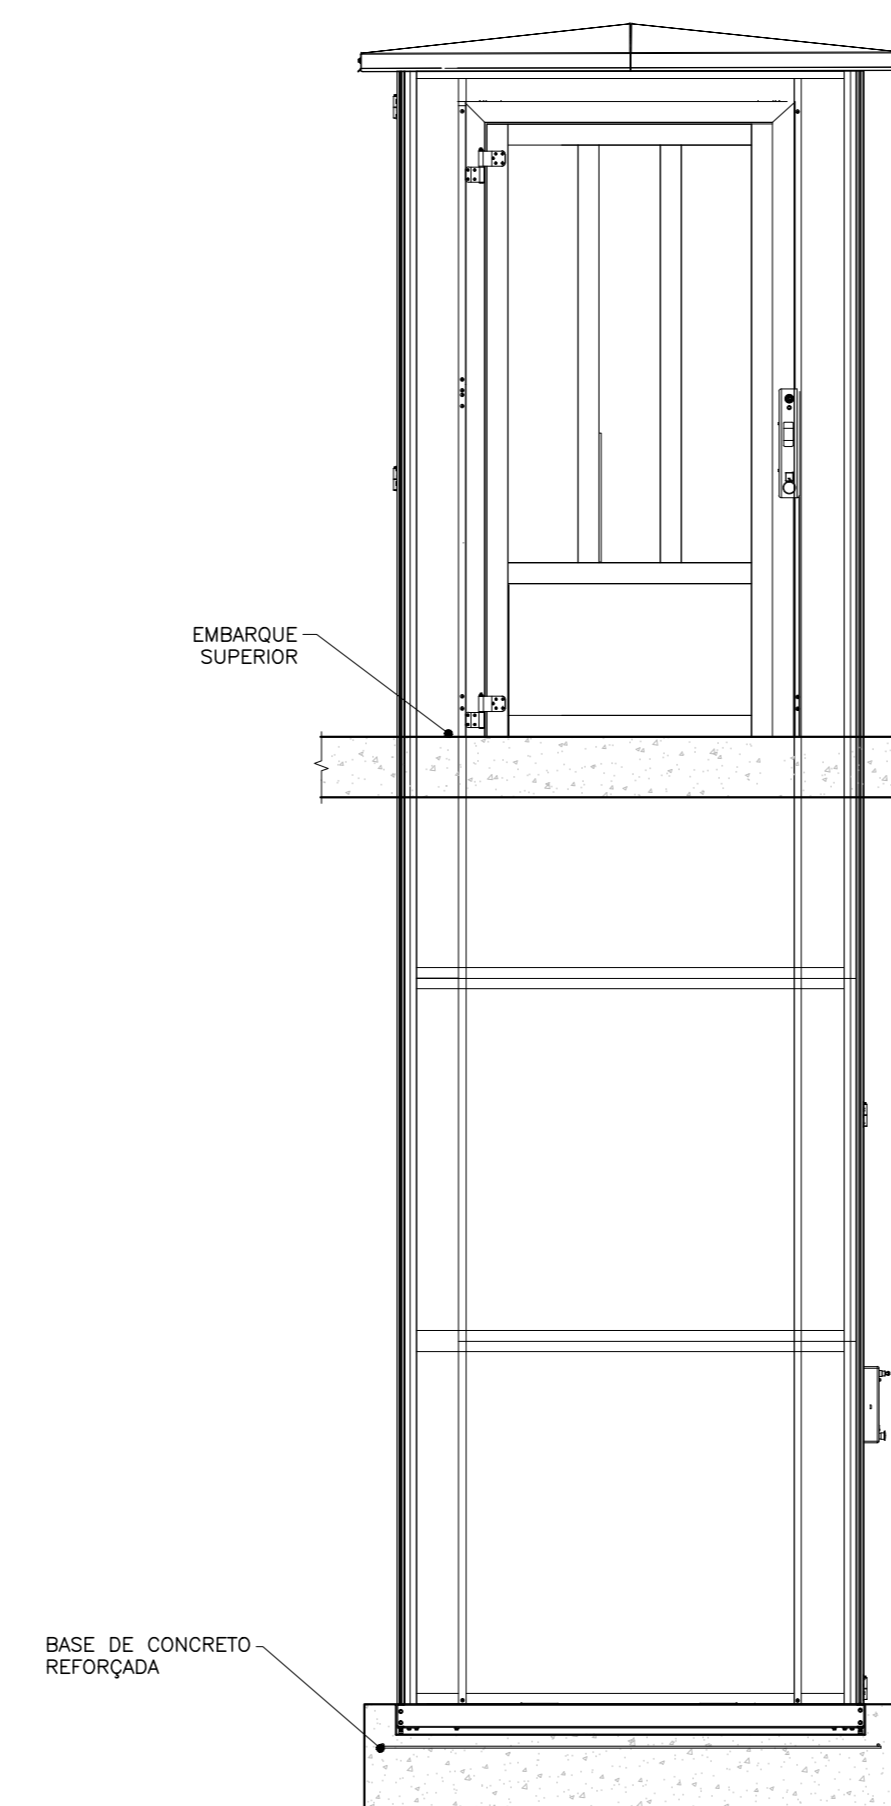

08 PLATAFORMA ACESSO FRONTAL E ADJACENTE - VISTA LATERAL
1/25