




DET. 1.0 - MASTRO DE BANDEIRA
CORTE
ESC. 1:25

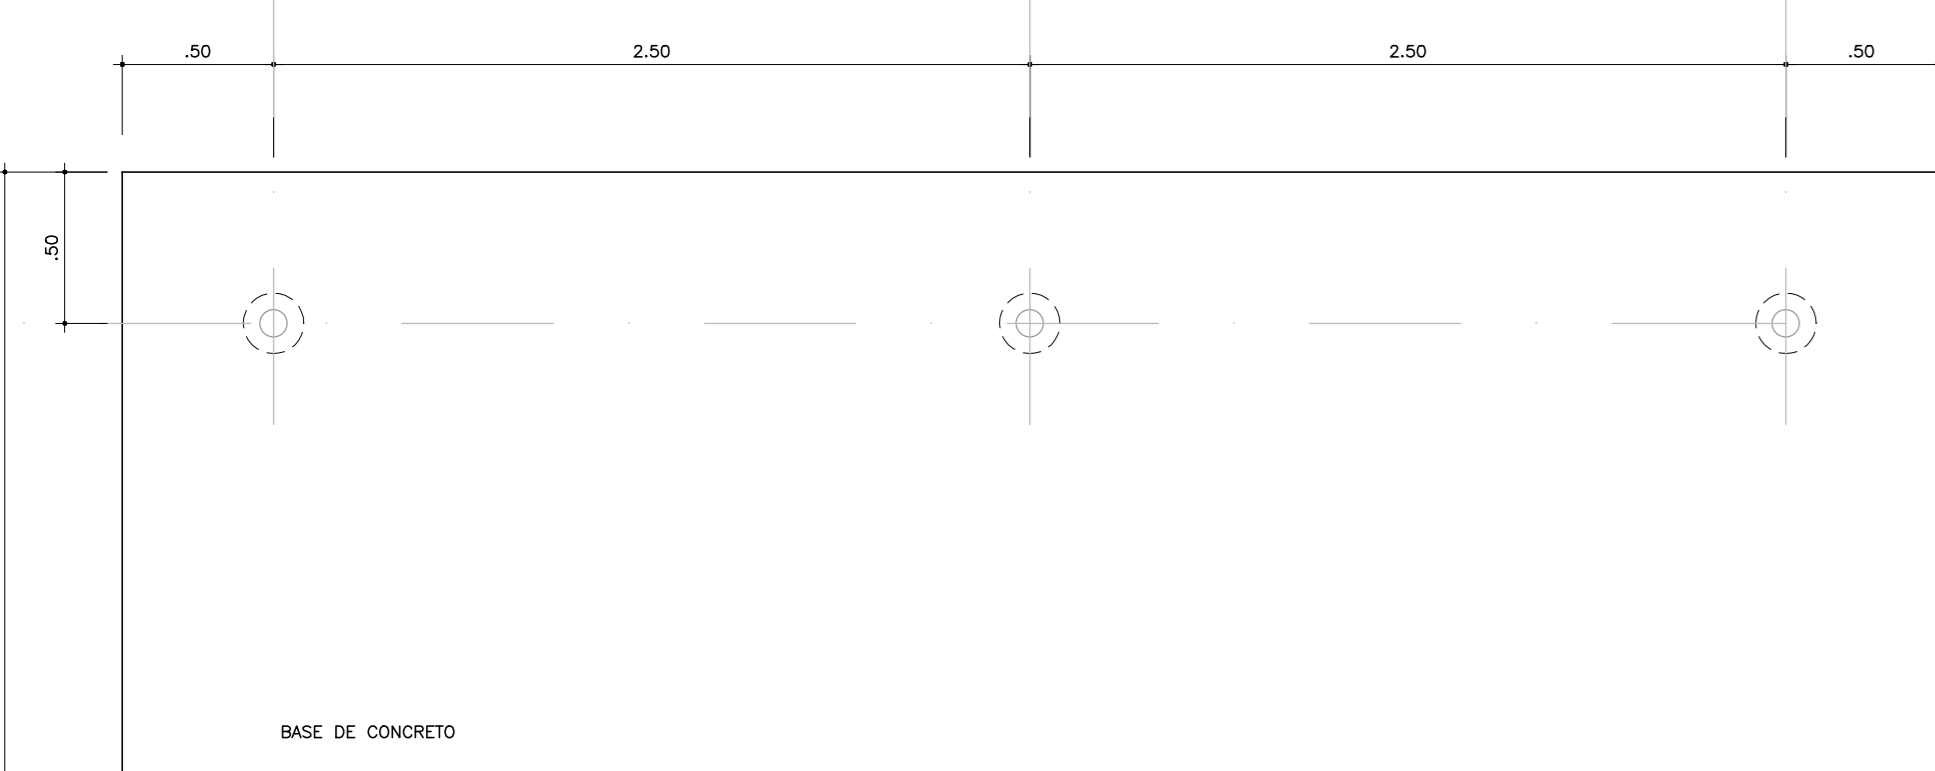


DET. 1.0 - MASTRO DE BANDEIRA
PLANTA
ESC. 1:25

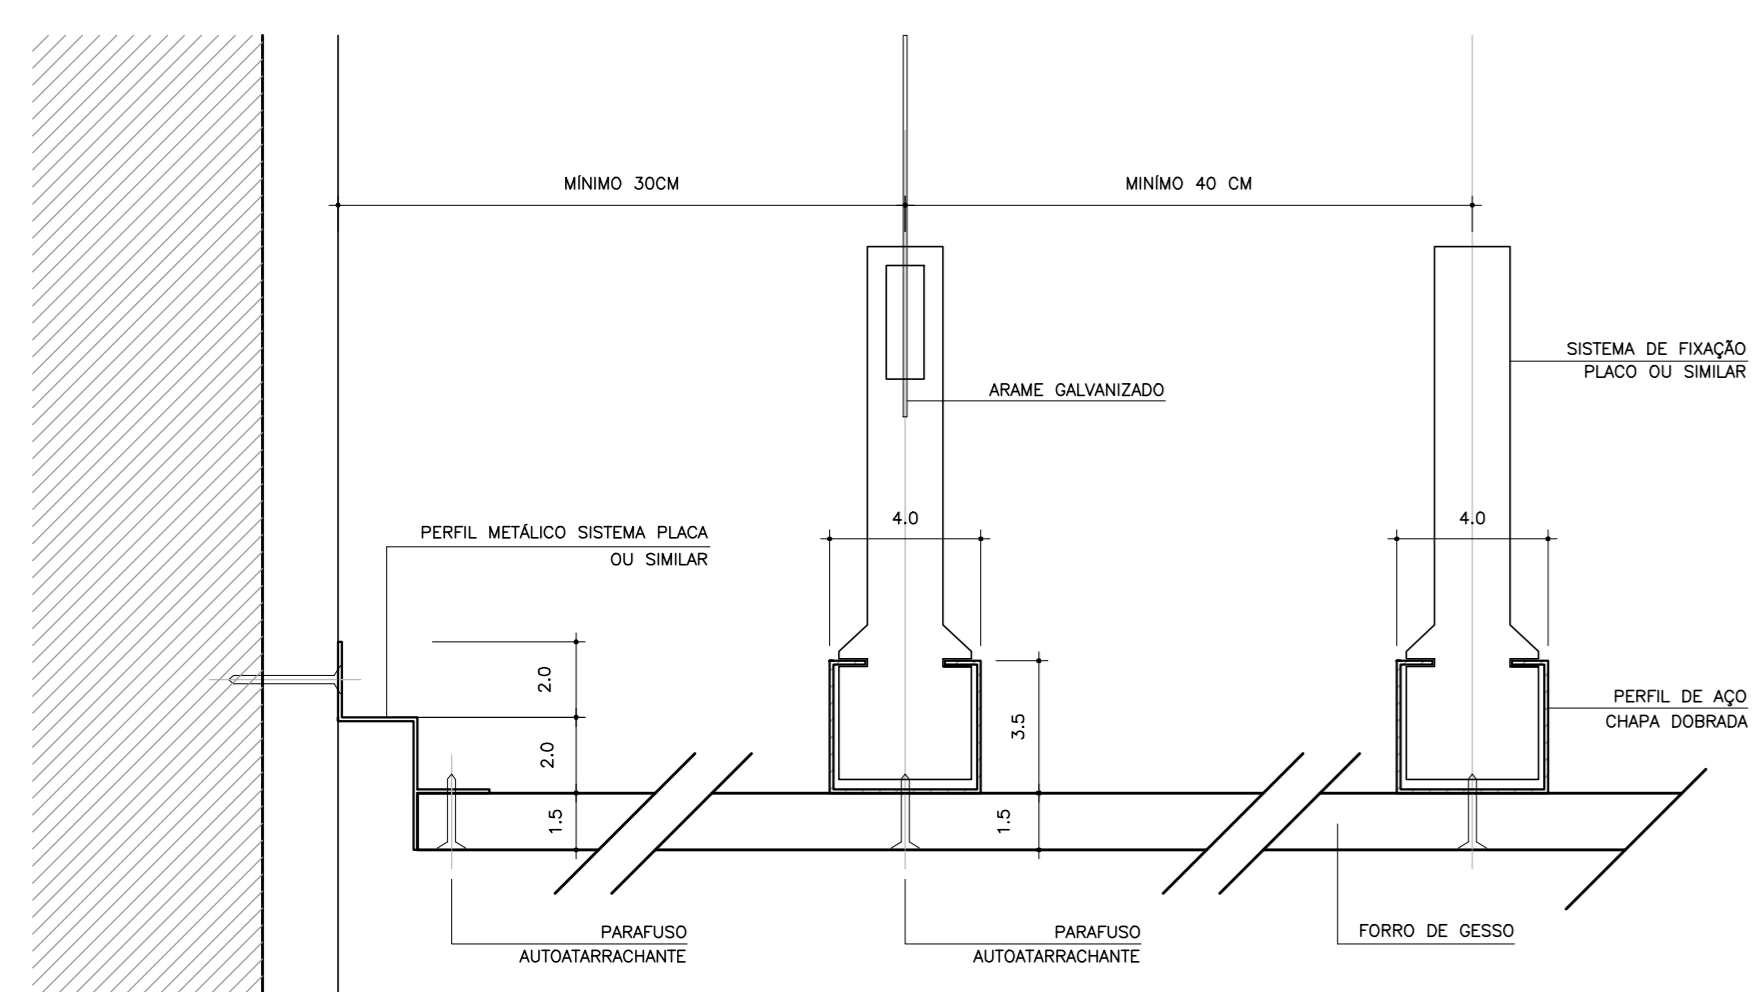


DET. 1.1 - FORRO - ARREMATE GNERICO
CORTE
ESC. 1:2

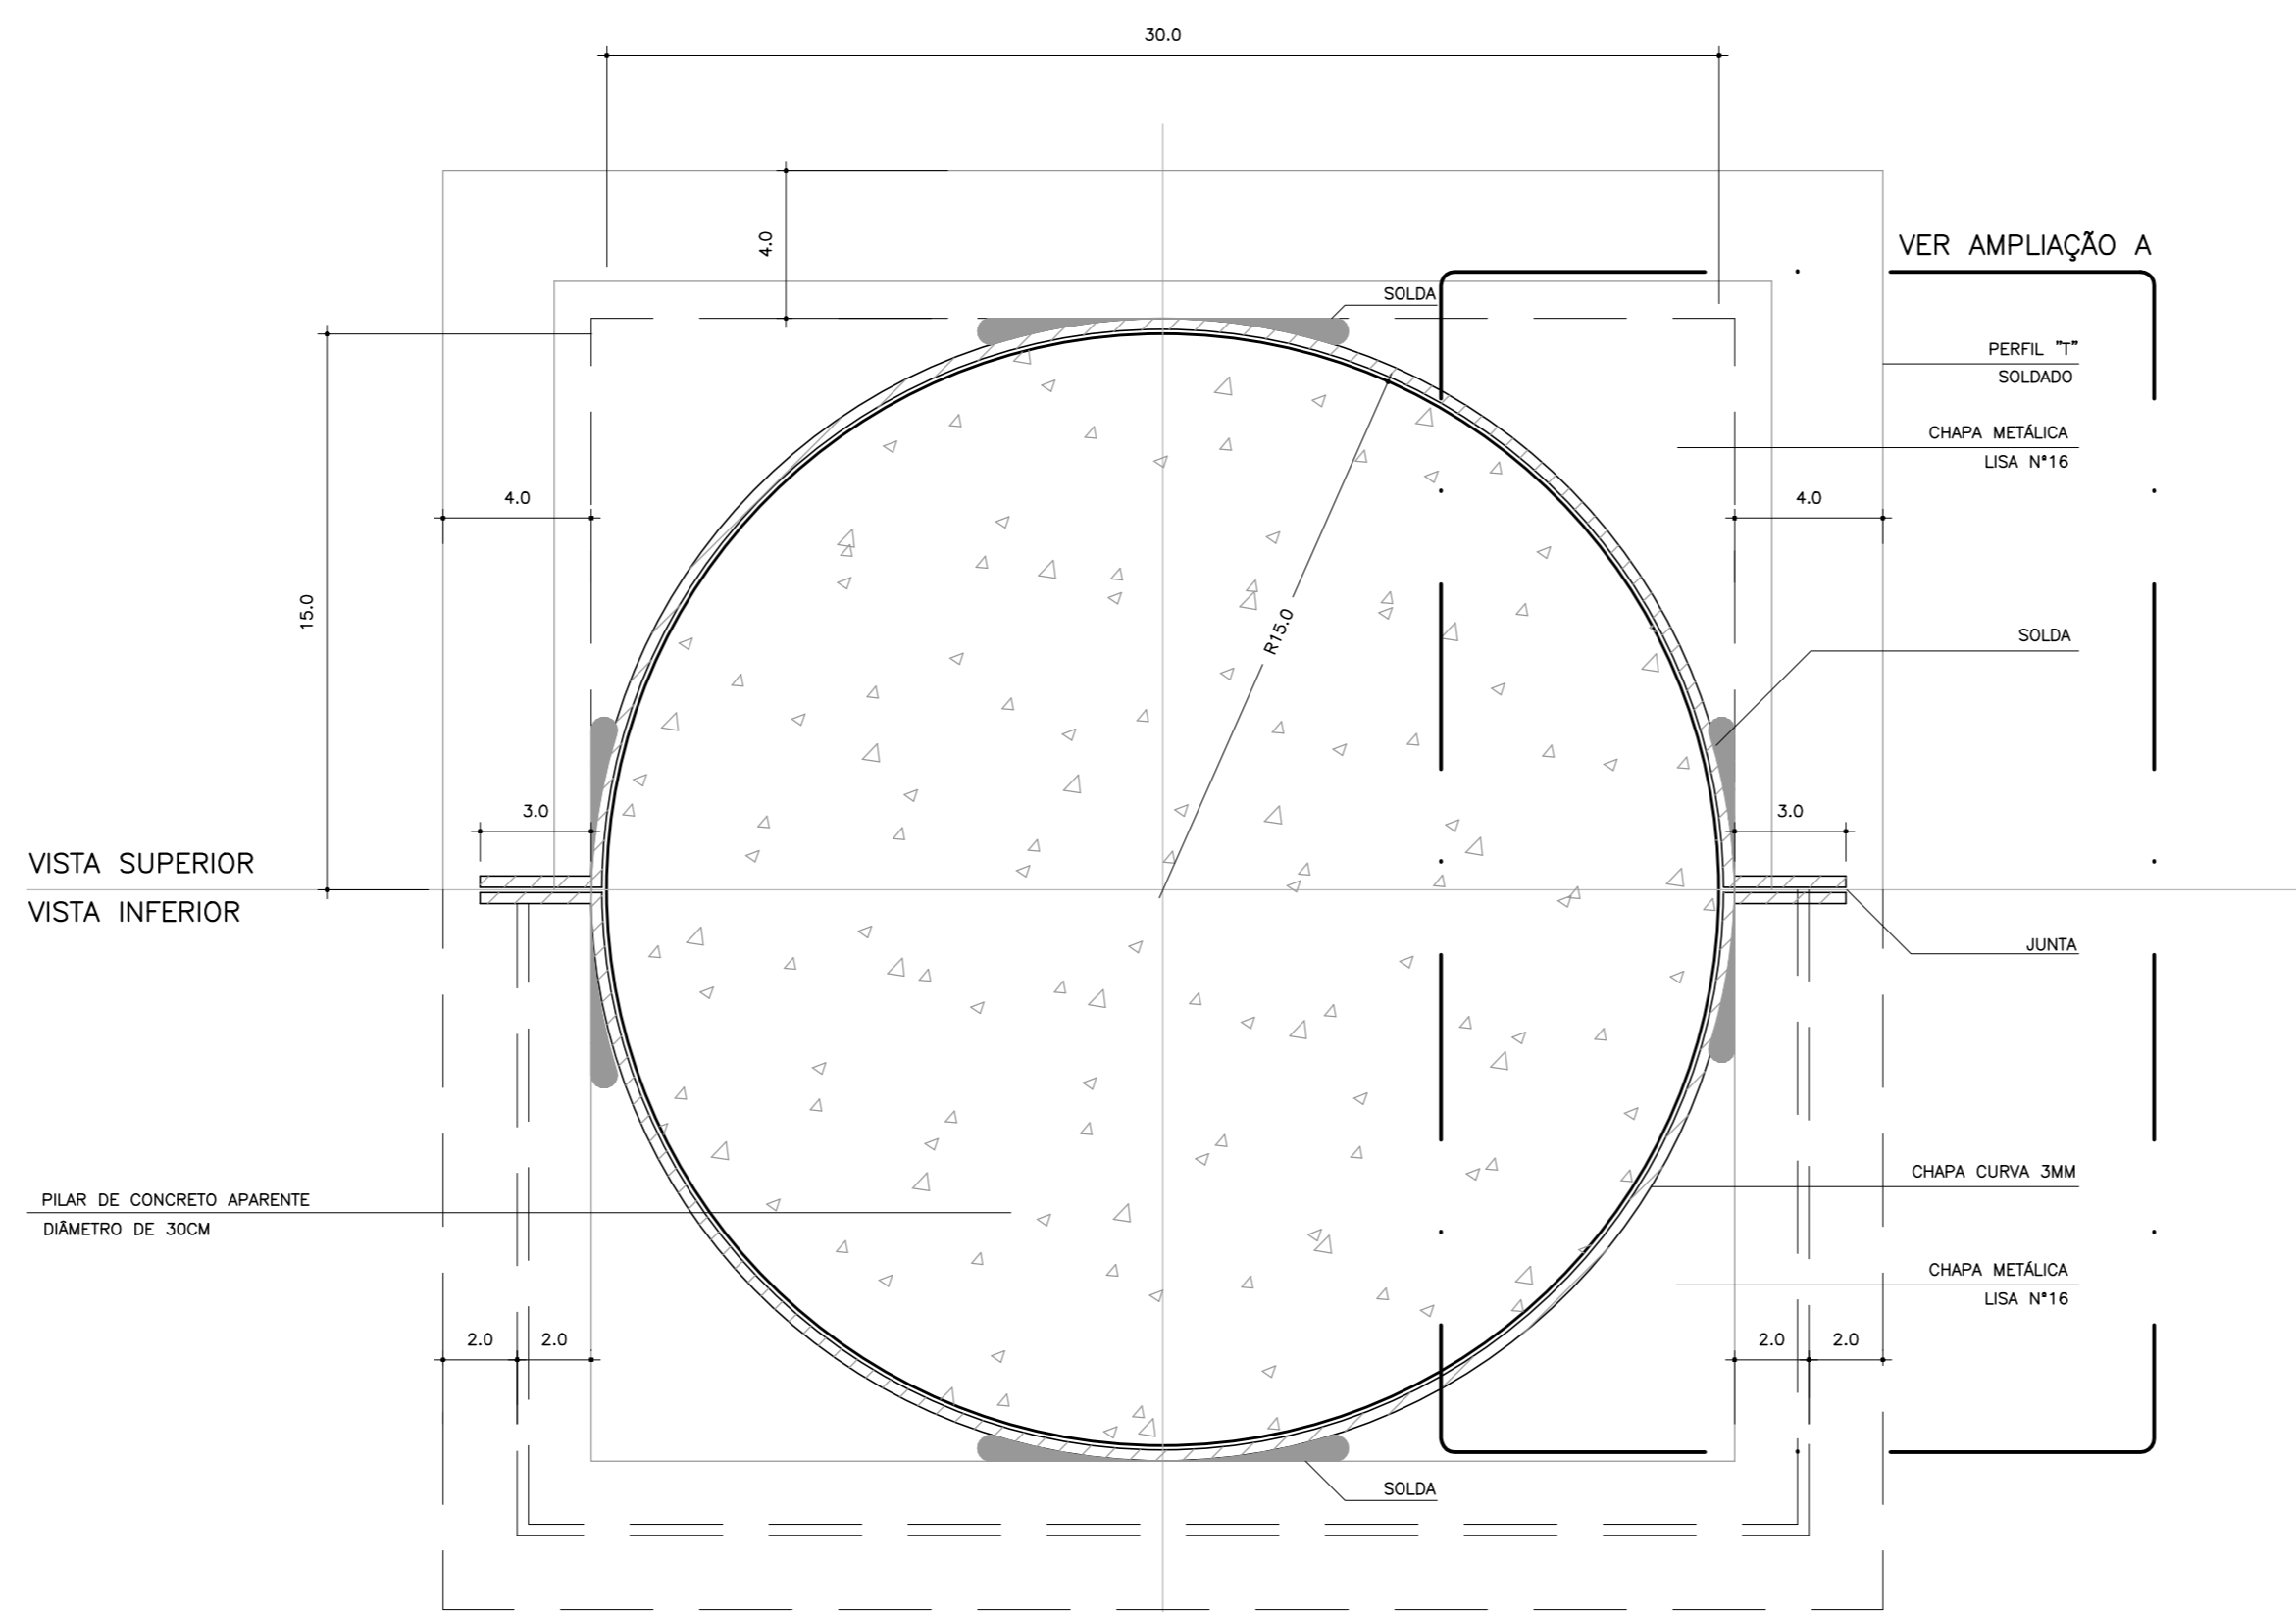


DET. 1.2 - FORRO - ARREMATE - PILAR CILINDRICO
PLANTA
ESC. 1:2

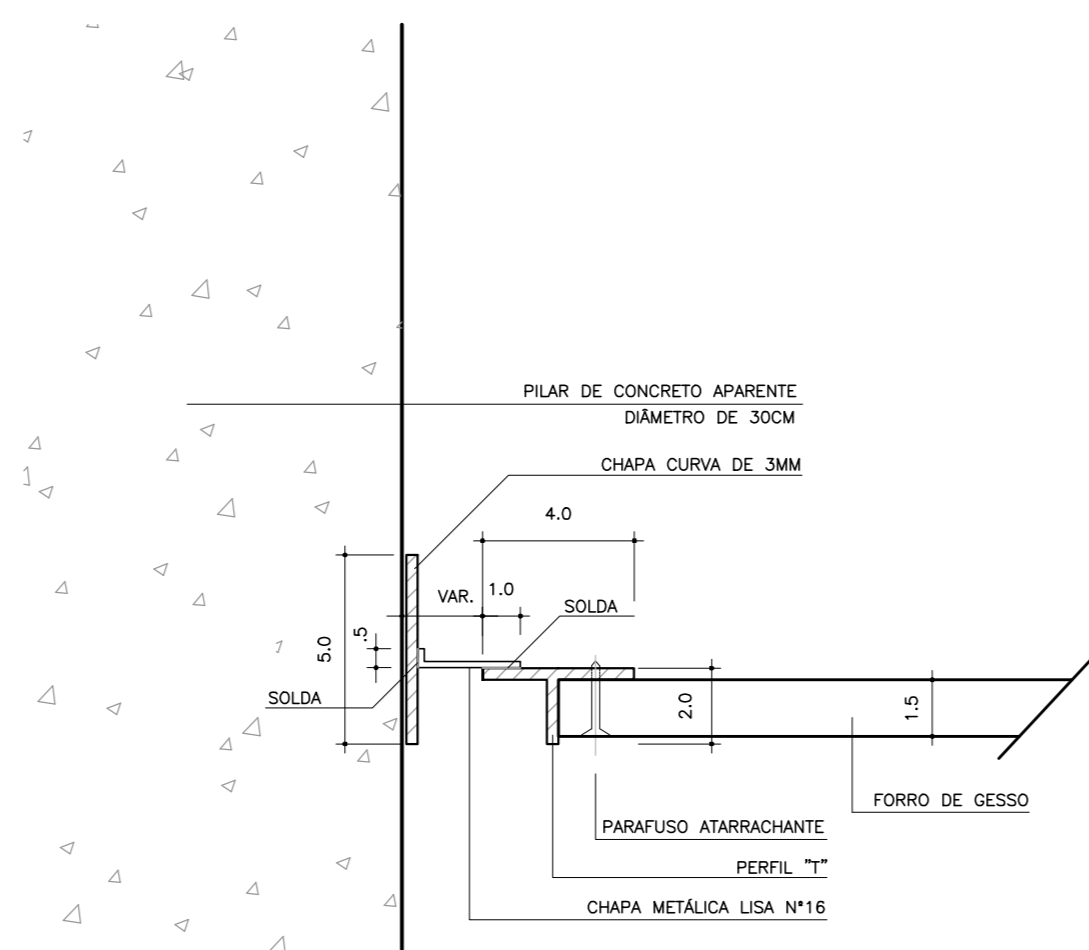

DET. 1.2 - FORRO - ARREMATE PILAR CILINDRICO
CORTE B-B
ESC. 1:2

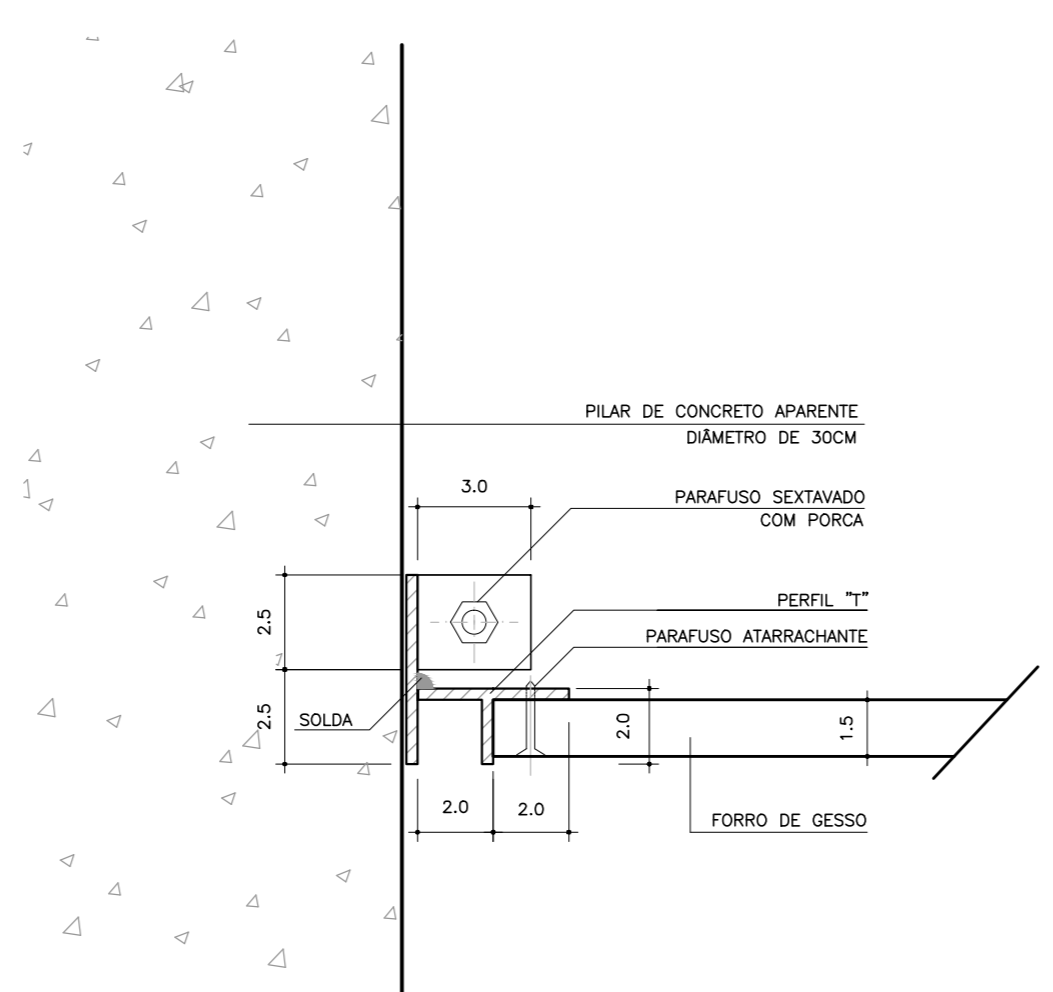

DET. 1.2 - FORRO - ARREMATE PILAR CILINDRICO
CORTE A-A
ESC. 1:2

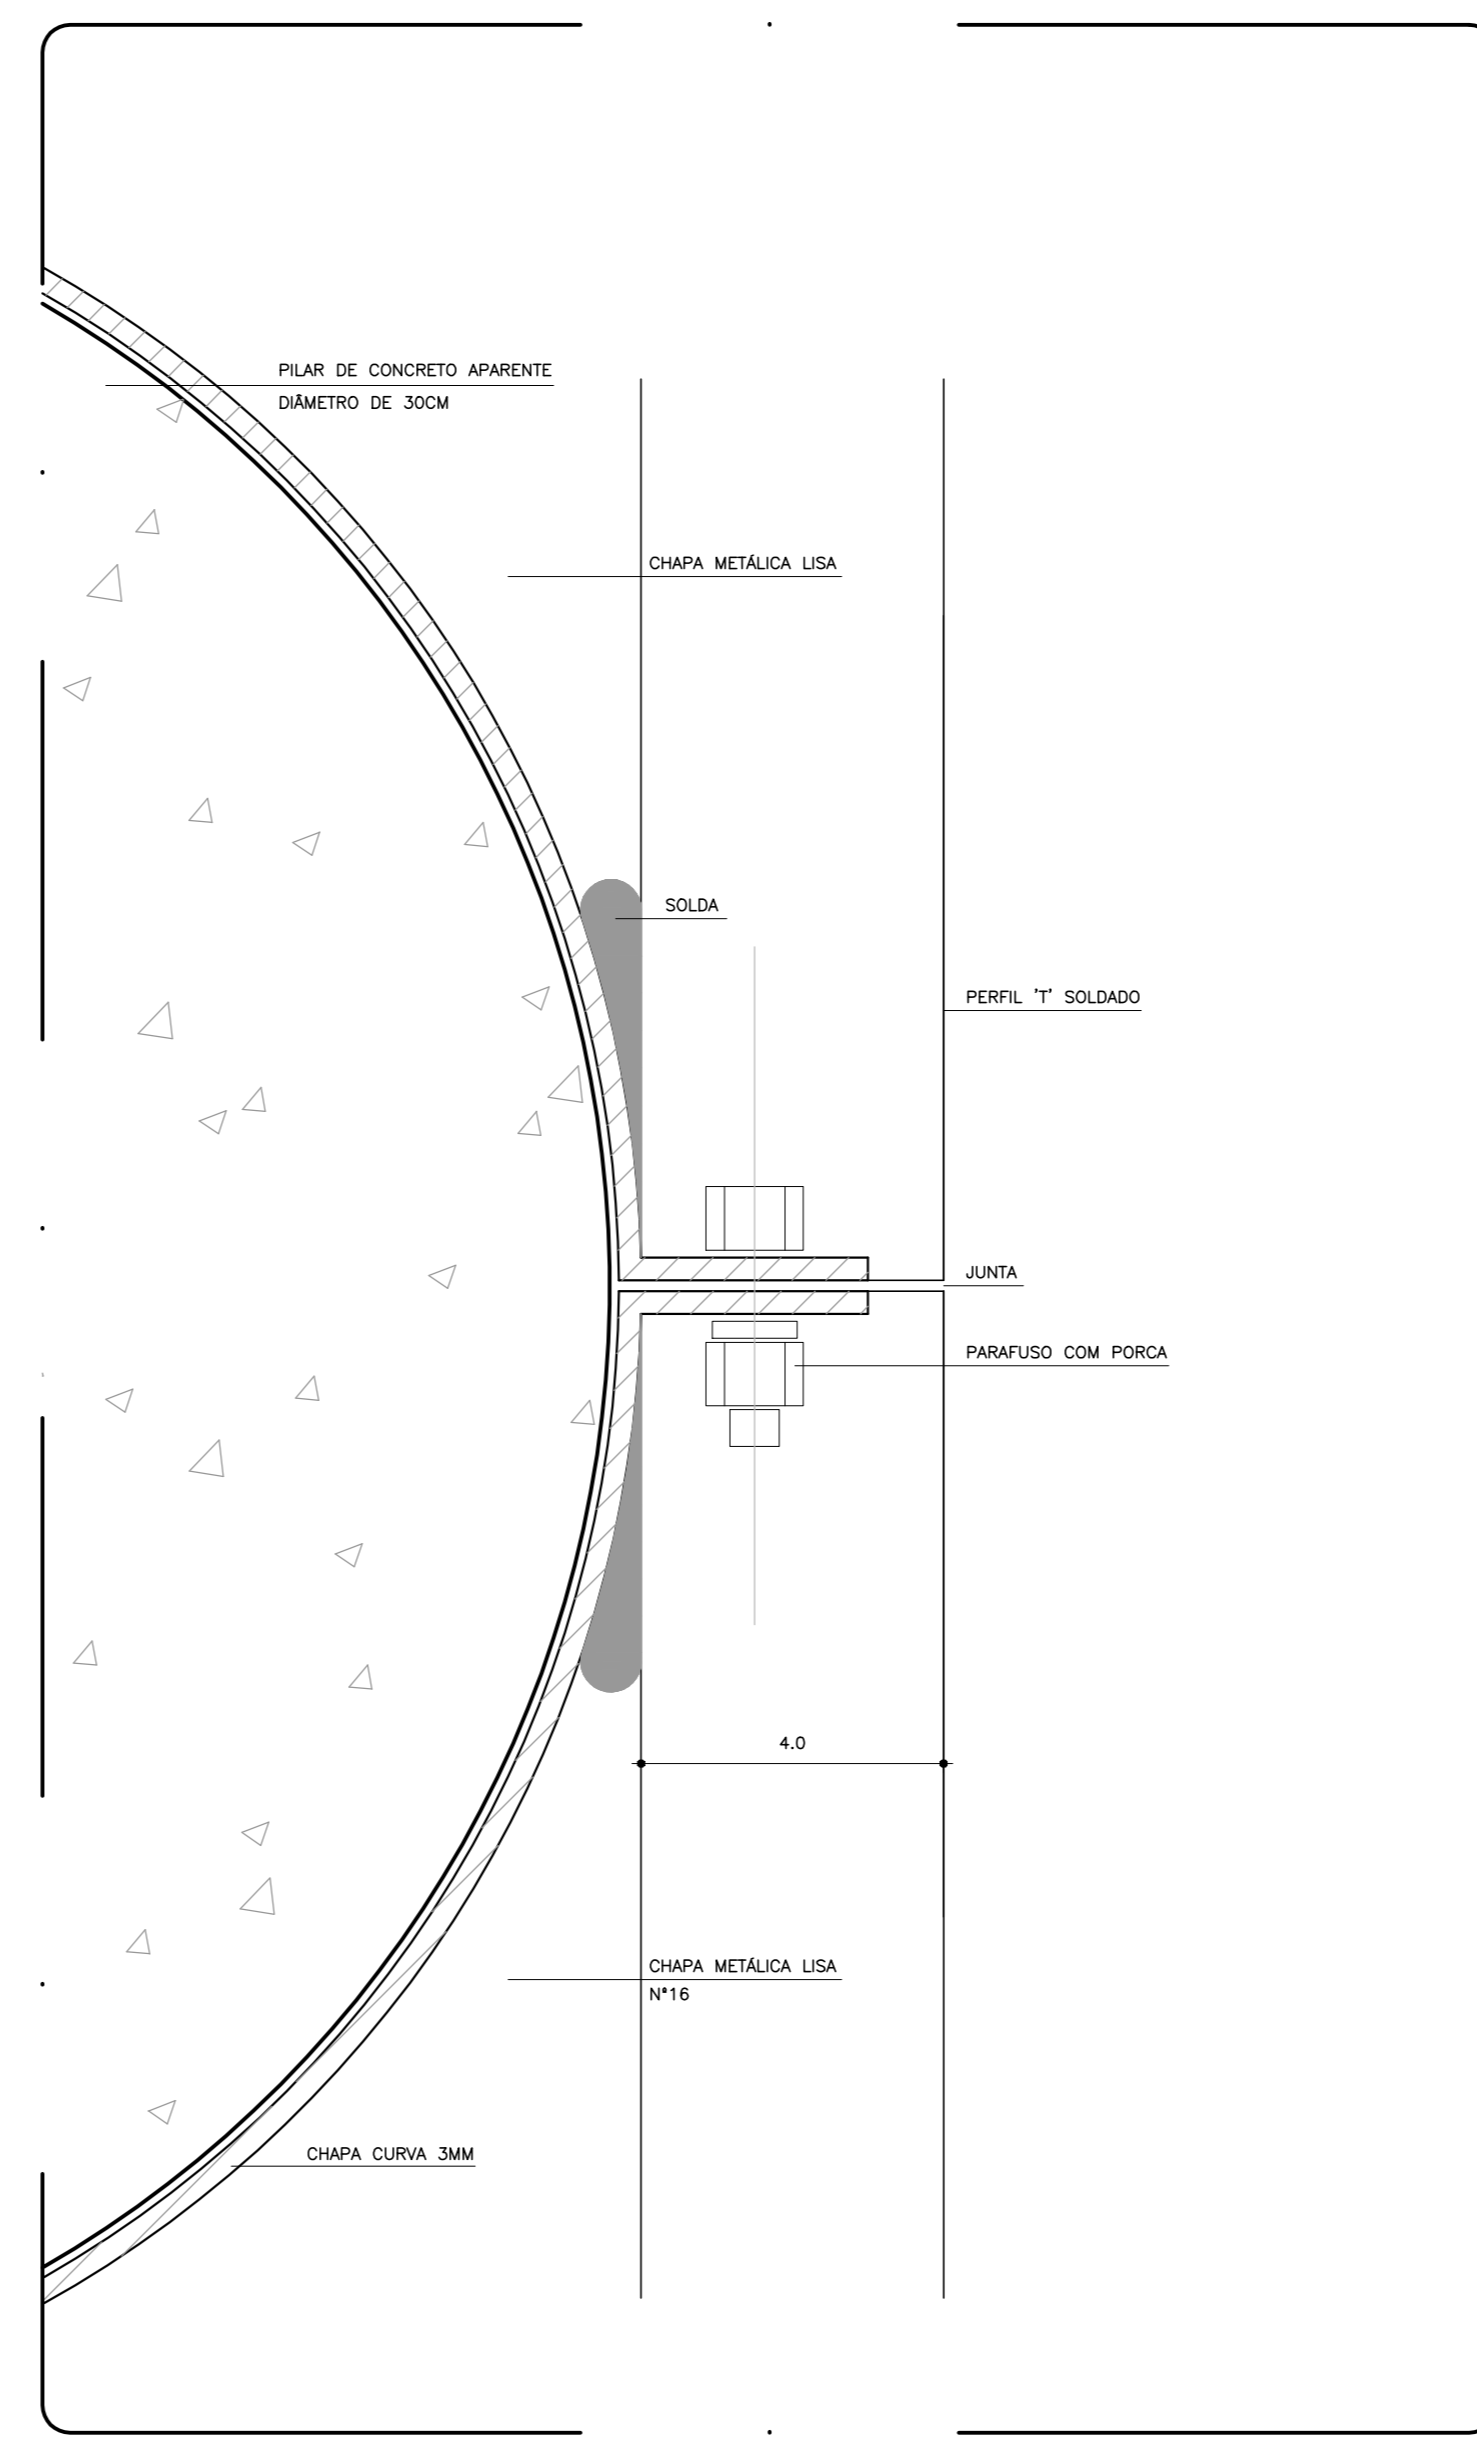

DET. 1.2 - FORRO - ARREMATE - PILAR CILINDRICO
AMPLIAÇÃO A
ESC. 1:1

CONTEÚDO	FOLHA
1 LISTA DE DETALHES	
1.0 MASTRO DE BANDEIRA	131
Planta	
Corte	
1.1 FORRO - ARREMATE GNERICO	131
Corte	
1.2 FORRO - ARREMATE PILAR CILINDRICO	131
Planta	
Corte A-A	
Corte B-B	
Ampliação A	
2 CAIXA DE ESCADA	
2.0 CAIXA DE ESCADA	132/133
Planta - Subsolo	
Planta - Térreo	
Planta - Primeiro pavimento	
Planta - Cobertura	
Corte	
Ampliação A	
Ampliação B	
Ampliação C	
3 ÁREAS MOLHADAS	
3.0 VESTIÁRIOS - SUBSOLO	134
Planta	
Planta de piso	
Elevação 1a	
Elevação 1b	
Elevação 2	
Elevação 3a	
Elevação 3b	
Elevação 4	
Elevação 5	
3.1 COPA - SUBSOLO	135
Planta	
Elevação 1	
Elevação 2	
Elevação 3	
Elevação 4	
3.2 SANITÁRIO ESPECIAL - SUBSOLO	135
Planta	
Elevação 1	
Elevação 2	
Elevação 3	
Elevação 4	
3.3 SANITÁRIO DIREÇÃO E FEMININO - PRIMEIRO PAVIMENTO	136
Planta	
Planta de piso	
Elevação 1	
Elevação 2	
Elevação 3	
Elevação 4	
3.4 SANITÁRIO MASCULINO E ESPECIAL - PRIMEIRO PAVIMENTO	137
Planta	
Planta de piso	
Elevação 1	
Elevação 2	
Elevação 3	
Elevação 4	
Elevação 5	
Elevação 6	
3.5 FORRO DOS SANITÁRIOS - PRIMEIRO PAVIMENTO	137
Planta de ferro	
3.6 FORRO TIPO GRADE - SANITÁRIO PRIMEIRO PAVIMENTO	137
Corte	
3.7 DIVISÓRIA 1 - GRANITO	138
Planta	
Corte	
Vista	
3.8 DIVISÓRIA 2 - GRANITO	138
Planta	
Corte	
Vista divisória 2	
Vista anteparo	
3.9 DIVISÓRIA 3 - GRANITO	138
Planta	
Vista	
3.10 BANCADA DE GRANITO - COPA	138
Planta	
Elevação frontal	
Ampliação	
3.11 BANCADA DE GRANITO - SANITÁRIOS	138
Corte	
4 RECEPÇÃO	
4.0 RECEPÇÃO	139
Planta - Balcão baixo	
Planta - Balcão alto	
Elevação 1	
5 GRADIL DE FECHAMENTO	
5.0 GRADIL FRONTAL	140
Planta	
Vista	
Ampliação vista	
Corte	
5.1 GRADIL POSTERIOR	140
Planta	
Vista	
Ampliação vista	
Corte	
6 ESQUADRIAS	
6.0 PEITORIL	141
Corte	
6.1 SOLEIRA COM DESNÍVEL	141
Corte	
6.2 SOLEIRA EM NÍVEL	141
Corte	
6.3A AL-01 - PORTA VESTIÁRIOS	141
Planta	
Vista interna	

CONTEÚDO	FOLHA
Corte	
6.3B AL-02 - JANELA VESTIÁRIOS	141
Planta	
Vista interna	
Corte	
6.3C AL-03 - JANELA SAN. ESPECIAL	141
Planta	
Vista interna	
Corte	
6.3D AL-04 - JANELA SANITÁRIO PRIMEIRO PAVIMENTO	141
Planta	
Vista interna	
Corte	
6.3E AL-05 - SAÍDAS DE AR	141
Planta	
Vista interna	
Corte	
6.3F AL-06 - RECEPÇÃO	141
Planta	
Vista interna	
Corte	
6.3G AL-07 - VENEZIANA BARRILETE	141
Planta	
Vista interna	
6.4 PME-01 - PORTA SANITÁRIO ESPECIAL	141
Planta	
Vista interna	
Corte	
6.5A PM-01 - PORTA DE MADEIRA - 82CM / BATENTE 18CM	142
Planta	
Vista interna	
Corte	
6.5B PM-02 - PORTA DE MADEIRA - 82CM / BATENTE 23CM	142
Planta	
Vista interna	
Corte	
6.5C PM-03 - PORTA DE MADEIRA - 92CM / BATENTE 23CM	142
Planta	
Vista interna	
Corte	
6.5D PM-04 - PORTA DE MADEIRA - SHAFT	142
Planta	
Vista interna	
Corte	
6.5E PM-05 - PORTA DE MADEIRA - SHAFT	142
Planta	
Vista interna	
Corte	
6.5F PM-06 - PORTA DE MADEIRA - SHAFT	142
Planta	
Vista interna	
Corte	
6.6 VP - PELE DE VIDRO	142
Planta	
Elevação 1 - Vista externa	
Elevação 2 - Vista interna	
Corte	
Ampliação A - Planta	
6.7 VIDROS TEMPERADOS	143
VT-01 - Porta recepção - Térreo - Vista interna	
VT-01A/VT-02/VT-03 - Térreo - Planta	
VT-02 - Vidro fixo - Térreo - Vista interna	
VT-03/VT-04/VT-05 - Recepção - Térreo - Planta	
VT-03/VT-04/VT-05 - Recepção - Térreo - Vista interna	
VT-04/VT-05 - Recepção - Térreo - Corte	
VT-06 - Porta copa/cozinha - Subsolo - Planta	144
VT-06 - Porta copa/cozinha - Subsolo - Vista interna	
VT-07 - Sala de reunião - Primeiro pavimento - Planta	
VT-07 - Sala de reunião - Primeiro pavimento - Vista interna	
VT-08 - Hall - Cobertura - Planta	
VT-08 - Hall - Cobertura - Vista interna	
7 COMUNICAÇÃO VISUAL	
7.0 COMUNICAÇÃO VISUAL SOBRE VIDRO / GRADIL FACHADA PRINCIPAL	150
Elevação - Avenida Dr. Ariberto Pereira da Cunha	
Ampliação - Planta	
Ampliação - Elevação 1	
7.1 RÉGUA DE SINALIZAÇÃO - TIPO 01 - PORTA DE MADEIRA	150
Planta	
Elevação 1	
7.2 RÉGUA DE SINALIZAÇÃO - TIPO 02 - PORTA DE VIDRO	150
Planta	
Elevação 1	
Ampliação	
8 DETALHES GERAIS	
8.0 ALÇAPÃO - PAVIMENTO BARRILETE	145
Planta	
Corte A-A	
Corte B-B	
8.1A IMPERMEABILIZAÇÃO - JARDIM - TÉRREO	145
Corte	
8.1B IMPERMEABILIZAÇÃO - JARDIM - COBERTURA	145
Corte	
8.1C IMPERMEABILIZAÇÃO - JARDIM - COBERTURA	145
Corte	
8.1D IMPERMEABILIZAÇÃO - JARDIM - COBERTURA	145
Corte	
8.2 JUNTA DE DILATAÇÃO	145
Corte A-A	
Corte B-B	
Ampliação	

NP	MODIFICAÇÃO	AUTOR	DATA
1			
2			
3			
4			
5			
6			
7			
8			
9			
10			

PARTE	DESCRIÇÃO	DESCRIÇÃO

REINALDO PESTANA ARQUITETURA E URBANISMO LTDA.
 RUA CORONEL LUÍS ALVES, 119 - VILA MARIANA - CEP 04119-030
 ARQUITETO REINALDO PESTANA
 AD144-9
 13/06/14

TRIBUNAL DE CONTAS DO ESTADO DE SÃO PAULO
 UR-14 GUARATINGUETÁ
 AV. DR. ARIBERTO PEREIRA DA CUNHA, 1302
 LOT. PREF. GILBERTO FILIPPO, L. 011.Q.G.
 PROJETO EXECUTIVO DE ARQUITETURA JUL/2014
 LISTA DE DETALHES E DET. INDICADA
 29/08/2014
ARQ Exc - 131
 Detalhes Gerais
 R02