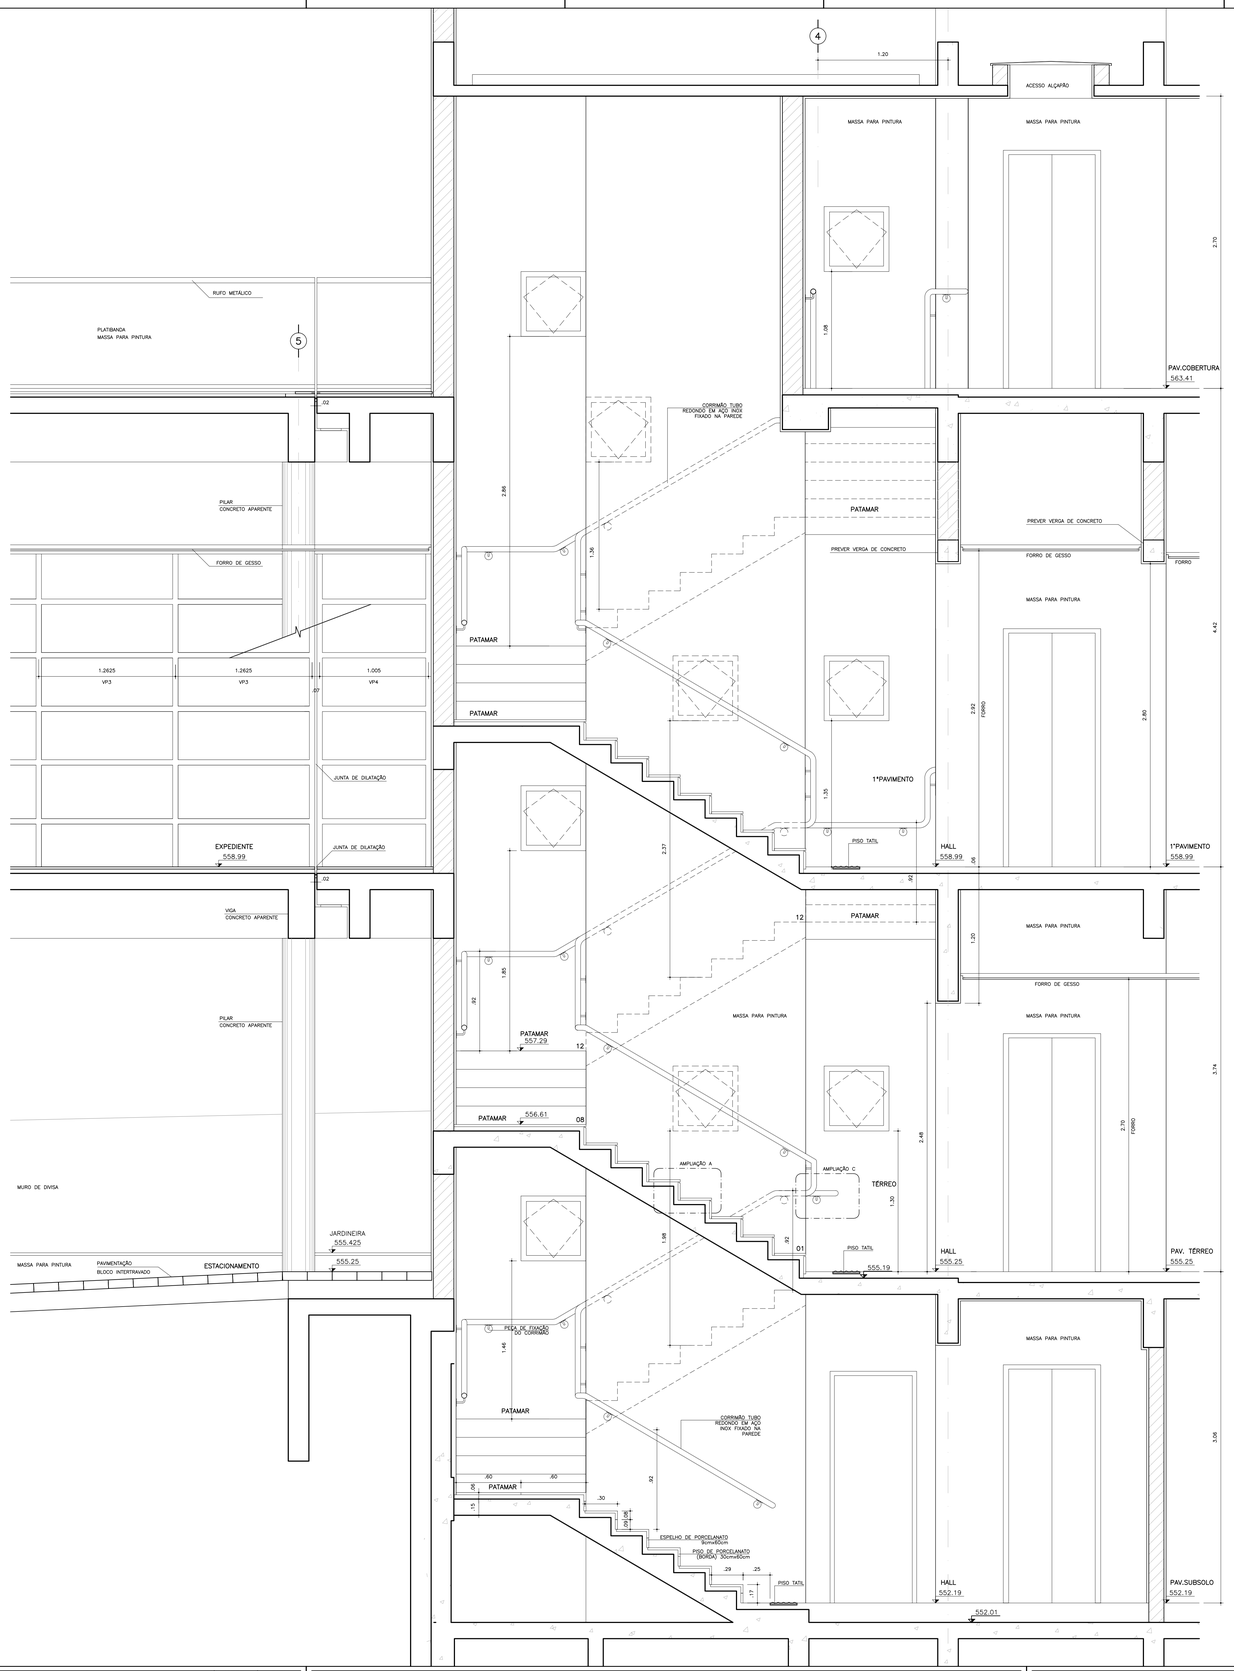

DETALHE 2.0 – CAIXA DE ESCADA
CORTE EE
ESCALA 1:20

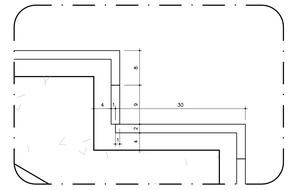

DET. 2.0 – CAIXA DE ESCADA
AMPLIAÇÃO A
medidas em cm
ESC. 1:5

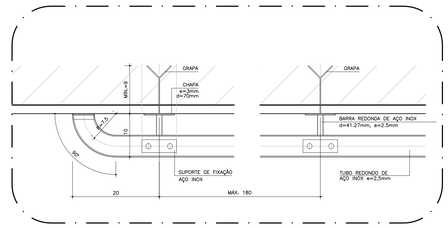

DET. 2.0 – CAIXA DE ESCADA
AMPLIAÇÃO B
medidas em cm
ESC. 1:5

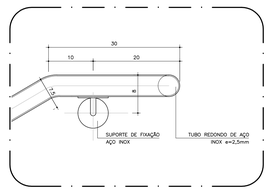

DET. 2.0 – CAIXA DE ESCADA
AMPLIAÇÃO C
medidas em cm
ESC. 1:5

Nº	MODIFICAÇÕES	AUTOR	DATA
1			
2			
3			
4			
5			
6			
7			
8			
9			
10			

△ PAREDE

○ PISO

□ FORRO

REINALDO PESTANA ARQUITETURA E URBANISMO LTDA.

RUA CORONEL LUÍS ALVES, 119 - VILA MARIANA - CEP 04119-030

RESP. TÉCNICO/AUTOR: ARQUITETO REINALDO PESTANA

CREA: A0144-9

REINALDO PESTANA

DATA: 13/06/14

TRIBUNAL DE CONTAS DO ESTADO DE SÃO PAULO

PROJETO: UR-14 GUARATINGUETÁ		PROJETO: **ARQ Exc - 133**	
OBRA: AV. DR. ARIBERTO PEREIRA DA CUNHA, 1302 LOT. PREF. GILBERTO FILIPPO - L.01Q.G		**DET. Caixa de Escada**	
ETAPA: PROJETO EXECUTIVO DE ARQUITETURA	JUL/2014		
CONTEÚDO: DET. 02 - ESCADAS E CORRIMÃO	INDICADA	DATA: 29/08/2014	REVISÃO: R02

UR14–ARQ–EXC–133–ESCADAS