



DETALHE 6.7 – VIDROS TEMPERADOS


ESCALA 1:20

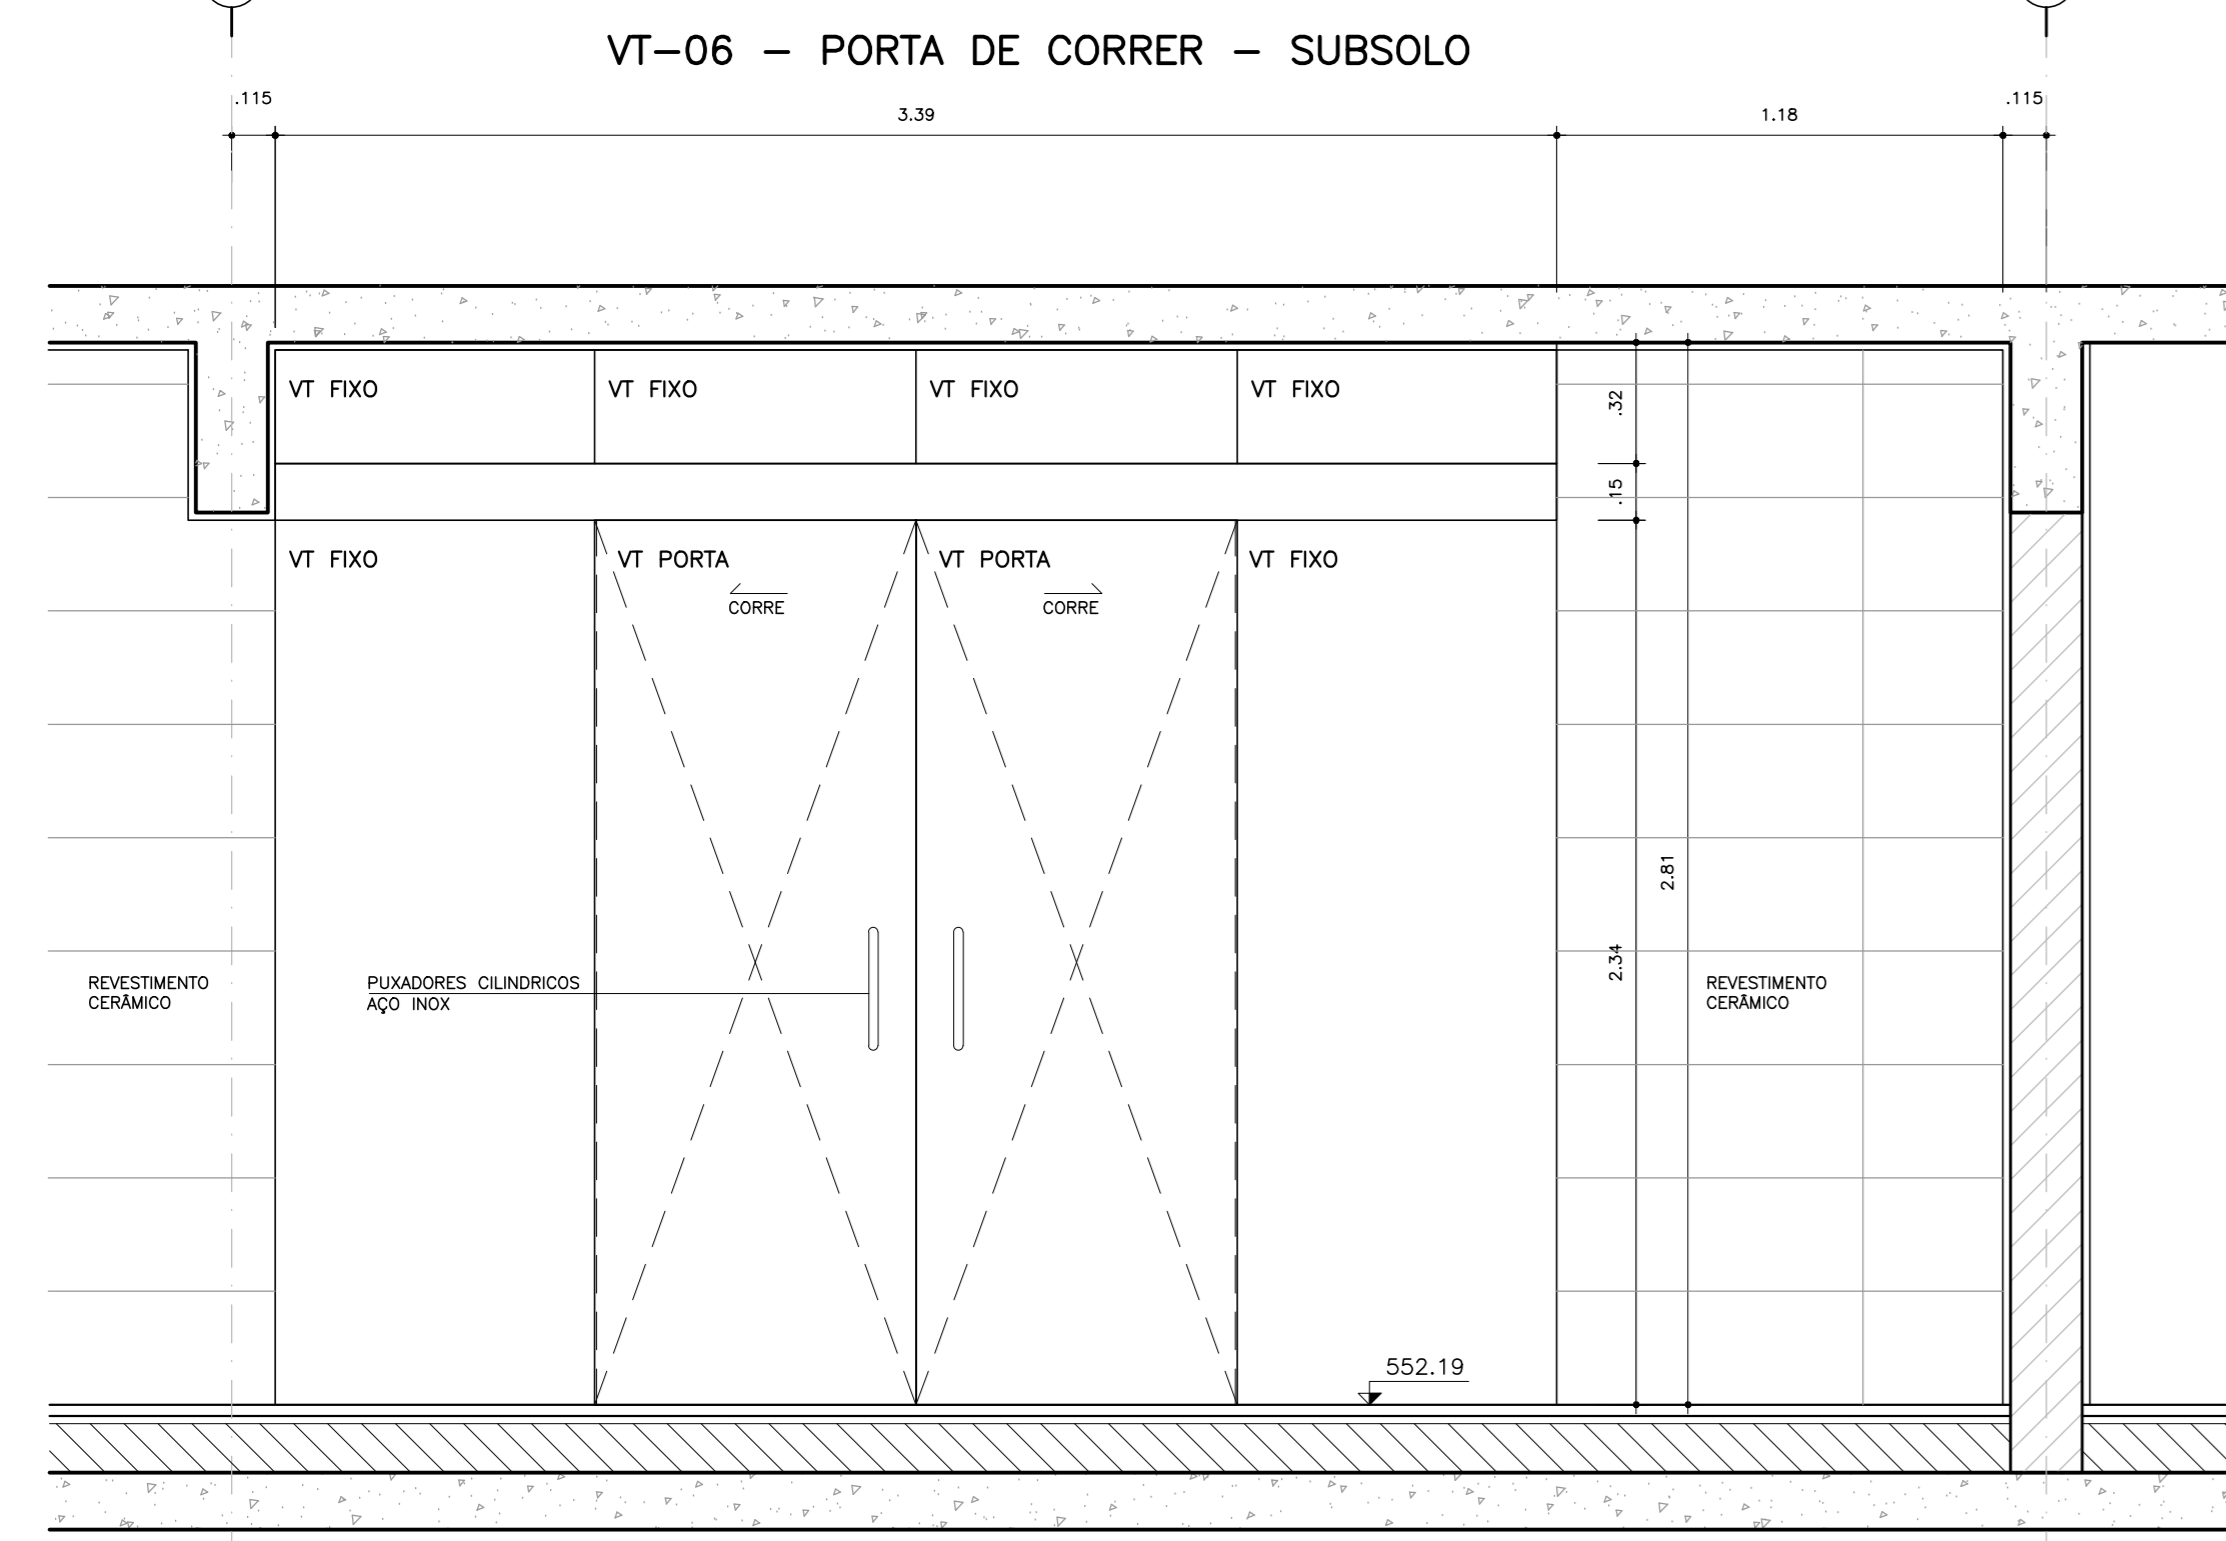


VT-06 VISTA INTERNA COPA/COZINHA

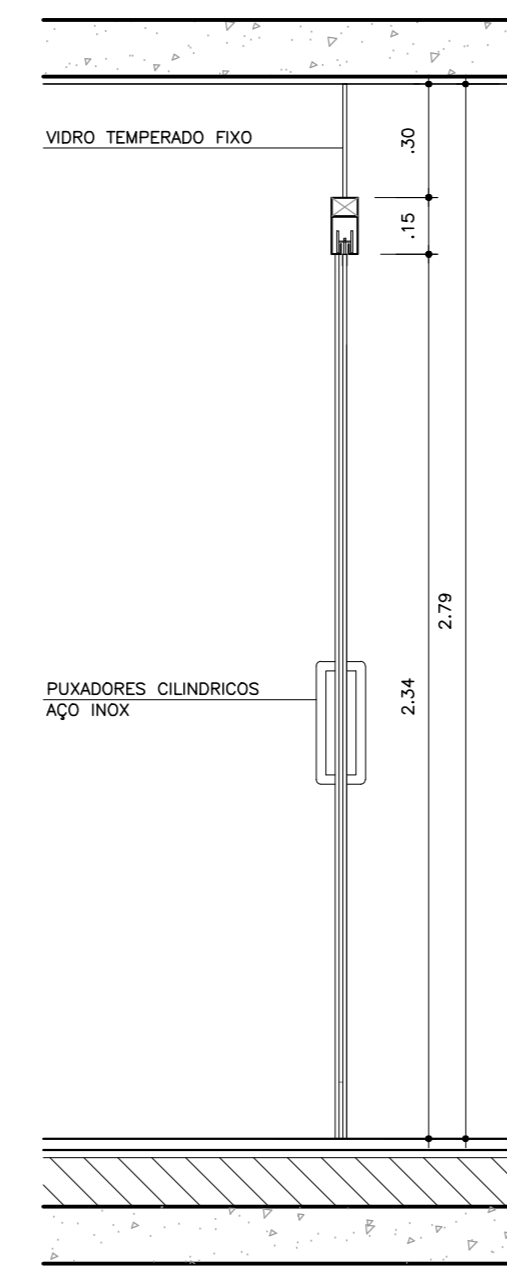


VT-06 CORTE

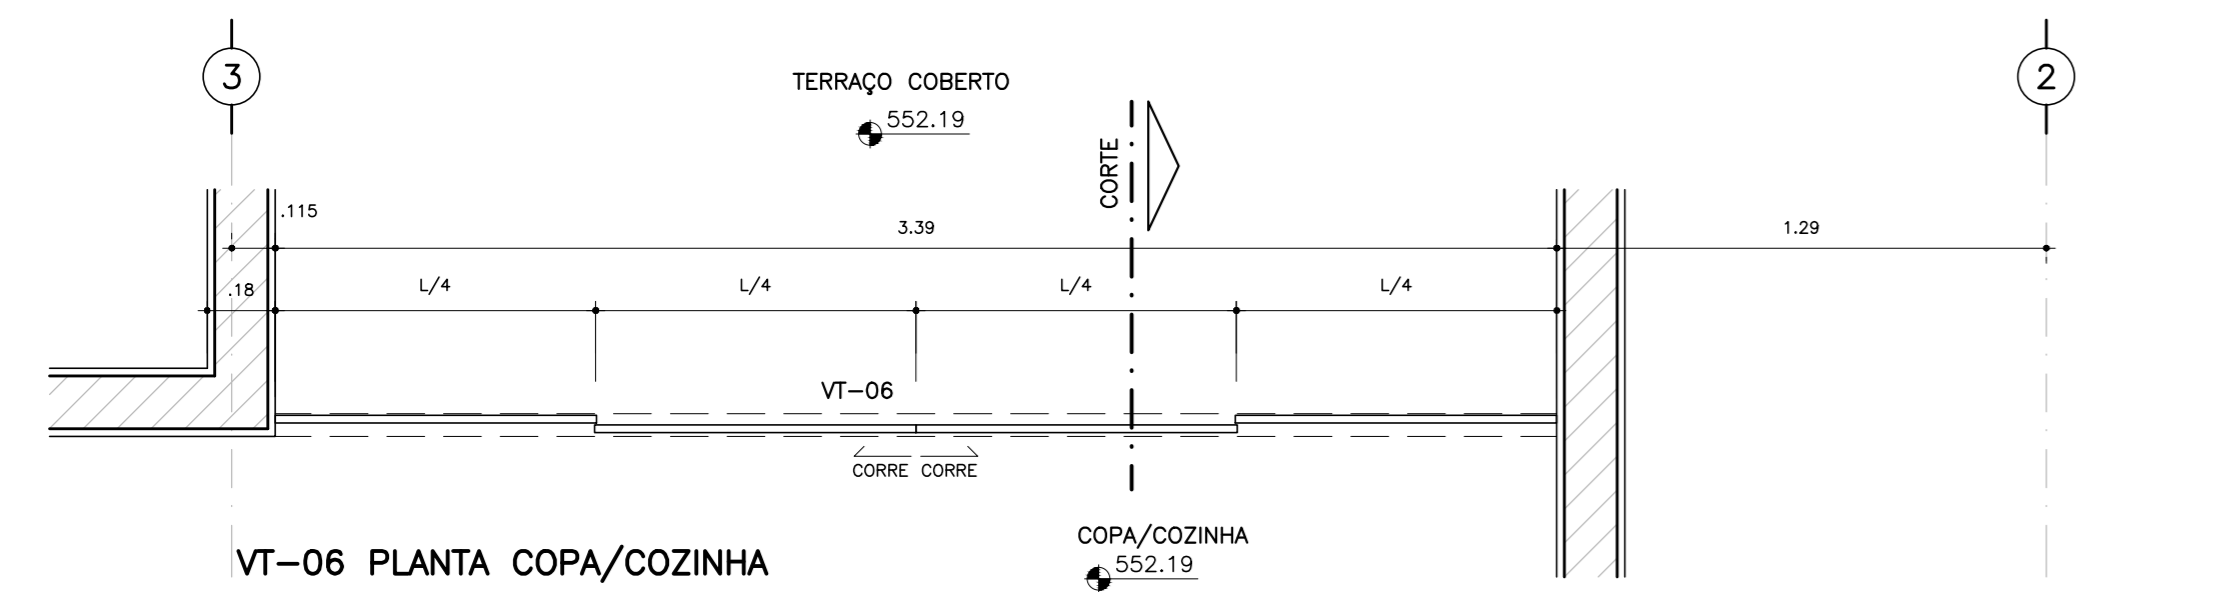


VT-06 PLANTA COPA/COZINHA

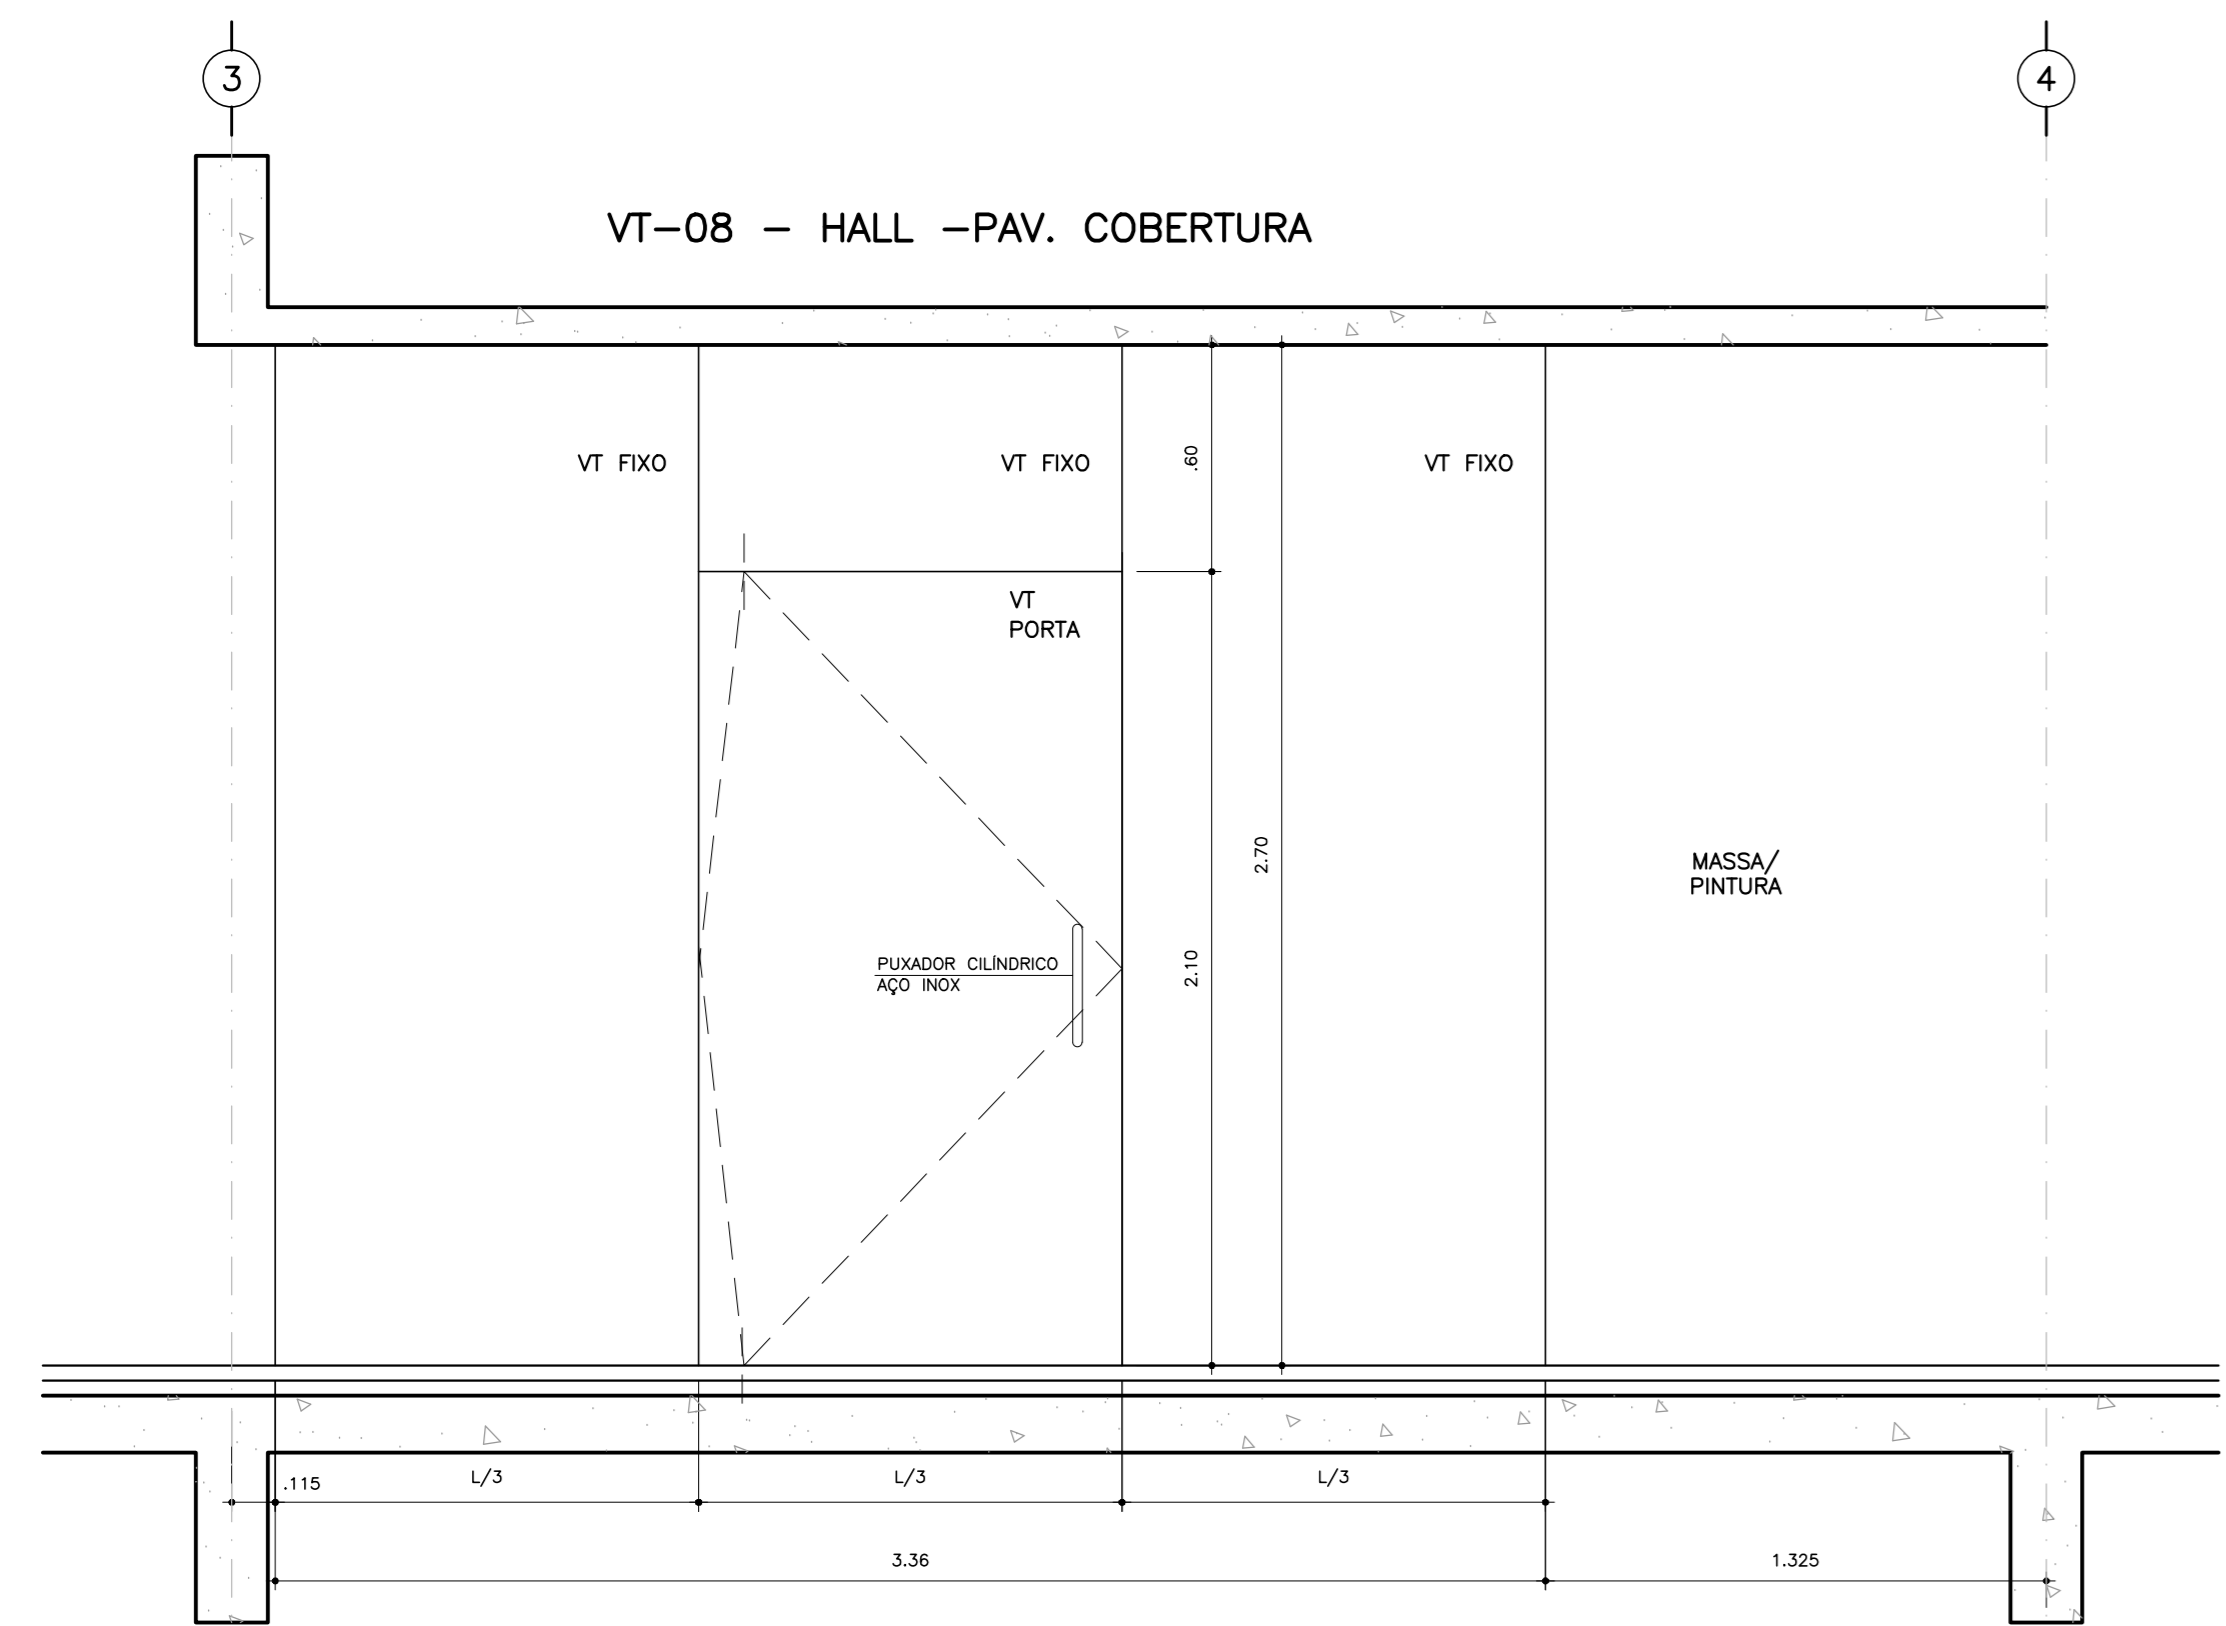


VT-08 VISTA INTERNA HALL/COBERTURA

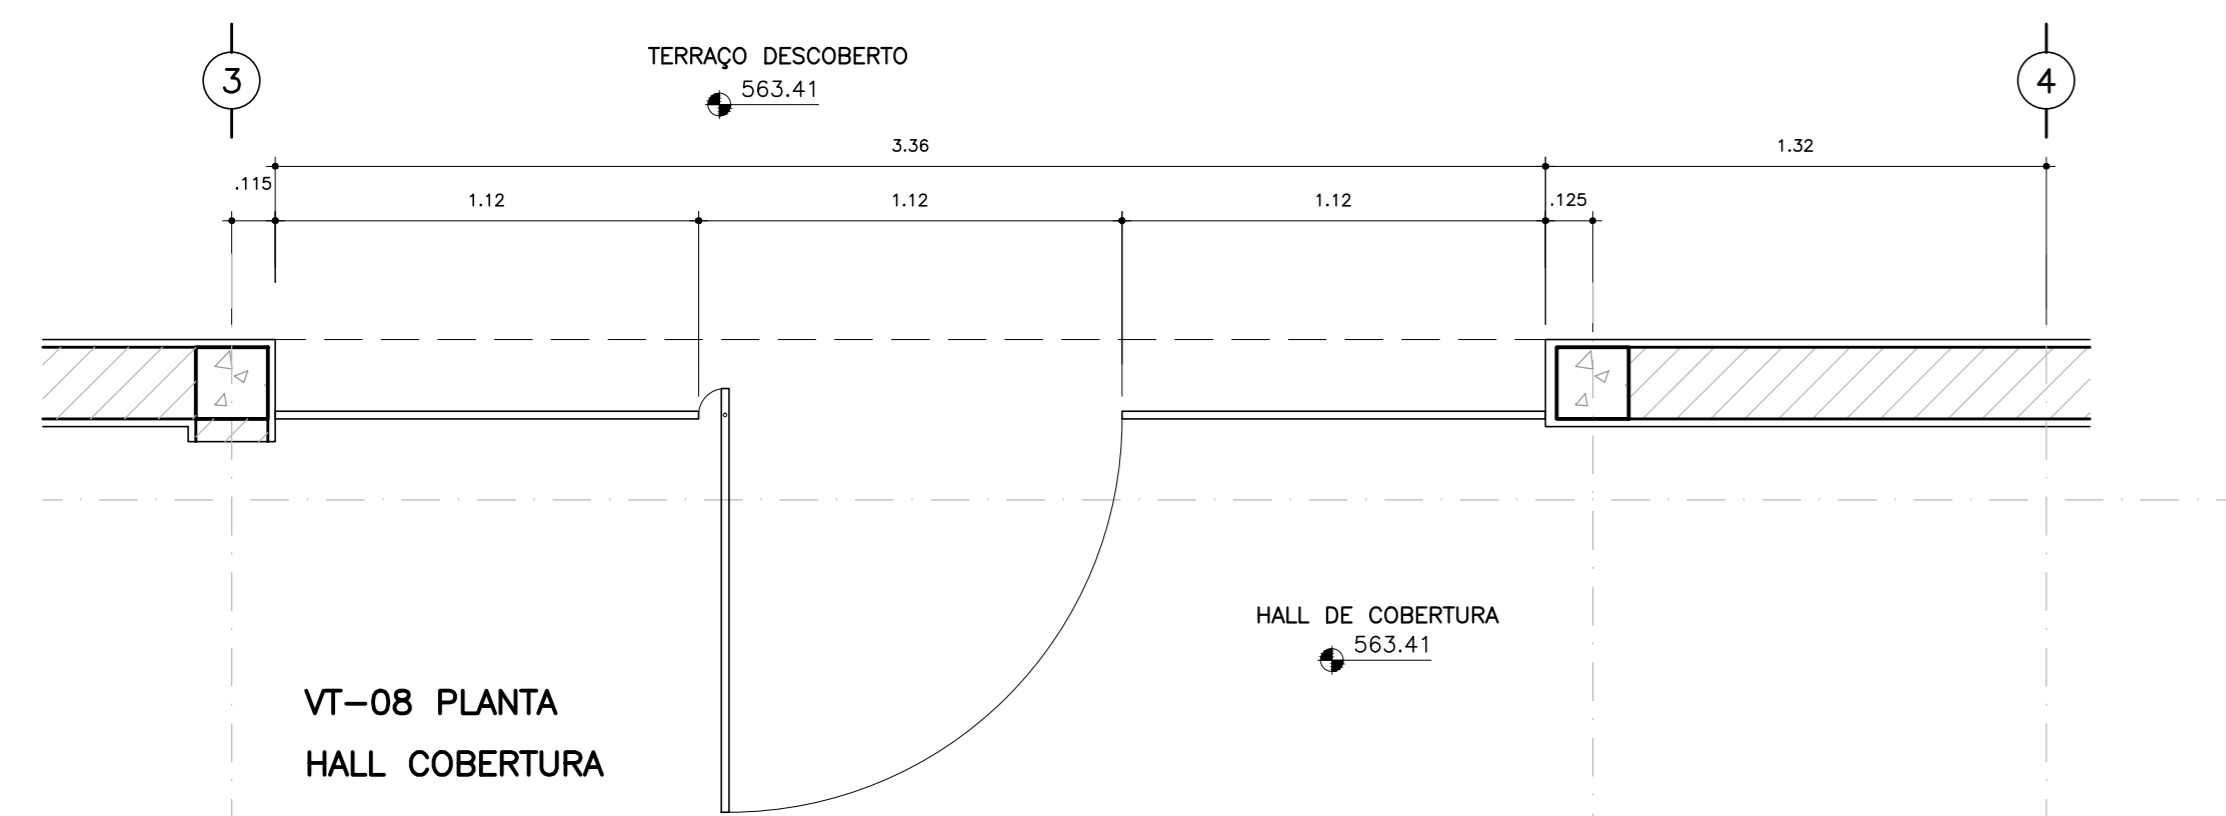


VT-08 PLANTA HALL COBERTURA

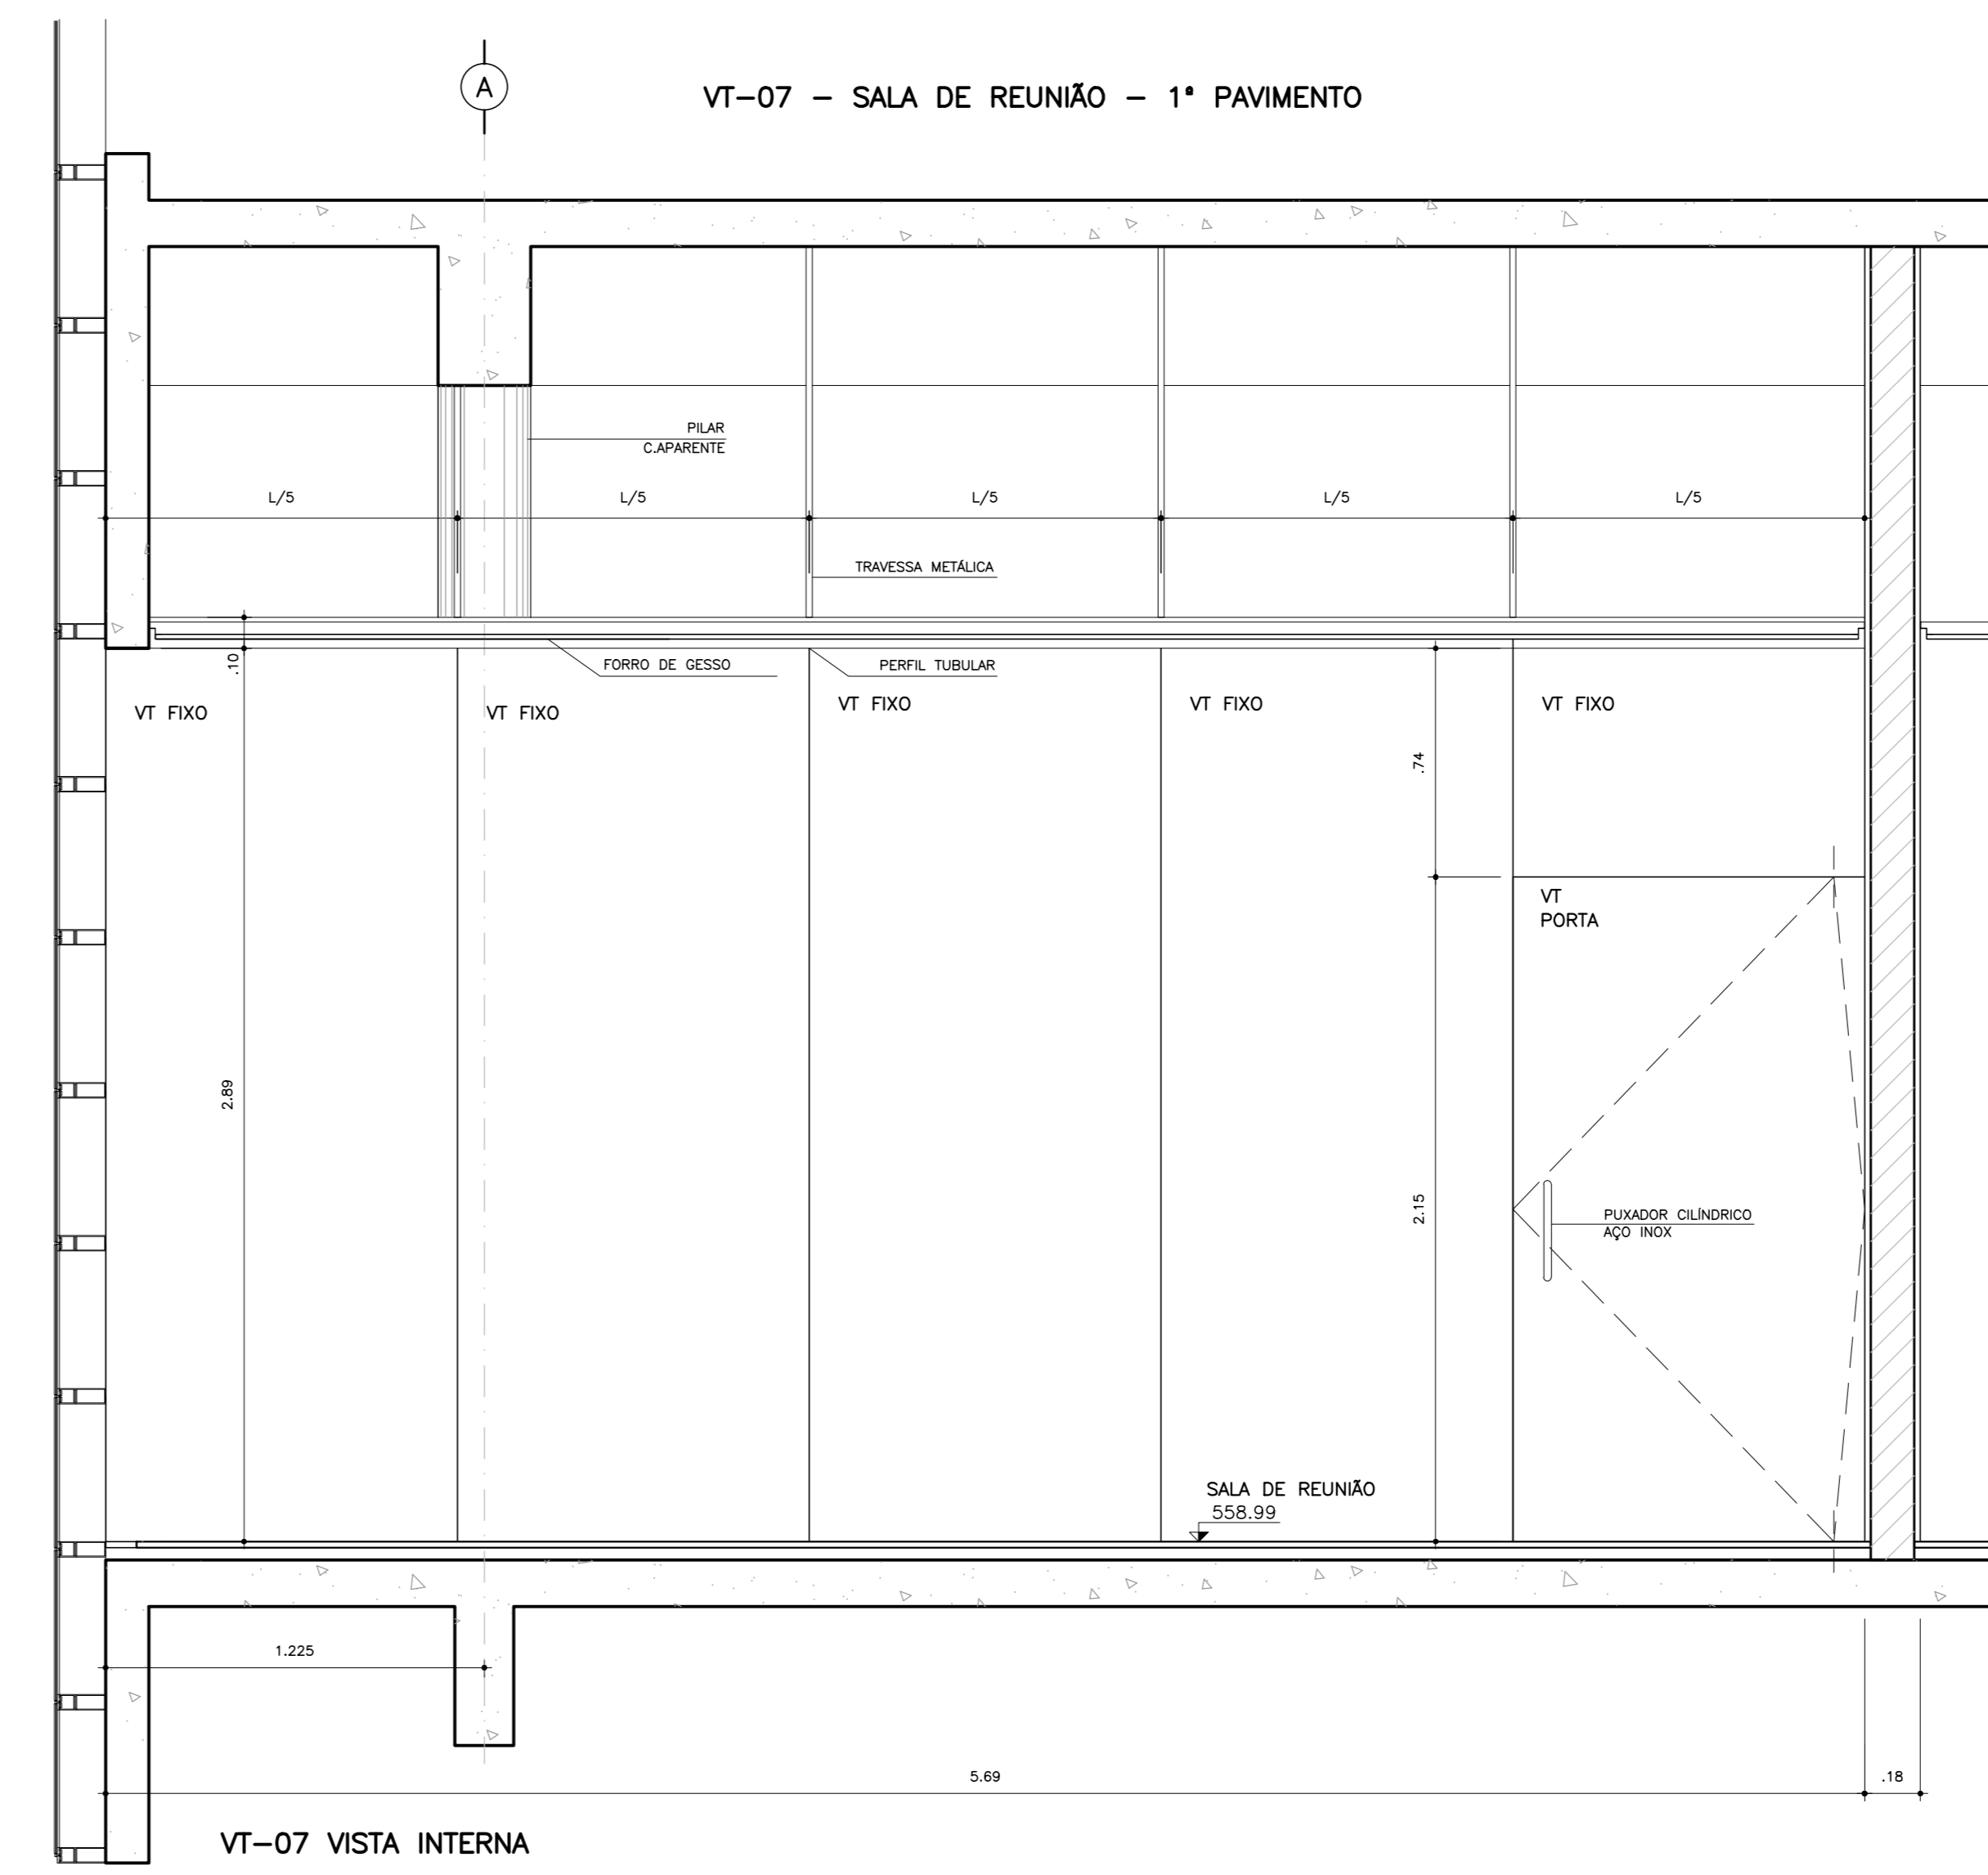

VT-07 VISTA INTERNA

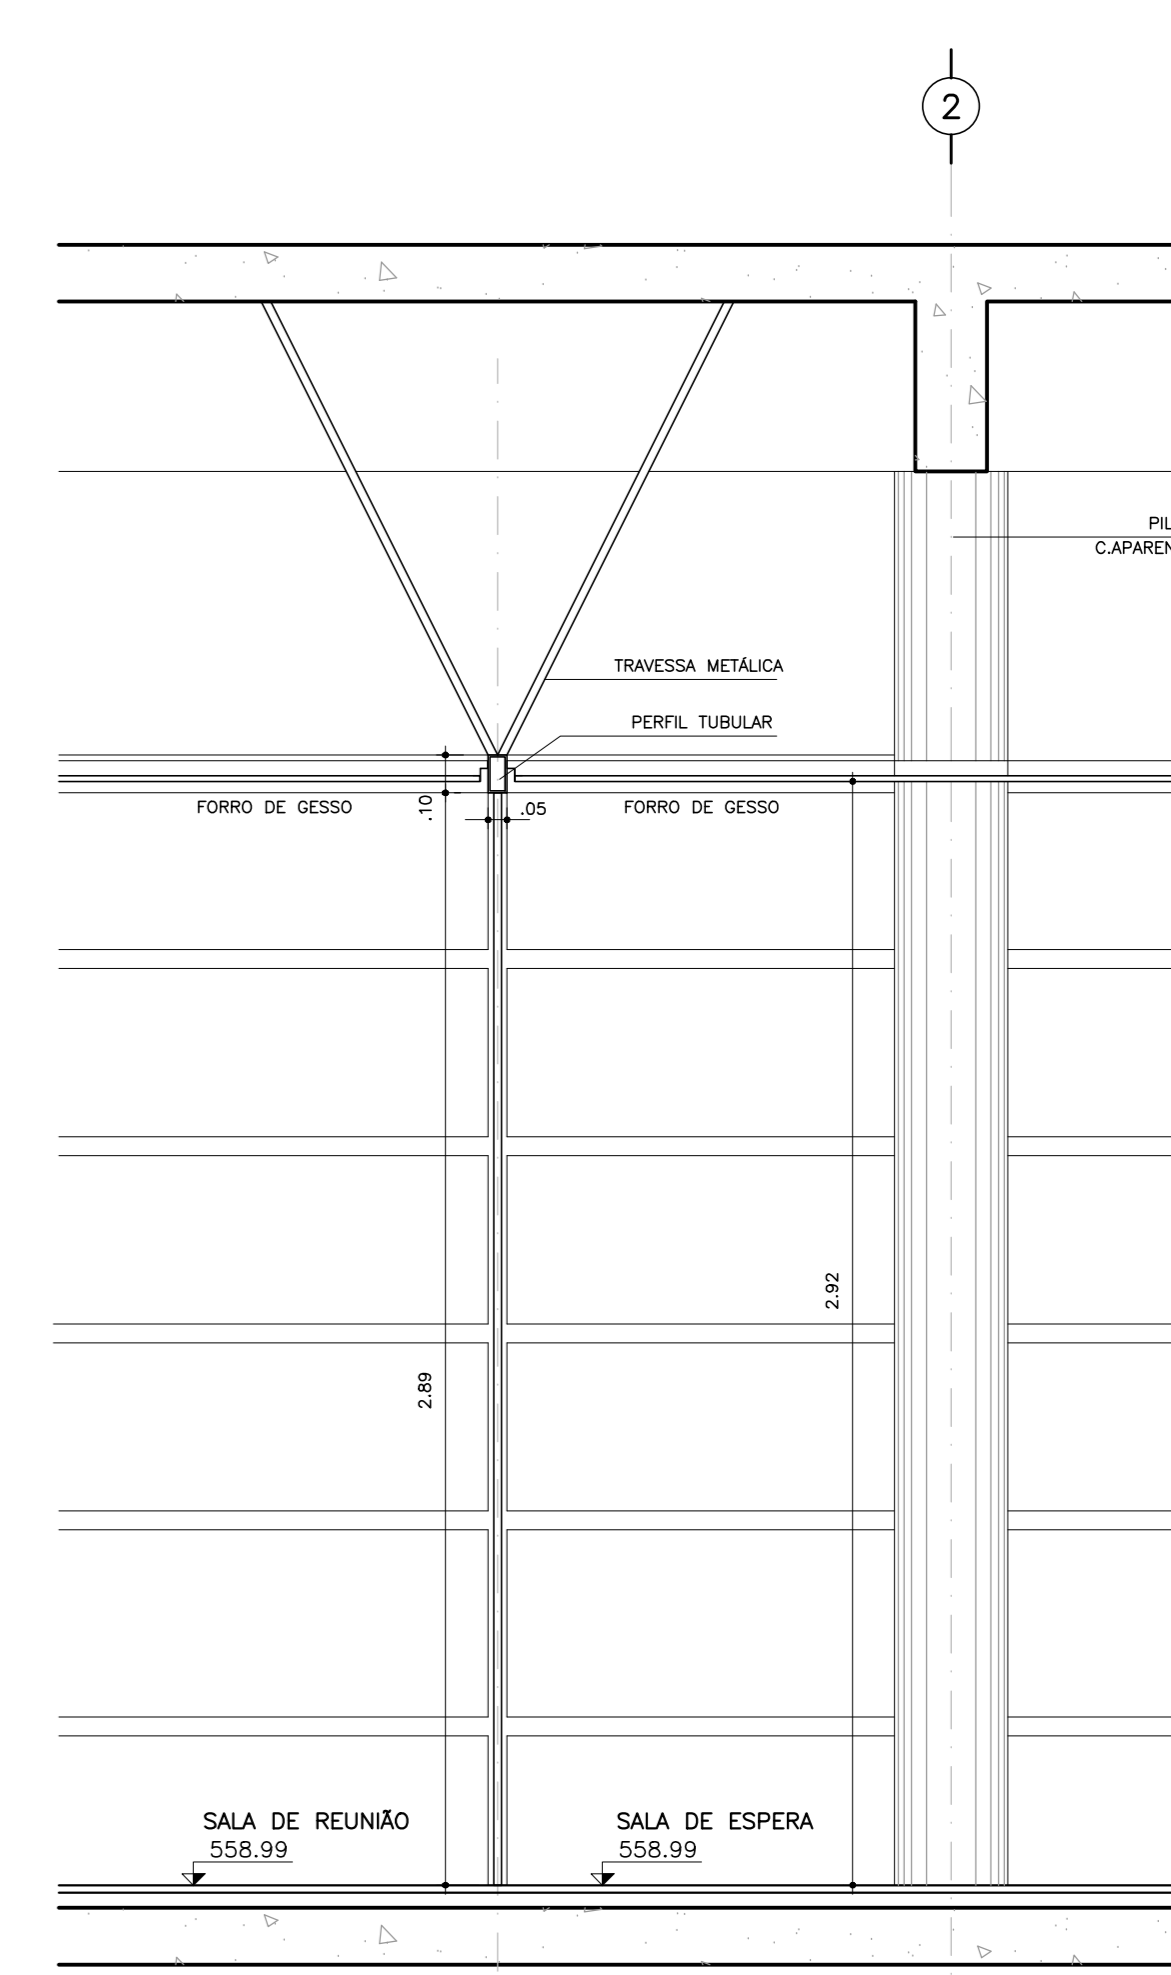

VT-07 CORTE

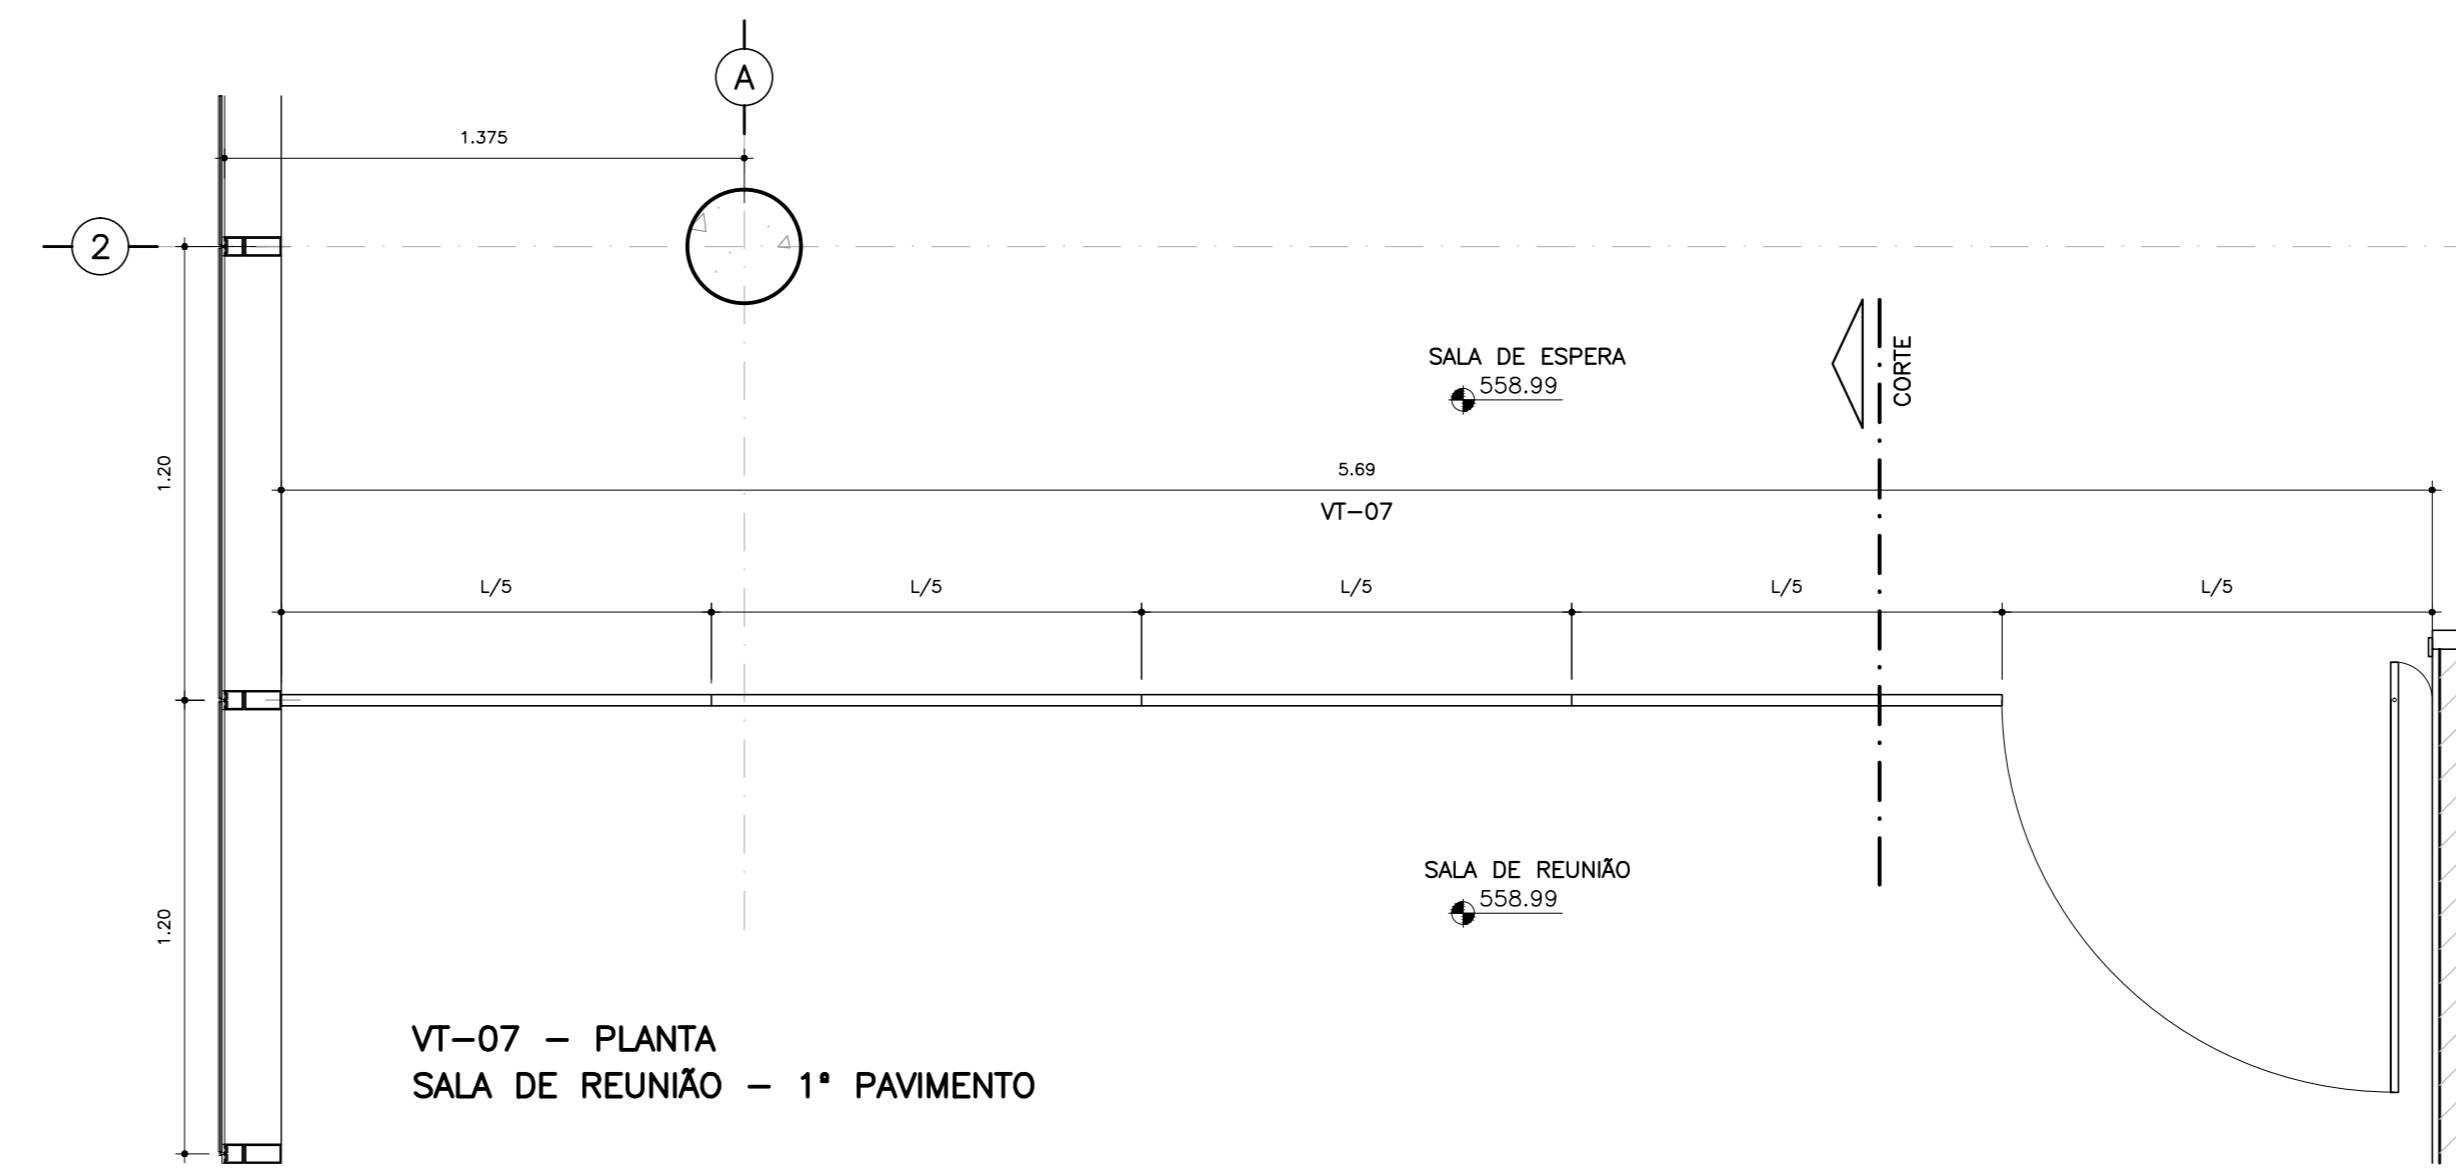

VT-07 - PLANTA SALA DE REUNIÃO - 1º PAVIMENTO

Nº	MODIFICAÇÃO	AUTOR	DATA
1			
2			
LEGENDA
1. PAREDE EXTERNA REFORÇADA
2. PINTURA ACRÍLICA FOSCA
3. REVESTIMENTO CERÂMICO RETIFICADO - 30x60CM
4. CHAPISADO
5. PINTURA ACRÍLICA EXTERNA

LEGENDA
1. CONCRETO
2. FORRO EM MADEIRA LAMBRIL - MADEIRA SECA
3. BLOCO INTERTRAVADO
4. PINTURA ACRÍLICA FOSCA
5. GESSO ACABAMENTO VERDE
6. FORRO EM GESSO ACABAMENTO CINZA
7. CONCRETO APARENTE

LEGENDA
1. FORRO EM MADEIRA LAMBRIL - MADEIRA SECA
2. PINTURA ACRÍLICA FOSCA
3. GESSO ACABAMENTO VERDE
4. FORRO EM GESSO ACABAMENTO CINZA
5. CONCRETO APARENTE

NOTA: VERIFICAR MEDIDAS NA OBRA

REINALDO PESTANA ARQUITETURA E URBANISMO LTDA.
 RUA CORONEL LUIS ALVES, 119 - VILA MARIANA - CEP 04119-030
 ARQUITETO REINALDO PESTANA
 AD144-9

TRIBUNAL DE CONTAS DO ESTADO DE SÃO PAULO
 UR-14 GUARATINGUETA
 AV. DR. ARIBERTO PEREIRA DA CUNHA, 1302
 LOT. PREF. GILBERTO FILIPPO, L. 011 Q. G.
 PROJETO EXECUTIVO DE ARQUITETURA JUL/2014
 DET. ESQUADRIAS DE VIDRO 1:20 29/08/2014

ARQ Exc - 144
Detalhe Esquadrias