






DET. 7.0 – COMUNICAÇÃO VISUAL SOBRE VIDRO/GRADIL FACHADA PRINCIPAL  
ELEVÇÃO – AVENIDA DR. ARIBERTO PEREIRA DA CUNHA  
SEM ESCALA

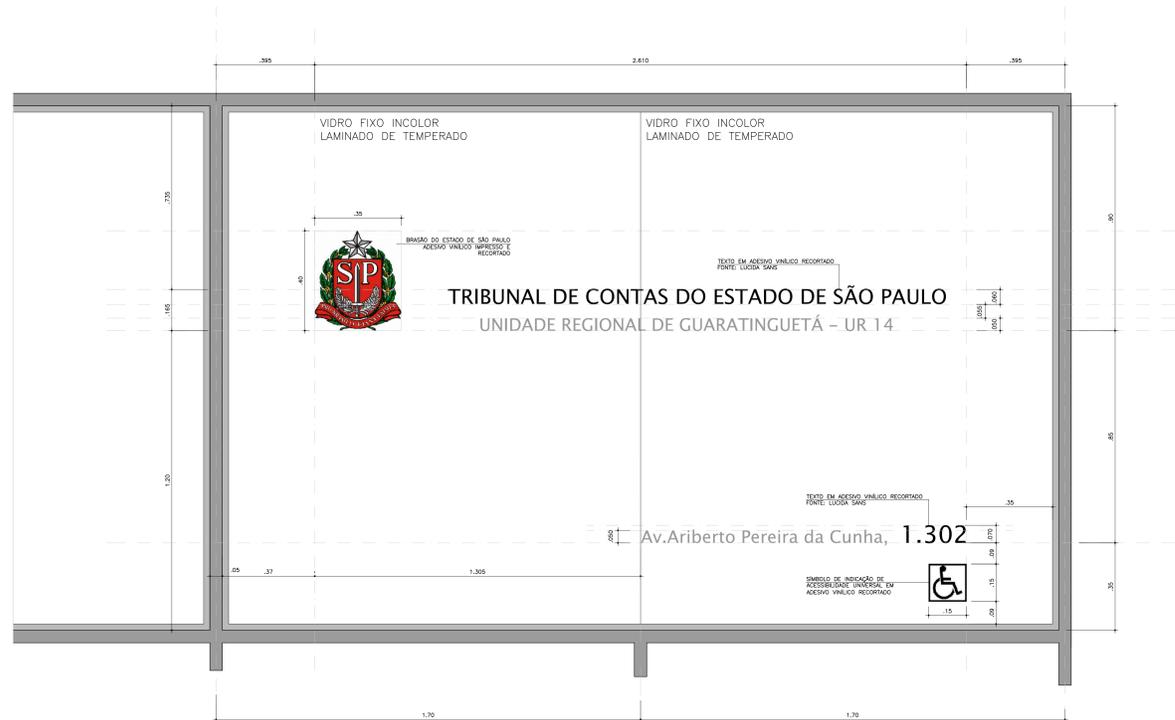


DET. 7.0 – COMUNICAÇÃO VISUAL SOBRE VIDRO/GRADIL FACHADA PRINCIPAL  
AMPLIAÇÃO – ELEVÇÃO 1  
ESCALA 1:10

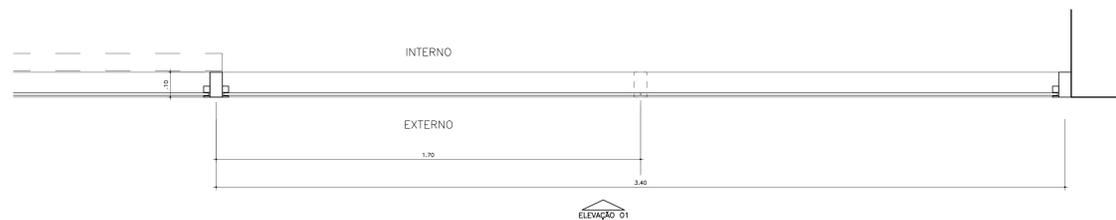

DET. 7.0 – COMUNICAÇÃO VISUAL SOBRE VIDRO/GRADIL FACHADA PRINCIPAL  
AMPLIAÇÃO – PLANTA  
ESCALA 1:10

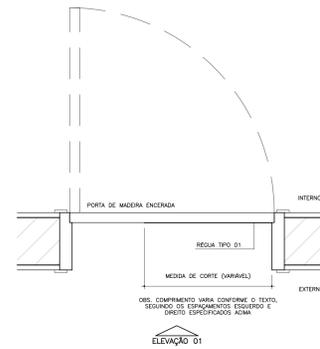

DET. 7.1 – RÉGUA DE SINALIZAÇÃO TIPO 01  
PORTA DE MADEIRA  
PLANTA  
APLICAÇÃO SOBRE PORTAS DE MADEIRA ENCERADA  
(PM-01/PM-02/PM-03 E PNE)  
ESC. 1:10

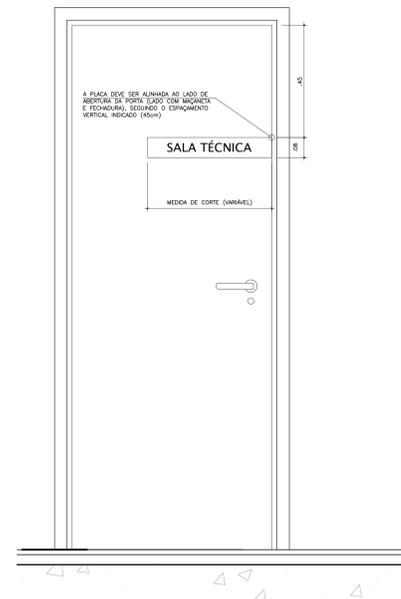


DET. 7.1 – RÉGUA DE SINALIZAÇÃO TIPO 01  
PORTA DE MADEIRA  
ELEVÇÃO 01  
APLICAÇÃO SOBRE PORTAS DE MADEIRA ENCERADA  
(PM-01/PM-02/PM-03 E PNE)  
ESC. 1:10




DET. 7.1 – RÉGUA DE SINALIZAÇÃO TIPO 01  
AMPLIAÇÃO – VISTA  
APLICAÇÃO SOBRE PORTAS DE MADEIRA ENCERADA  
(PM-01/PM-02/PM-03 /PNE)  
FIXAÇÃO POR FITA ADESIVA DUPLA FACE  
ESC. 1:5  
OBS. MEDIDAS EM CENTIMETROS


DET. 7.1 – RÉGUA DE SINALIZAÇÃO TIPO 01  
AMPLIAÇÃO – VISTA  
APLICAÇÃO SOBRE PORTAS DE MADEIRA ENCERADA  
(PM-01/PM-02/PM-03 /PNE)  
FIXAÇÃO POR FITA ADESIVA DUPLA FACE  
ESC. 1:5  
OBS. MEDIDAS EM CENTIMETROS

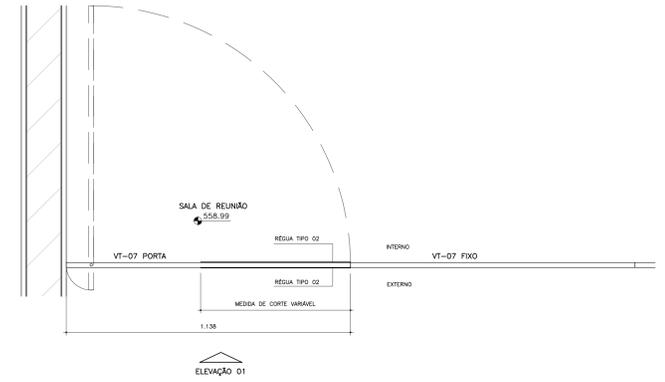

DET. 7.2 – RÉGUA DE SINALIZAÇÃO TIPO 02  
PLANTA  
APLICAÇÃO SOBRE VIDRO VT-07 – PORTA SALA DE REUNIÃO – EM AMBOS OS LADOS  
FIXAÇÃO POR FITA DUPLA FACE  
ESC. 1:10

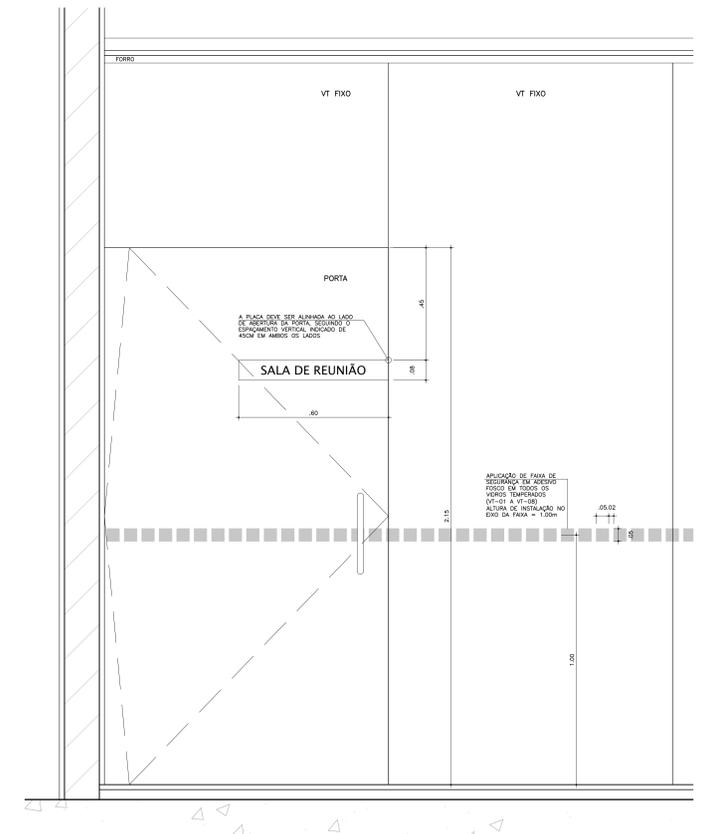

DET. 7.2 – RÉGUA DE SINALIZAÇÃO TIPO 02  
ELEVÇÃO 01  
APLICAÇÃO SOBRE VIDRO VT-07 – PORTA SALA DE REUNIÃO – EM AMBOS OS LADOS  
FIXAÇÃO POR FITA DUPLA FACE  
ESC. 1:10

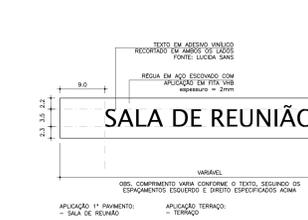

DET. 7.2 – RÉGUA DE SINALIZAÇÃO TIPO 02  
AMPLIAÇÃO – VISTA  
APLICAÇÃO SOBRE VIDRO VT-07 E VT-08 – PORTA SALA DE REUNIÃO E PORTA DO TERRAÇO – EM AMBOS OS LADOS  
FIXAÇÃO POR FITA VHB  
ESC. 1:5  
OBS. MEDIDAS EM CENTIMETROS

NP	MODIFICAÇÕES	AUTOR	DATA
1	INDICAÇÕES GERAIS		
2	INDICAÇÕES GERAIS		
Δ	PARTE DE	○	DESENHO	□	LEGENDA

APLICAÇÃO 1º PAVIMENTO:	APLICAÇÃO 1º PAVIMENTO:
- SALA DE ARQUIVO	- SALA TÉCNICA
- COF	- SANITÁRIO FEMINO
- VESTIÁRIO FEMINO	- SANITÁRIO MASCULINO
- VESTIÁRIO MASCULINO	- SANITÁRIO PNE
- SANITÁRIO PNE	- SANITÁRIO
	- COZINHA

REINALDO PESTANA ARQUITETURA E URBANISMO LTDA.	
RUA CORONEL LUIS ALVES, 119 - VILA MARIANA - CEP 04119-030	
ARQUITETO REINALDO PESTANA	REINALDO PESTANA
AD144-9	13/06/14

TRIBUNAL DE CONTAS DO ESTADO DE SÃO PAULO	
UR-14 GUARATINGUETÁ	
AV. DR. ARIBERTO PEREIRA DA CUNHA, 1302	
LOT. PREF. GILBERTO FILIPPO - L.010.Q.G	
PROJETO EXECUTIVO DE ARQUITETURA	JUL/2014
COMUN. VISUAL - PORTAS E FACHADA	INDICADA
30/09/2014	R03

ARQ Exc - 150	
Comunicação Visual	