


Piso Térreo

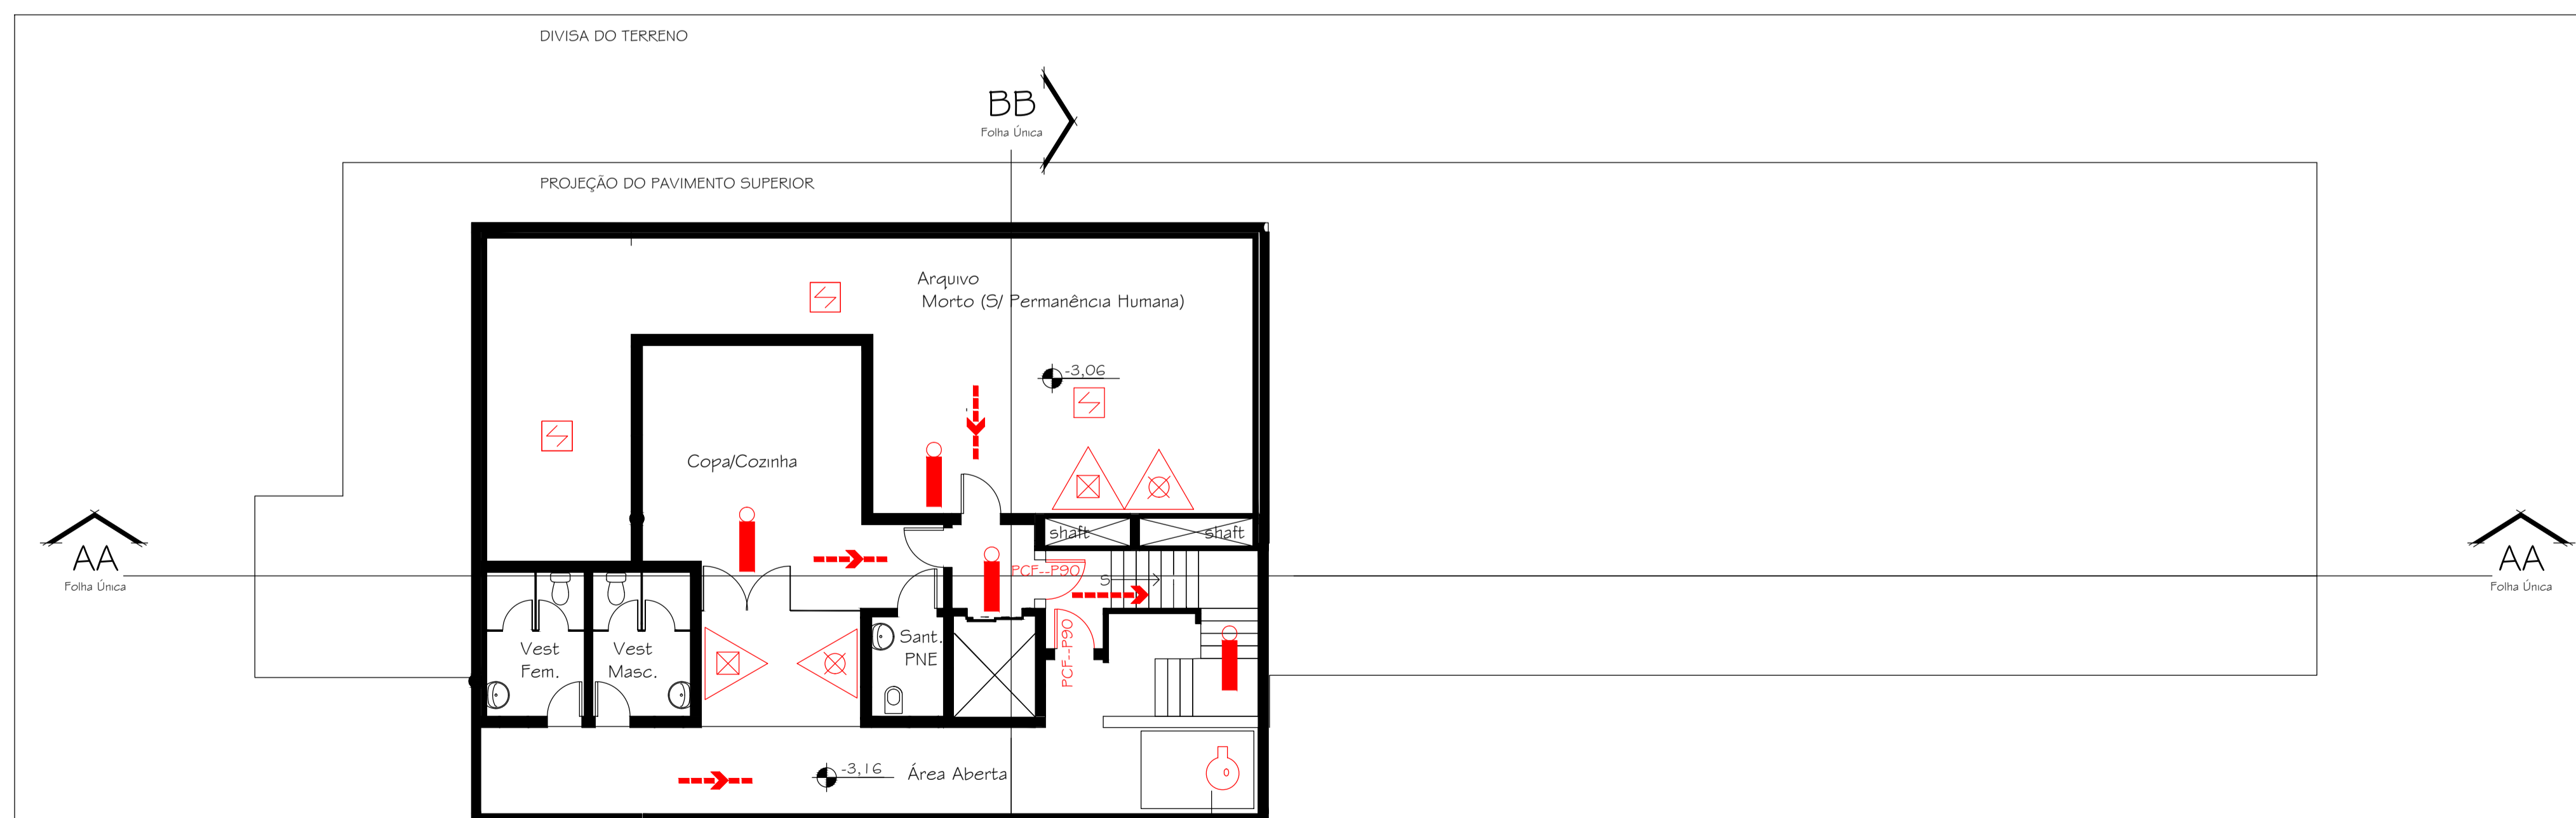

Piso Inferior

USO EXCLUSIVO DO CORPO DE BOMBEIROS

Proprietário		Responsável Técnico	
PROJETO COMPLETO			
Assunto:	PROJETO TÉCNICO DE PROTEÇÃO CONTRA INCÊNDIO	Escala:	1:100
Ocupação:	D-1 (700 MJ/M²)		
Local:	Avenida Doutor Ariberto Pereira da Cunha, 1302 Guaratinguetá - São Paulo		
Proprietário:	TRIBUNAL DE CONTAS DO ESTADO DE SÃO PAULO - TCE		
Resp. p/ uso:	TRIBUNAL DE CONTAS DO ESTADO DE SÃO PAULO - TCE		
Pisos: Inferior/ Térreo			
Resp. Técnico:	JOÃO CARLOS VIEIRA PITA	Crea:	5061392636
Projeto:	BONKAY	Data:	13/09/2012
		Folha:	02/04