




Fachada Lateral

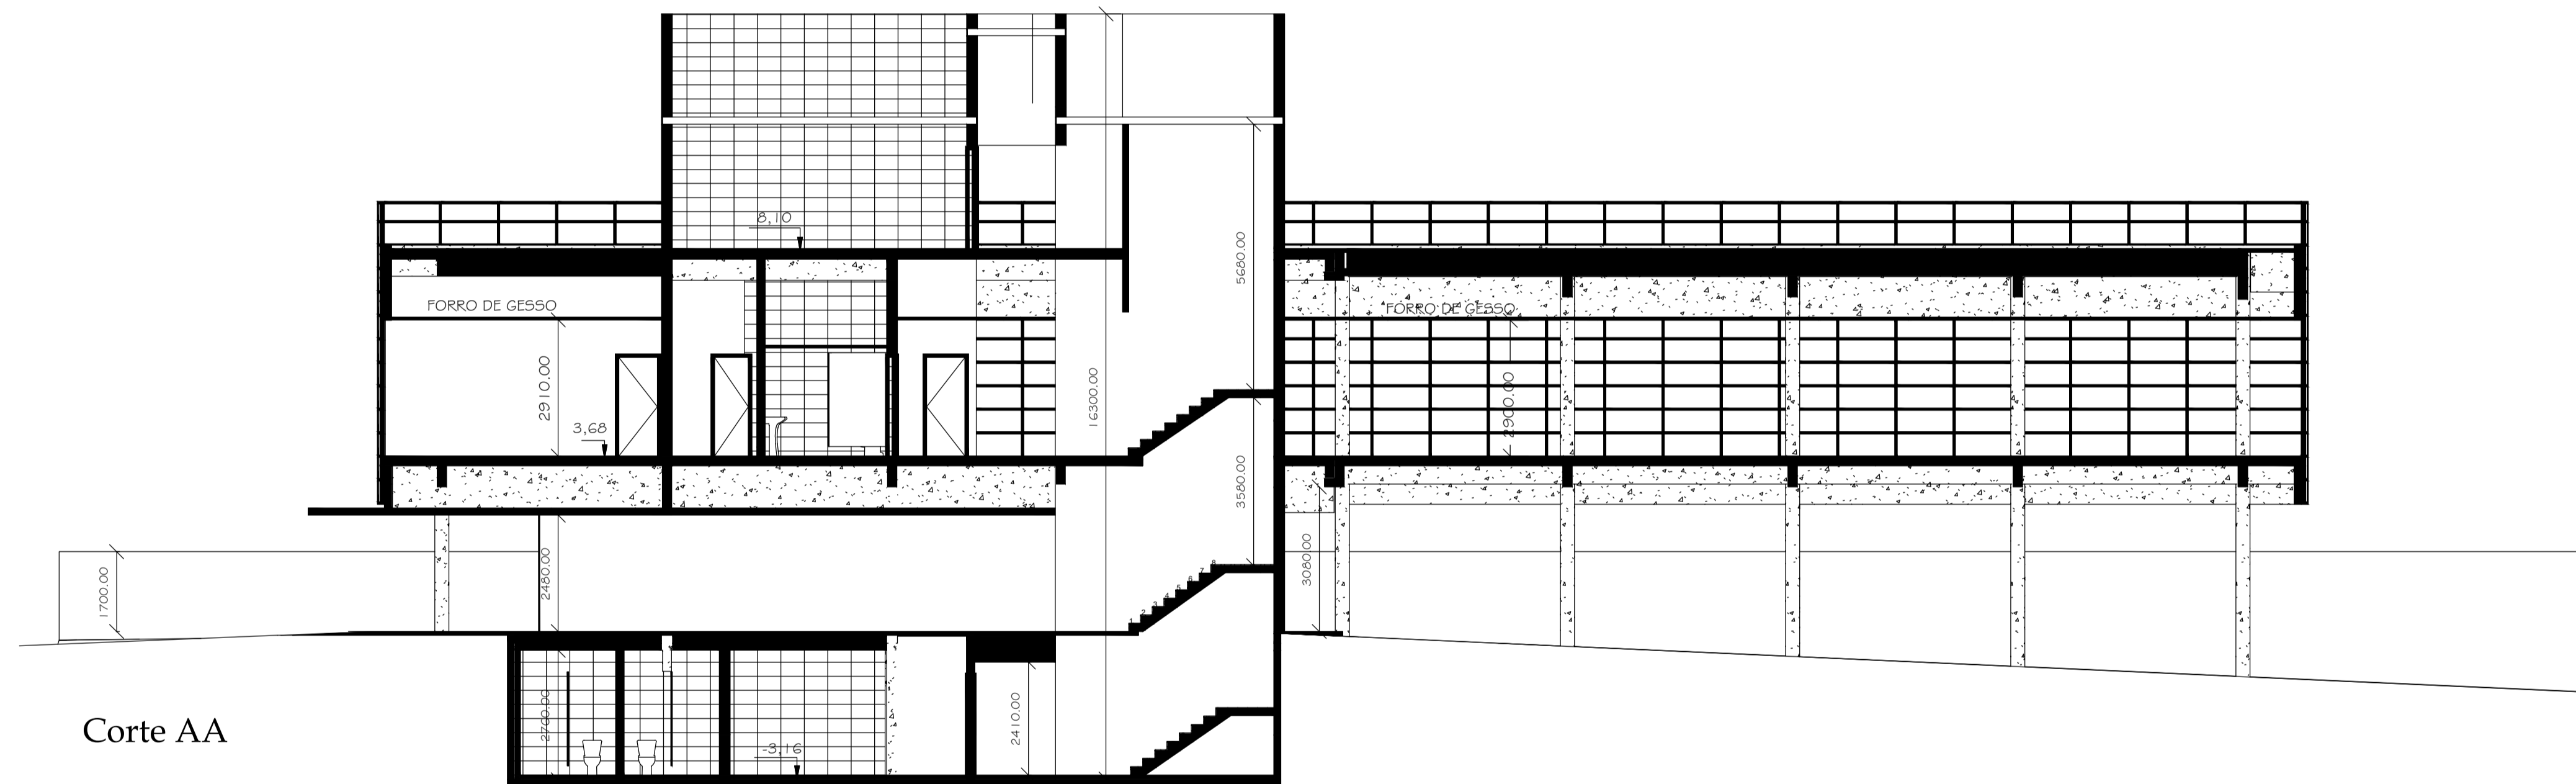


Corte AA

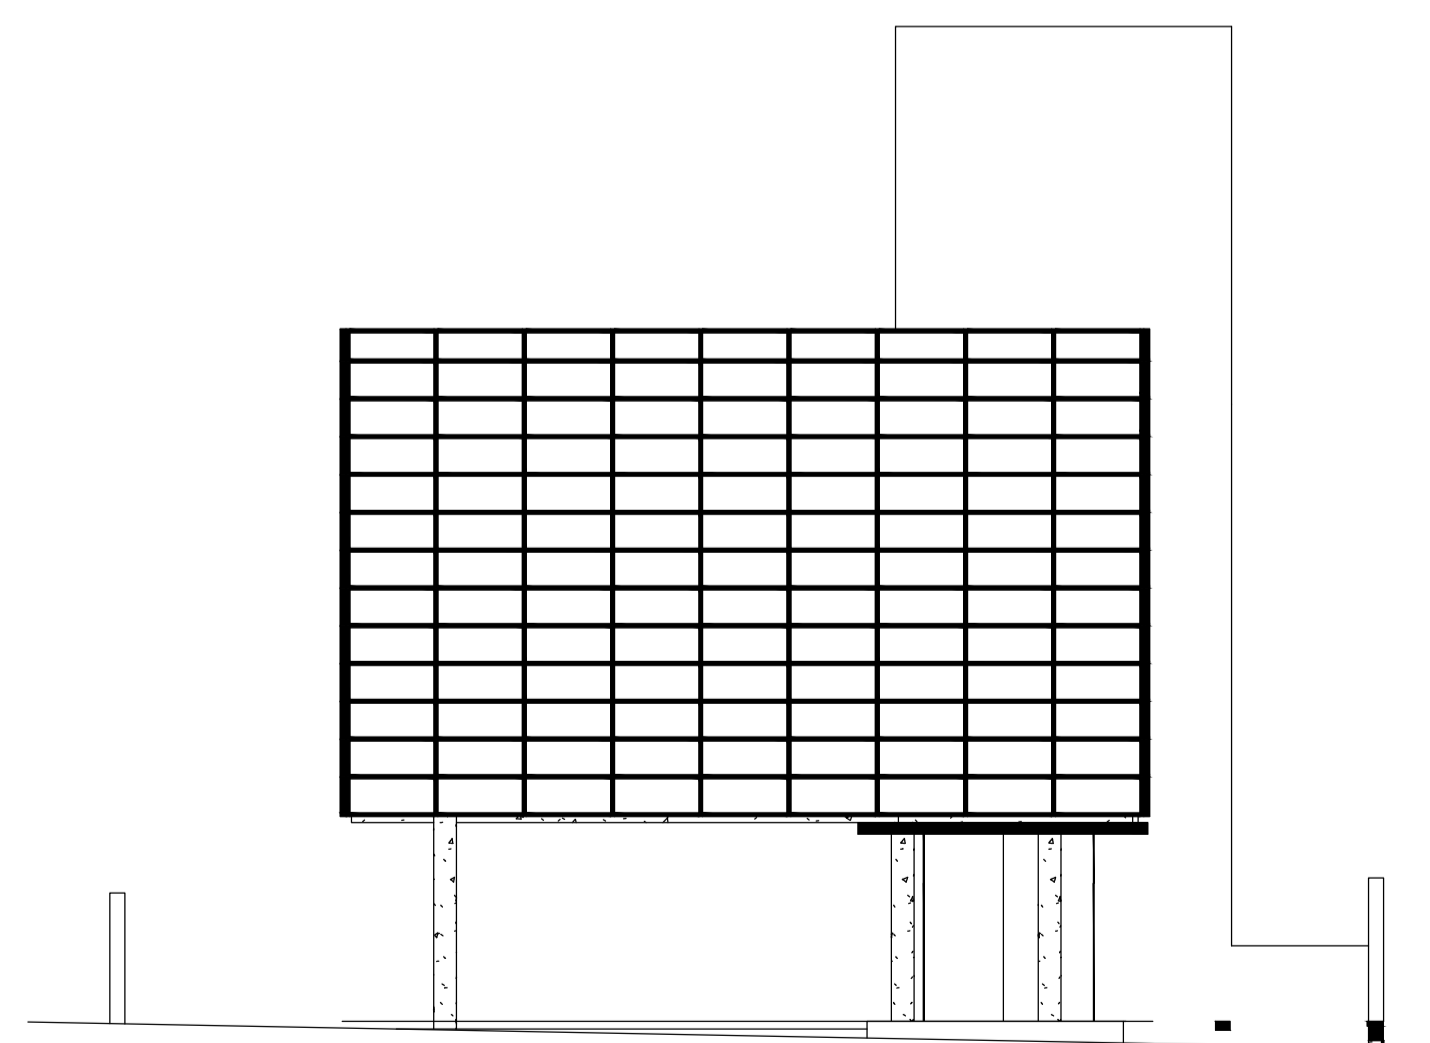

Fachada Frontal

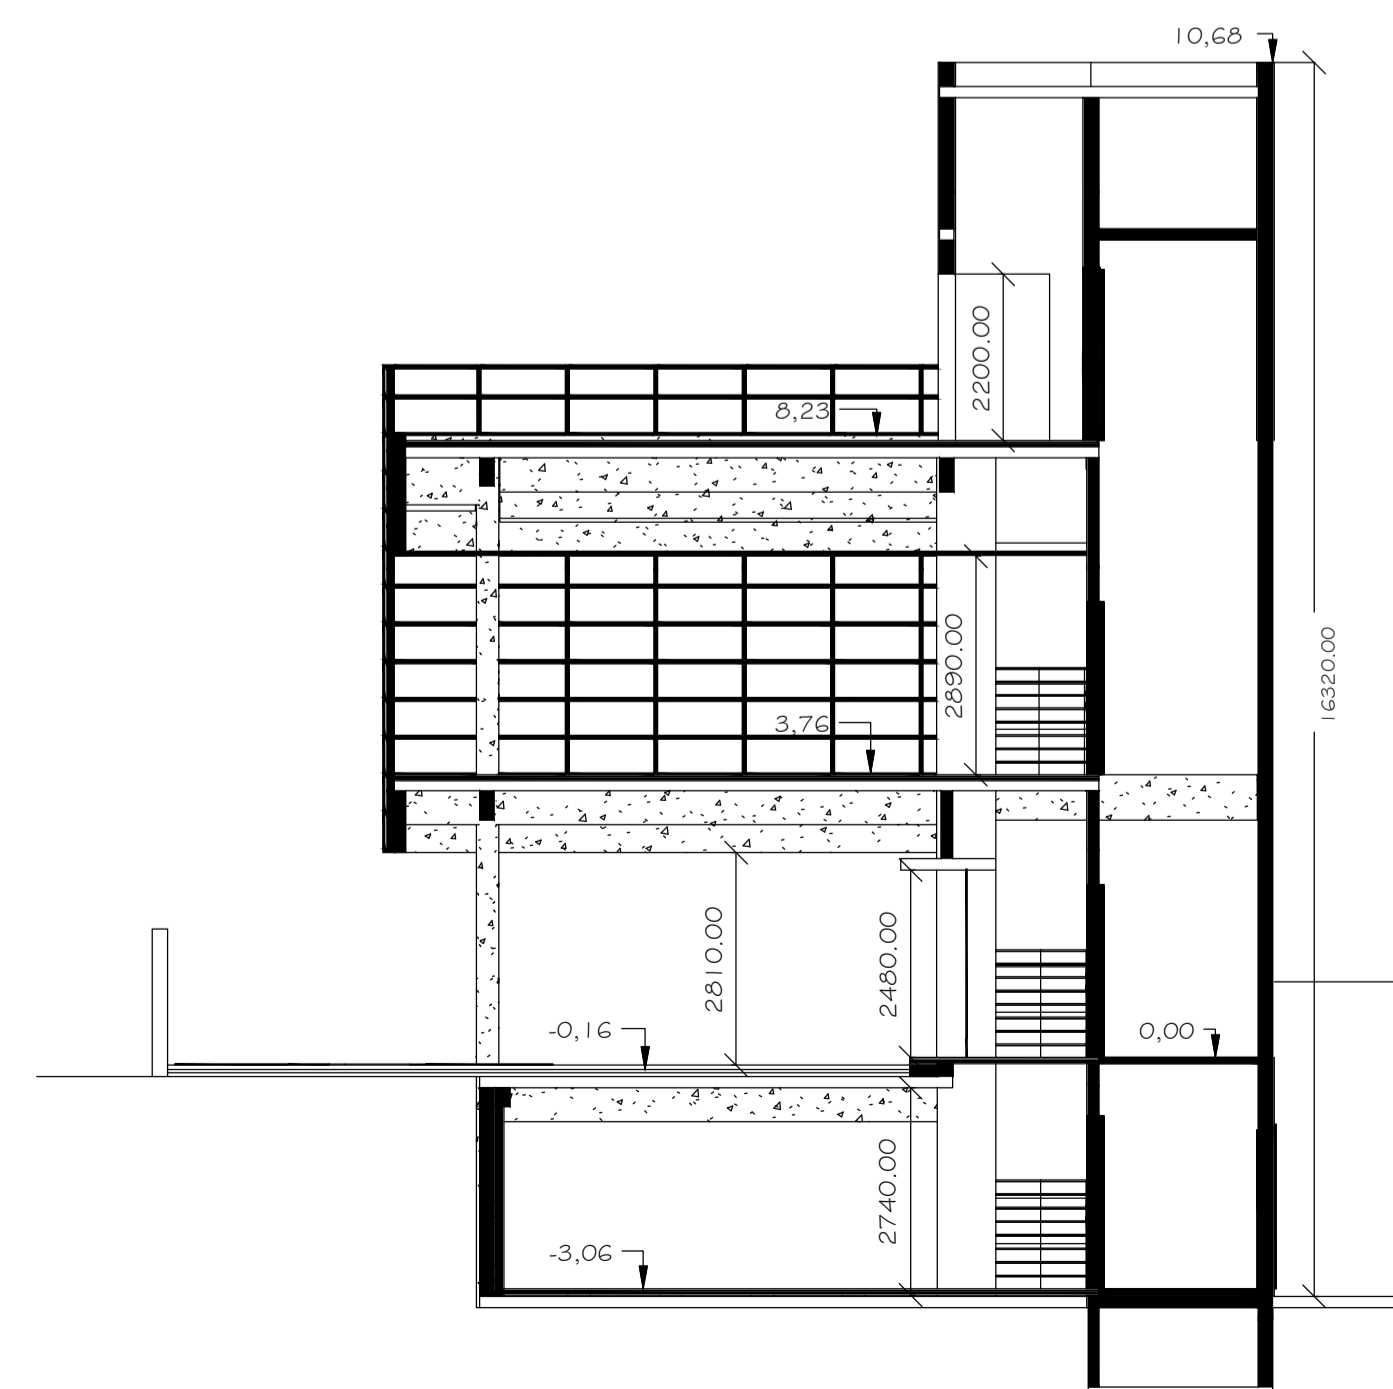

Corte BB

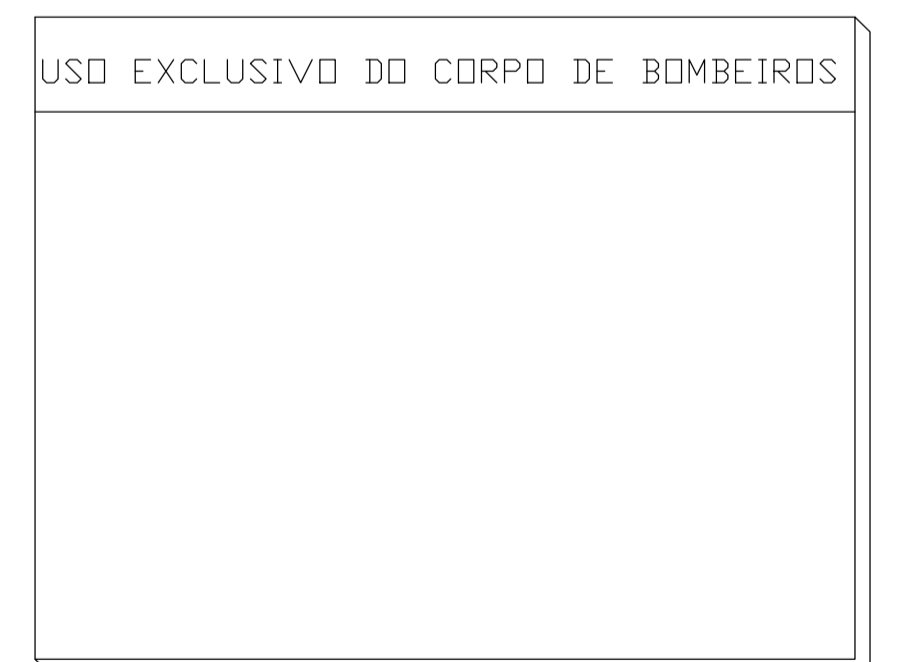

Proprietário	Responsável Técnico
PROJETO COMPLETO	
Escala: 1:100	
Assunto: PROJETO TÉCNICO DE PROTEÇÃO CONTRA INCÊNDIO	
Ocupação: D-1 (700 MJ/M²)	
Local: Avenida Doutor Ariberto Pereira da Cunha, 1302 Guaratinguetá - São Paulo	
Proprietário: TRIBUNAL DE CONTAS DO ESTADO DE SÃO PAULO - TCE	
Resp. p/ uso: TRIBUNAL DE CONTAS DO ESTADO DE SÃO PAULO - TCE	
Cortes e Fachadas	
Resp. Técnico: JOÃO CARLOS VIEIRA PITA	Crea: 5061392636
Projeto: BONKAY	Data: 22/10/2012
Folha: 04/04	