



Armário baixo estrutural
com 01 prateleira central e
porta com puxador e chave

Faixa frontal "saia"
altura de 30cm

Passa-fio

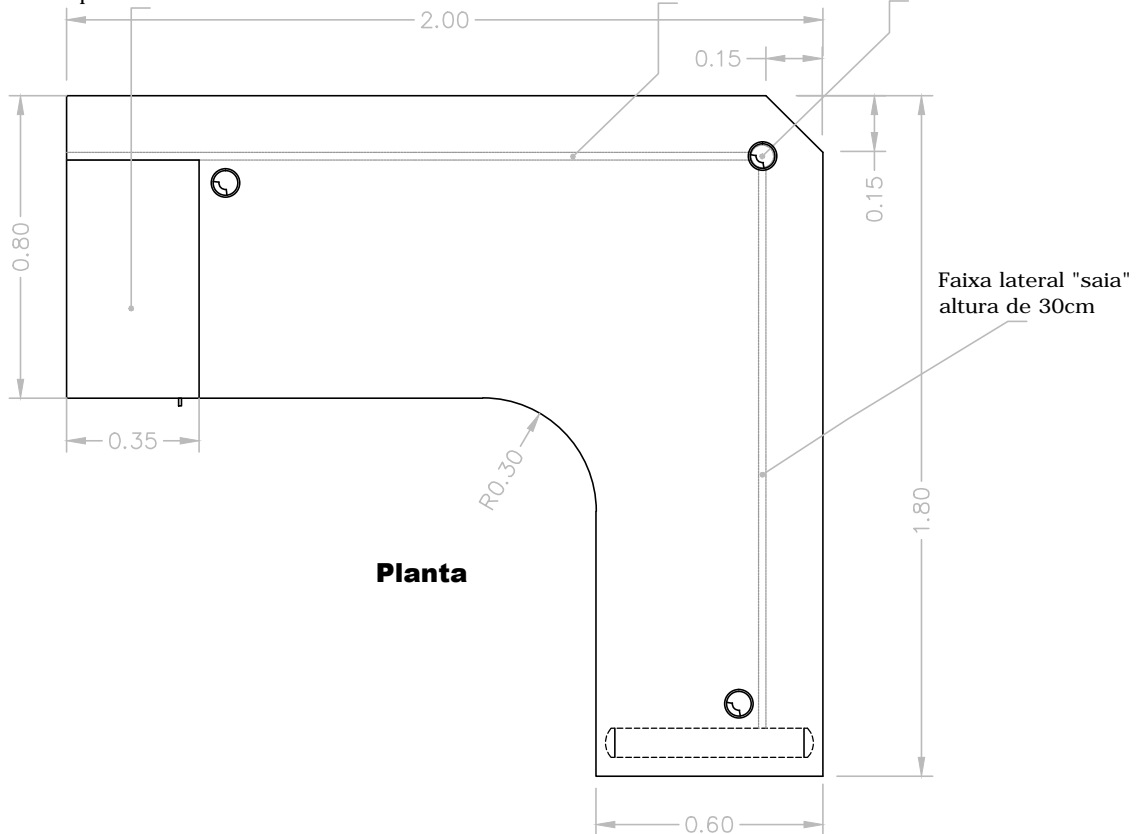

Planta

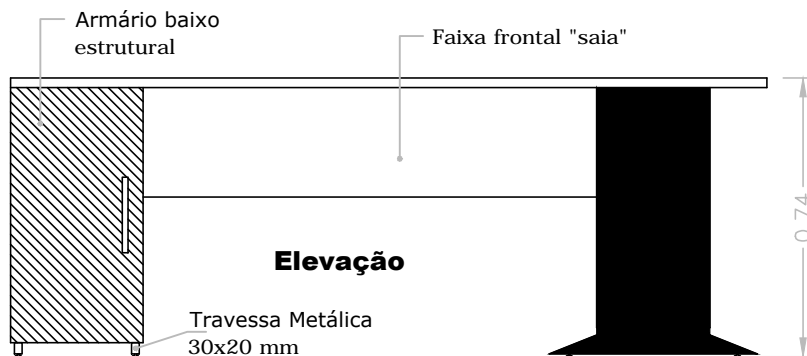

Elevação

MT-2 - MESA DE TRABALHO em "L"

- Dimensões: 1,80m x 2,00m e h=0,74 m.
- Tampo: MDP espessura mínima de 25mm.
- Saia Lateral, Saia Frontal: MDP espessura mínima 18 mm
- Armário Estrutural: MDP espessura mínima 18 mm, prateleira ceentral removível, porta de abrir com fechadura e chave escamoteável (2 chaves), puxador tipo alça em aço na cor PRETO.
- Revestimento: Laminado melamínico texturizado, ambas as faces, emcabecamento reto com acabamento PVC -2 mm no mesmo padrão.
- Padrão do Revestimento e do encabecamento: CARVALHO EUROPEU (conforme imagem de amostra).
- Passa-fio: (3 x), diâmetro de 60mm, com passa-cabos em poliestireno injetado e tampas com saque frontal tipo açucareiro.
- Canaleta: (2x) para passagem de cabos para elétrica, lógica e telefonia, fabricada em chapa de aço, com no mínimo 0,80m de extensão, com (6) seis furações em cada canaleta, no padrão ABNT, sendo 3 (três) para elétrica e 3 (três) para lógica/telefonia.
- Estrutura Metálica e Canaletas: Em aço, com tratamento anti-corrosivo e pintura epóxi-pó na cor PRETO.
- Pés: Metálicos (1 lado), com lateral removível para passagem de cabos e sapatas niveladoras reguláveis.

Padrão CARVALHO EUROPEU



TRIBUNAL DE CONTAS DO ESTADO DE SÃO PAULO			
TÍTULO MT-2 - MESA DE TRABALHO			FOLHA 02
ASSUNTO MOBILIÁRIO UR-18 - ADAMANTINA	ESCALA 1:20	DATA 25/06/2014	