



Planta

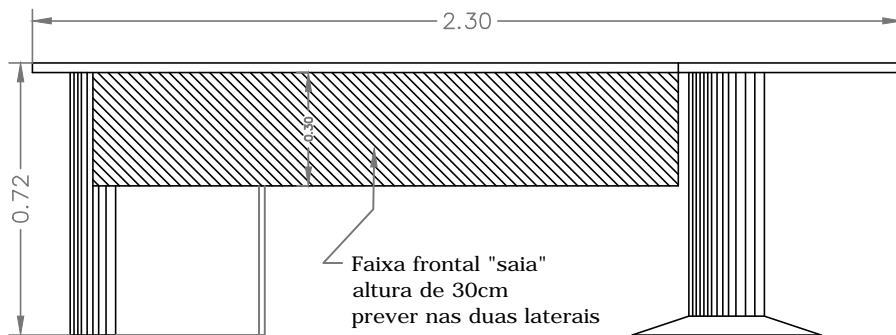

Elevação

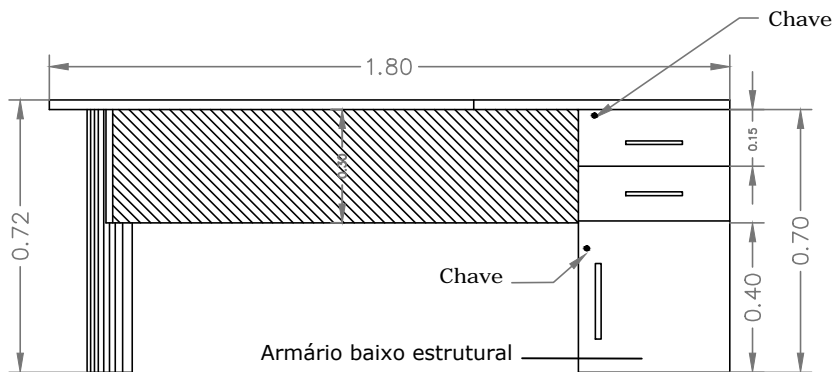

Elevação

TRIBUNAL DE CONTAS DO ESTADO DE SÃO PAULO		
TÍTULO MT-CA - MESA DE TRABALHO CHEFE		FOLHA 03
ASSUNTO MOBILIÁRIO ANEXO II - 3º, 8º e 9º ANDAR	ESCALA 1:20	DATA 05/03/2013