

Móvel 5 (Composto dos módulos C1, C2 E C3)

Observação:

- Deverão ser apresentadas opções de todos os materiais e acabamentos à comissão de fiscalização antes do início da produção).




Suporte para prateleira de vidro




Puxador modelo "LEME OBISPA"

Elevação

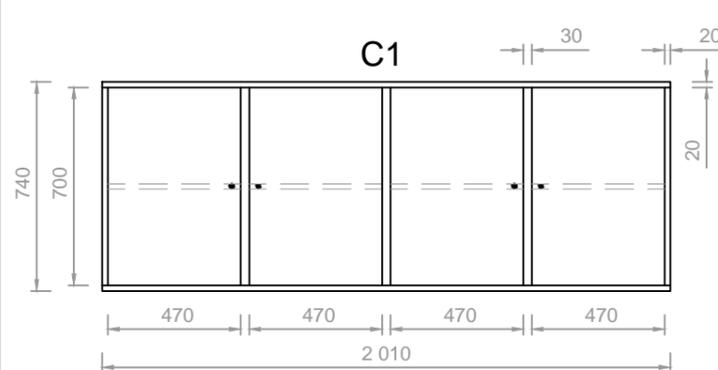


- Material: MDF
- Corpo com espessuras conforme desenho;
- Portas com espessura de 18 mm;
- Prateleiras com espessura de 18mm, montadas ao centro do vão;
- Ajustes podem ser necessários devido a montagem ser sobre a alvenaria existente;
- Revestimento (todas as faces) em lâmina de madeira natural padrão "FREIJÓ", com três demãos de verniz incolor FOSCO;
- Guarnições em MDF 3 cm x 3 mm com o mesmo acabamento;
- Puxadores modelo "LEME-OBISPA" com acabamento cromado brilhante ou acetinado.

Dimensões C1: 2010 x 325 x 740 mm
larg. x prof. x alt.

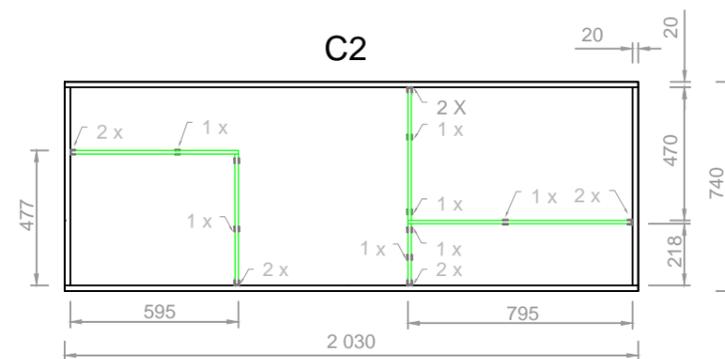

- Materiais: MDF / VIDRO
- Corpo com espessuras conforme desenho;
- Prever fundo com espessura de 20mm;
- Ajustes podem ser necessários devido a montagem ser sobre a alvenaria existente;
- Revestimento (todas as faces) em lâmina de madeira natural padrão "FREIJÓ", com três demãos de verniz incolor FOSCO;
- Guarnições em MDF 3 cm x 3 mm com o mesmo acabamento;
- A profundidade de todas as prateleiras (de vidro - 12 mm lapidado) será de 280mm;
- Suporte para prateleiras de vidro conforme imagem anexa;
- No momento da instalação, considerar a espessura do suporte para evitar desalinhamento entre as prateleiras.

Dimensões C2: 2030 x 325 x 740 mm
larg. x prof. x alt.

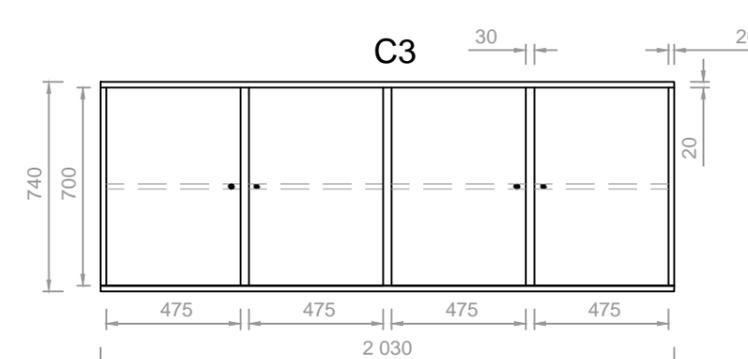

- Material: MDF
- Corpo com espessuras conforme desenho;
- Portas com espessura de 18 mm;
- Prateleiras com espessura de 18mm, montadas ao centro do vão;
- Ajustes podem ser necessários devido a montagem ser sobre a alvenaria existente;
- Revestimento (todas as faces) em lâmina de madeira natural padrão "FREIJÓ", com três demãos de verniz incolor FOSCO;
- Guarnições em MDF 3 cm x 3 mm com o mesmo acabamento;
- Puxadores modelo "LEME-OBISPA" com acabamento cromado brilhante ou acetinado.

Dimensões C3:
2030 x 325 x 740 mm
larg. x prof. x alt.

TRIBUNAL DE CONTAS DO ESTADO DE SÃO PAULO		
TÍTULO M5 - Gabinete Conselheira CCM		
ASSUNTO MOBILIÁRIO ANEXO I - 2º ANDAR		ESCALA 1:25
		FOLHA 05