


Planta

Faixa frontal "saia"
altura de 30cm

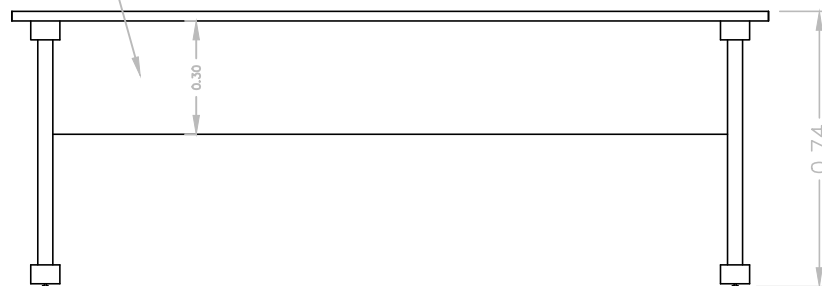

Elevação

MTR-1 - MESA DE TRABALHO

- Dimensões: 2,00m x 0,80 e h=0,74m
- Tampo: MDP, espessura mínima de 25 mm.
- Faixa Central: MDP, espessura mínima de 18 mm.
- Revestimento: Laminado melamínico texturizado nas duas faces e bordas retas, com encabeçamento em PVC 2 mm no mesmo padrão do laminado.
- Padrão do Laminado: CARVALHO EUROPEU (padrão conforme imagem).
- Canaleta: Para passagem de cabos para elétrica, lógica e telefonia, com 6 (seis) três furações no padrão ABNT, sendo 3 para elétrica e 3 (três) para lógica/telefonia.
- Estrutura Metálica e Canaletas: Em aço, com tratamento anti-corrosivo e pintura epóxi-pó na cor PRETO.
- Pés: Metálicos, com lateral removível para passagem de cabos e sapatas niveladoras reguláveis.

Padrão CARVALHO EUROPEU



TRIBUNAL DE CONTAS DO ESTADO DE SÃO PAULO		
TÍTULO MTR-1 - MESA DE TRABALHO		FOLHA 05
ASSUNTO MOBILIÁRIO UR18 - ADAMANTINA	ESCALA 1:20	DATA 25/06/2014