


Planta

Armário baixo estrutural com:
01 GAVETA e
01 ARMÁRIO (com 1 prateleira)
(ambos com chave)

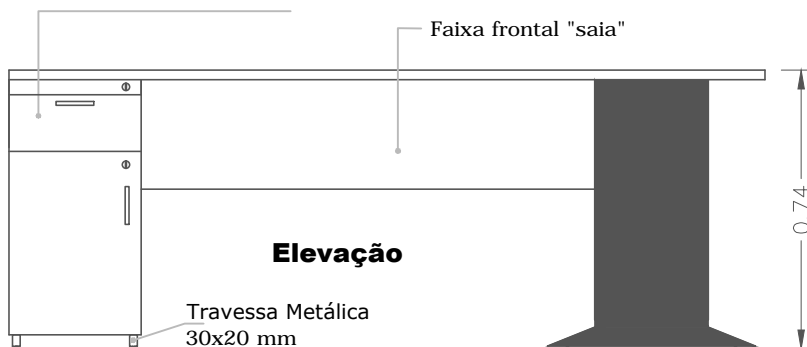

Elevação

MT-2 - MESA DE TRABALHO em "L"

- Dimensões: 1,80m x 2,00m e h=0,74 m.
- Tampo: MDP espessura mínima de 25mm.
- Saia Lateral, Saia Frontal: MDP espessura mínima 18 mm
- Armário Estrutural: MDP espessura mínima 18 mm, gaveta (com chave), porta de abrir com prateleira central removível, fechadura e chave escamoteável (2 chaves), puxador metálico, tipo alça, com acabamento escovado.
- Revestimento: Laminado melamínico texturizado, ambas as faces, emcabecamento reto com acabamento PVC -2 mm no mesmo padrão.
- Padrão do Revestimento e do encabecamento: NOCE AMÊNDOA (conforme imagem de amostra).
- Passa-fio: (3 x), diâmetro de 60mm, com passa-cabos em poliestireno injetado e tampas com saque frontal tipo açucareiro.
- Canaleta: (2x) para passagem de cabos para elétrica, lógica e telefonia, fabricada em chapa de aço, com no mínimo 0,80m de extensão, com (6) seis furações em cada canaleta, no padrão ABNT, sendo 3 (três) para elétrica e 3 (três) para lógica/telefonia.
- Estrutura Metálica e Canaletas: Em aço, com tratamento anti-corrosivo e pintura epóxi-pó na cor PRATA METÁLICO;
- Pés: Metálicos (1 lado), com lateral removível para passagem de cabos e sapatas niveladoras reguláveis.

Padrão NOCE AMÊNDOA



TRIBUNAL DE CONTAS DO ESTADO DE SÃO PAULO		
TÍTULO MT-5 - MESA DE TRABALHO		FOLHA
ASSUNTO MOBILIÁRIO UR 14 - GUARATINGUETÁ	ESCALA 1:20	DATA 02/03/2016