
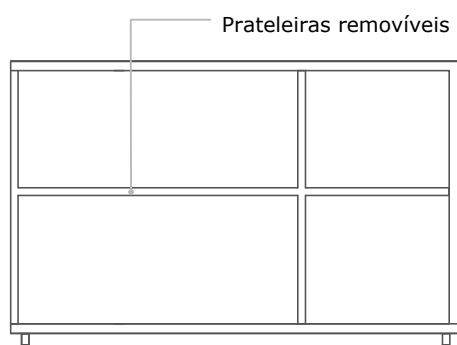


### Planta

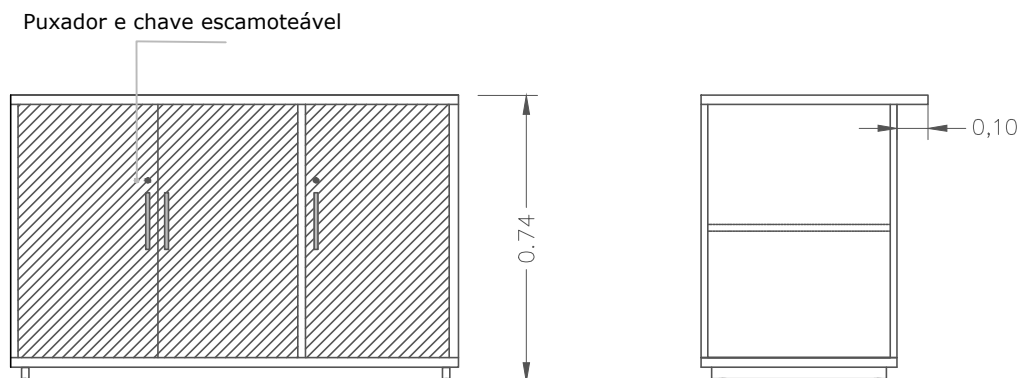

### Elevação

#### ABT- ARMÁRIO BAIXO TRIPLO

- Dimensões: 1,20mx0,60m e h=0,74m.
- Tampo: MDP, espessura mínima de 25 mm.
- Portas e Fundo: MDP, espessura mínima de 18mm.
- Prateleiras: Removíveis, em MDP, espessura mínima de 18mm.
- Revestimento: Laminado melamínico texturizado nas duas faces e bordas retas, com encabeçamento em PVC 2 mm no mesmo padrão do laminado.
- Padrão do Laminado: NOCE AMÊNDOA (padrão conforme imagem).
- Pés: Travessa metálica 30 x 20 mm com sapatas reguláveis
- Puxadores: Em aço, com forma de alça e acabamento escovado;
- Chave Escamoteável: 4 unidades.
- Estrutura Metálica: Em aço, com tratamento anti-corrosivo e pintura epóxi-pó na cor PRATA METÁLICO.

Padrão NOCE AMÊNDOA



TRIBUNAL DE CONTAS DO ESTADO DE SÃO PAULO			
TÍTULO ABT - ARMÁRIO BAIXO TRIPLO			FOLHA
ASSUNTO MOBILIÁRIO UR 14 - GUARATINGUETÁ	ESCALA 1:20	DATA 02/03/2016	