



Planta

Puxadores e chave escamoteável

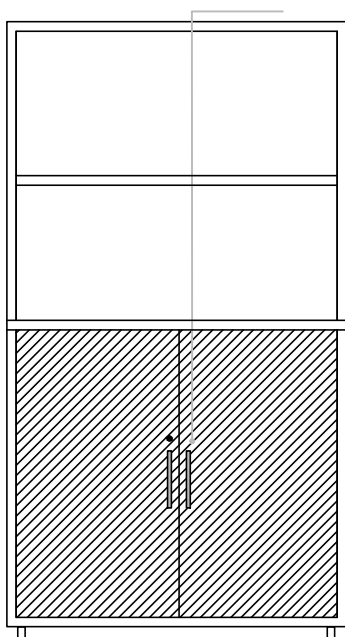

Elevação

Prateleiras removíveis

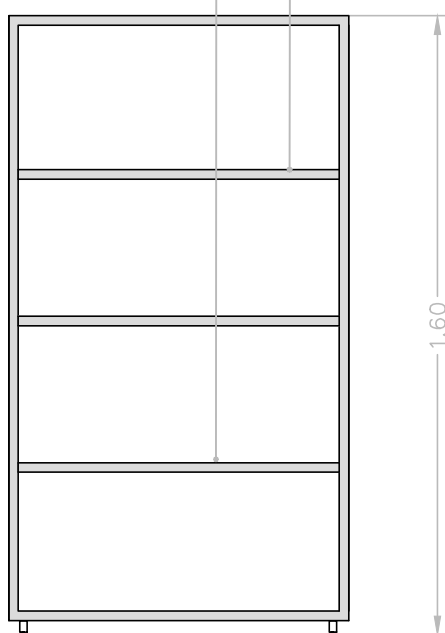

AA-2 - ARMÁRIO ALTO

- Dimensões: 0,80mx0,50m e h=1,60m.
- Tampo: MDP, espessura mínima de 25 mm.
- Portas e Fundo: MDP, espessura mínima de 18mm.
- Prateleiras: Removíveis, em MDP, espessura mínima de 18mm.
- Revestimento: Laminado melamínico texturizado nas duas faces e bordas retas, com encabecamento em PVC 2 mm no mesmo padrão do laminado.
- Padrão do Laminado: CARVALHO EUROPEU (padrão conforme imagem).
- Pés: Travessa metálica 30 x 20 mm com sapatas reguláveis
- Puxadores: Em aço, com forma de alça e pintados na cor PRETO.
- Chave Escamoteável: 2 unidades.
- Estrutura Metálica: Em aço, com tratamento anti-corrosivo e pintura epóxi-pó na cor PRETO.

Padrão CARVALHO EUROPEU



TRIBUNAL DE CONTAS DO ESTADO DE SÃO PAULO

TÍTULO
AA-2 - ARMÁRIO ALTO 2

ASSUNTO
MOBILIÁRIO UR18 - ADAMANTINA

ESCALA
1:20

DATA
25/63/2014

FOLHA

12