
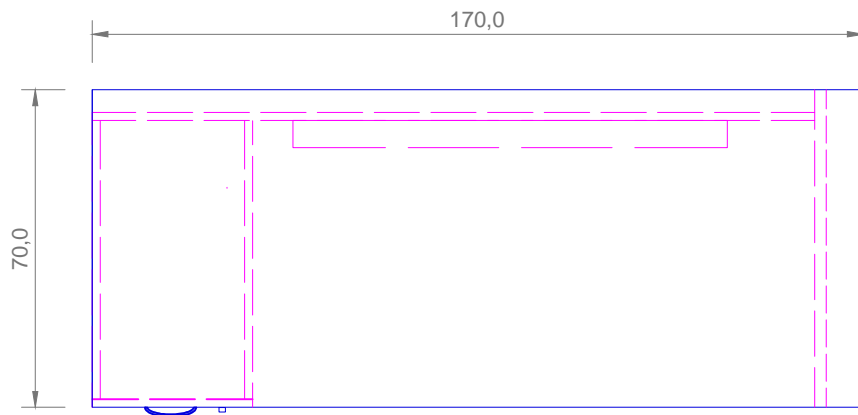


planta

vista lateral

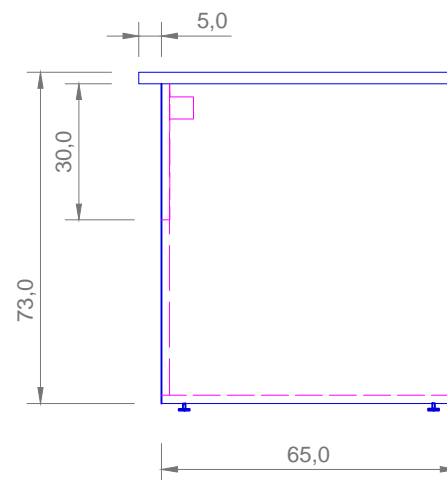

cotas em cm

ESPECIFICAÇÕES:

- TAMPO: MDP com espessura mínima de 25 mm e encabeçamento RETO;
- SAIA: MDP com espessura mínima de 18 mm;
- GAVETEIRO: Tipo PEDESTAL, em MDP com espessura mínima de 18 mm, 2 gavetas e 1 porta, ambas com chave e chave reserva;
- PÉS LATERAIS: Tipo PAINEL em MDP com espessura mínima de 25 mm e sapatas ajustáveis;
- PUXADORES (3X): Metálicos tipo alça com acabamento CROMADO;
- REVISTIMENTO: Laminado Melamínico BP em ambas as faces no padrão "MAPPLE";
- PASSA FIOS (1X): Diâmetro de 60 mm com acabamento em PVC na cor "BEGE";
- CALHA de TOMADAS: Com furação para 3 pontos de rede elétrica e 3 pontos para lógica.

- OBS.: 1- Trazer amostras de todos os acabamentos para aprovação prévia da comissão de fiscalização;
- 2 - Atentar para as medidas de recuos e posicionamentos dos pés e saias.
- 3- O furo para o PASSA FIOS deverá ser feito no local, durante o processo de montagem em local a ser indicado.

TRIBUNAL DE CONTAS DO ESTADO DE SÃO PAULO			
TÍTULO Mesa de trabalho - MTR4			FOLHA
ASSUNTO MOBILIÁRIO ANEXO I - 6º ANDAR	ESCALA 1:60	DATA	