


PLANTA CHAVE SEM ESCALA

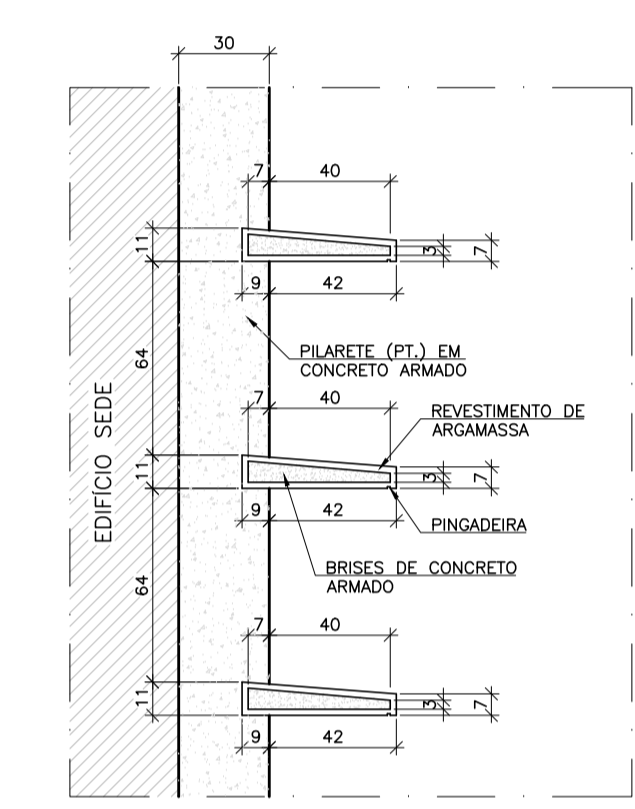

CORTE TÍPICO DOS BRISES EDIFÍCIO SEDE 1:25

REVISÕES (DISCRIMINAÇÃO)	Nº	DATA	RUBRICA

**CDHU** Companhia de Desenvolvimento Habitacional e Urbano

Rua Boa Vista, 170 - São Paulo - Tel. 2505.2000 - CNPJ 47.865.597/0001-09

CONTRATO TRIBUNAL DE CONTAS DO ESTADO DE SÃO PAULO

PROJETO CONSERVAÇÃO DOS BRISES DO EDIFÍCIO SEDE


ENDEREÇO / MUNICÍPIO AVENIDA RANGEL PESTANA, Nº315, CENTRO SÃO PAULO-SP

DISCIPLINA ESTRUTURA ÁREA FOLHA EST 01/10

ASSUNTO EDIFÍCIO SEDE ELEVACÃO DA FACHADA E CORTE TÍPICO DOS BRISES

ESCALA GRÁFICA ESCALA NOMINAL DATA INDICADA DEZ/2022

ESPAÇO PARA APROVAÇÃO

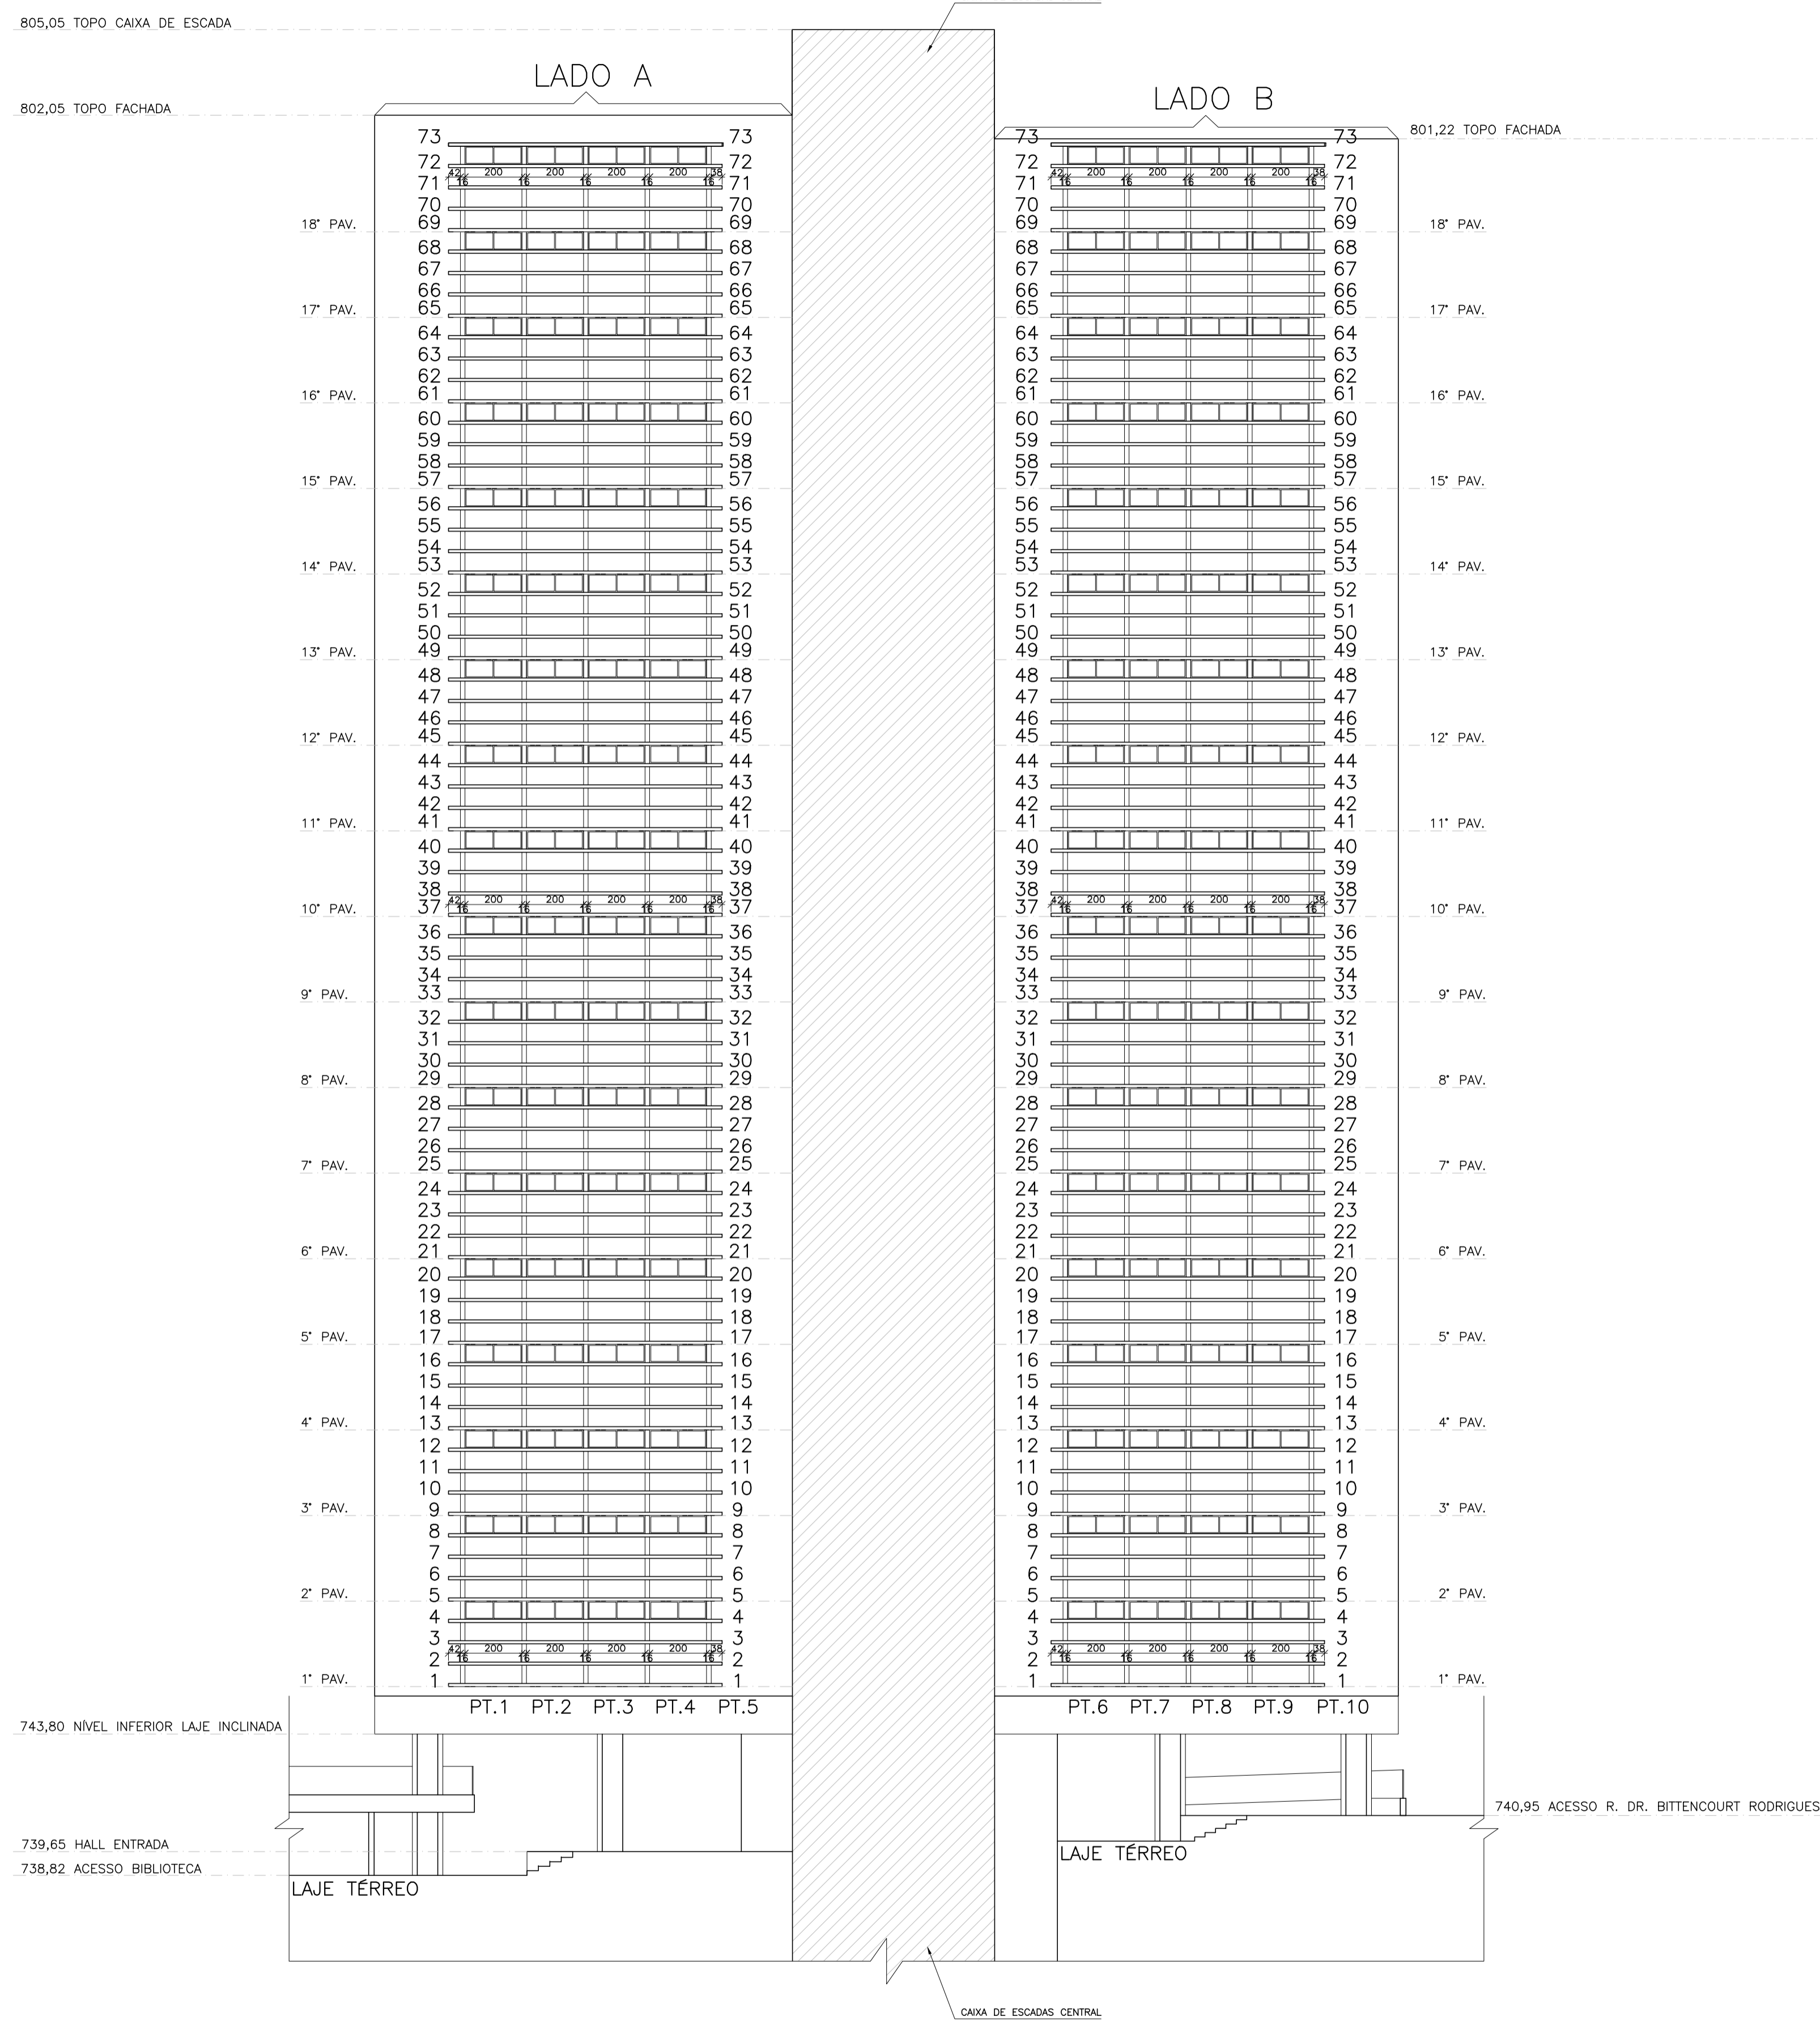

ELEVACÃO DA FACHADA DOS BRISES EDIFÍCIO SEDE 1:150