








**LEGENDA**

- A DEMOLIR
- PISO A DEMOLIR
- FORRO A DEMOLIR
- GRADE A DEMOLIR
- ESTRUTURA EM CONCRETO
- ESTRUTURA EM METAL
- PAREDE DE ALVENARIA
- MURETA DE CONCRETO

REVISÕES (DISCRIMINAÇÃO)	N°	DATA	RUBRICA
REVISÃO CONFORME RELATÓRIO TCESP 004/2023 E COMUNIQUE-SE CONPRES	01	FEV/23	
COMUNIQUE-SE CONPRES - COR PINTURAS METÁLICAS E COMPLEMENTO GUARDO CORPO (FOLHAS 03 A 07, 10 A 15, 21 E 22)	02	ABR/23	

PLANTA TÉRREO - A DEMOLIR  
ESCALA 1:100

PLANTA PASSADIÇO - A DEMOLIR  
ESCALA 1:100

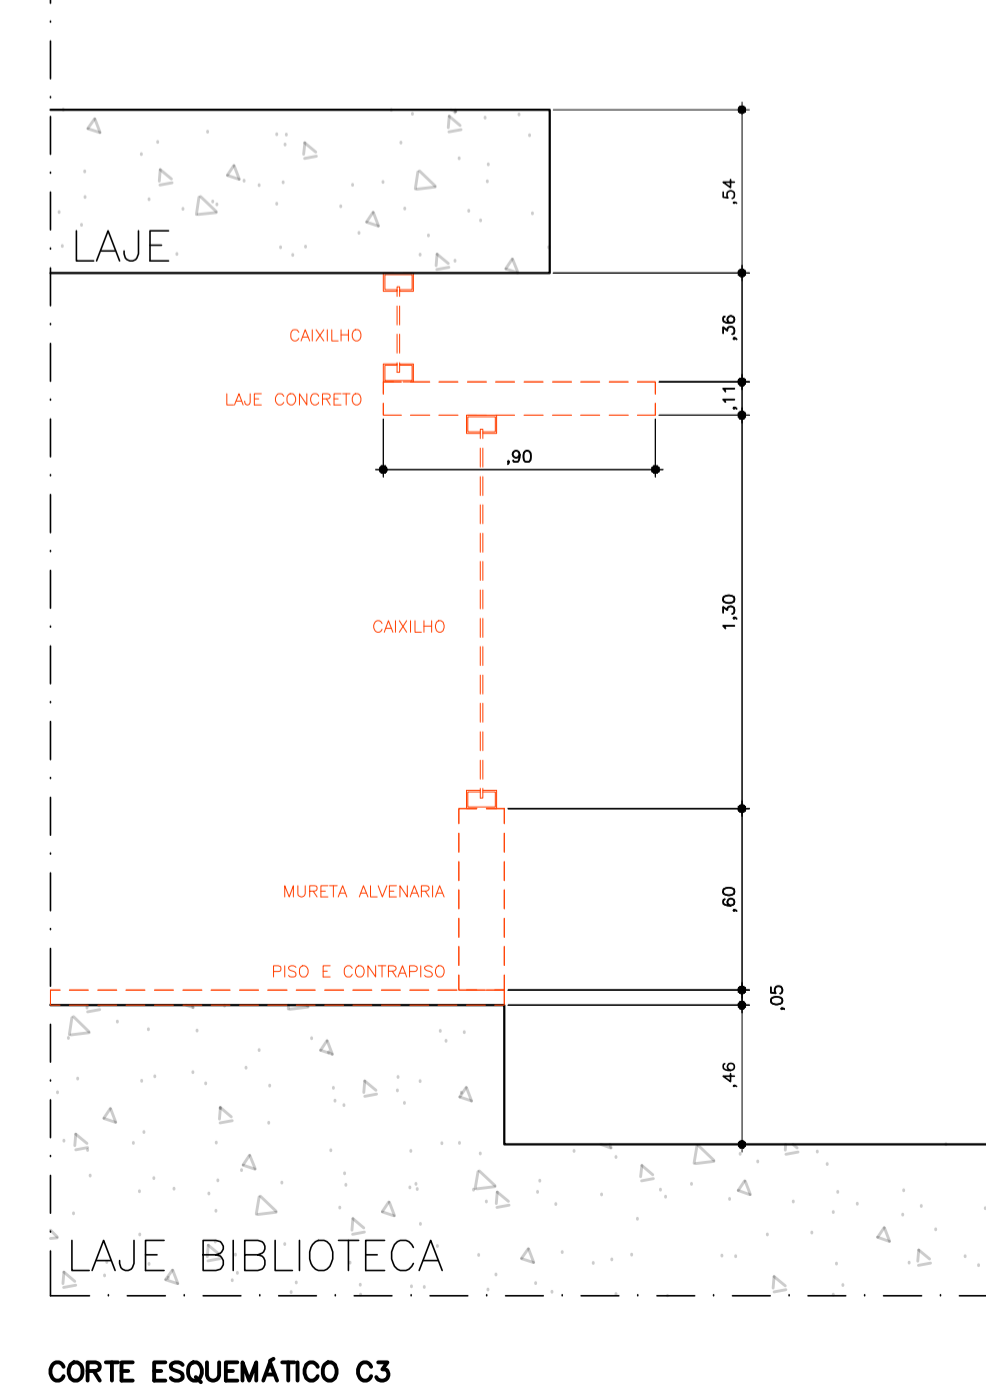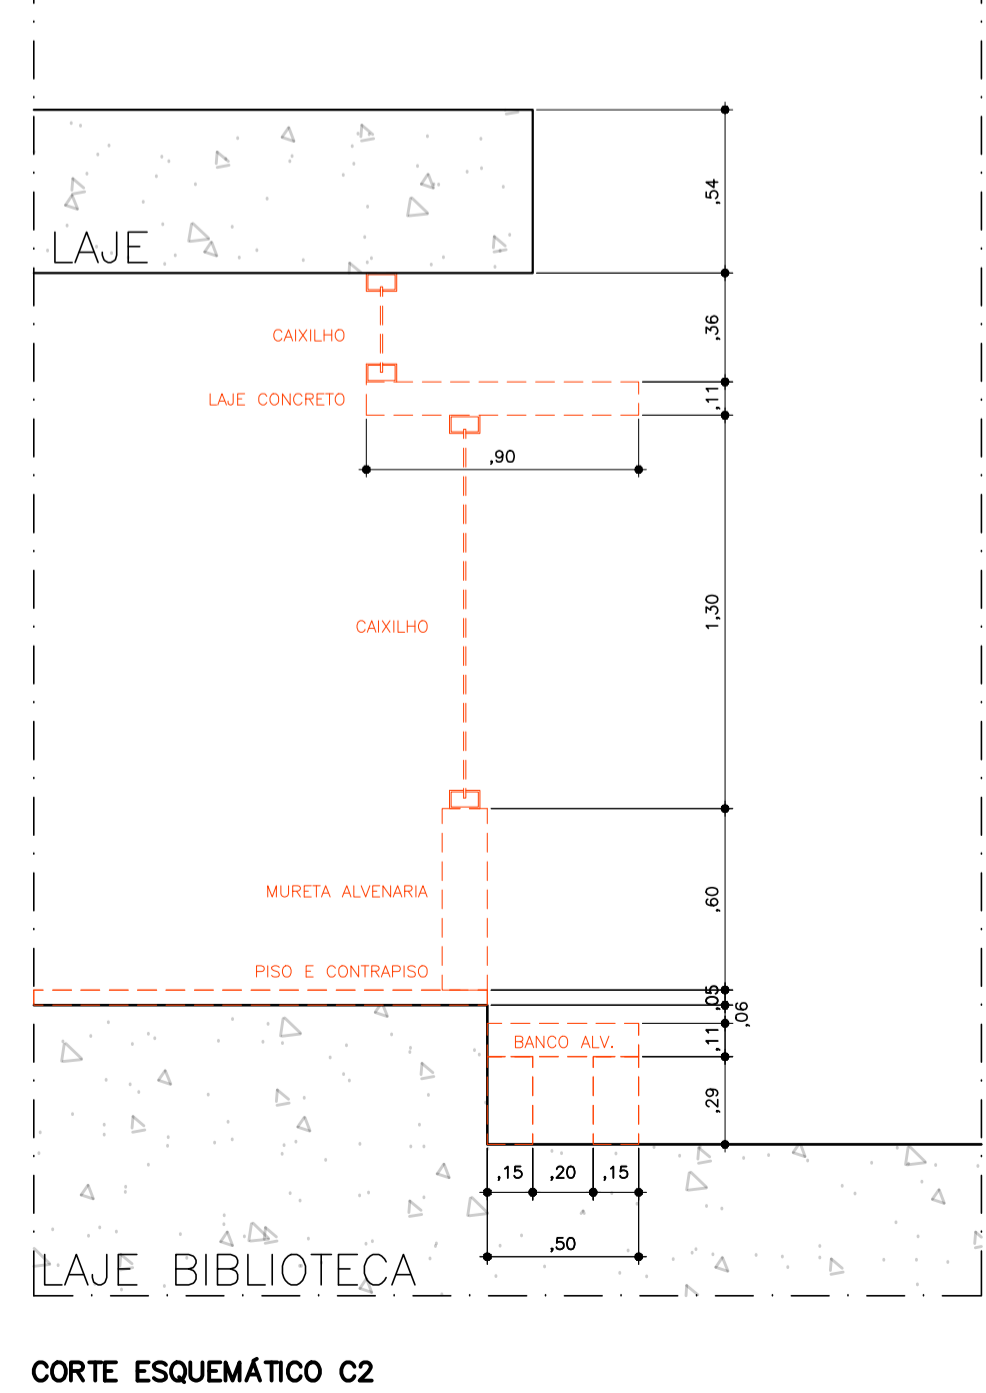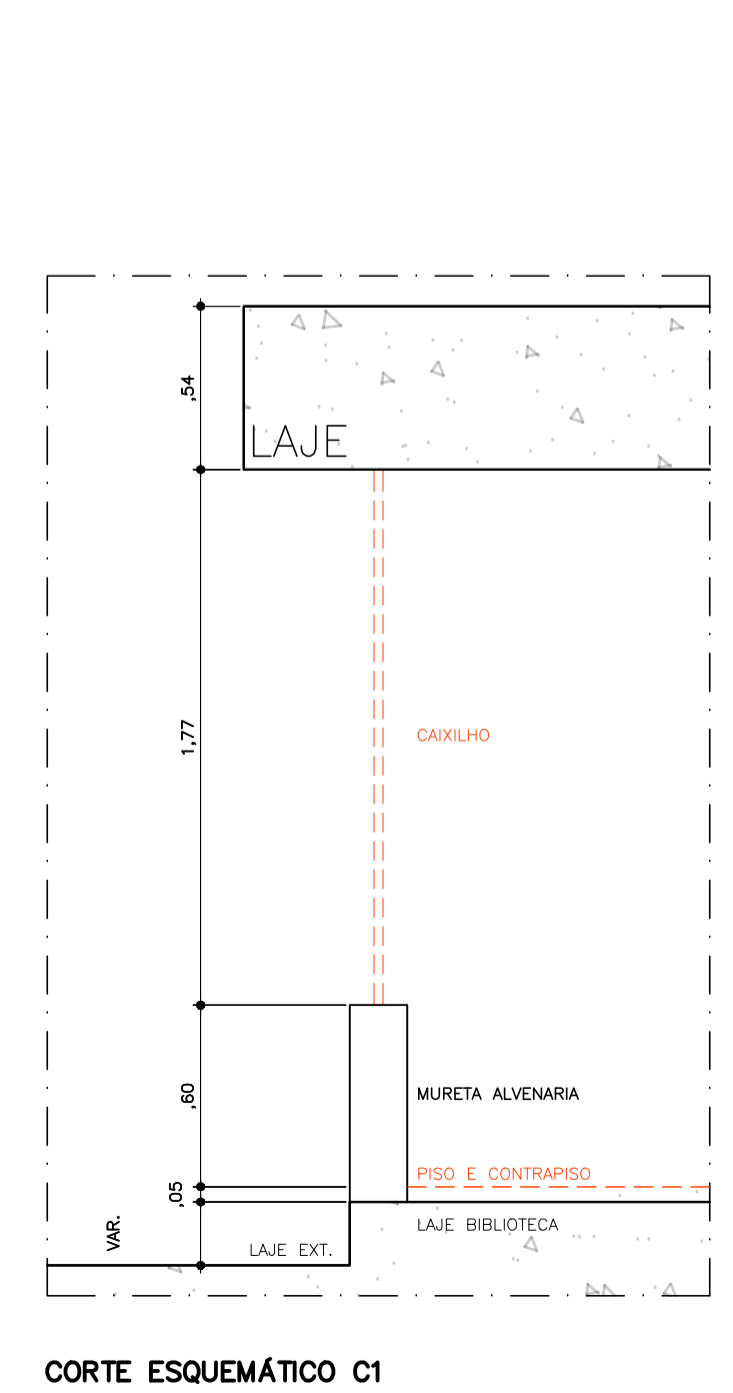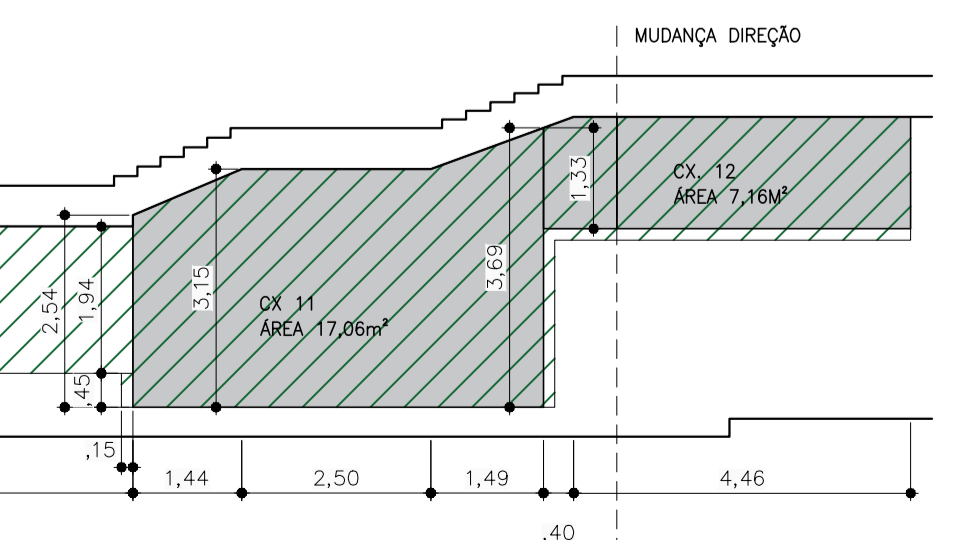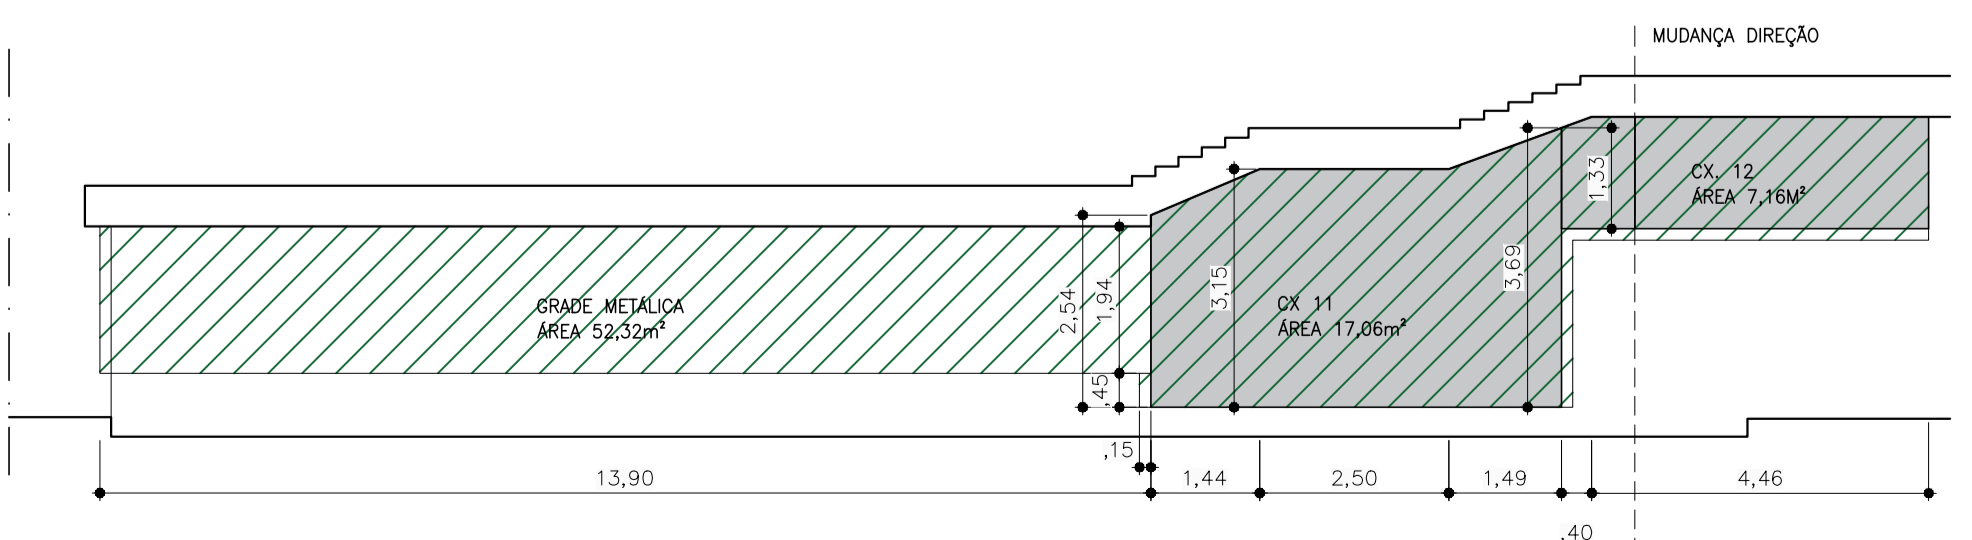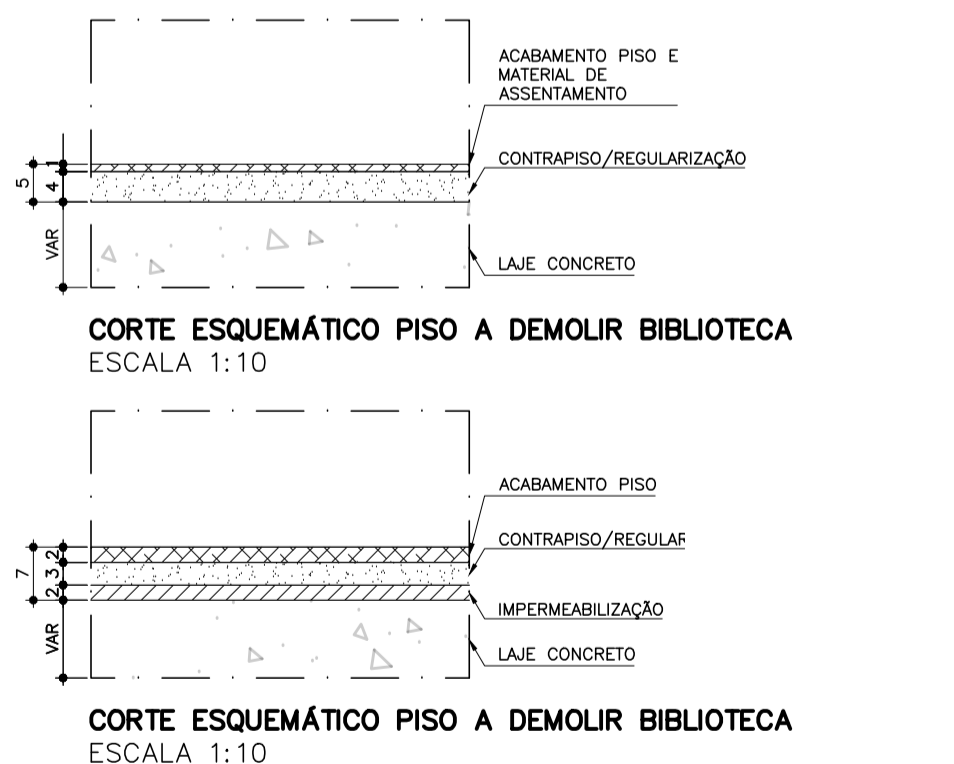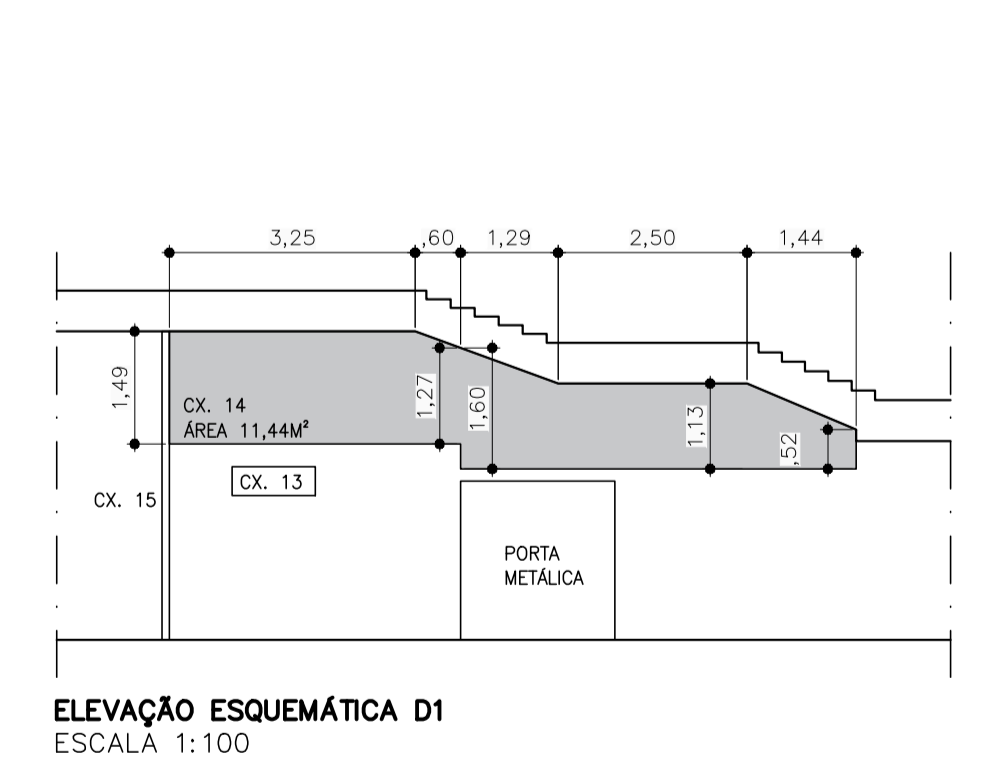

ELEVÇÃO ESQUEMÁTICA D2  
ESCALA 1:100

CORTE ESQUEMÁTICO C1  
ESCALA 1:25

CORTE ESQUEMÁTICO C2  
ESCALA 1:25

CORTE ESQUEMÁTICO C3  
ESCALA 1:25

CONTRATO

TRIBUNAL DE CONTAS DO ESTADO

PROJETO

PROJETO DE REFORMA BIBLIOTECA E MEMORIAL

ENDEREÇO / MUNICÍPIO

AVENIDA RANGEL PESTANA, 315  
SÃO PAULO-SP

DISCIPLINA

ARQUITETURA

ÁREA

ARQ

FOLHA

02/22

ASSUNTO

PLANTAS - ELEMENTOS A DEMOLIR

ESCALA GRÁFICA

ESCALA NOMINAL

DATA

INDICADO

FEV/2023

ESPAÇO PARA APROVAÇÃO