

OBSERVAÇÕES
 1. CONFIRMAR MEDIDAS IN LOCO - NÃO AFERIR MEDIDAS NÃO INDICADAS COM COTA
 2. PREVER TRATAMENTO EM TODA ESTRUTURA DE CONCRETO APARENTE: LIMPEZA, RASPAGEM, LIXAMENTO E APLICAÇÃO DE VERNIZ FUNGICIDA E IMPERMEABILIZANTE - ÁREA TOTAL APROX. 59,78M²

PROJETO DE REFORMA BIBLIOTECA E MEMORIAL

CDHU
 ARQ* GISELE MUNHOZ
 CAU N°: A116635-2

GERENTE
 SUPERINTENDENTE DE PROJETOS
 ARQ* CLAUDIA ALVES DIAS LACORTE
 ARQ* LUIZ GUSTAVO DELLA NOCE
 LÍDER

COORDENAÇÃO
 RRT N°: 12541106

ARQ* VICTÓRIA SANCHES
 CAU N°: A277680-4






RRT N°: 12556117

LEGENDA

[Símbolo]	ESTRUTURA EM CONCRETO
[Símbolo]	ESTRUTURA EM METAL
[Símbolo]	PAREDE DE ALVENARIA EXISTENTE A MANTER
[Símbolo]	PAREDE DE ALVENARIA A CONSTRUIR
[Símbolo]	MURTA DE ALVENARIA A CONSTRUIR
[Símbolo]	PAREDE DE DRYWALL
[Símbolo]	PAREDE DE MADEIRA
[Símbolo]	MURTA DE CONCRETO
[Símbolo]	GUARDA CORPO NOVO
[Símbolo]	DECK MADEIRA ECOLÓGICA
[Símbolo]	PISO ELEVADO PARA ÁREAS EXTERNAS, ACABAMENTO EM PLACAS CIMENTÍCIAS
[Símbolo]	PISO VINÍLICO
[Símbolo]	PORCELANATO 60X60
[Símbolo]	PORCELANATO 90X90
[Símbolo]	FORRO GESSO ACARTONADO
[Símbolo]	INÍCIO PAGINAÇÃO REVESTIMENTOS

TABELA DE ACABAMENTOS

(N°)	PISO
(1)	Revestimento vinílico (em massa ou régua), espessura de 3,2 mm para tráfego intenso, com impermeabilizante acrílico. Acabamento amarelado, cor próxima a madeira de Freijó, tom claro, veia pouco marcada.
(2)	Revestimento em porcelanato técnico natural para área interna e ambiente com acesso ao exterior, grupo de absorção BII, assentado com argamassa colante industrializada, rejuntado. Dimensões 60x60cm, acabamento cinza claro acartonado.
(3)	Piso elevado com placas de polipropileno com acabamento em placas americanas e rodapé. Dimensões 60x60cm.
(4)	Deck em madeira ecológica, acabamento em cor próxima a madeira natural Curatani.
(5)	Piso last
(6)	Revestimento em porcelanato técnico acartonado para área externa, grupo de absorção BII, assentado com argamassa colante industrializada, rejuntado. Dimensões 90x90cm, acabamento cinza com padrão similar a granilite.
(R#)	RODAPE
(1)	Rodapé de poliestireno, h=7 cm, cor branca.
(2)	Rodapé em porcelanato técnico natural, para área interna e ambiente com acesso ao exterior, grupo de absorção BII, assentado com argamassa colante industrializada, rejuntado. Acabamento cinza claro acartonado, h=7cm.
(3)	Revestimento em porcelanato técnico acartonado para área externa, grupo de absorção BII, assentado com argamassa colante industrializada, rejuntado. Dimensões 90x90cm, acabamento cinza com padrão similar a granilite, h=7cm.
(4)	Sem rodapé
(P#)	PAREDE
(1)	Pintura látex acrílica, na cor cinza claro (referência Cinza Branco Acófi Suvini) ou similar, acabamento fosco, sobre massa em paredes de gesso acartonado ou sobre massa, chapisco, emboço e reboco em paredes de alvenaria.
(2)	Placa cerâmica esmaltada, tipo monoporosa, assentada e rejuntado com argamassa industrializada. Dimensões 60 x 30cm, acabamento branco acartonado.
(3)	Pintura látex acrílica, na cor branco gelo "Suvini" ou similar, acabamento fosco, sobre massa em paredes de gesso acartonado ou sobre massa, chapisco, emboço e reboco em paredes de alvenaria.
(F#)	FORRO
(1)	Pintura látex acrílica sobre laje, na cor branco neve, "Suvini" ou similar, acabamento fosco.
(2)	Fôrro em painéis de gesso acartonado, espessura de 12,5mm, fixação em Pintas Látex acrílica, na cor branco neve, "Suvini" ou similar, acabamento fosco.
(S#)	SOLEIRAS E BAGUETES
(1)	Soeira de granito branco Itaipua, e=3cm, topo alinhado ao piso. Complemento conforme vão, largura conforme alvenaria mais 2cm para pingadeira.
(2)	Soeira de granito cinza Corumbá, e=3cm, topo alinhado ao piso. Complemento conforme vão, largura conforme alvenaria mais 2cm para pingadeira.

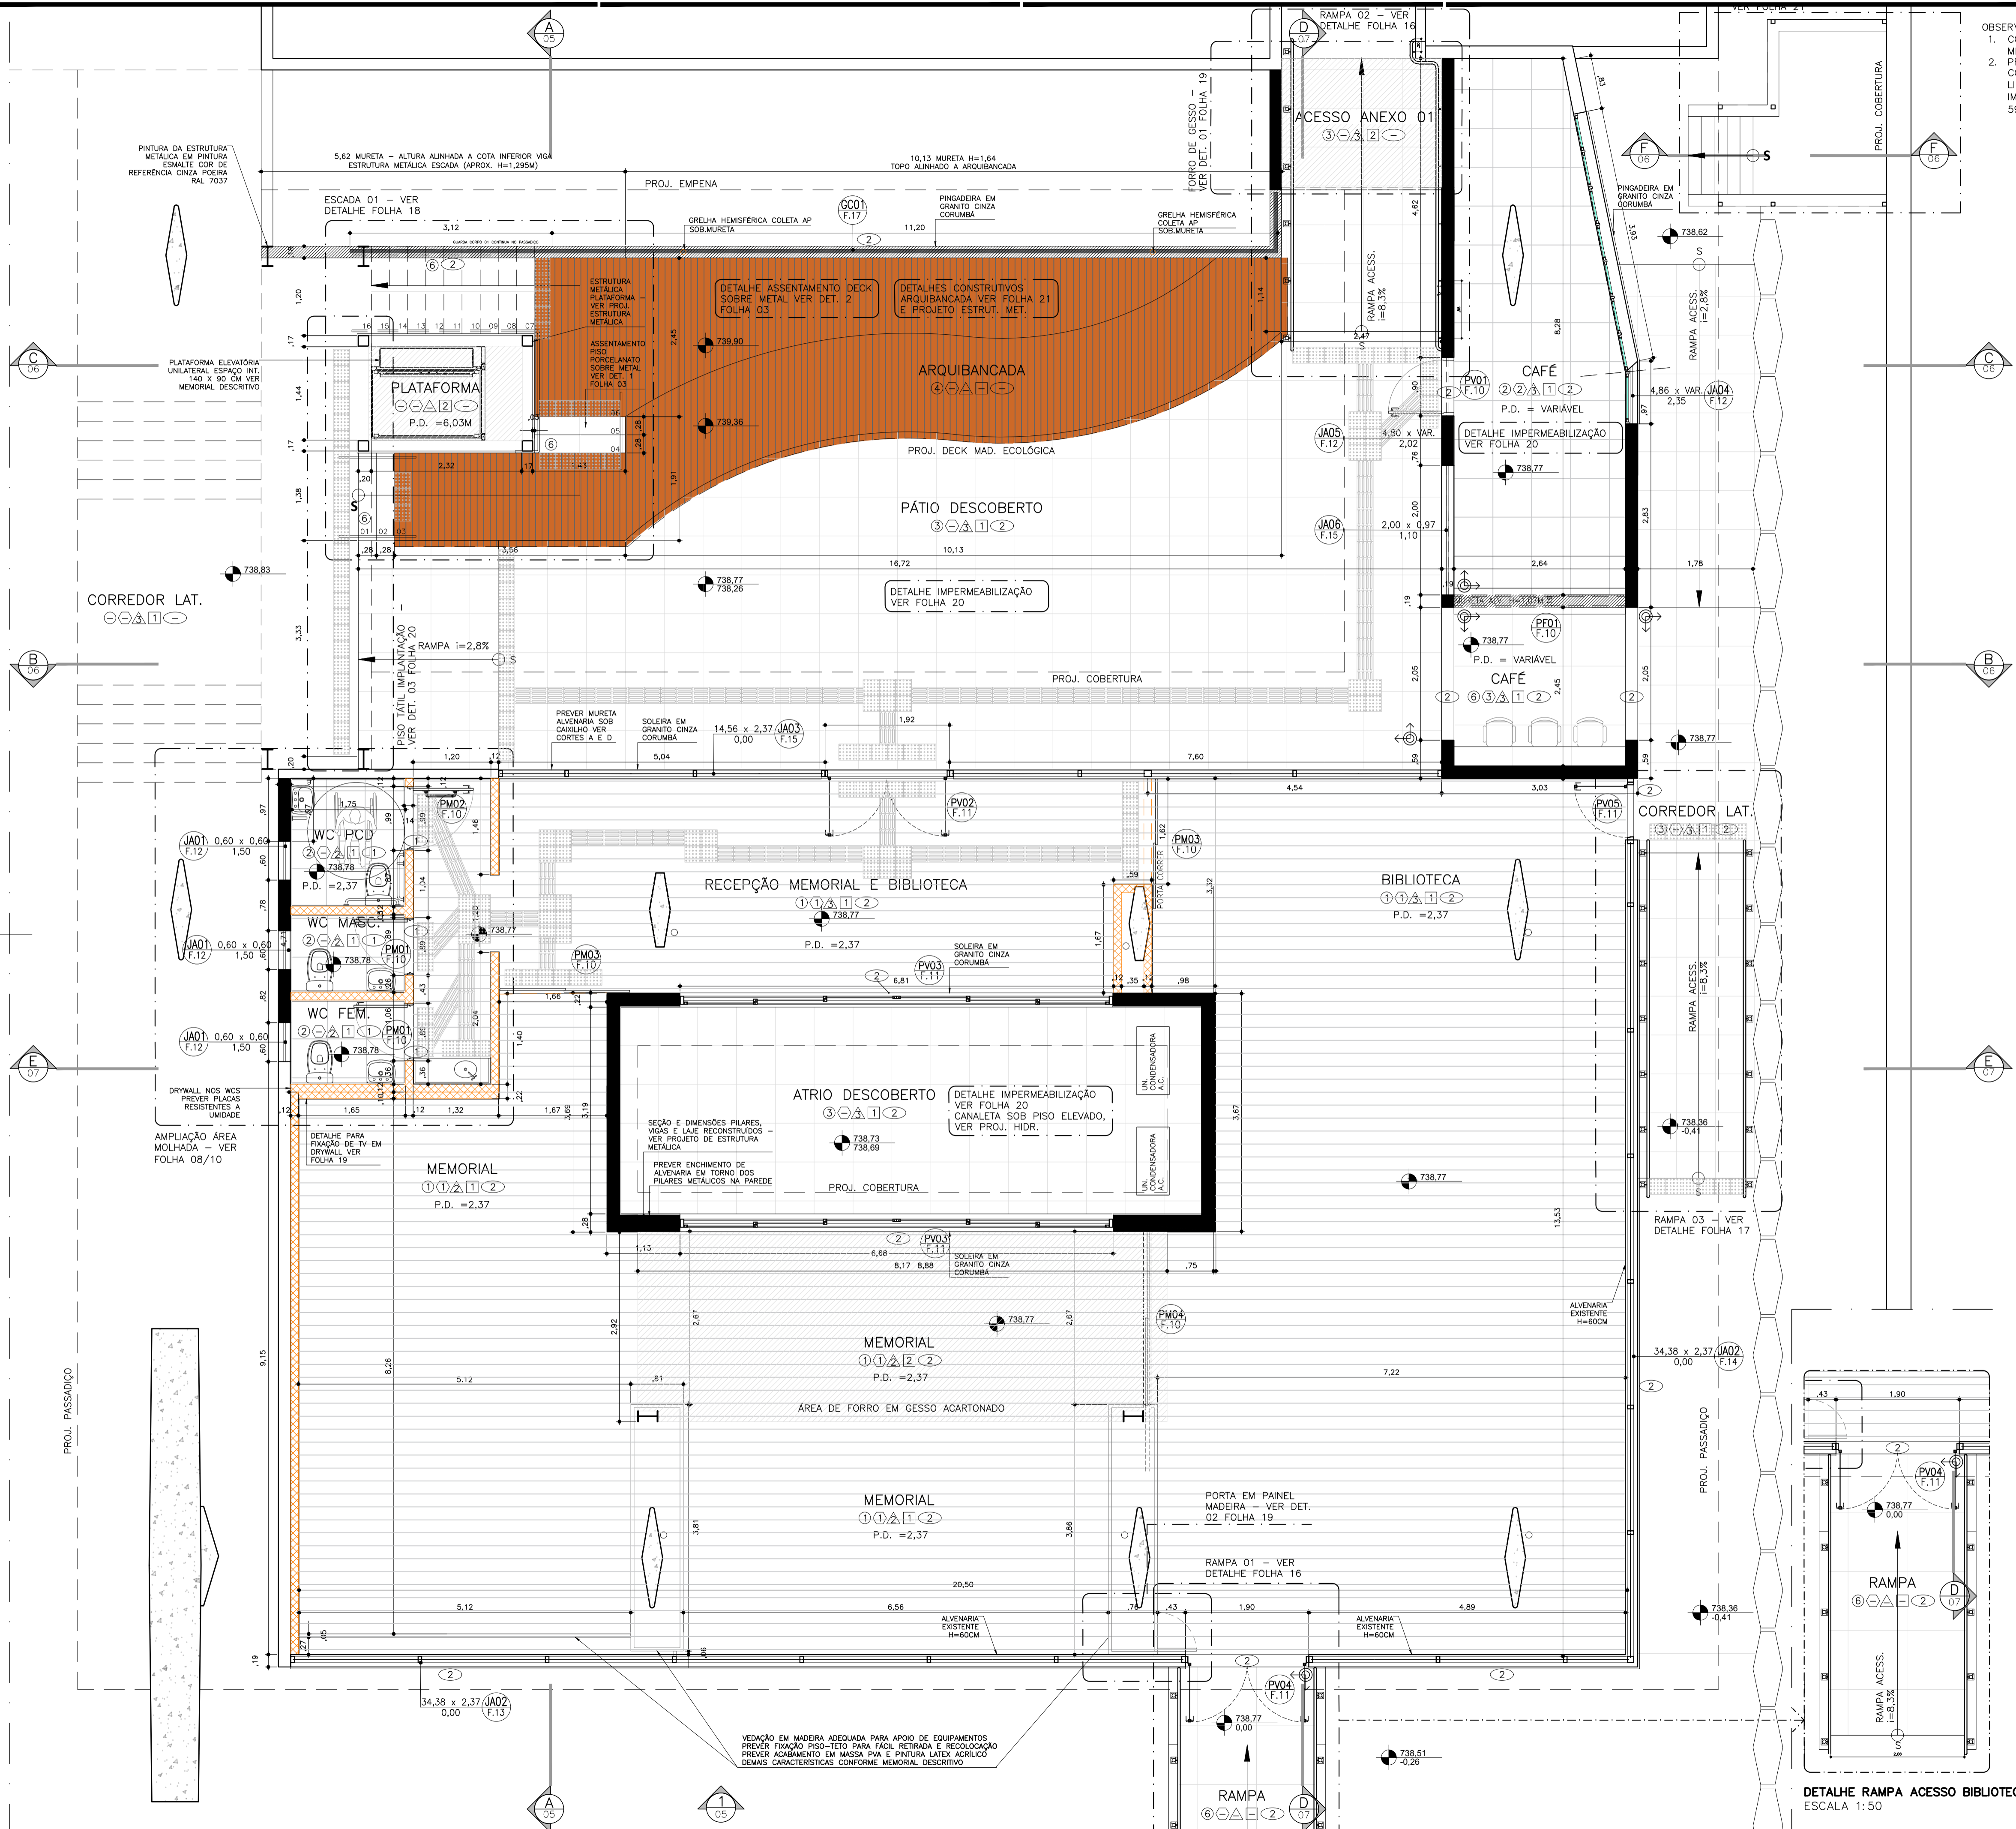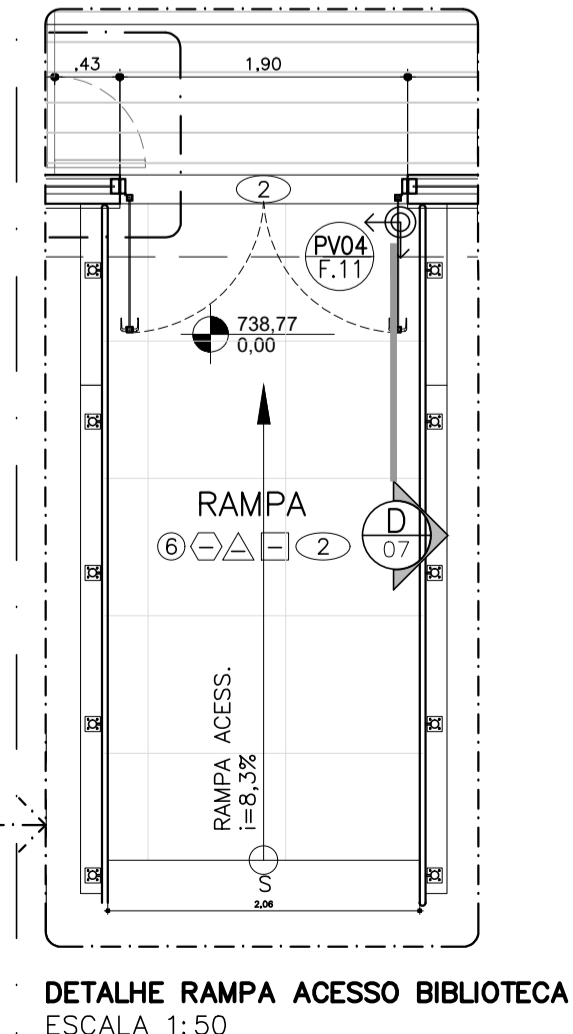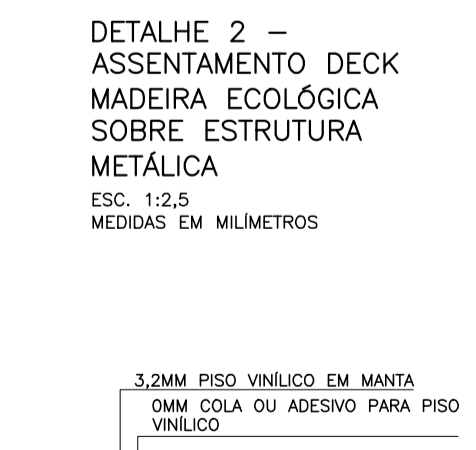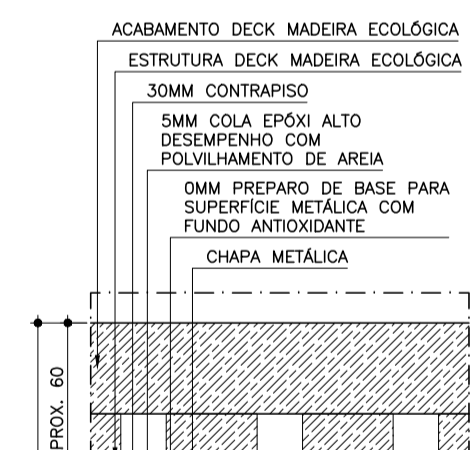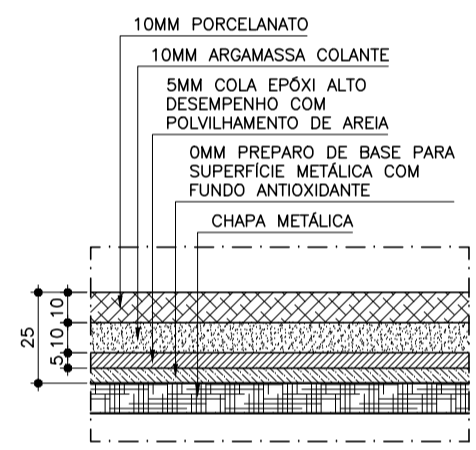

REVISÕES (DISCRIMINAÇÃO)

N°	DATA	RUBRICA
01	FEV/23	REVISÃO CONFORME RELATÓRIO TCESP 004/2023 E COMUNIQUE-SE COMPRES P
02	ABR/23	COMUNIQUE-SE COMPRES P - COR PINTURAS METÁLICAS E COMPLEMENTO GUARDO CORPO (FOLHAS 03 A 07, 10 A 15, 21 E 22)

CDHU Companhia de Desenvolvimento Habitacional e Urbano

Rua Boa Vista, 170 - 55º Paulo - Tel. 2505.2000 - CNPJ 47.865.597/0001-09

CONTRATO
 TRIBUNAL DE CONTAS DO ESTADO

PROJETO
 PROJETO DE REFORMA BIBLIOTECA E MEMORIAL

ENDEREÇO / MUNICÍPIO
 AVENIDA RANGEL PESTANA, 315
 SÃO PAULO-SP

DISCIPLINA
 ARQUITETURA

ÁREA
 ARQ/03/22

ASSUNTO
 PLANTA PAVIMENTO TÉRREO

ESCALA GRÁFICA
 ESCALA NOMINAL
 DATA

1:50
 FEV/2023

ESPAÇO PARA APROVAÇÃO
 LAJE DE CONCRETO EXISTENTE

CODIGO CDHU EMPREENDIMENTO

Projeto	1	4	7	2	2
Registro	0	0	8	3	0
Município	0	0	8	3	0
Versão Etapa do Projeto	0	0	8	3	0