


ELEVAÇÃO 01  
 ESCALA 1:50

LEGENDA	
	VIDRO

REVISÕES (DISCRIMINAÇÃO)	Nº	DATA	RUBRICA
REVISÃO CONFORME RELATÓRIO TCESP 004/2023 E COMUNIQUE-SE CONPRES	01	FEV/23	
COMUNIQUE-SE CONPRES - COR PINTURAS METÁLICAS E COMPLEMENTO GUARDA CORPO (FOLHAS 03 A 07, 10 A 15, 21 E 22)	02	ABR/23	

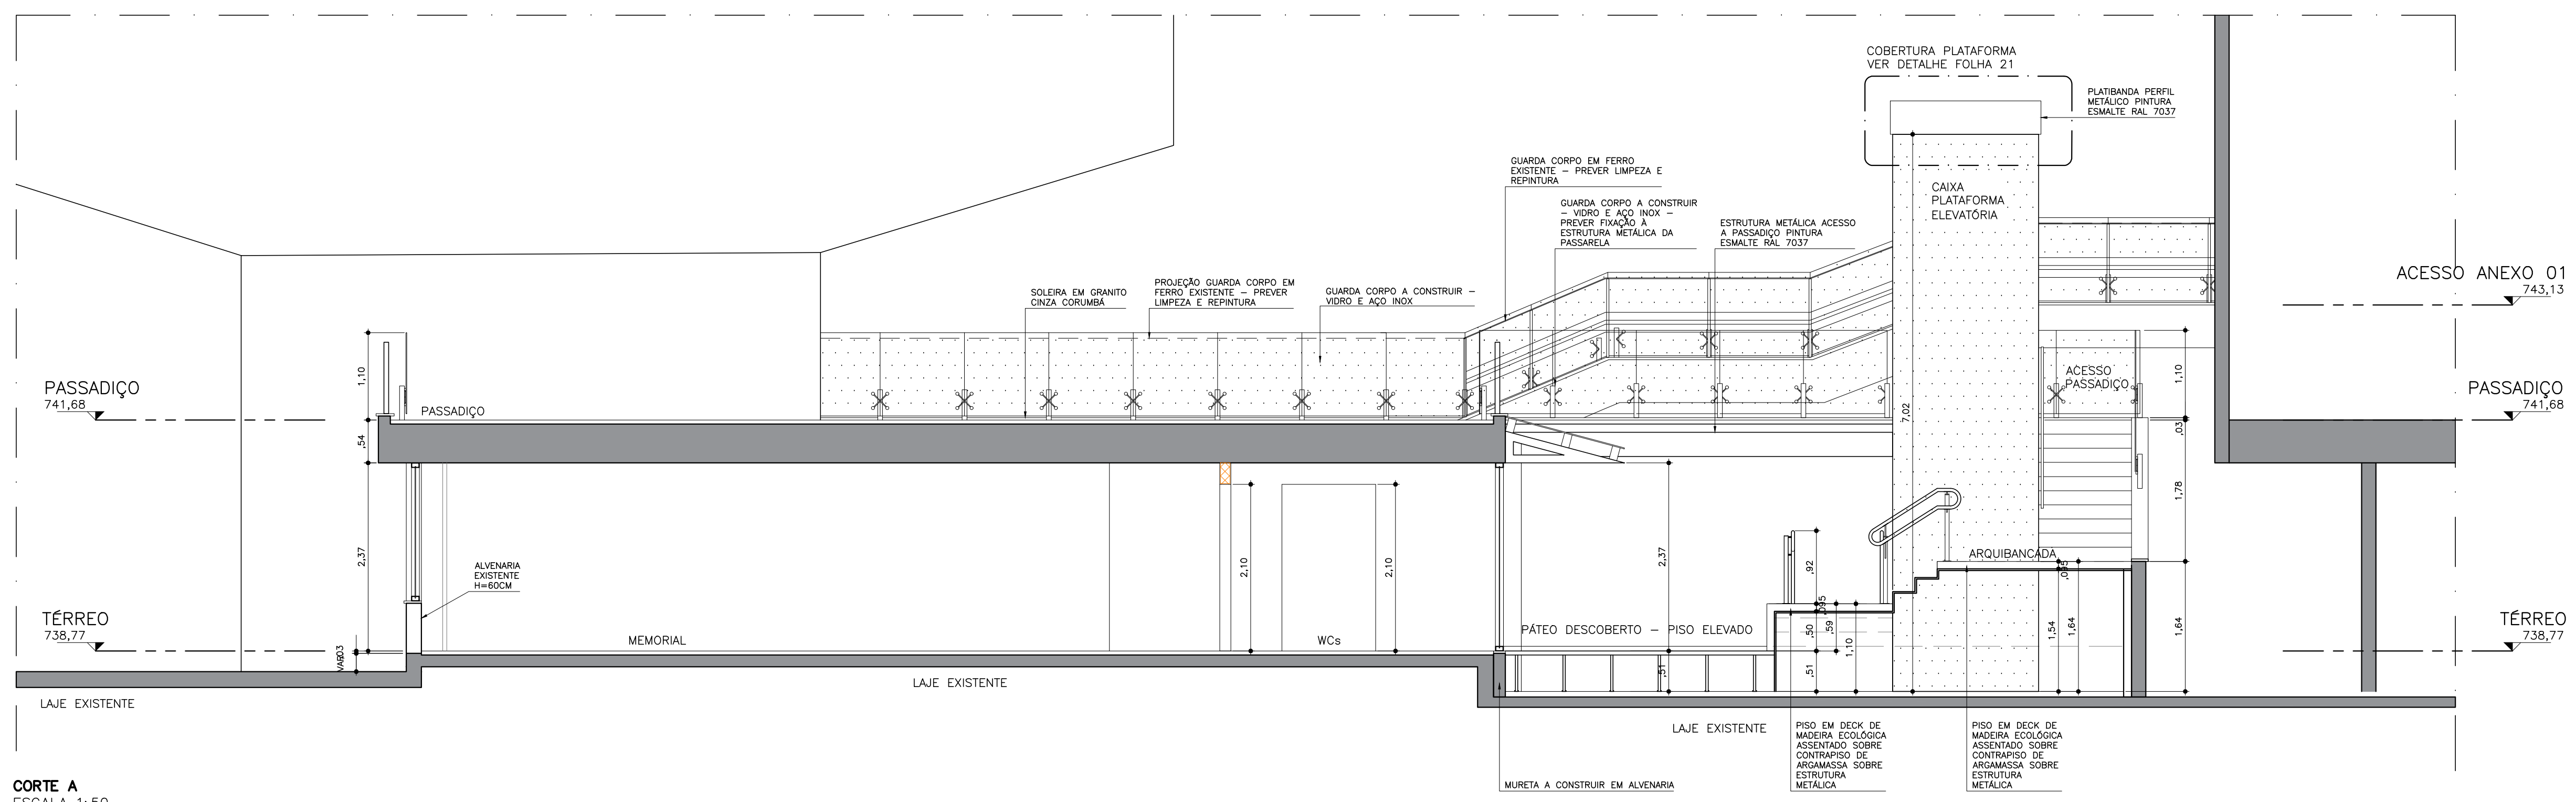

CORTE A  
 ESCALA 1:50

**CDHU** Companhia de Desenvolvimento Habitacional e Urbano  
 Rua Boa Vista, 170 - São Paulo - Tel. 2505.2000 - CNPJ 47.865.597/0001-09

CONTRATO  
 TRIBUNAL DE CONTAS DO ESTADO

PROJETO  
 PROJETO DE REFORMA BIBLIOTECA E MEMORIAL

ENDEREÇO / MUNICÍPIO  
 AVENIDA RANGEL PESTANA, 315  
 SÃO PAULO-SP

DISCIPLINA | ÁREA | FOLHA  
**ARQUITETURA** | ARQ | 05/22

ASSUNTO  
 ELEVAÇÕES E CORTES  
 ELEVAÇÃO 1 E CORTE A

ESCALA GRÁFICA | ESCALA NOMINAL | DATA  
 | 1:50 | FEV/2023

ESPAÇO PARA APROVAÇÃO