


**CORTE B**  
ESCALA 1:50

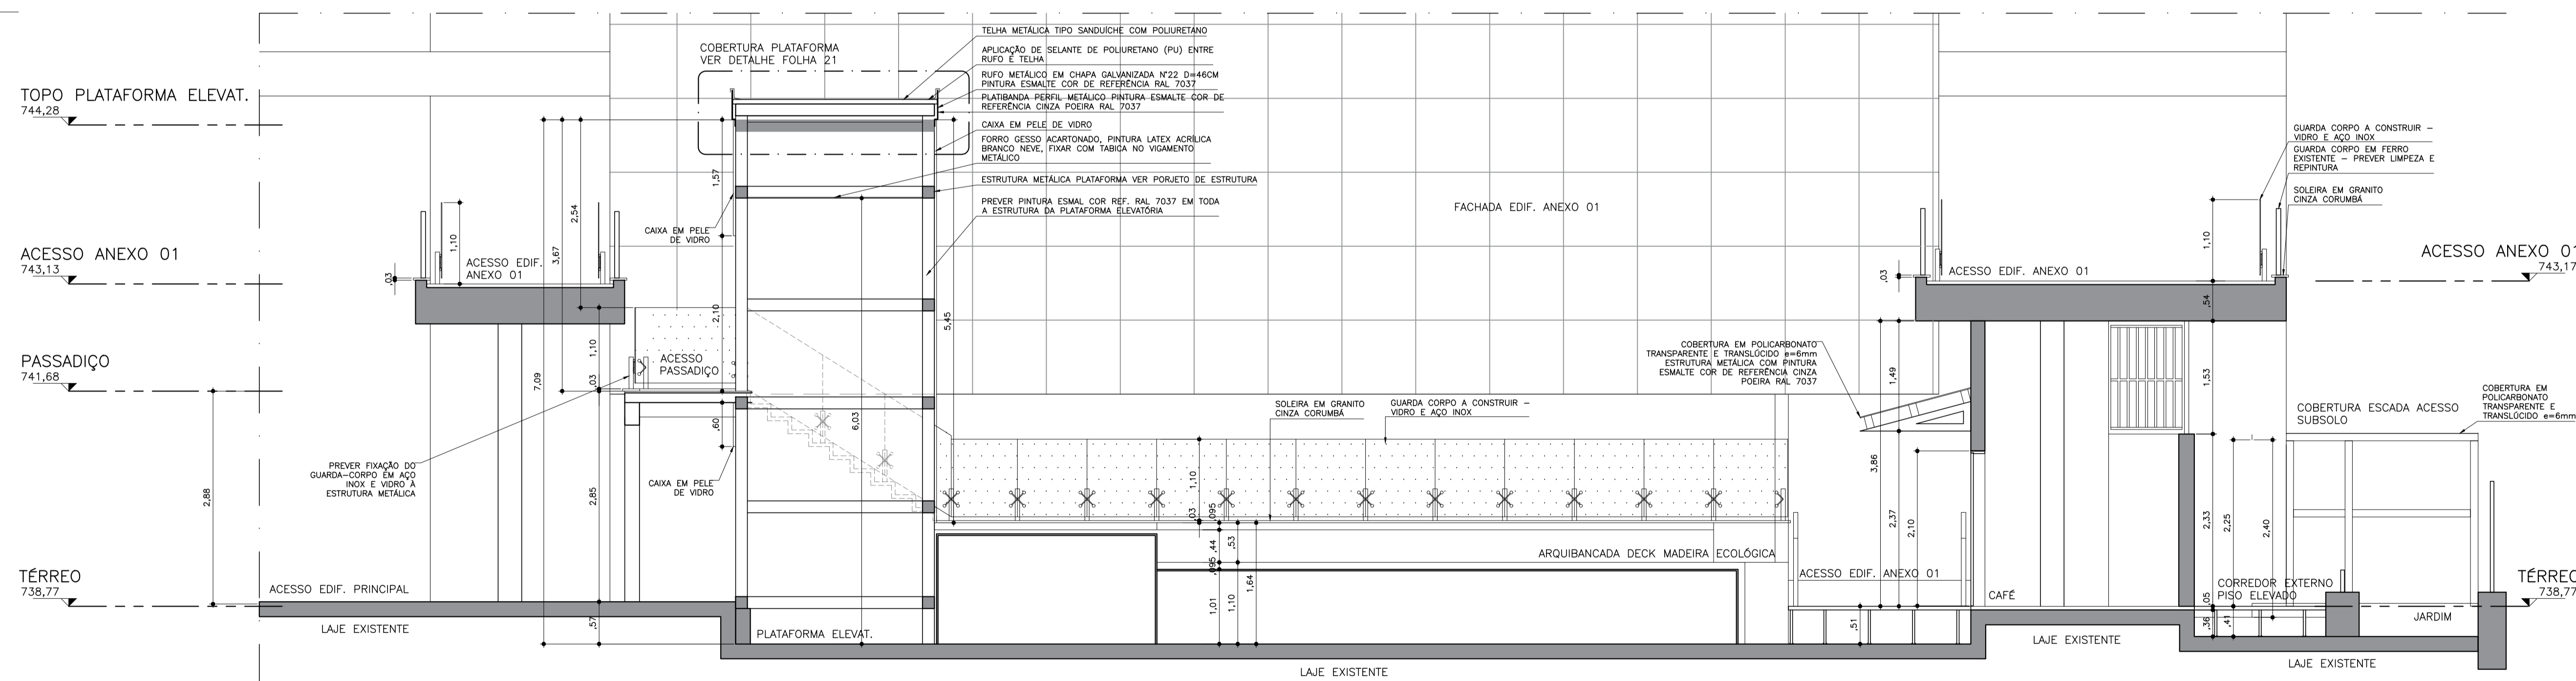

**CORTE C**  
ESCALA 1:50

REVISÕES (DISCRIMINAÇÃO)	N°	DATA	RUBRICA
REVISÃO CONFORME RELATÓRIO TCESP 004/2023 E COMUNIQUE-SE CONPRESP	01	FEV/23	
COMUNIQUE-SE CONPRESP - COR PINTURAS METÁLICAS E COMPLEMENTO GUARDA CORPO (FOLHAS 03 A 07, 10 A 15, 21 E 22)	02	ABR/23	

**CDHU** Companhia de Desenvolvimento Habitacional e Urbano  
Rua Boa Vista, 170 - São Paulo - Tel. 2505.2000 - CNPJ 47.865.597/0001-09

CONTRATO  
TRIBUNAL DE CONTAS DO ESTADO

PROJETO  
PROJETO DE REFORMA BIBLIOTECA E MEMORIAL

ENDEREÇO / MUNICÍPIO  
AVENIDA RANGEL PESTANA, 315  
SÃO PAULO-SP

DISCIPLINA | ÁREA | FOLHA  
**ARQUITETURA** | **ARQ** | **06/22**

ASSUNTO  
CORTES B E C

ESCALA GRÁFICA | ESCALA NOMINAL | DATA  
1:50 | FEV/2023

ESPAÇO PARA APROVAÇÃO

CÓDIGO CDHU EMPREENDIMENTO										
Projeto	Região	Município	Versão	Etapa do Projeto						
1	4	7	2	2	0	8	3	0	P	E