



PLANTA ARQUIBANCADA – LOCAÇÃO  
 ESCALA 1:50

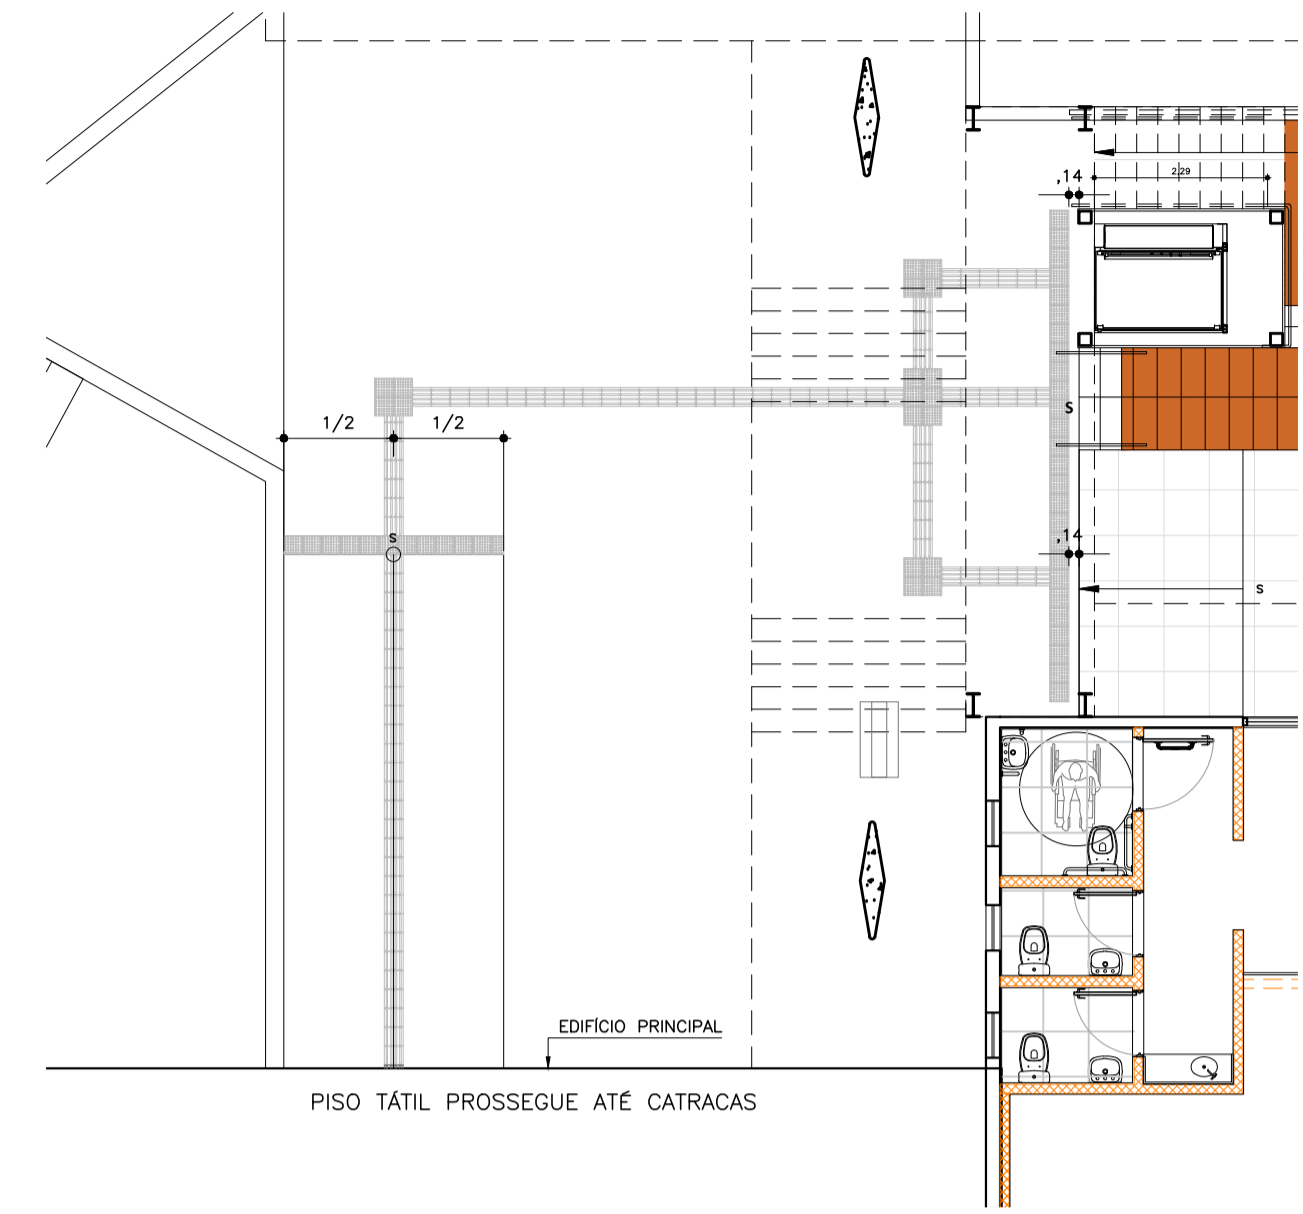

PLANTA – DETALHE PISO TÁTIL IMPLANTAÇÃO  
 ESCALA 1:100


DETALHE PEÇAS DE PISO TÁTIL  
 ESCALA 1:25  
 PISO PODOTÁTIL EMBORRACHADO  
 DIMENSÕES 25X25CM  
 MODELOS DIRECIONAL E ALERTA  
 COR AMARELO

DETALHE 03 – INDICAÇÃO DE PISO TÁTIL IMPLANTAÇÃO

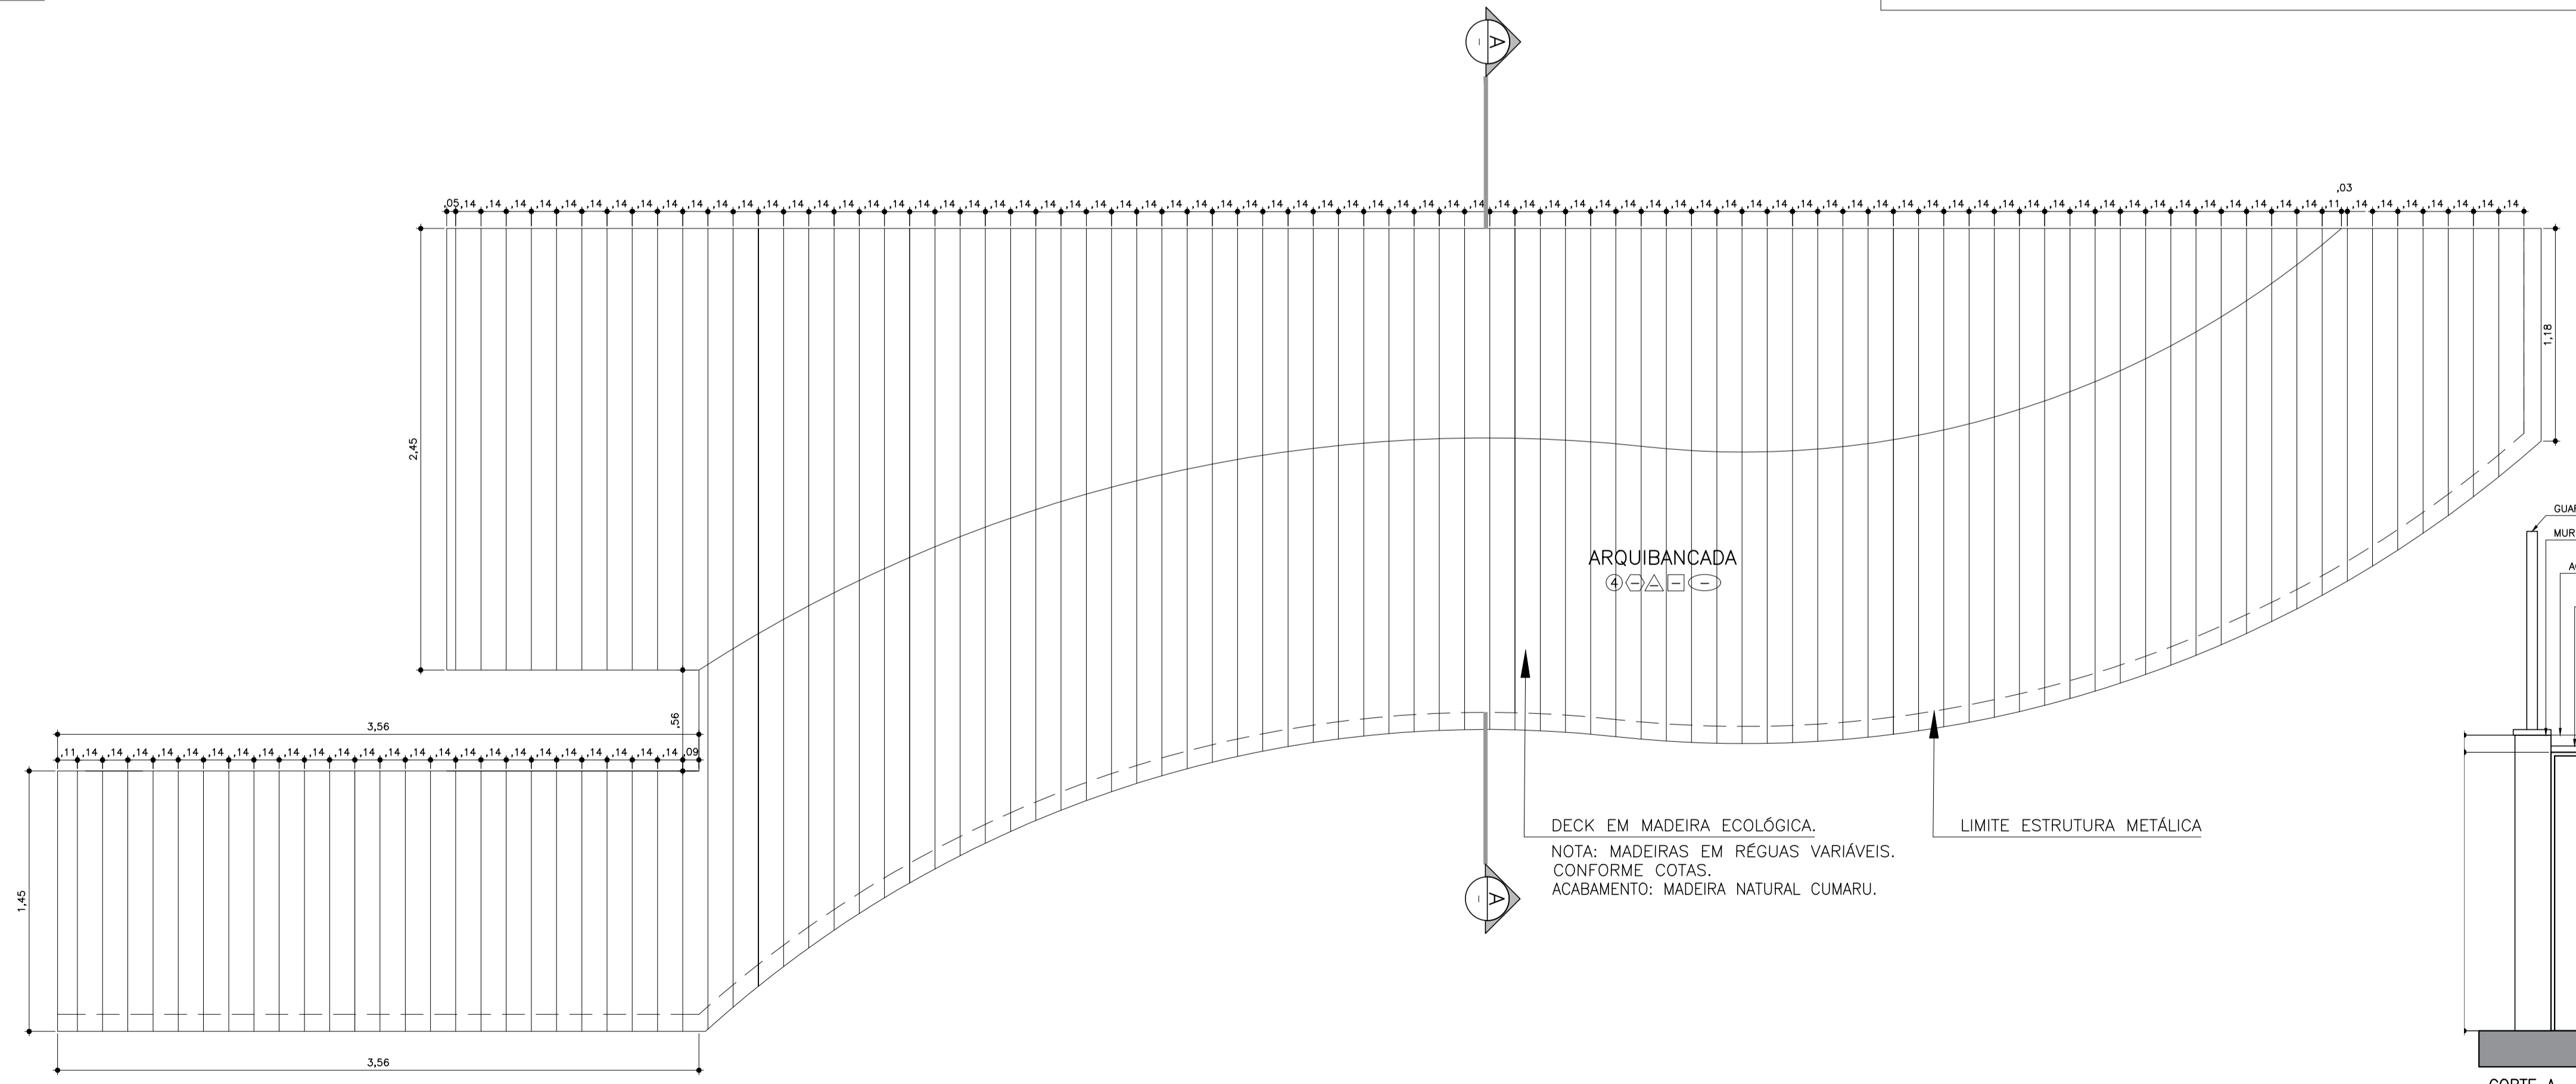

PLANTA DECK  
 ESCALA 1:25

DECK EM MADEIRA ECOLÓGICA.  
 NOTA: MADEIRAS EM RÉGUAS VARIÁVEIS.  
 CONFORME COTAS.  
 ACABAMENTO: MADEIRA NATURAL CUMARU.

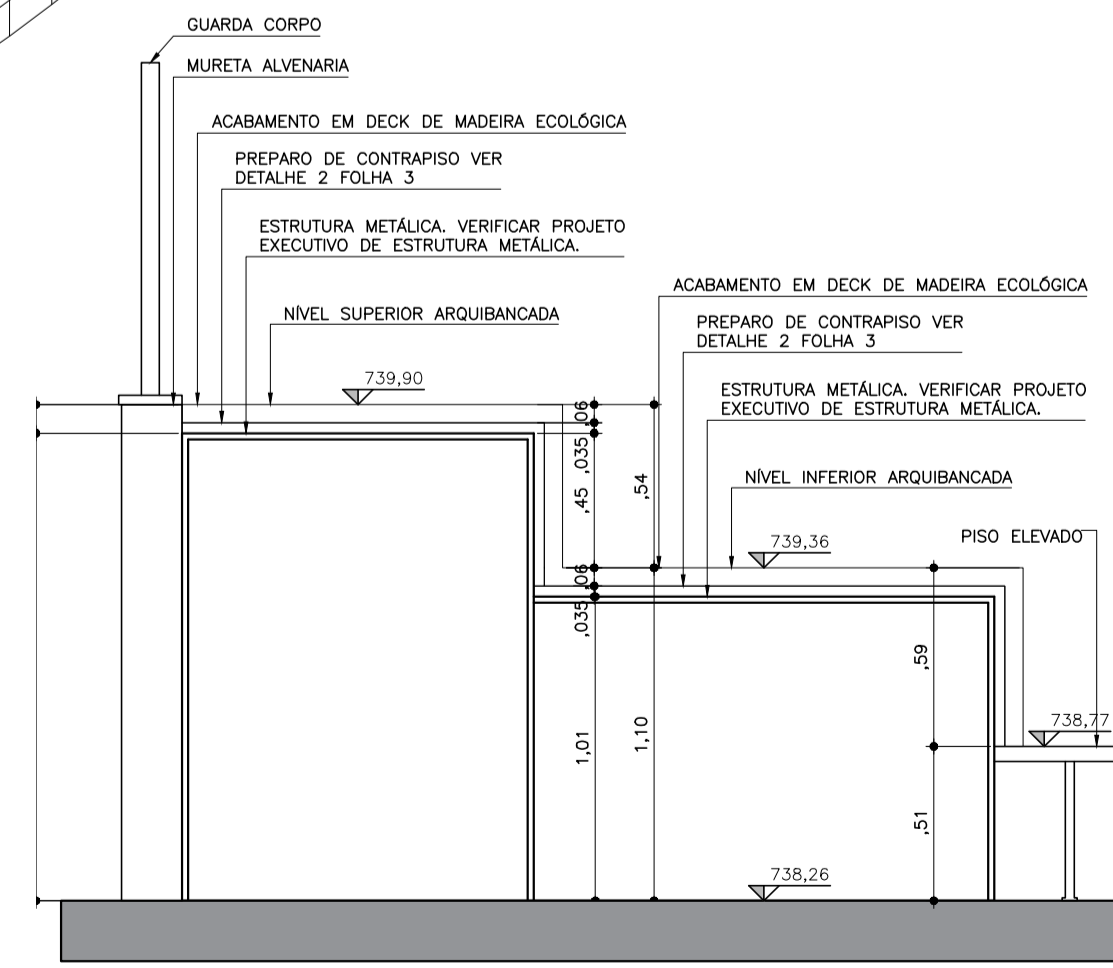

CORTE A  
 ESCALA 1:25

REVISÕES (DISCRIMINAÇÃO)	N°	DATA	RUBRICA
REVISÃO CONFORME RELATÓRIO TCESP 004/2023 E COMUNIQUE-SE CONPRES	01	FEV/23	
COMUNIQUE-SE CONPRES – COR PINTURAS METÁLICAS E COMPLEMENTO GUARDO CORPO (FOLHAS 03 A 07, 10 A 15, 21 E 22)	02	ABR/23	

**CDHU** Companhia de Desenvolvimento Habitacional e Urbano  
 Rua Boa Vista, 170 - São Paulo - Tel. 2505.2000 - CNPJ 47.865.597/0001-09

CONTRATO  
 TRIBUNAL DE CONTAS DO ESTADO

PROJETO  
 PROJETO DE REFORMA BIBLIOTECA E MEMORIAL

ENDEREÇO / MUNICÍPIO  
 AVENIDA RANGEL PESTANA, 315  
 SÃO PAULO-SP

DISCIPLINA | ÁREA | FOLHA  
**ARQUITETURA** | ARQ | 20/22

ASSUNTO  
 DETALHES CONSTRUTIVOS  
 ARQUIBANCADA E DECK DE MADEIRA ECOLÓGICA

ESCALA GRÁFICA | ESCALA NOMINAL | DATA  
 INDICADA | FEV/2023

ESPAÇO PARA APROVAÇÃO

DETALHE 04 – DETALHES CONSTRUTIVOS DA ARQUIBANCADA COM DECK DE MADEIRA ECOLÓGICA