


LEGENDA

XX-01	COLUNA / PRUMADA No.
XX-02	MATERIAL
Ø D	DIÂMETRO
—	TUBULAÇÃO DE ÁGUA FRIA (AF)
—	TUBULAÇÃO COLETOR DE ESGOTO (E)
—	TUBULAÇÃO DE VENTILAÇÃO (V)
—	TUBULAÇÃO DE ÁGUAS PLUVIAIS (AP)

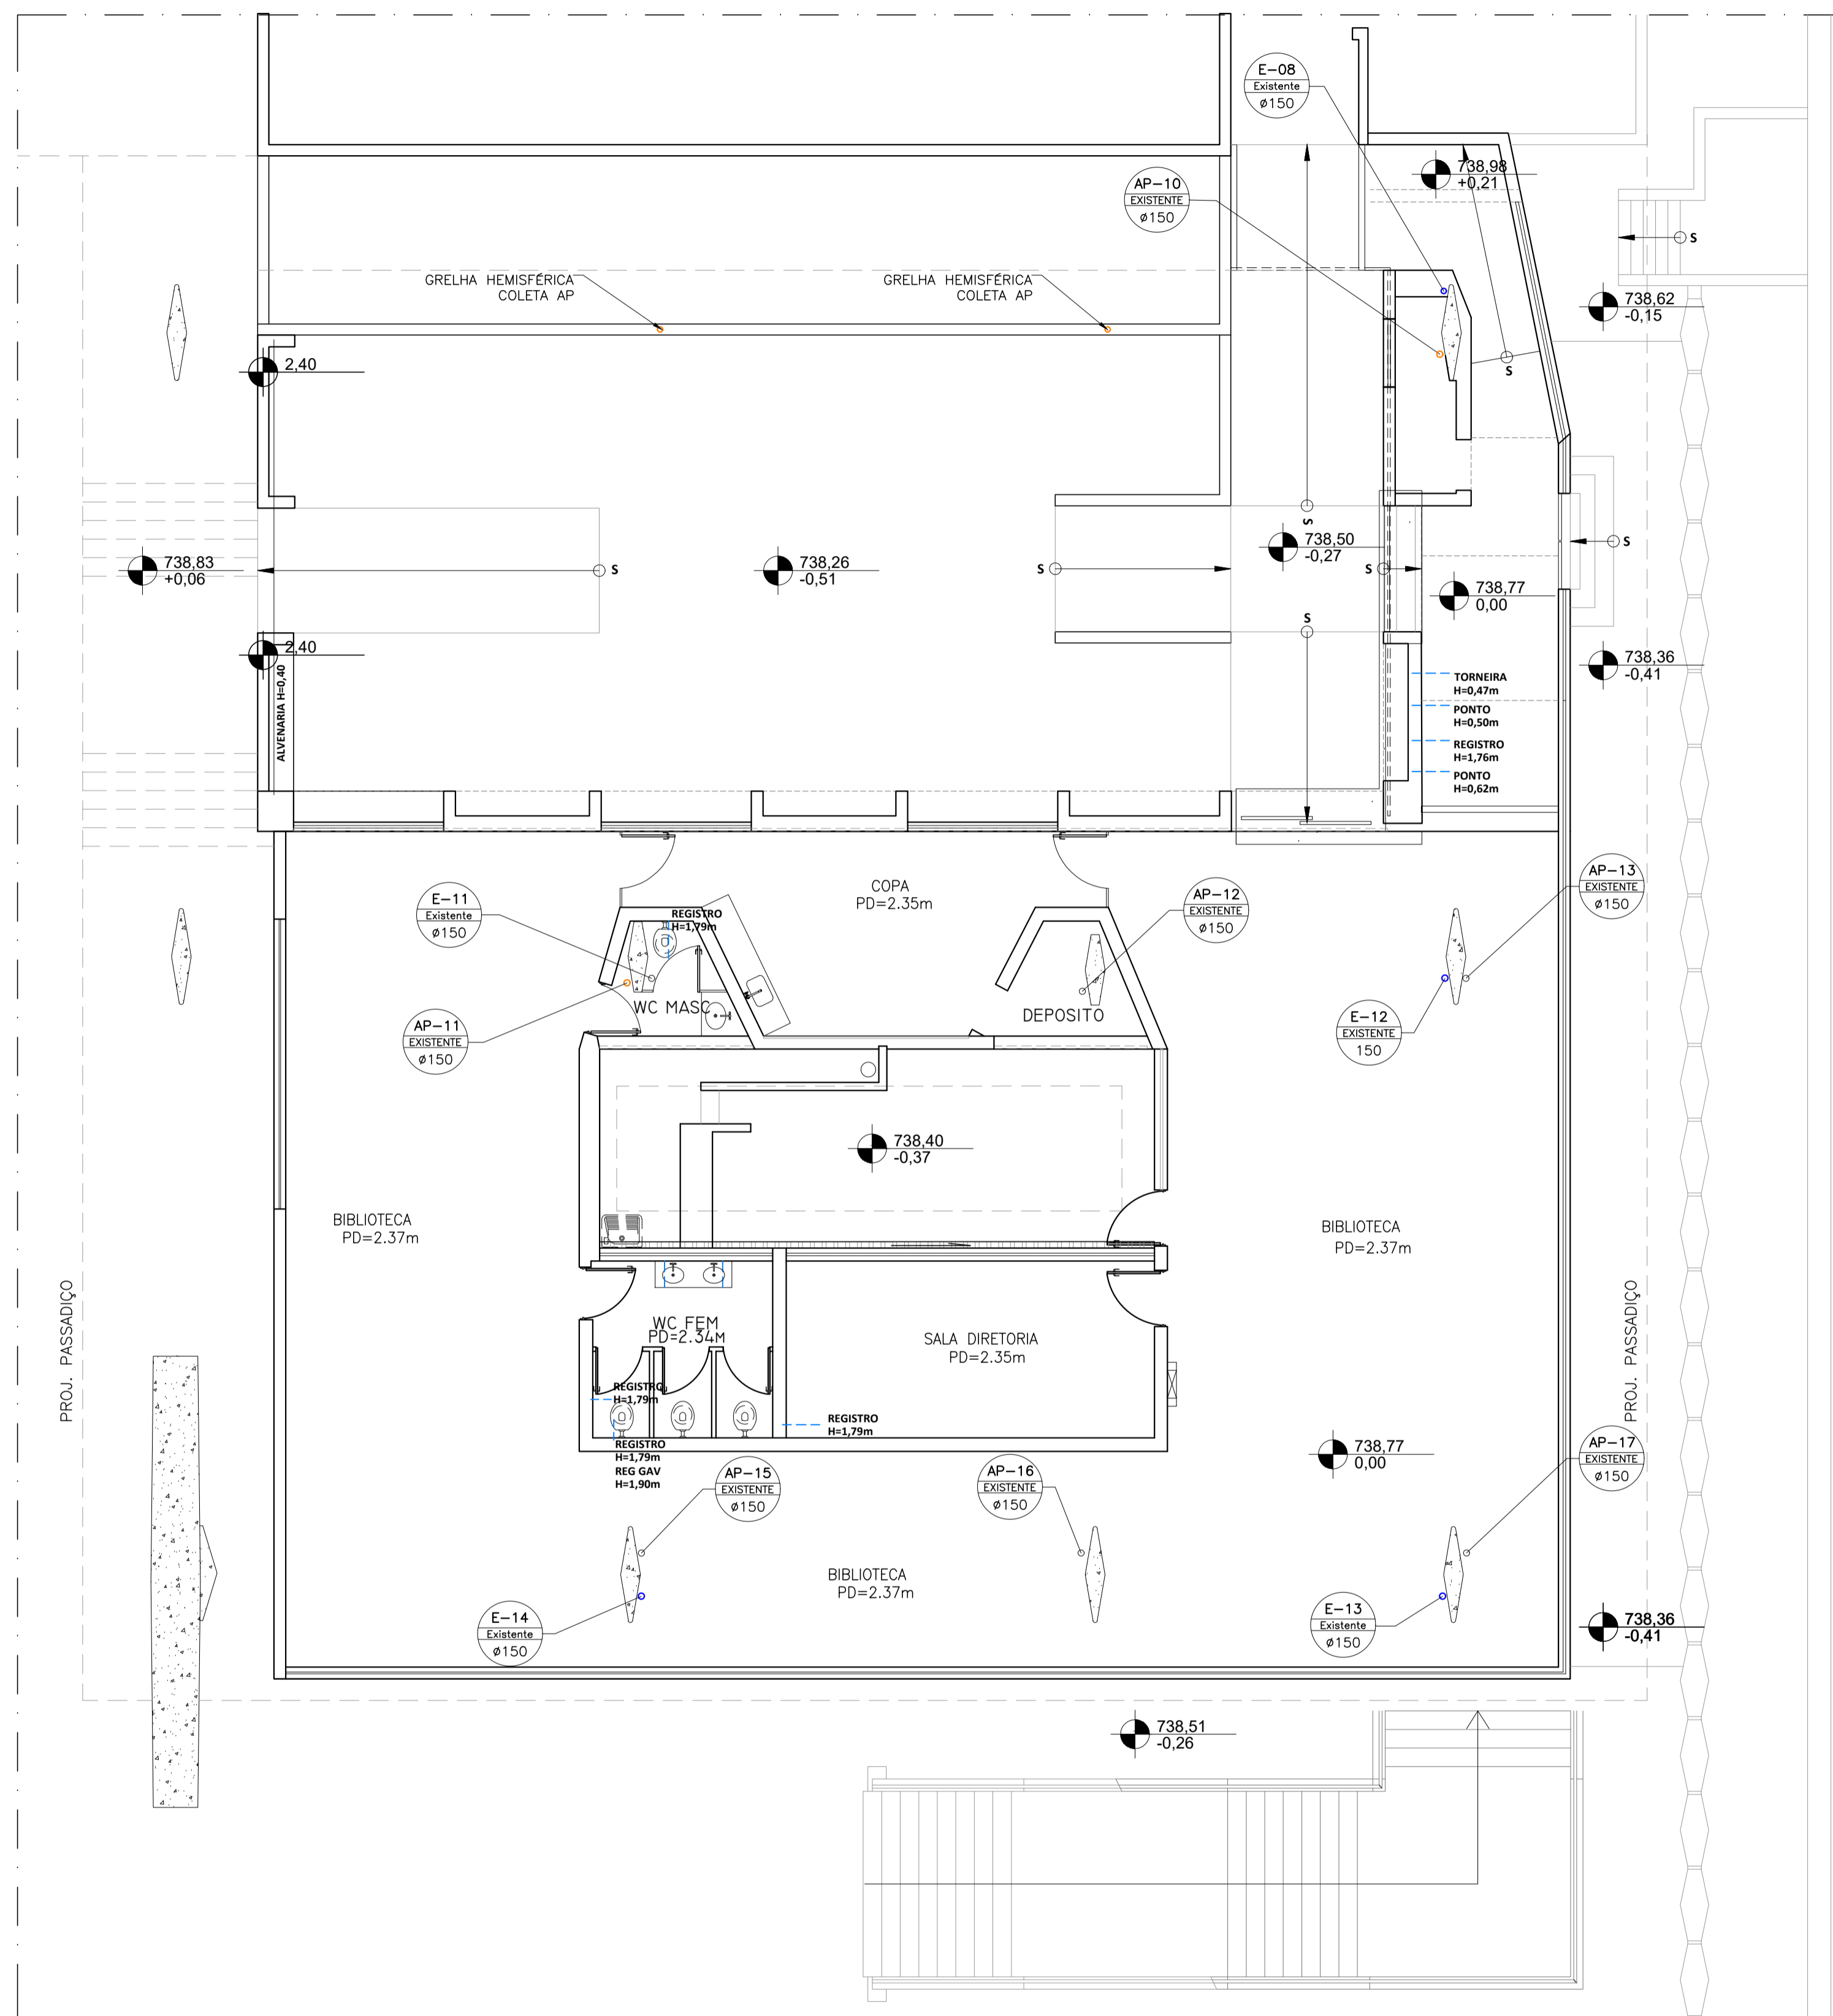

REVISÕES (DISCRIMINAÇÃO)	Nº	DATA	RUBRICA

**CDHU** Companhia de Desenvolvimento Habitacional e Urbano

Rua Boa Vista, 170 - São Paulo - Tel. 2505.2000 - CNPJ 47.865.597/0001-09

CONTRATO  
 TRIBUNAL DE CONTAS DO ESTADO

PROJETO  
 PROJETO DE REFORMA BIBLIOTECA E MEMORIAL

ENDEREÇO / MUNICÍPIO  
 AVENIDA RANGEL PESTANA, 315  
 SÃO PAULO-SP

DISCIPLINA | ÁREA | FOLHA  
**INST. HIDRÁULICAS** | HID | 01/06

ASSUNTO  
 PROJETO EXECUTIVO DE INSTALAÇÕES HIDRÁULICAS  
 LEVANTAMENTO CADASTRAL TÉRREO - BIBLIOTECA  
 ÁREAS MOLHADAS, PRUMADAS E REGISTROS

ESCALA GRÁFICA	ESCALA NOMINAL	DATA
	1:75	DEZ/2022

ESPAÇO PARA APROVAÇÃO