


LEGENDA

- COLUNA / PRUMADA No.
 MATERIAL
 DIÂMETRO
- TUBULAÇÃO DE ÁGUA FRIA (AF)
- TUBULAÇÃO COLETOR DE ESGOTO (E)
- TUBULAÇÃO DE VENTILAÇÃO (V)
- TUBULAÇÃO DE ÁGUAS PLUVIAIS (AP)

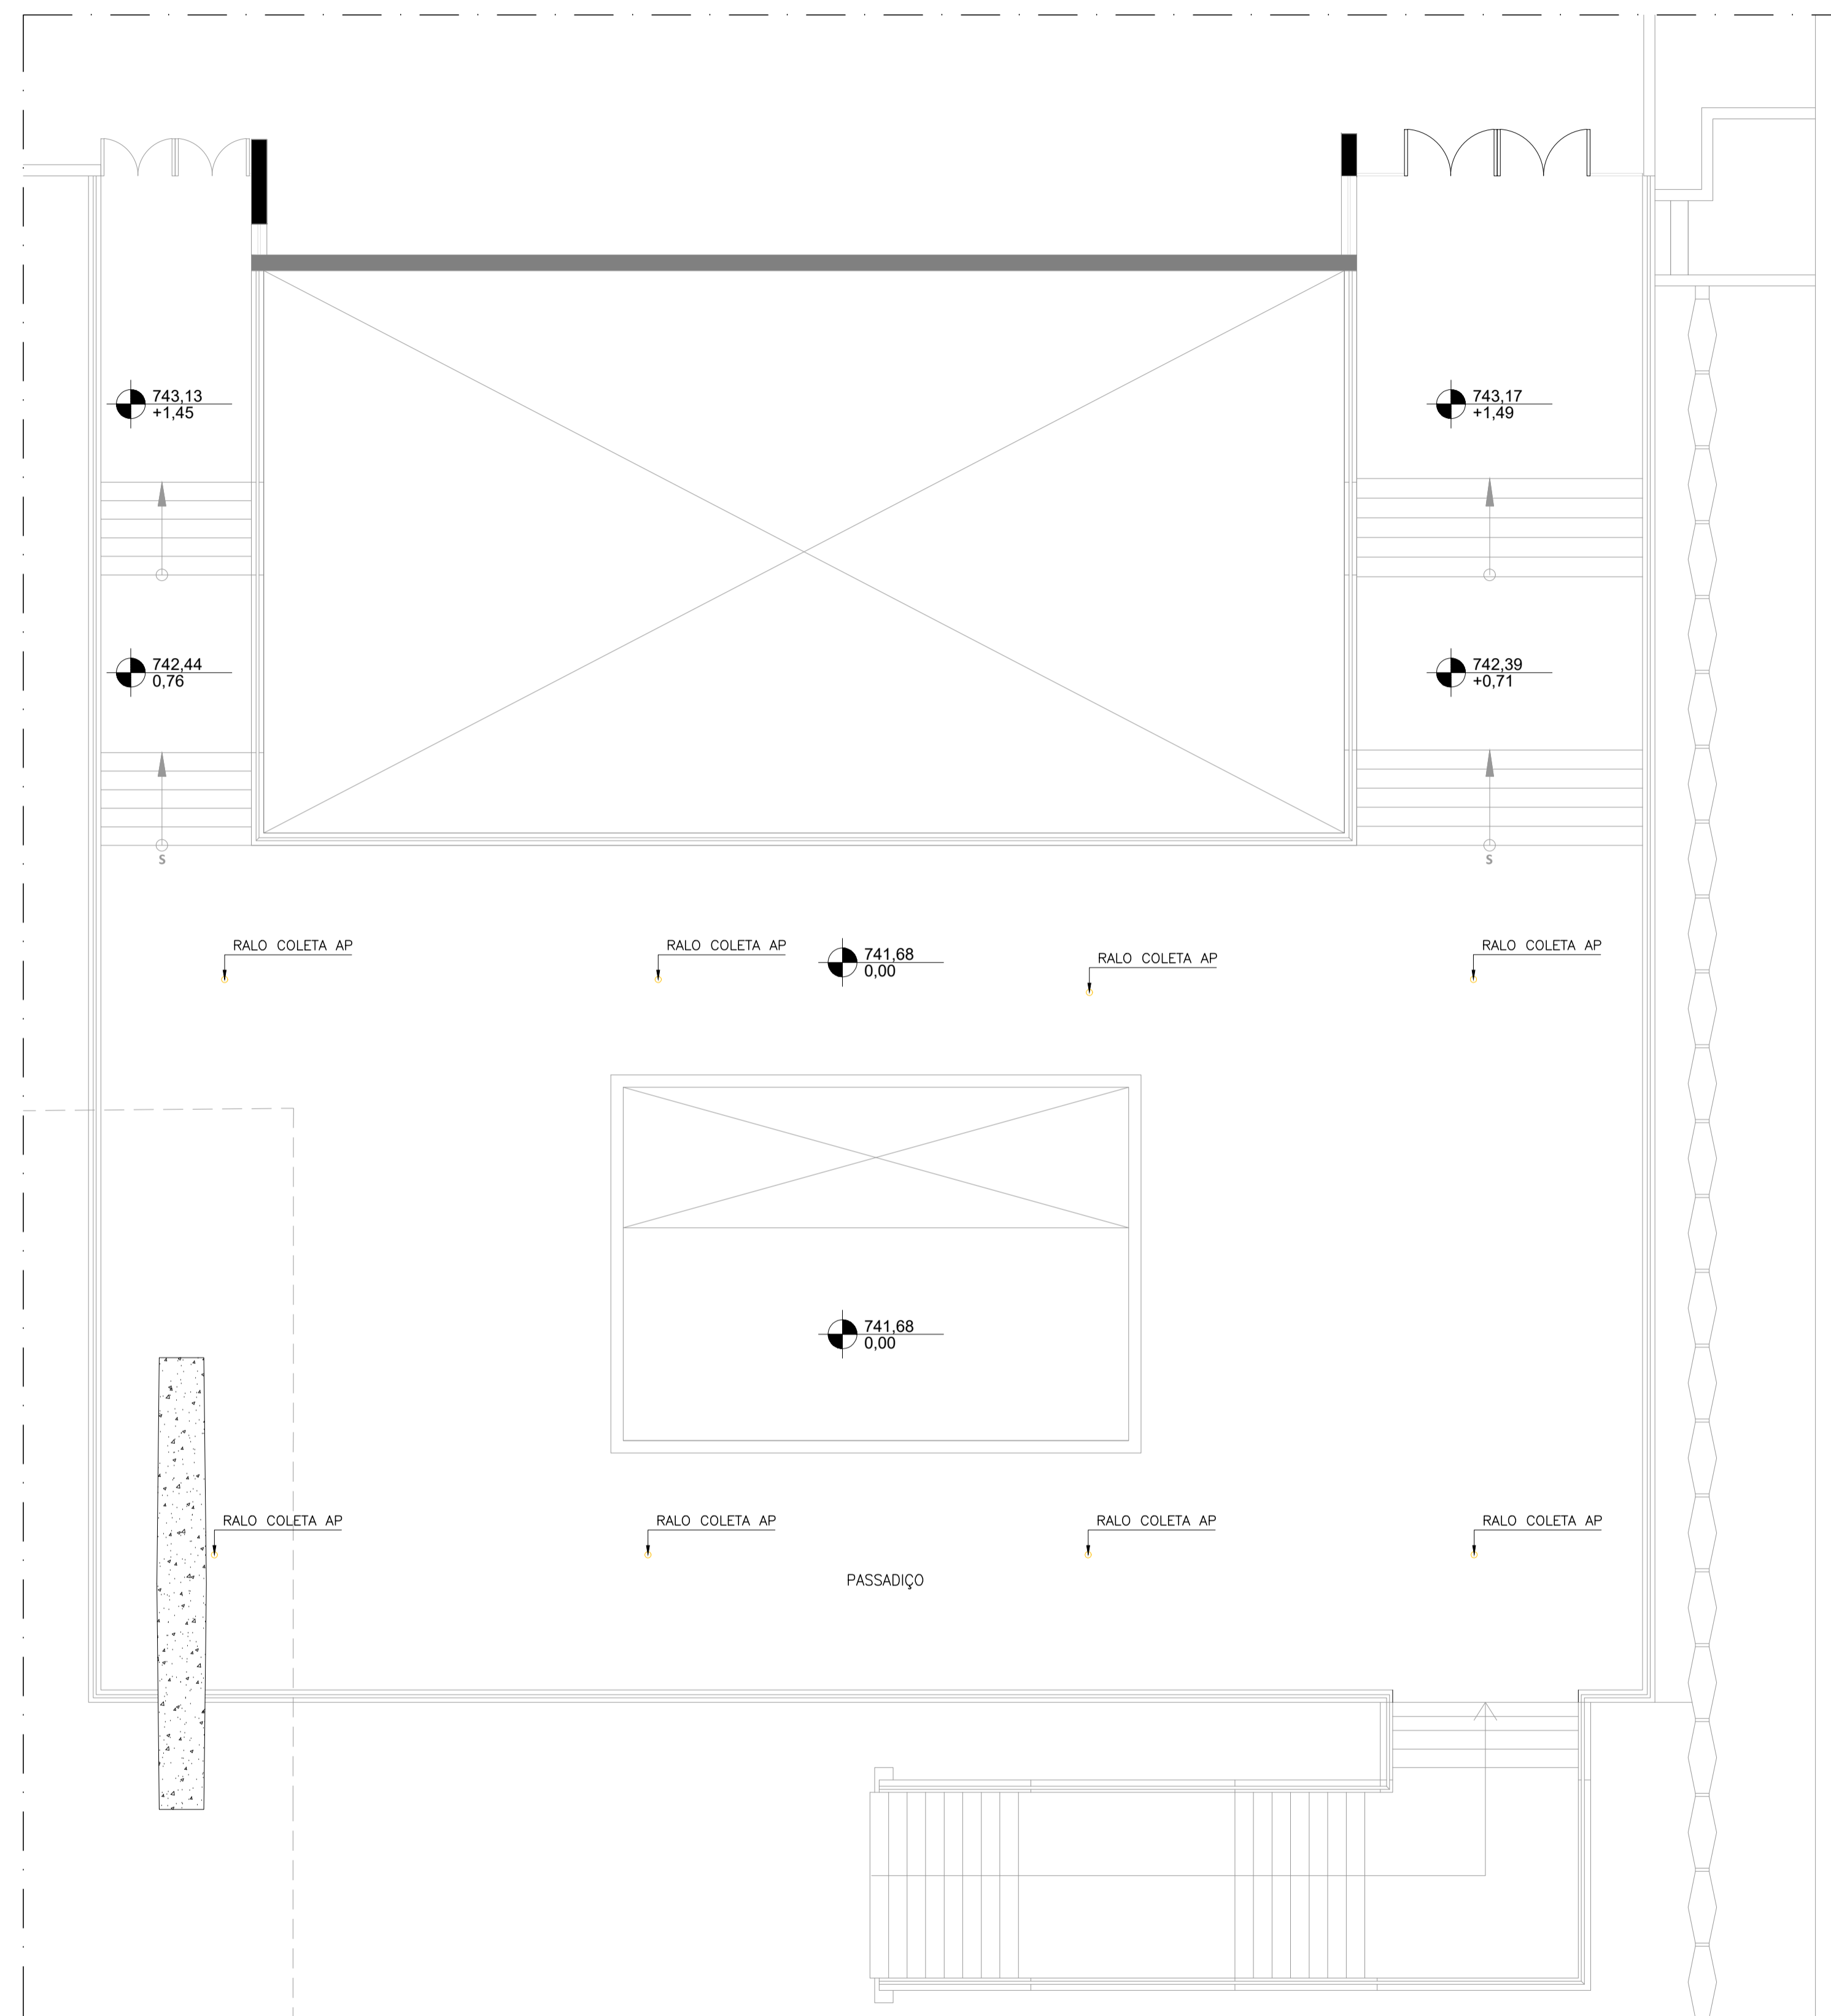

REVISÕES (DISCRIMINAÇÃO)	Nº	DATA	RUBRICA
AJUSTE CARIMBO E NOTAS	R01	13/01/23	LCB

CDHU Companhia de Desenvolvimento Habitacional e Urbano

Rua Boa Vista, 170 - São Paulo - Tel. 2505.2000 - CNPJ 47.865.597/0001-09

CONTRATO
 TRIBUNAL DE CONTAS DO ESTADO

PROJETO
 PROJETO DE REFORMA BIBLIOTECA E MEMORIAL

ENDEREÇO / MUNICÍPIO
 AVENIDA RANGEL PESTANA, 315
 SÃO PAULO-SP

DISCIPLINA | ÁREA | FOLHA
INST. HIDRÁULICAS | HID | 02/06

ASSUNTO
 PROJETO EXECUTIVO DE INSTALAÇÕES HIDRÁULICAS
 LEVANTAMENTO CADASTRAL PASSADIÇO
 PONTOS DE CAPTAÇÃO DE ÁGUAS PLUVIAIS (RALOS)

ESCALA GRÁFICA | ESCALA NOMINAL | DATA
 | 1:75 | DEZ/2022

ESPAÇO PARA APROVAÇÃO