


A15

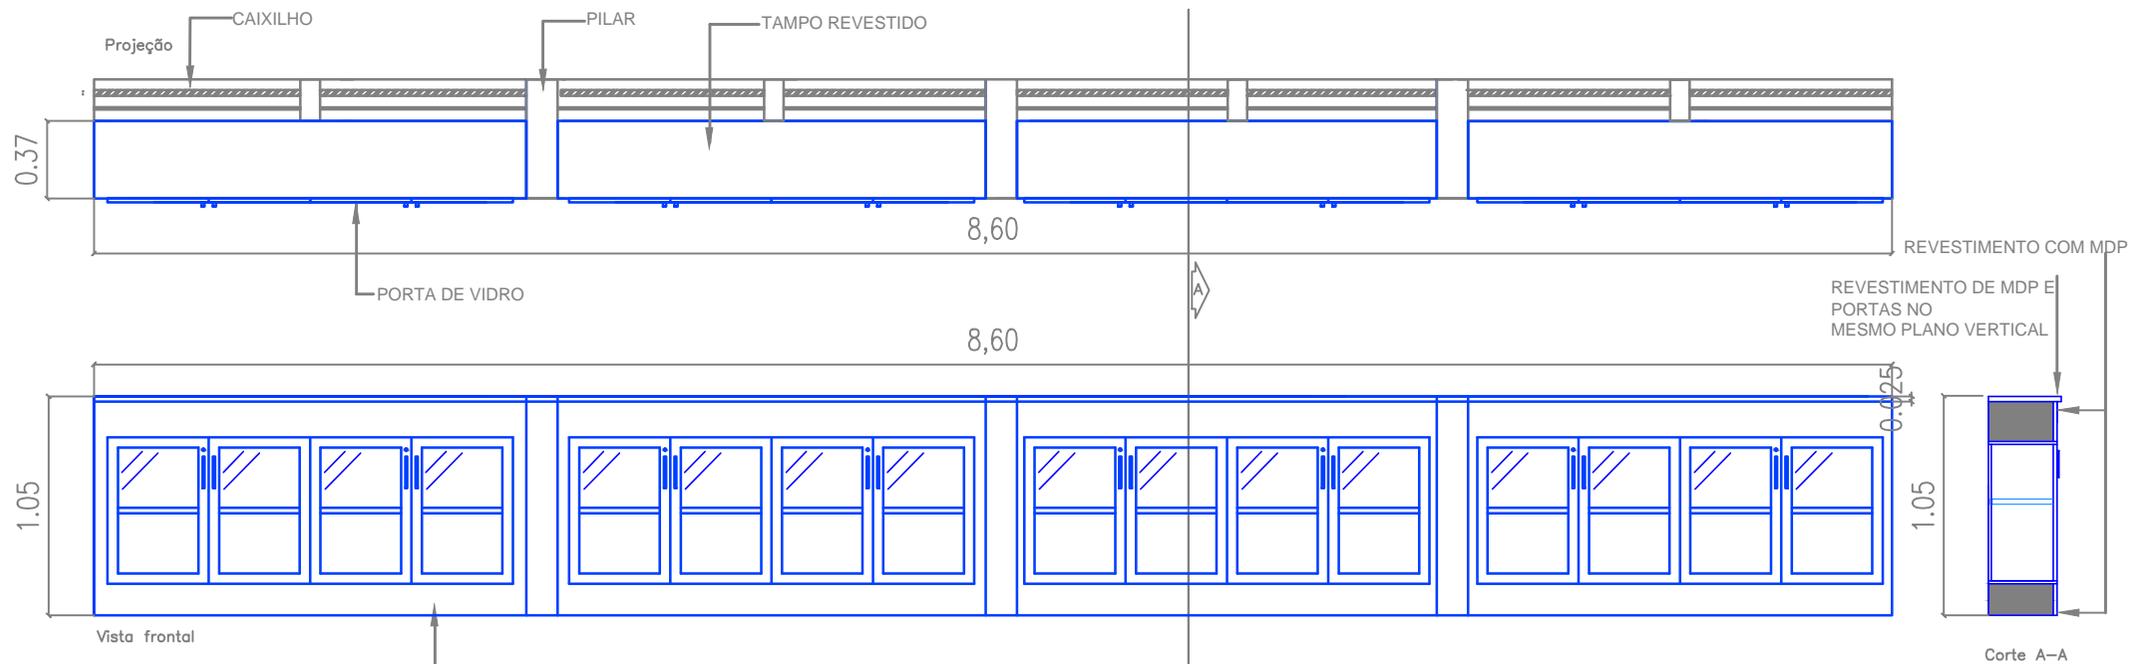

Armário Embutido

(debaixo da janela - sala maior)

- Em MDP
- Revestimento (todas as faces) em lâmina de madeira natural FREIJÓ, com 3 (três) demãos de verniz incolor fosco.
- Prateleiras com espessura de 25 mm.
- Corpo e fundo com espessura de 15 mm.
- Com 16 (dezesesseis) Portas, com moldura de MDP (espessura de 18mm) e VIDRO transparente e incolor de 4 mm de espessura ; Com fechadura e puxador metálico CROMADO (na moldura de MDP de cada porta);
- Com 16 (dezesesseis) prateleiras de MDP, 1(uma) em cada módulo, posicionadas no centro do vão
- Dimensão total: 8,60 m X 0,37 m X 1,05 m (larg. X prof. X altura)
- Observações:
 - O revestimento (em lâmina de madeira natural FREIJÓ, com 3 (três) demãos de verniz incolor fosco) de todas as faces inclui o peitoril de madeira existente.
 - Toda a alvenaria abaixo do peitoril deve ser revestida com MDP em lâmina de madeira natural FREIJÓ, com 3 (três) demãos de verniz incolor fosco.
 - A alvenaria revestida com MDP em lâmina de madeira natural FREIJÓ e todas as portas dos armários devem ficar no mesmo plano vertical.
 - Cada 4 (quatro) portas encerram um armário, com 4 (quatro) divisões internas em MDP e 4 (quatro) prateleiras em MDP - 1 (uma) em cada módulo.
 - Cada armário está embutido em um vão já existente.
 - Amostras de todos os materiais e acabamentos deverão ser apresentadas à Comissão de Fiscalização antes do início da produção.
 - As dimensões são referenciais
 - Conforme desenhos e imagem ilustrativa
- **QUANTIDADE: 1 unidade**