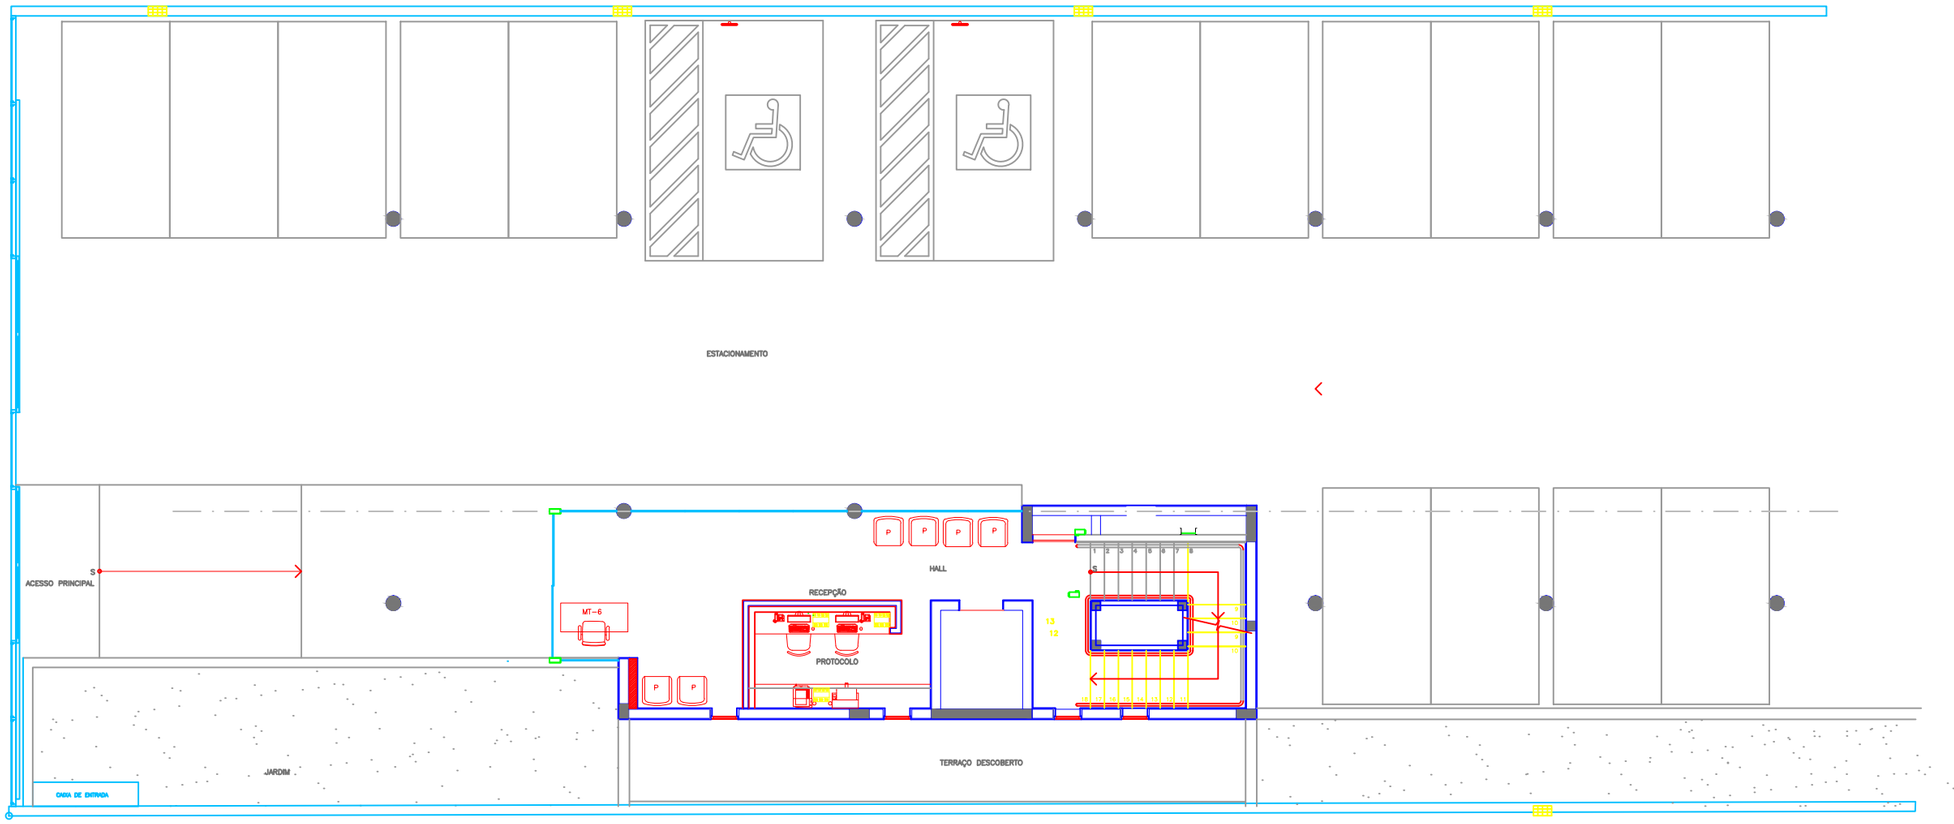

OBS: 1 - MESA DO VIGIA: RETA COM 1,40 X 0,50 X 0,73 METROS (COM X LARG X ALT)
2 - RECEPÇÃO: BANCADA EM ALVENARIA COM REVESTIMENTO EM GRANITO.

NOVA SEDE - UR - GUARATINGUETÁ

MOBILIARIO - PAVIMENTO TÉRREO

TRIBUNAL DE CONTAS DO ESTADO DE SÃO PAULO		
LAYOUT TÉRREO		
MOBILIÁRIO UR 14 - GUARATINGUETÁ		