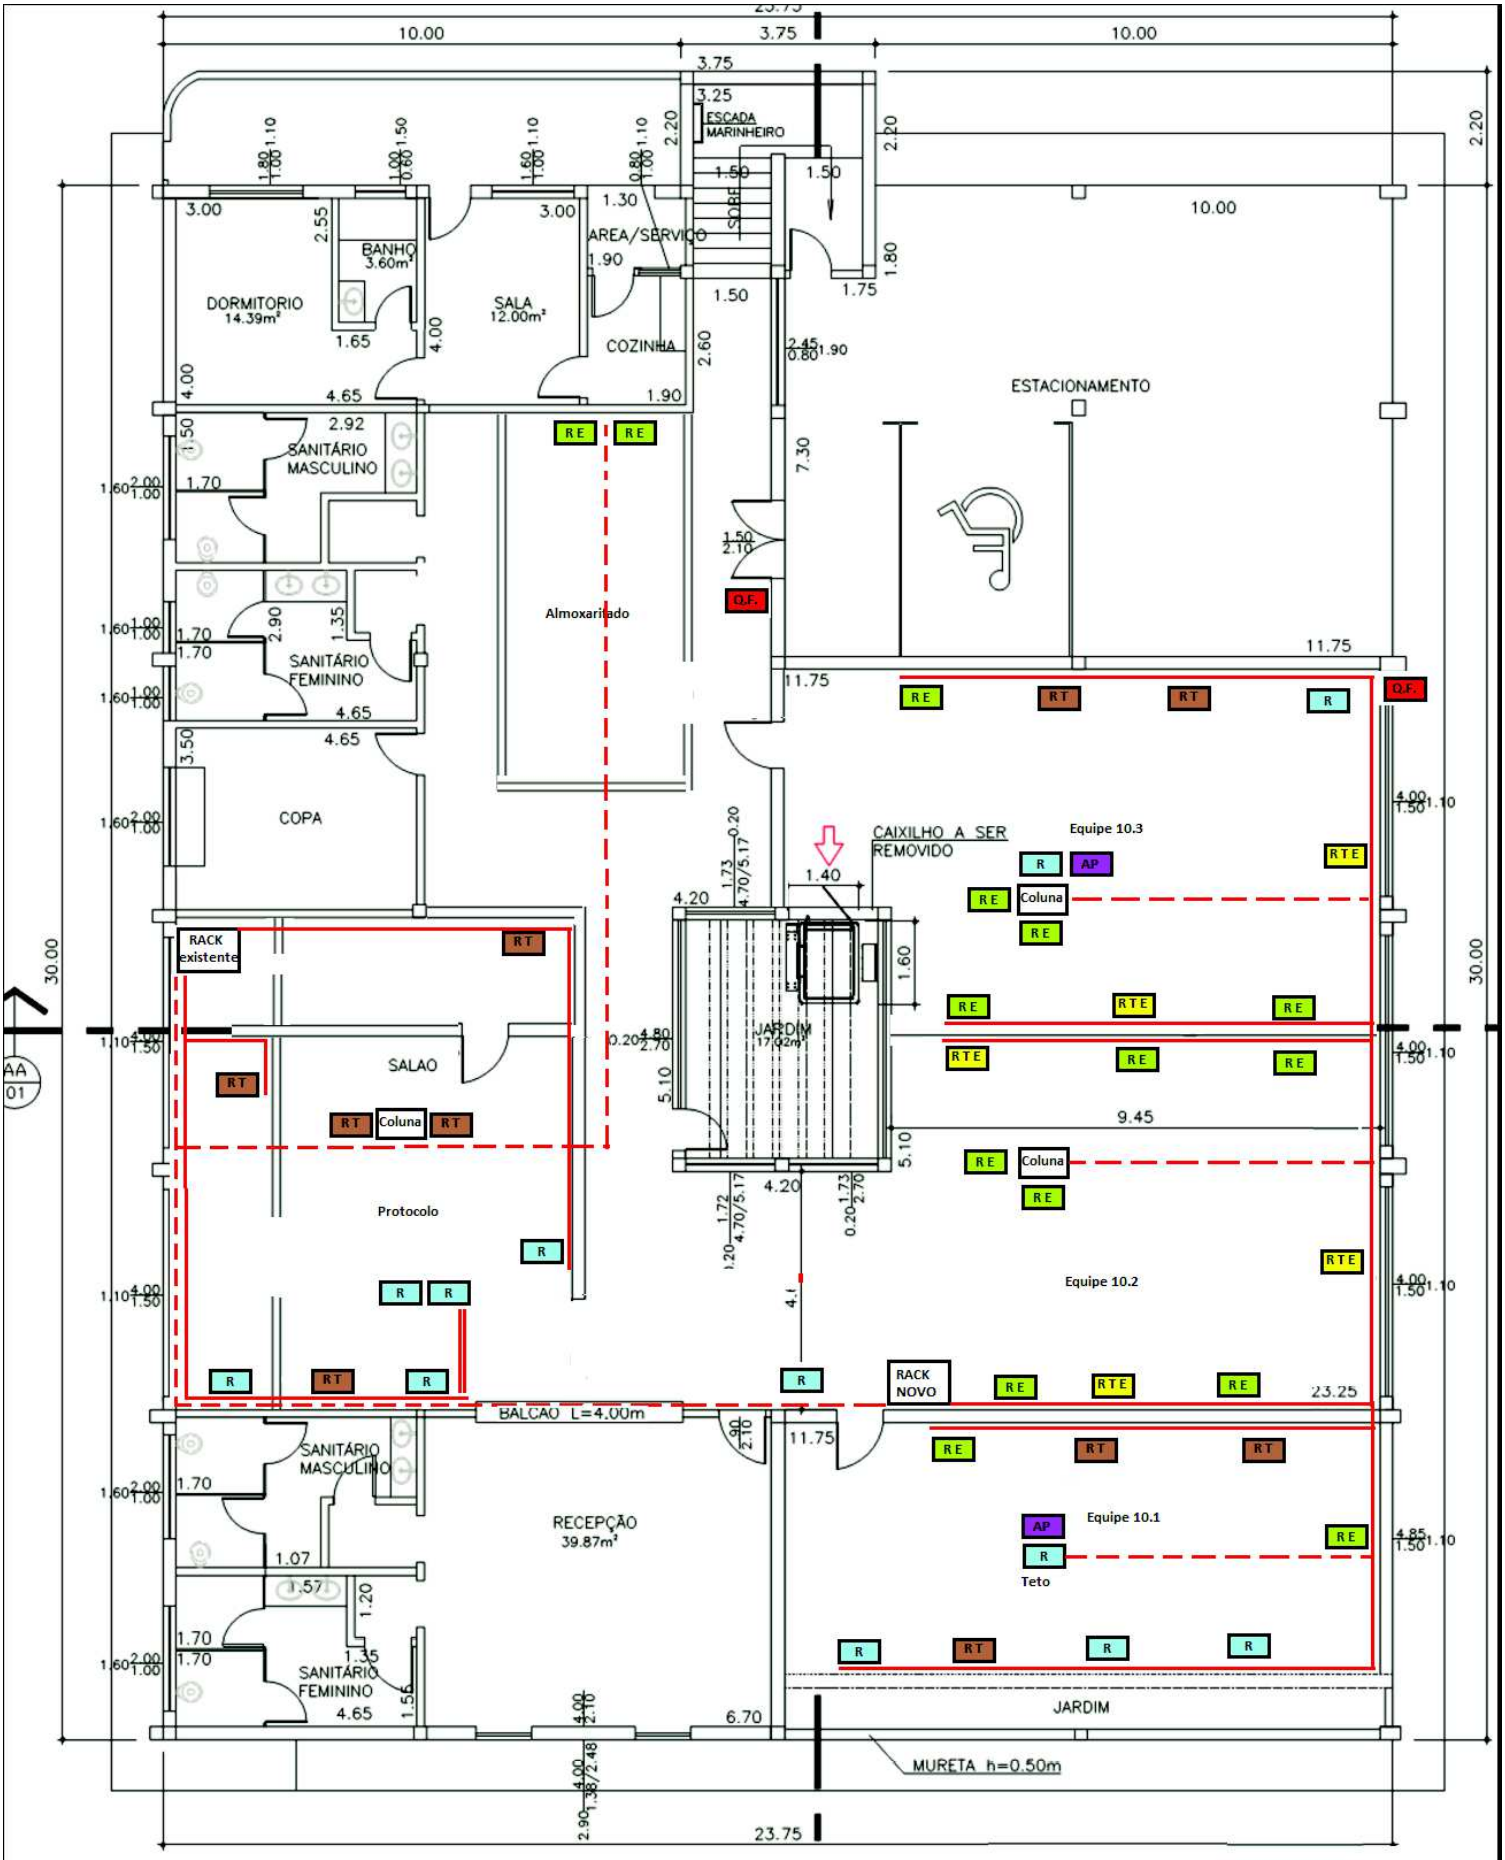

ANEXO C

PLANTA PAVIMENTO TÉRREO

- Q.F. — Quadro de força existente
- AP — Access Point a ser fixado
- R — 1 ponto rede
- RE — 1 ponto rede e 1 ponto elétrica
- RT — 1 ponto rede e 1 ponto telefone
- RTE — 1 ponto rede, 1 ponto telefone e 1 ponto elétrica
- E — 1 ponto elétrica
- Canaletas
- Cabeamento aéreo (perfilado)
- Canaleta piso

ANEXO C

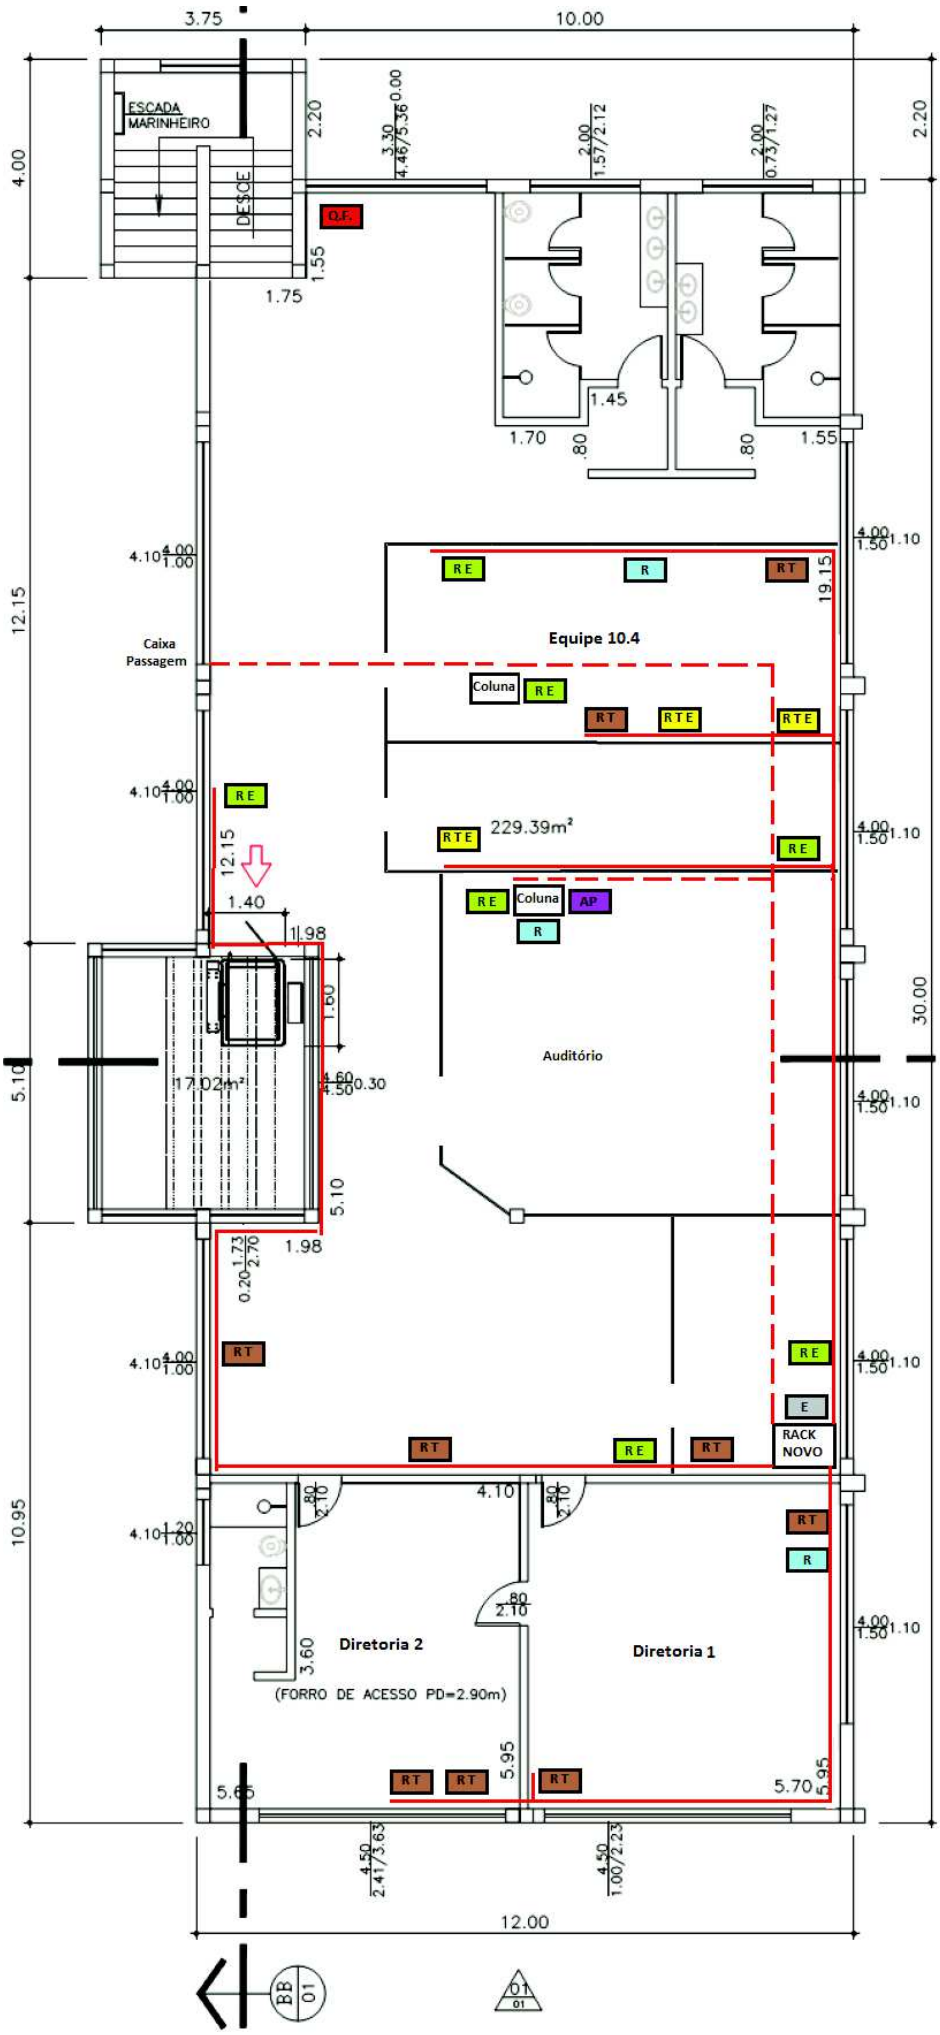

PAVIMENTO SUPERIOR