


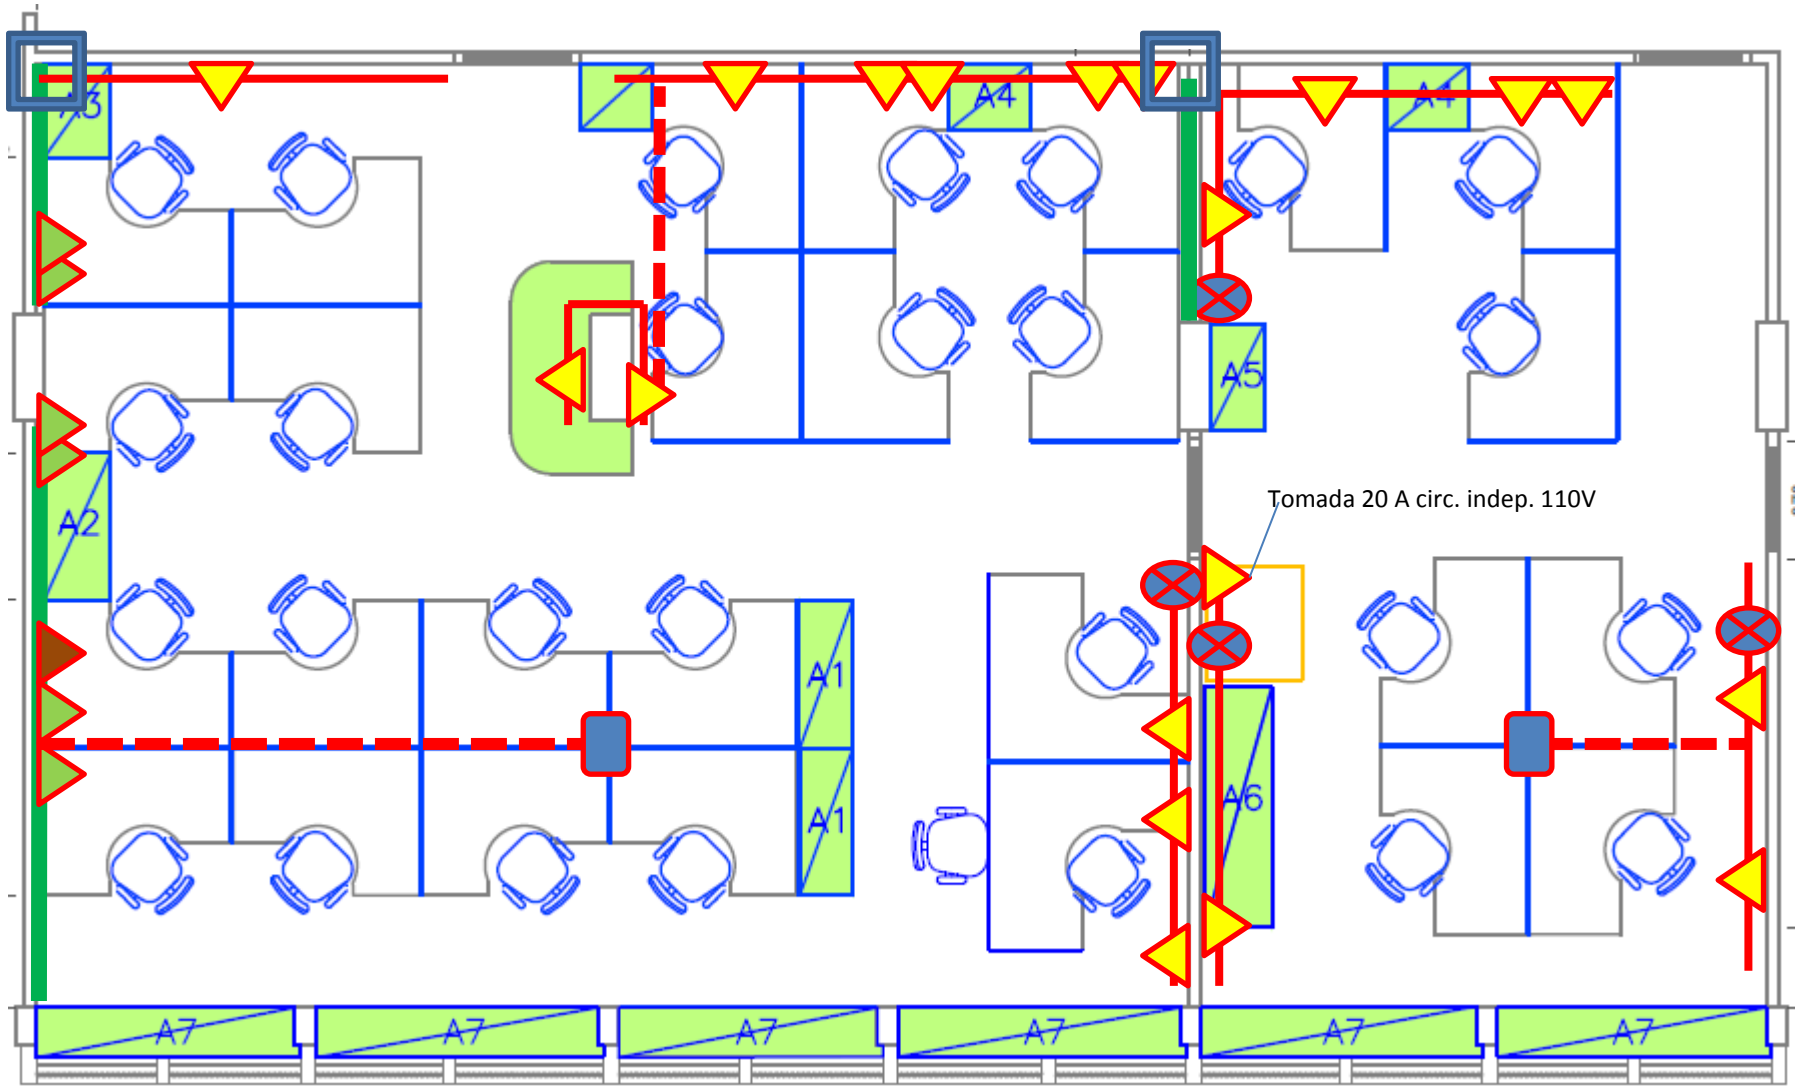














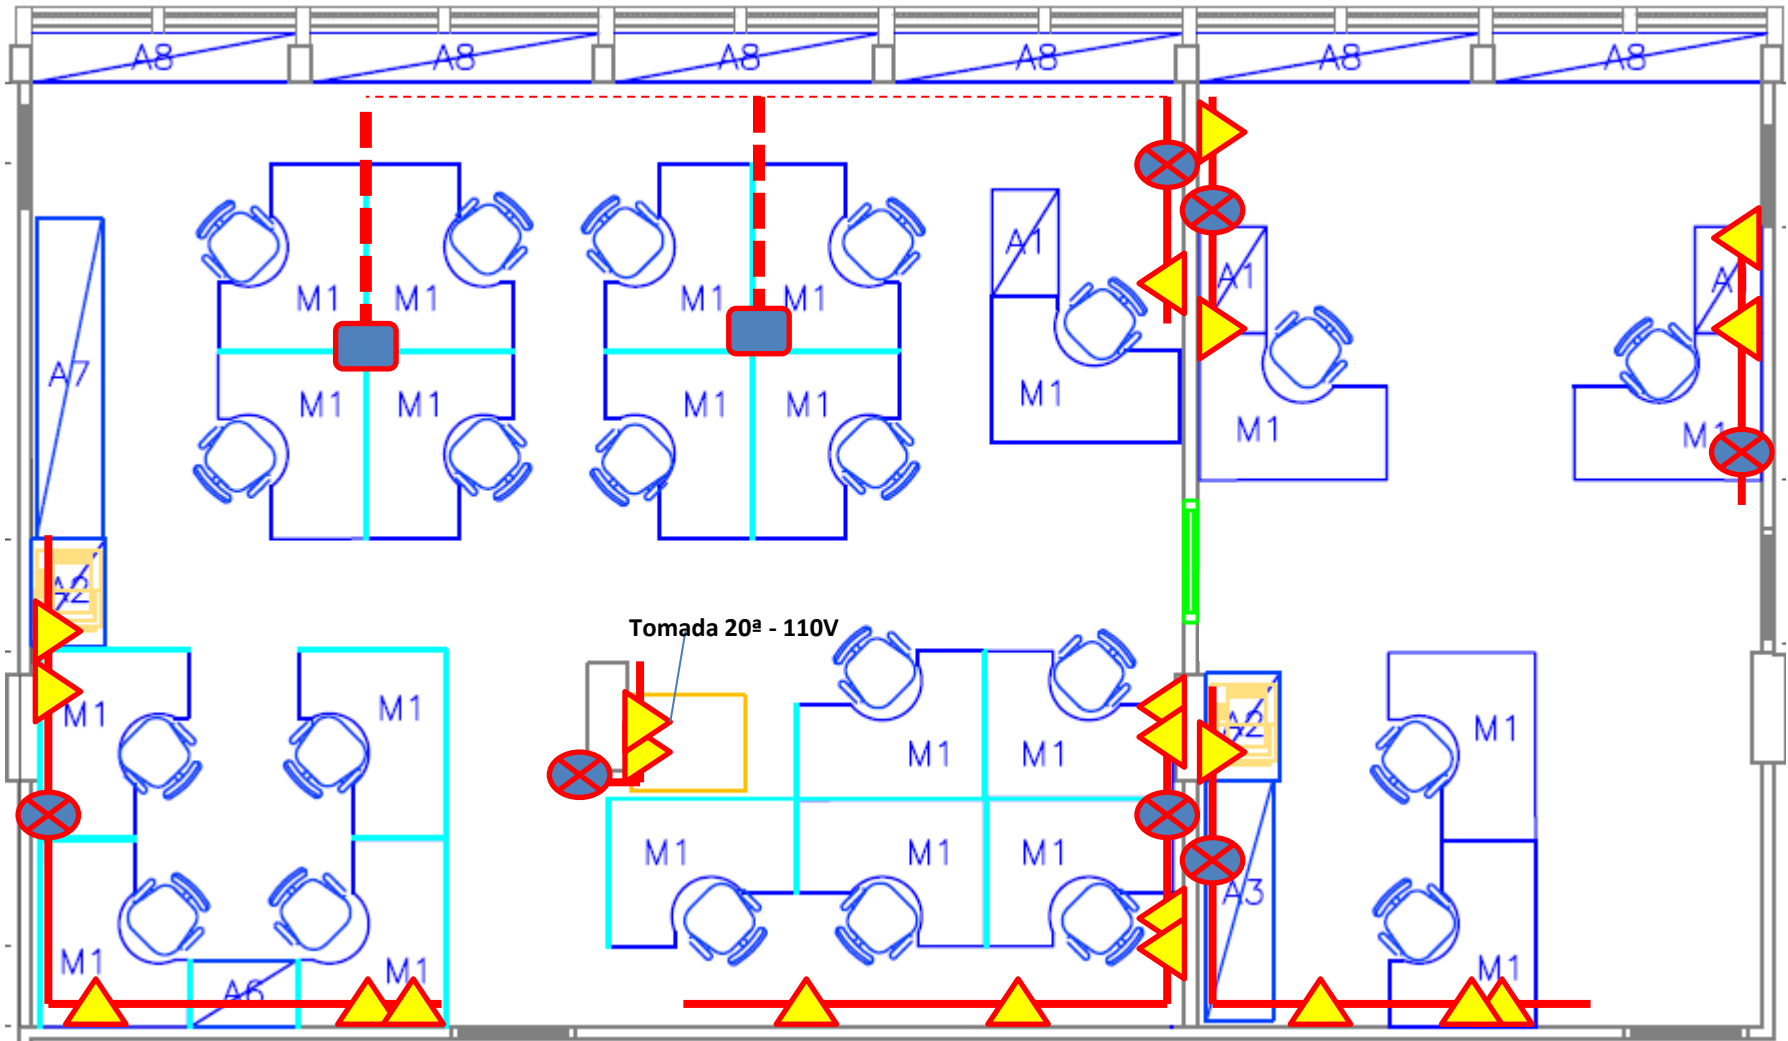


CROQUI 01 – Assessoria e Secretaria do GCDER




- | | | | | | |
|--|--|---|---|---|----------------|
|  | Caixa de rodapé técnico com 2T+2 RJ45 |  | Rodapé técnico vertical 120x5 mm |  | Caixa passagem |
|  | Caixa 4"x4" chumbada no drywall com 2T+2RJ45 |  | Enchimento com drywall | | |
|  | Caixa 4"x4" chumbada no drywall com 4RJ45 |  | Rodapé técnico 120x5 mm | | |
|  | Caixa de sobrepor para piso com 4T +8RJ45 | | Passagem no piso de eletroduto para elétrica e outro para dados | | |

CROQUI 02 – Assessoria e Secretaria do GCRM



- | | | | | | |
|---|--|---|---|---|----------------|
|  | Caixa de rodapé técnico com 2T+2 RJ45 |  | Rodapé técnico vertical 120x5 mm |  | Caixa passagem |
|  | Caixa 4"x4" chumbada na alvenaria com 2T+2RJ45 |  | Enchimento com drywall | | |
|  | Caixa 4"x4" chumbada na alvenaria com 4RJ45 |  | Rodapé técnico 120x5 mm | | |
|  | Caixa de sobrepor para piso com 4T +8RJ45 |  | Passagem no piso de eletroduto para elétrica e outro para dados | | |


CROQUI 03 – Assessoria e Secretaria do GCDER

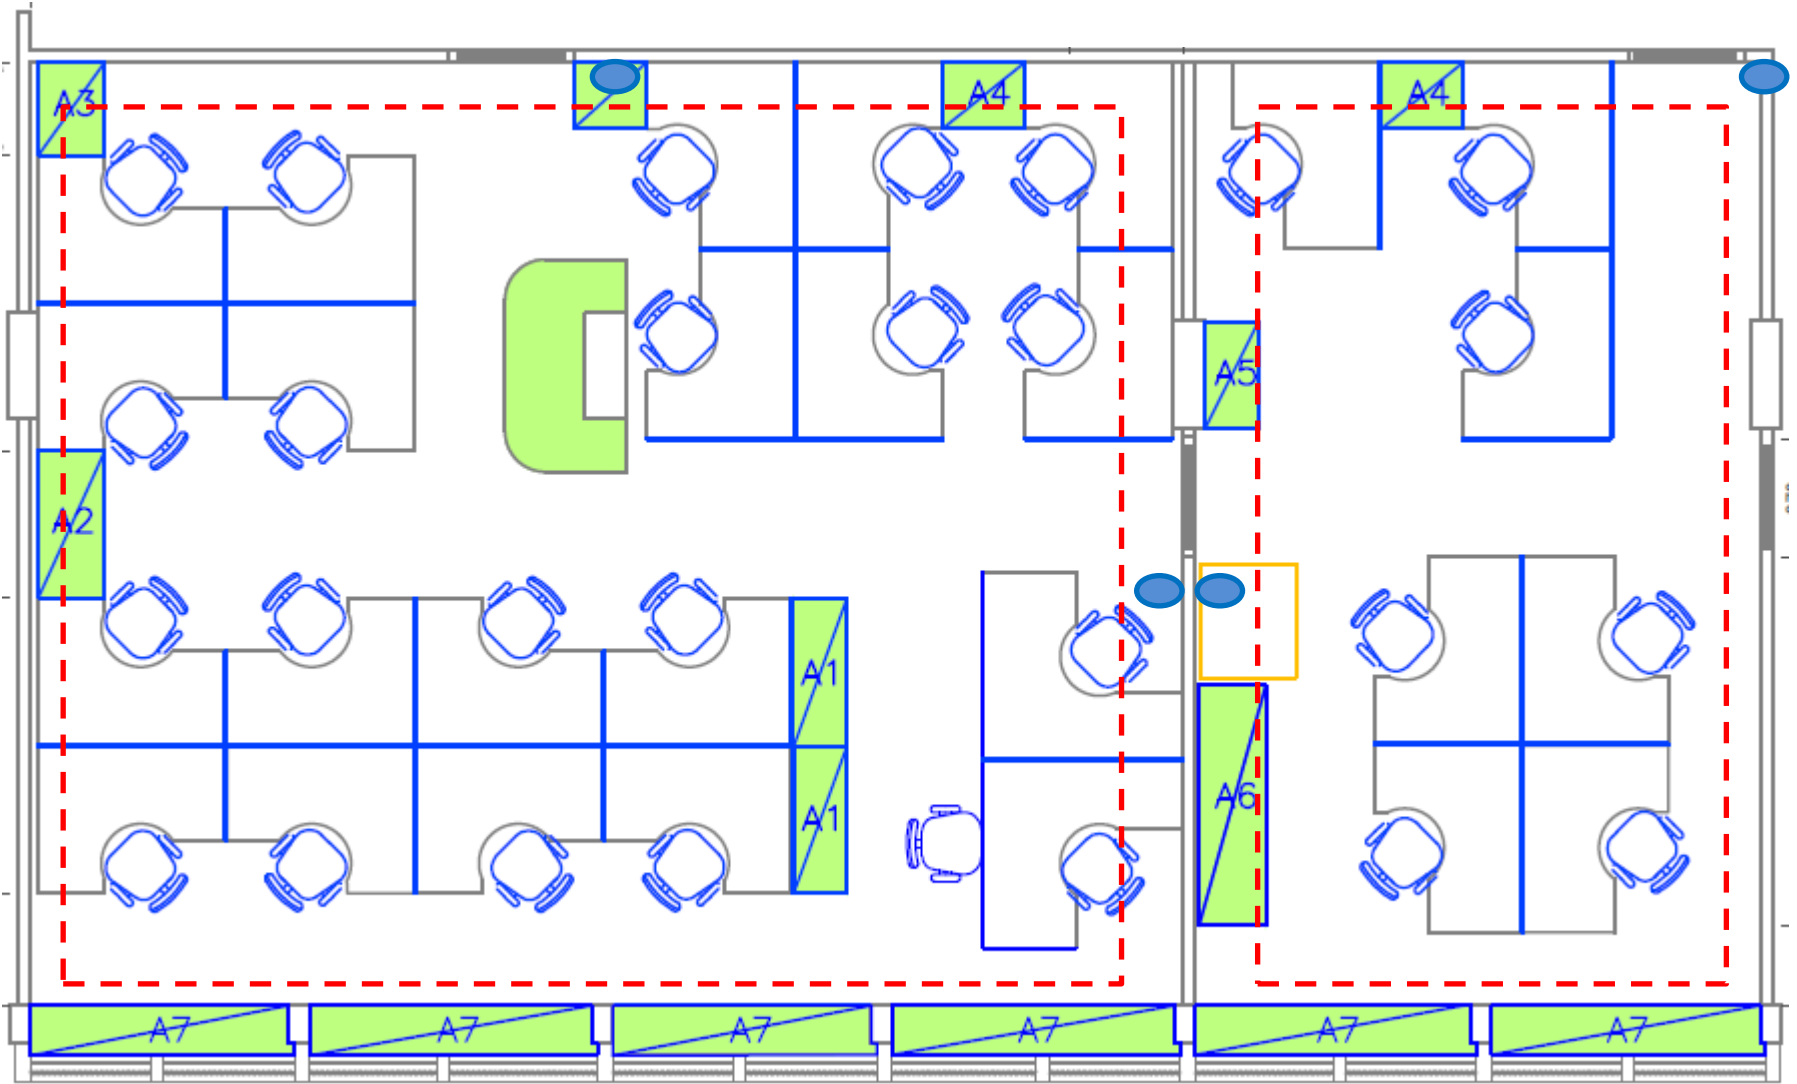

● Interruptor bipolar paralelo

┌─┐
└─┘ Área de atuação

CROQUI 04 - Assessoria e Secretaria GCRM

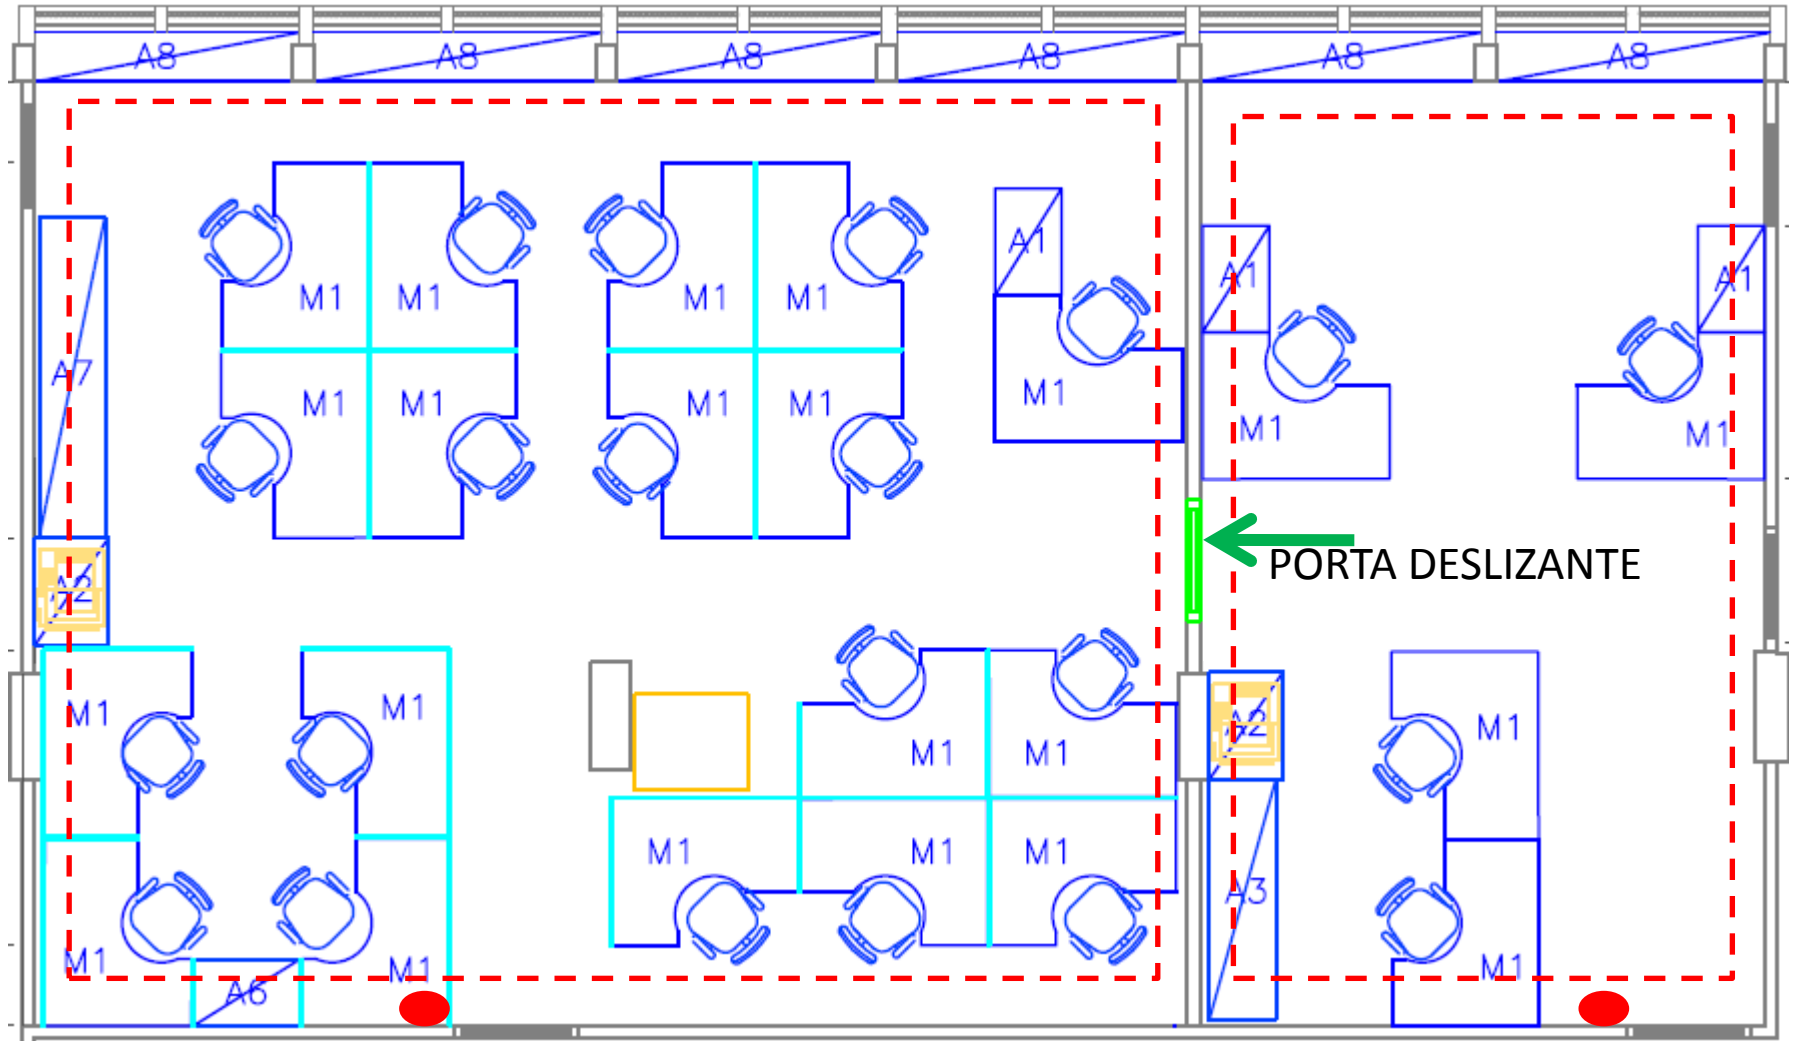










Interruptor bipolar simples




Área de atuação





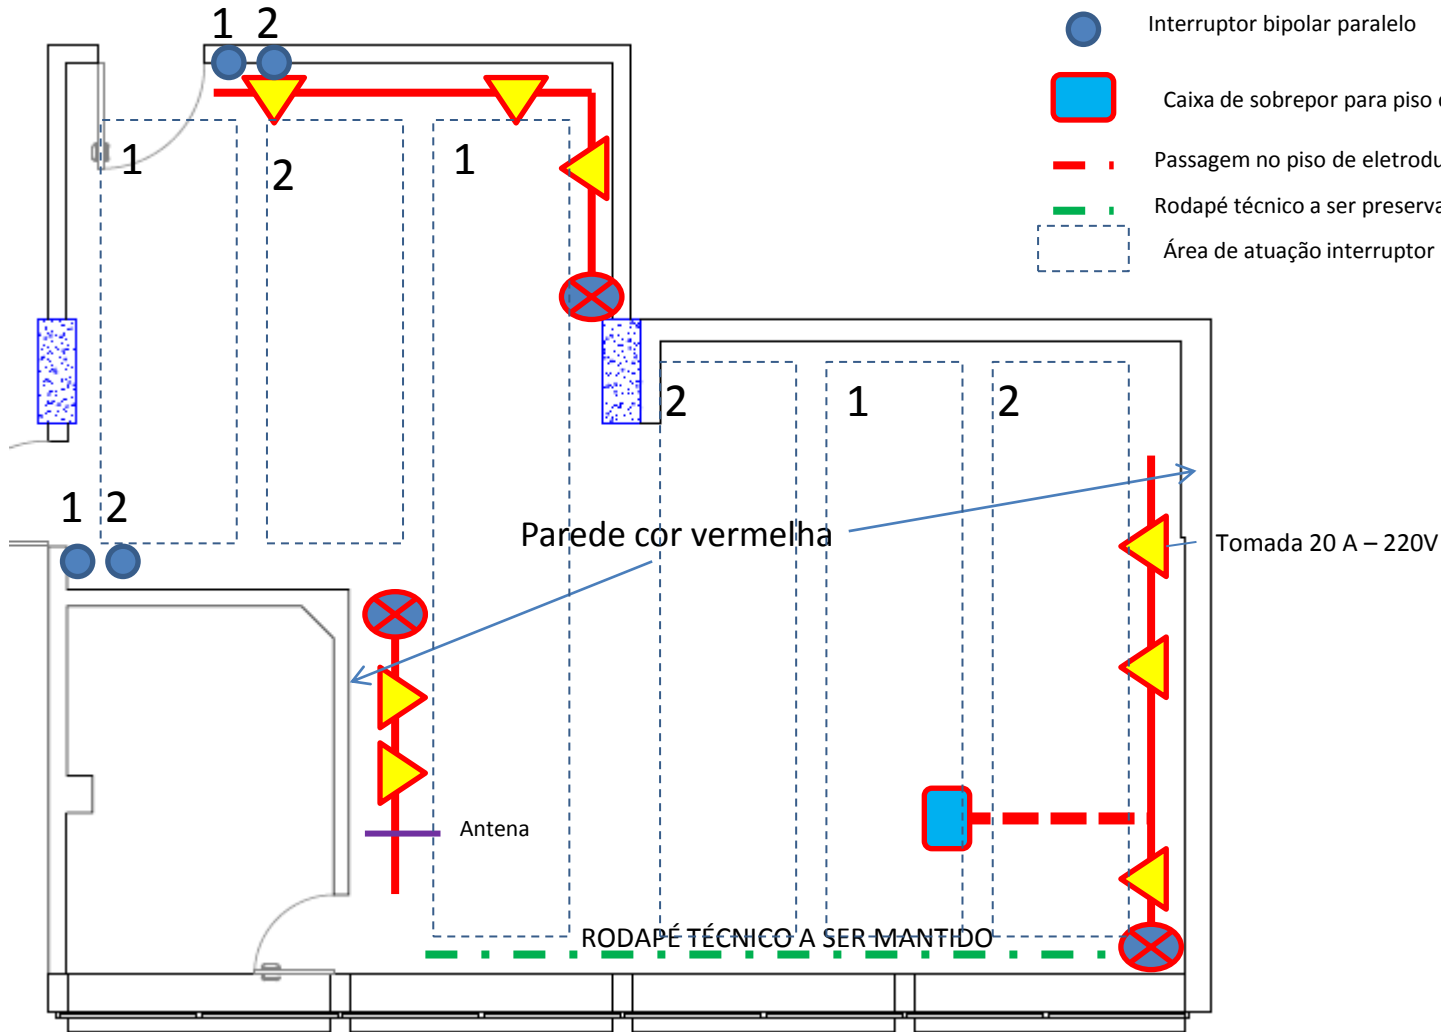

CROQUI 05 – Gabinete GCDER

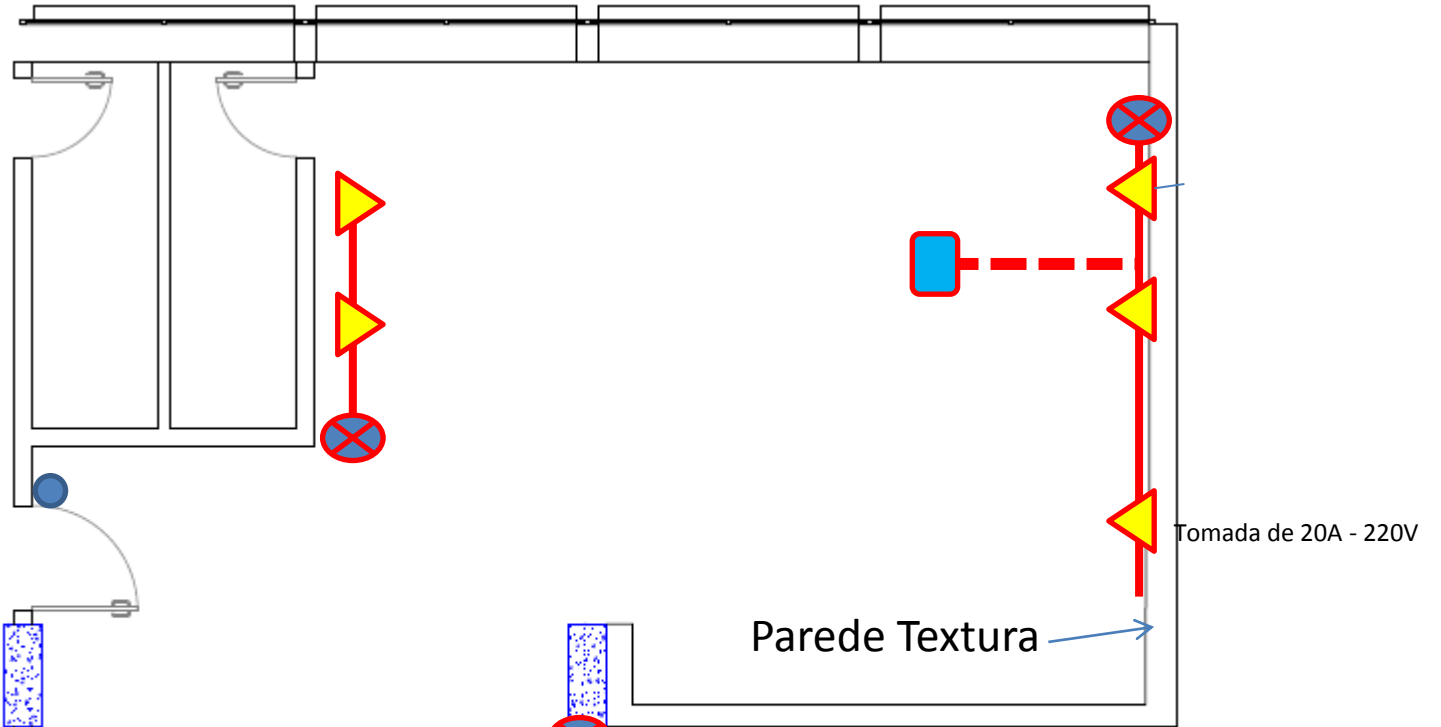-  Caixa de rodapé técnico com 2T+2 RJ45
-  Rodapé técnico vertical 120x5 mm
-  Rodapé técnico 120x5 mm
-  Interruptor bipolar paralelo
-  Caixa de sobrepor para piso com 4T +4RJ45
-  Passagem no piso de eletroduto para elétrica e outro para dados
-  Rodapé técnico a ser preservado
-  Área de atuação interruptor de iluminação




CROQUI 06 – Gabinete GCRM





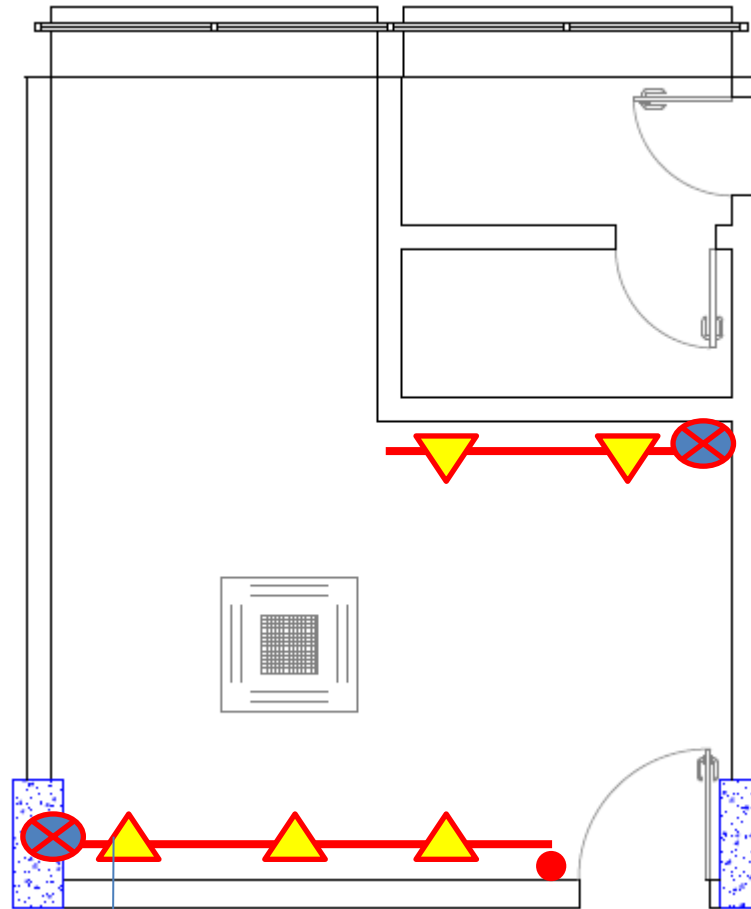

-  Caixa de rodapé técnico com 2T+2 RJ45
-  Rodapé técnico vertical 120x5 mm
-  Rodapé técnico 120x5 mm
-  Interruptor bipolar paralelo
-  Caixa de sobrepor para piso com 4T +4RJ45
-  Passagem no piso de eletroduto para elétrica e outro para dados

CROQUI 07 - Expedição



Tomada 20A- 110V

-  Caixa de rodapé técnico com 2T+2 RJ45
-  Rodapé técnico vertical 120x5 mm
-  Rodapé técnico 120x5 mm
-  Interruptor bipolar simples