


Legenda:

-  Troca de Piso
-  Troca de Piso com Impermeabilização

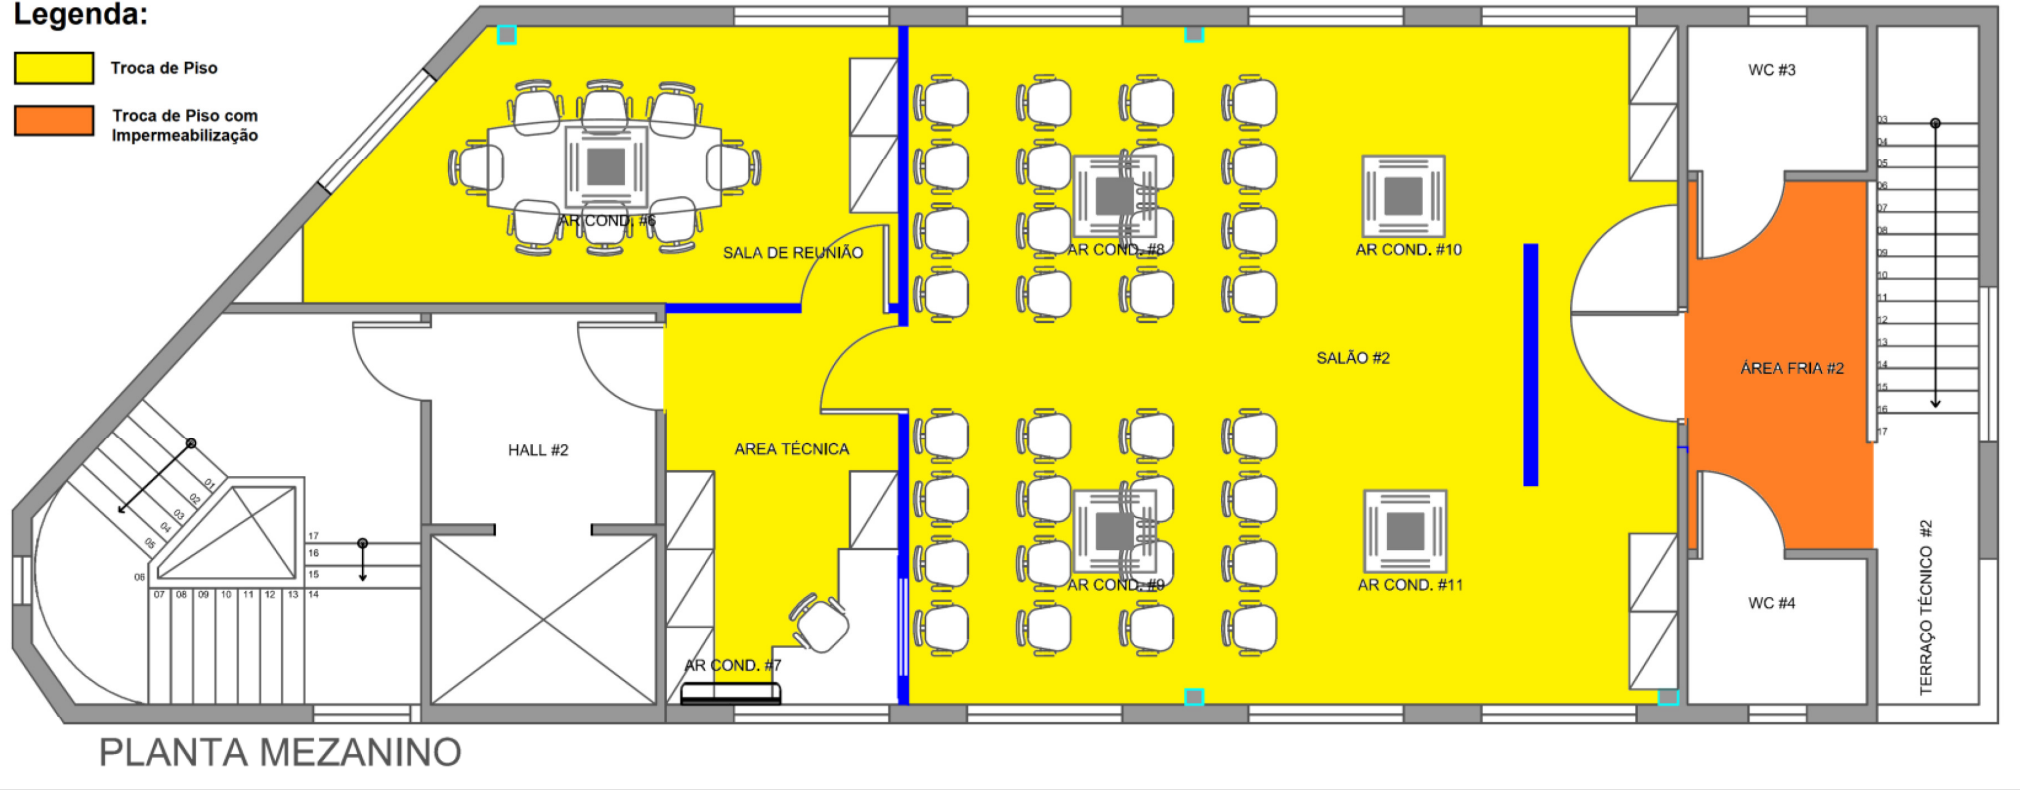

PLANTA MEZANINO

TRIBUNAL DE CONTAS DO ESTADO DE SÃO PAULO

PRÉDIO UR-20 SANTOS - AV. WASHINGTON LUIS, 299 - BOQUEIRÃO - CEP 11.055/001 - SANTOS/SP		FOLHA	
ASSUNTO	ESCALA	DATA	
DESENHO 13 - TROCA DO PISO	S/E	Rev. 12	02/04