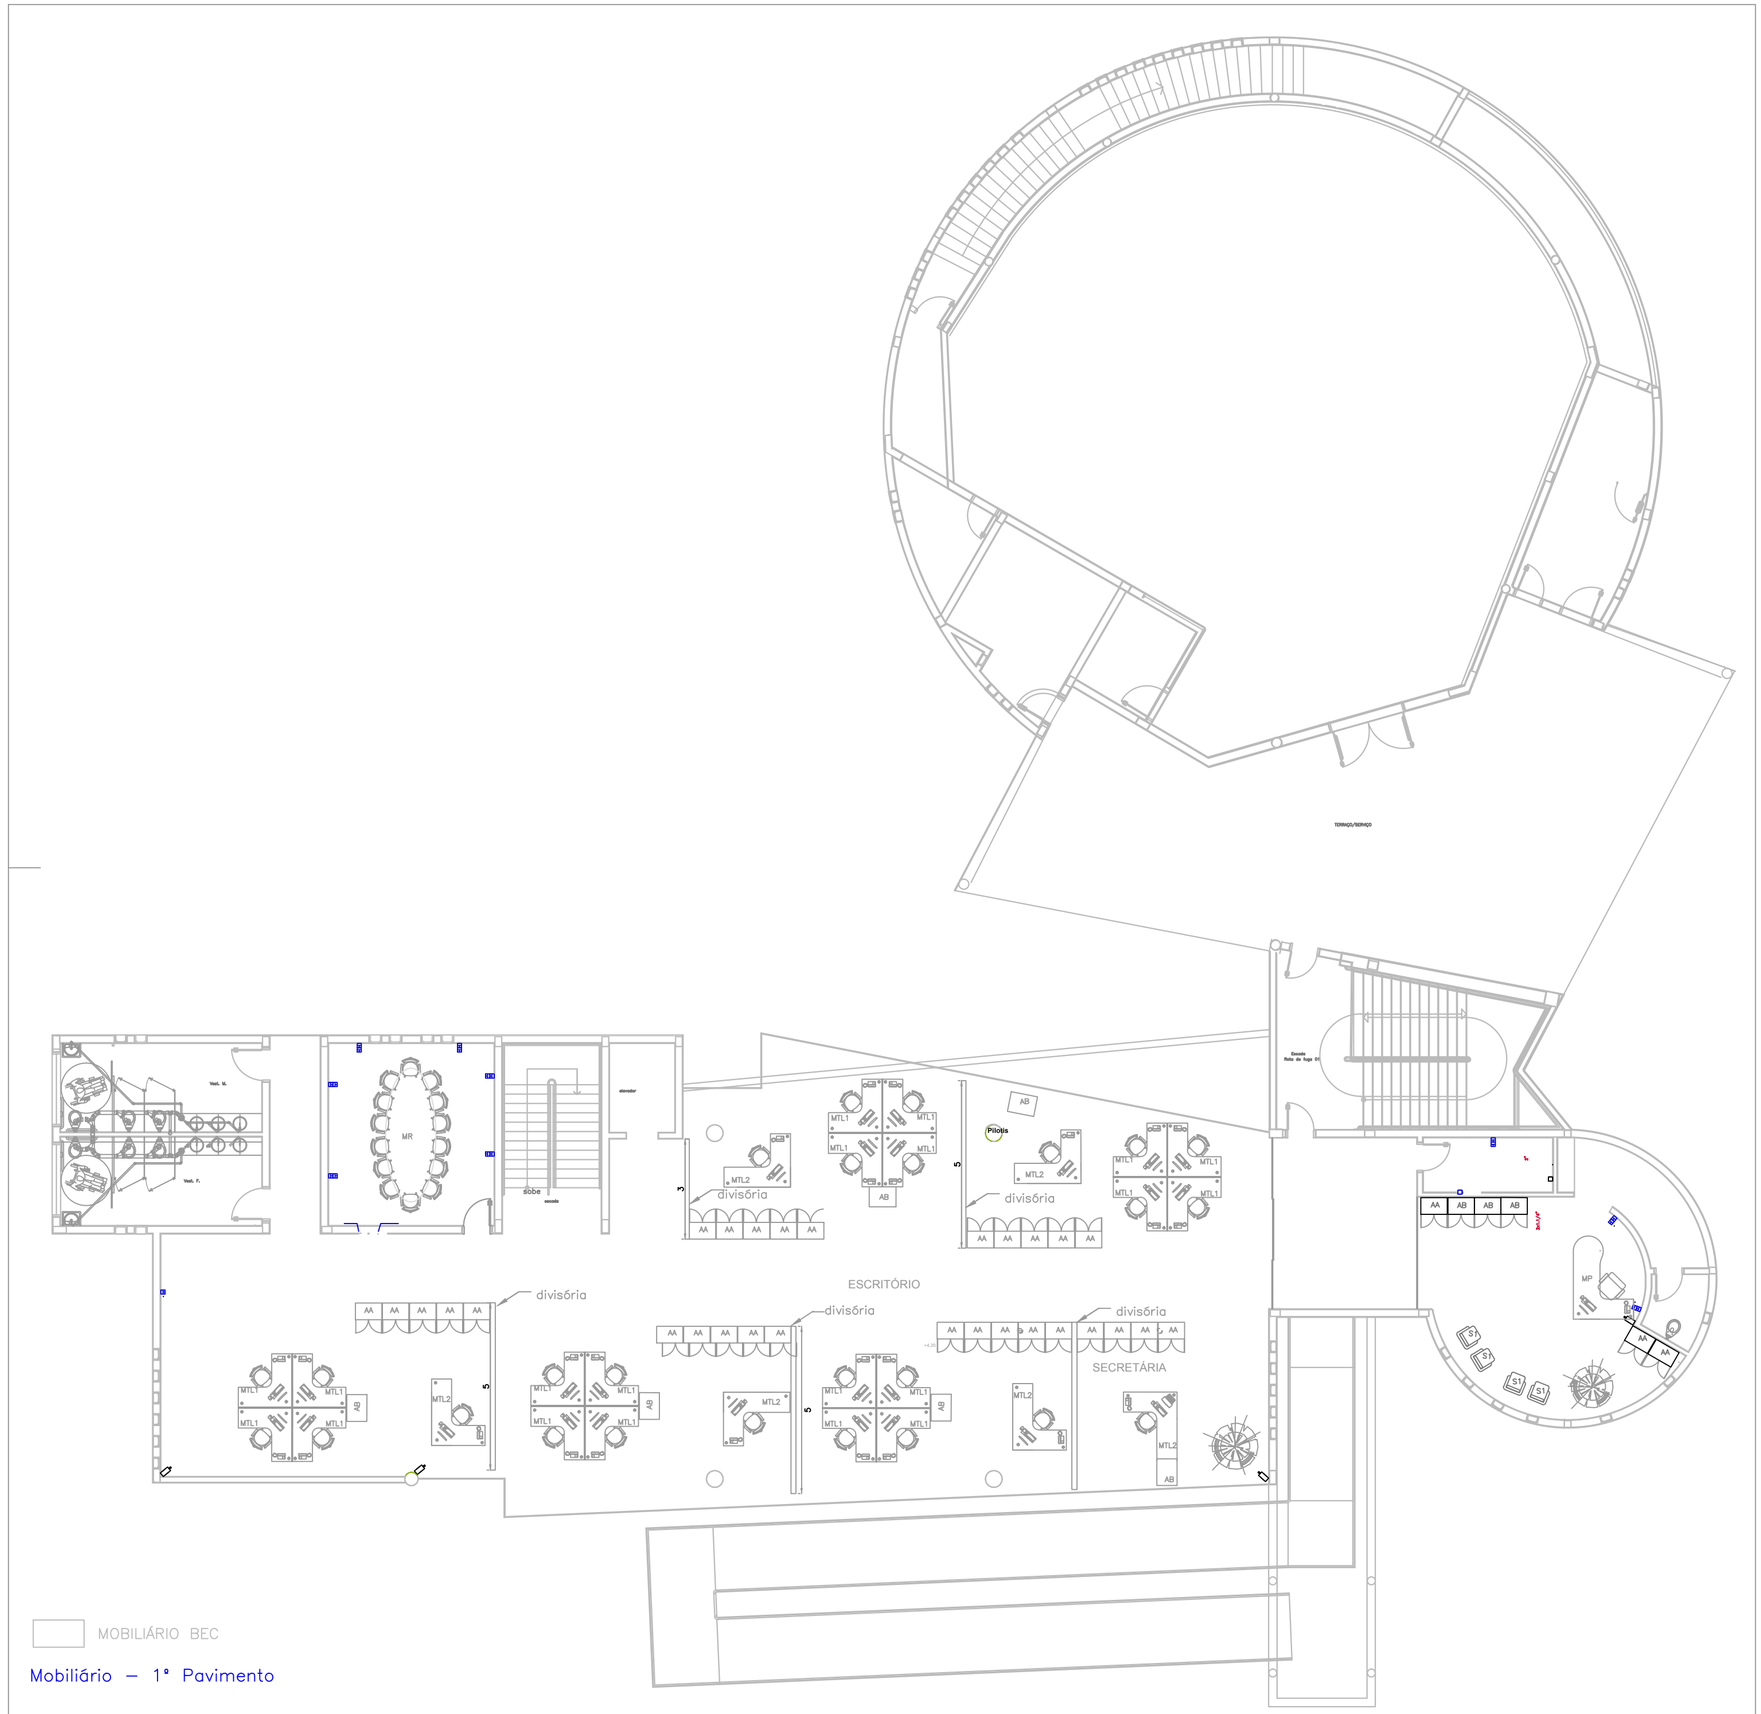

Mobiliário – 1º Pavimento