



SEGUNDO PAVIMENTO

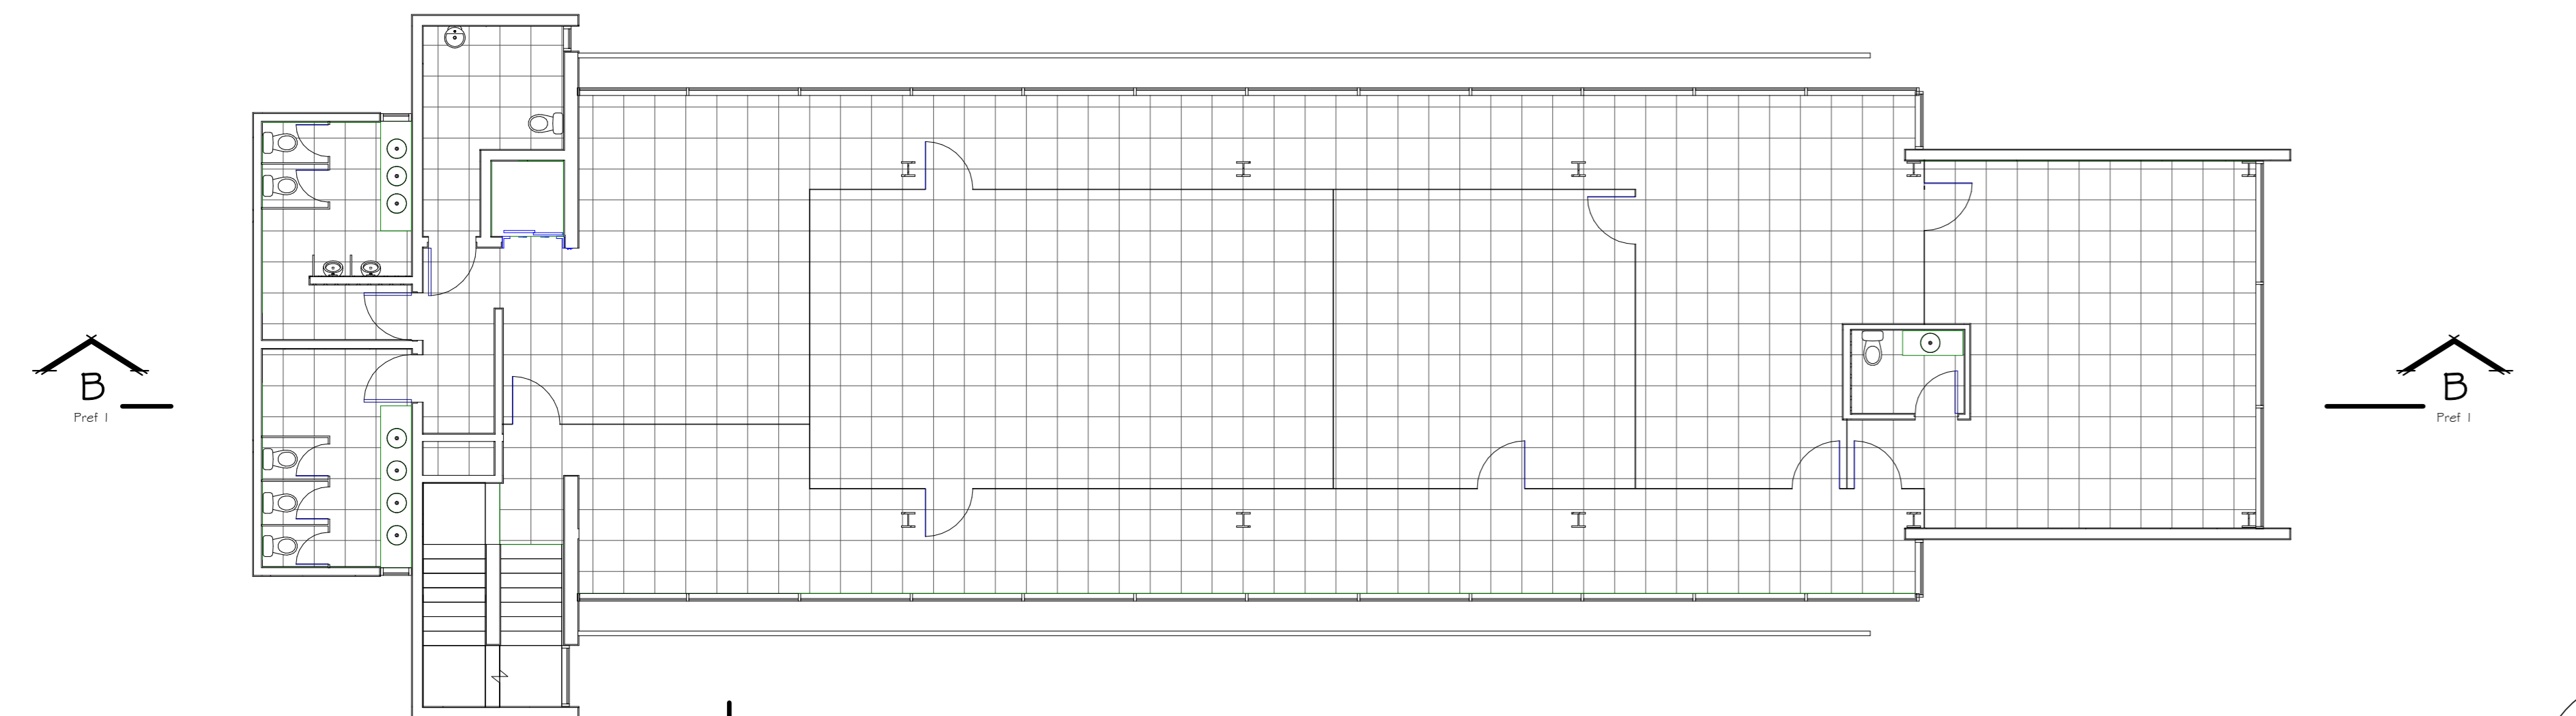


PRIMEIRO PAVIMENTO




MEZANINO

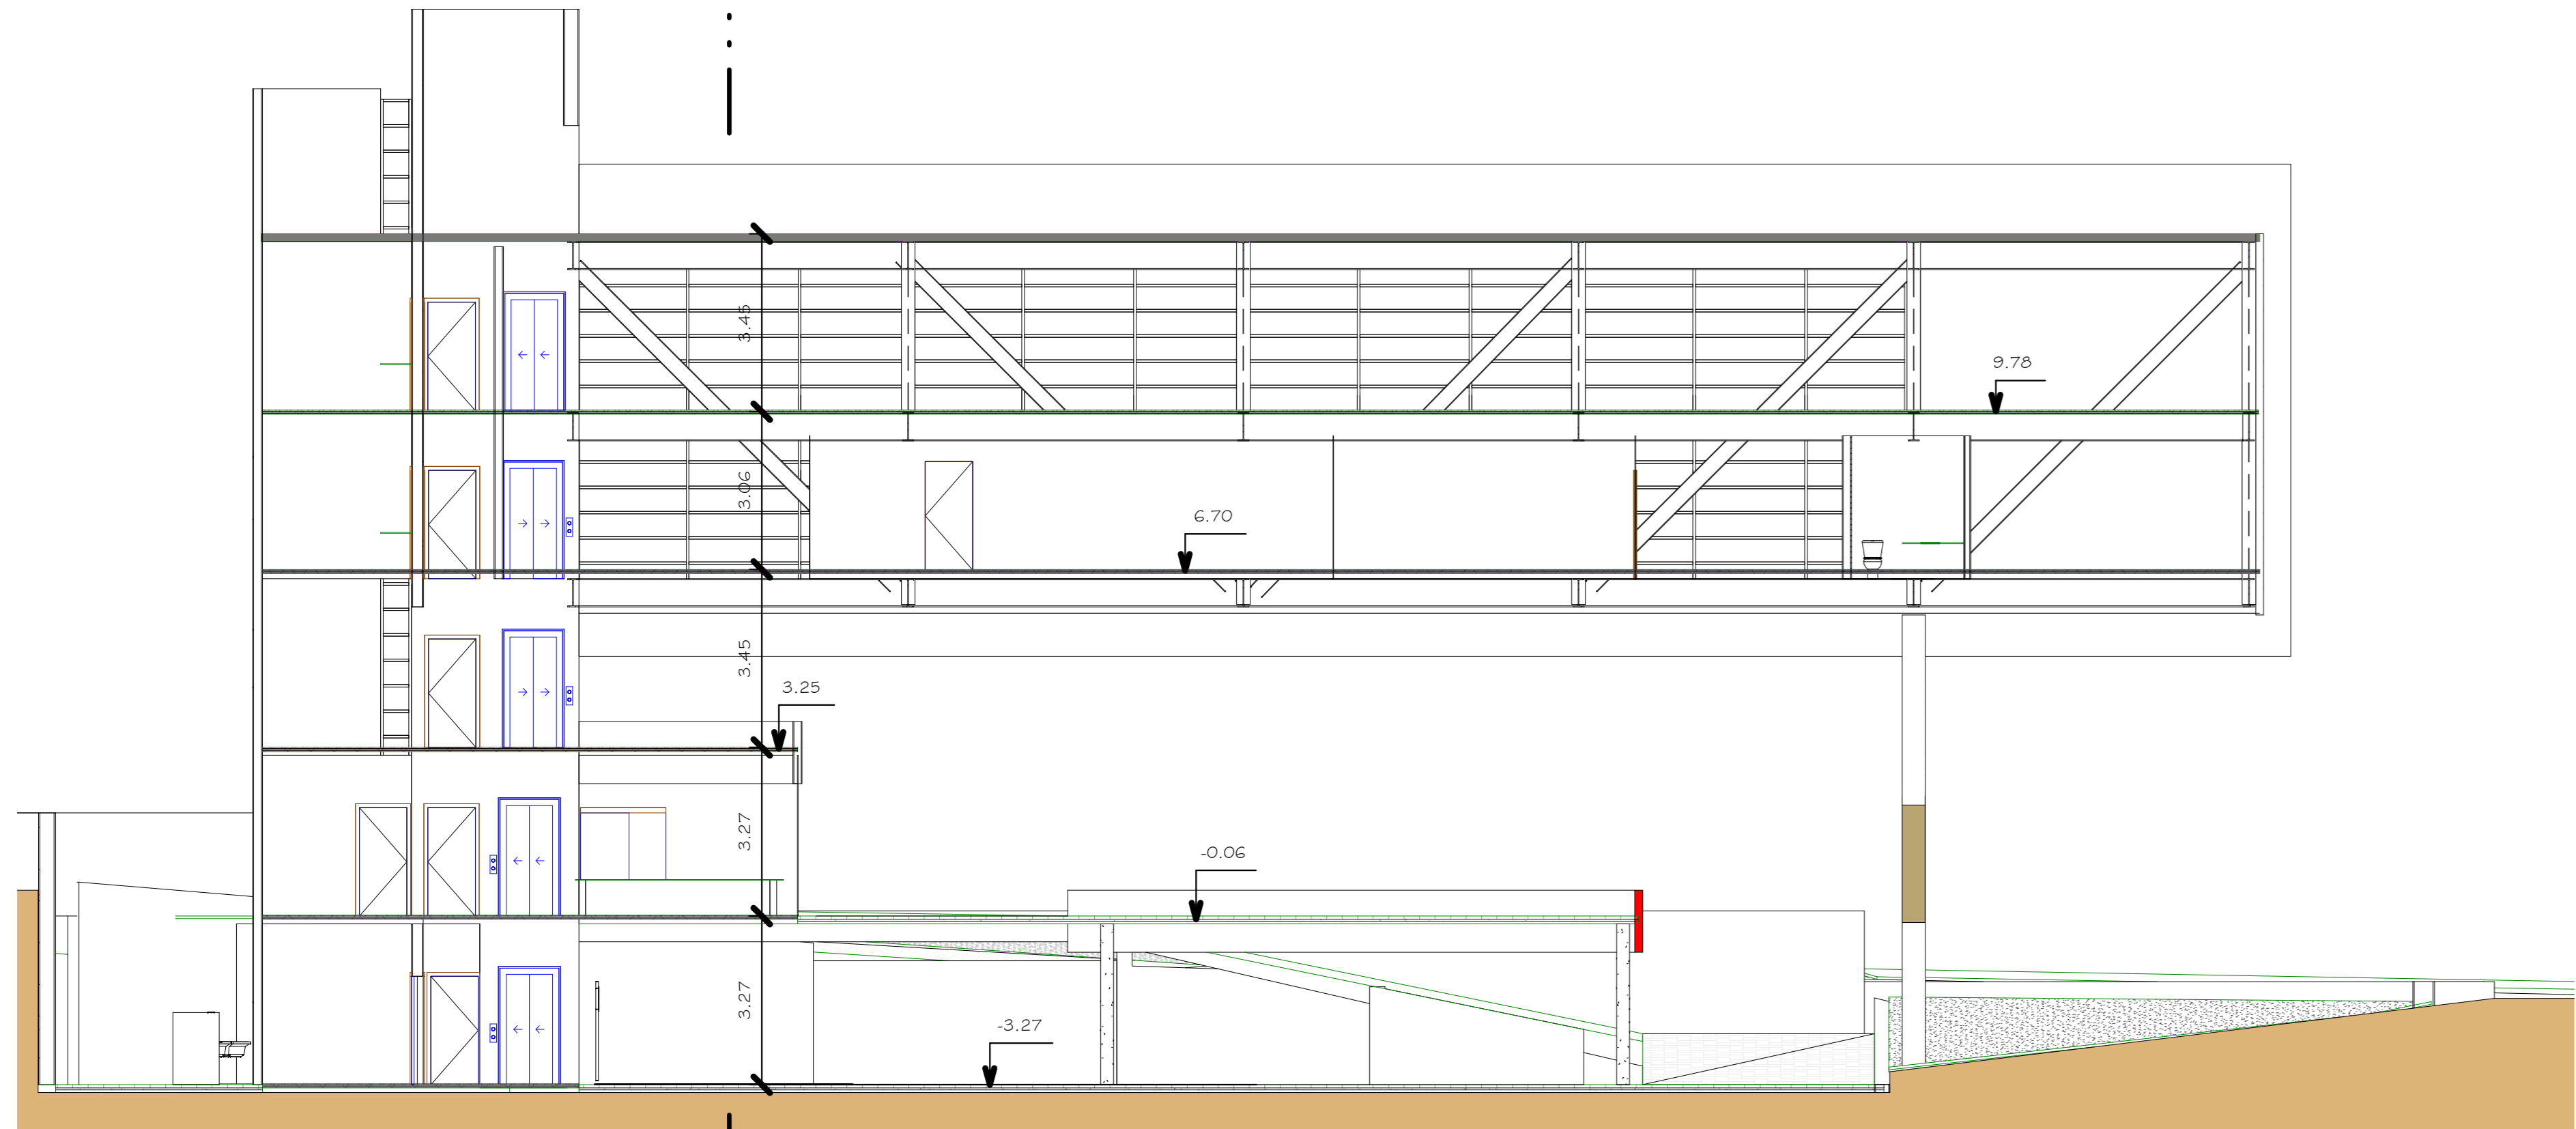


CORTE BB

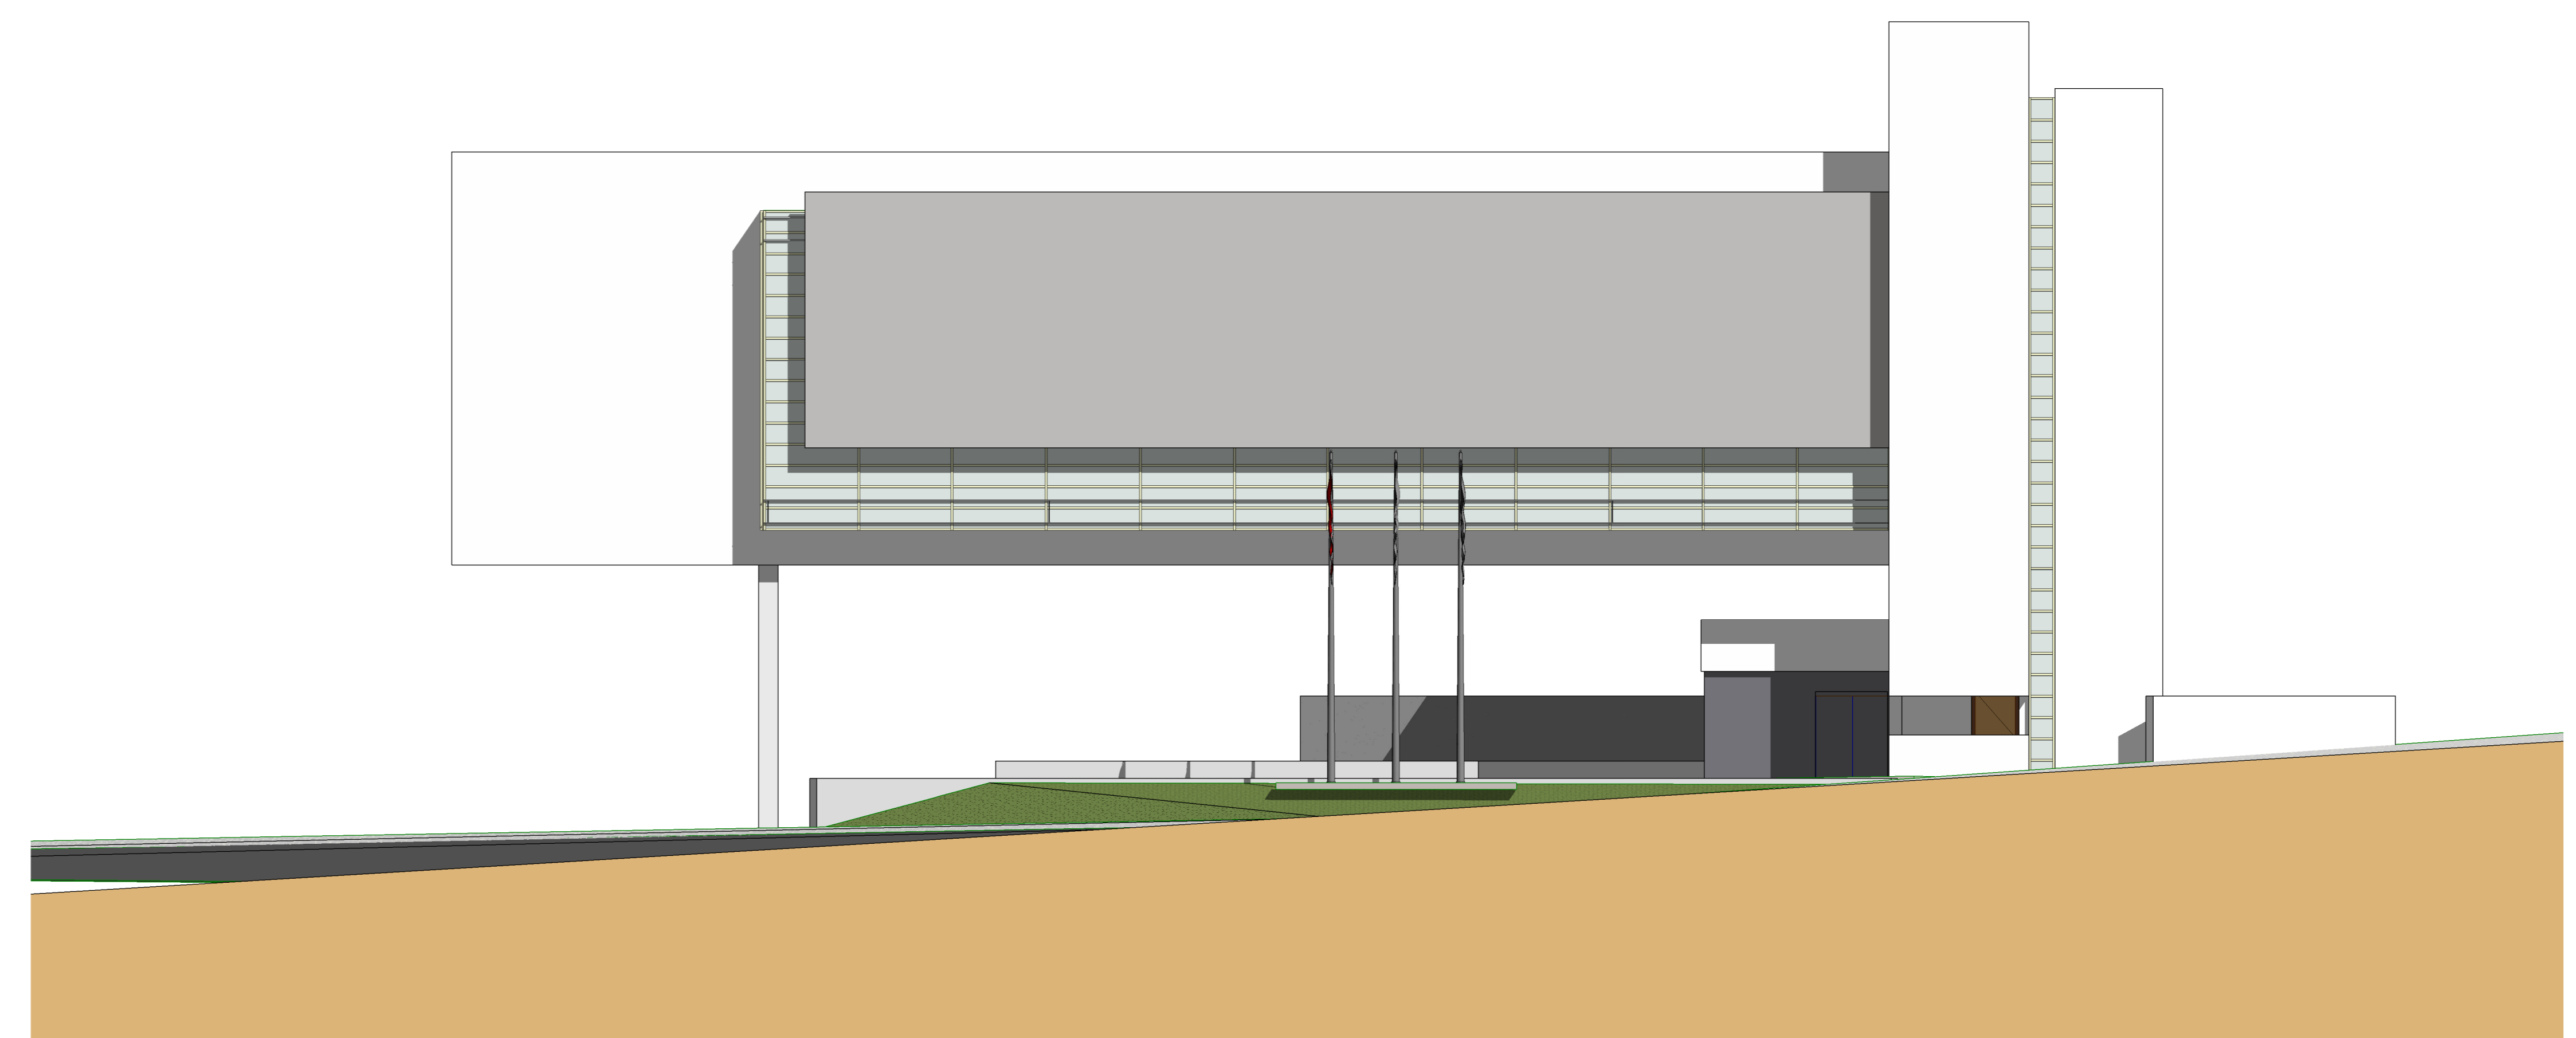

ELEVAÇÃO LESTE

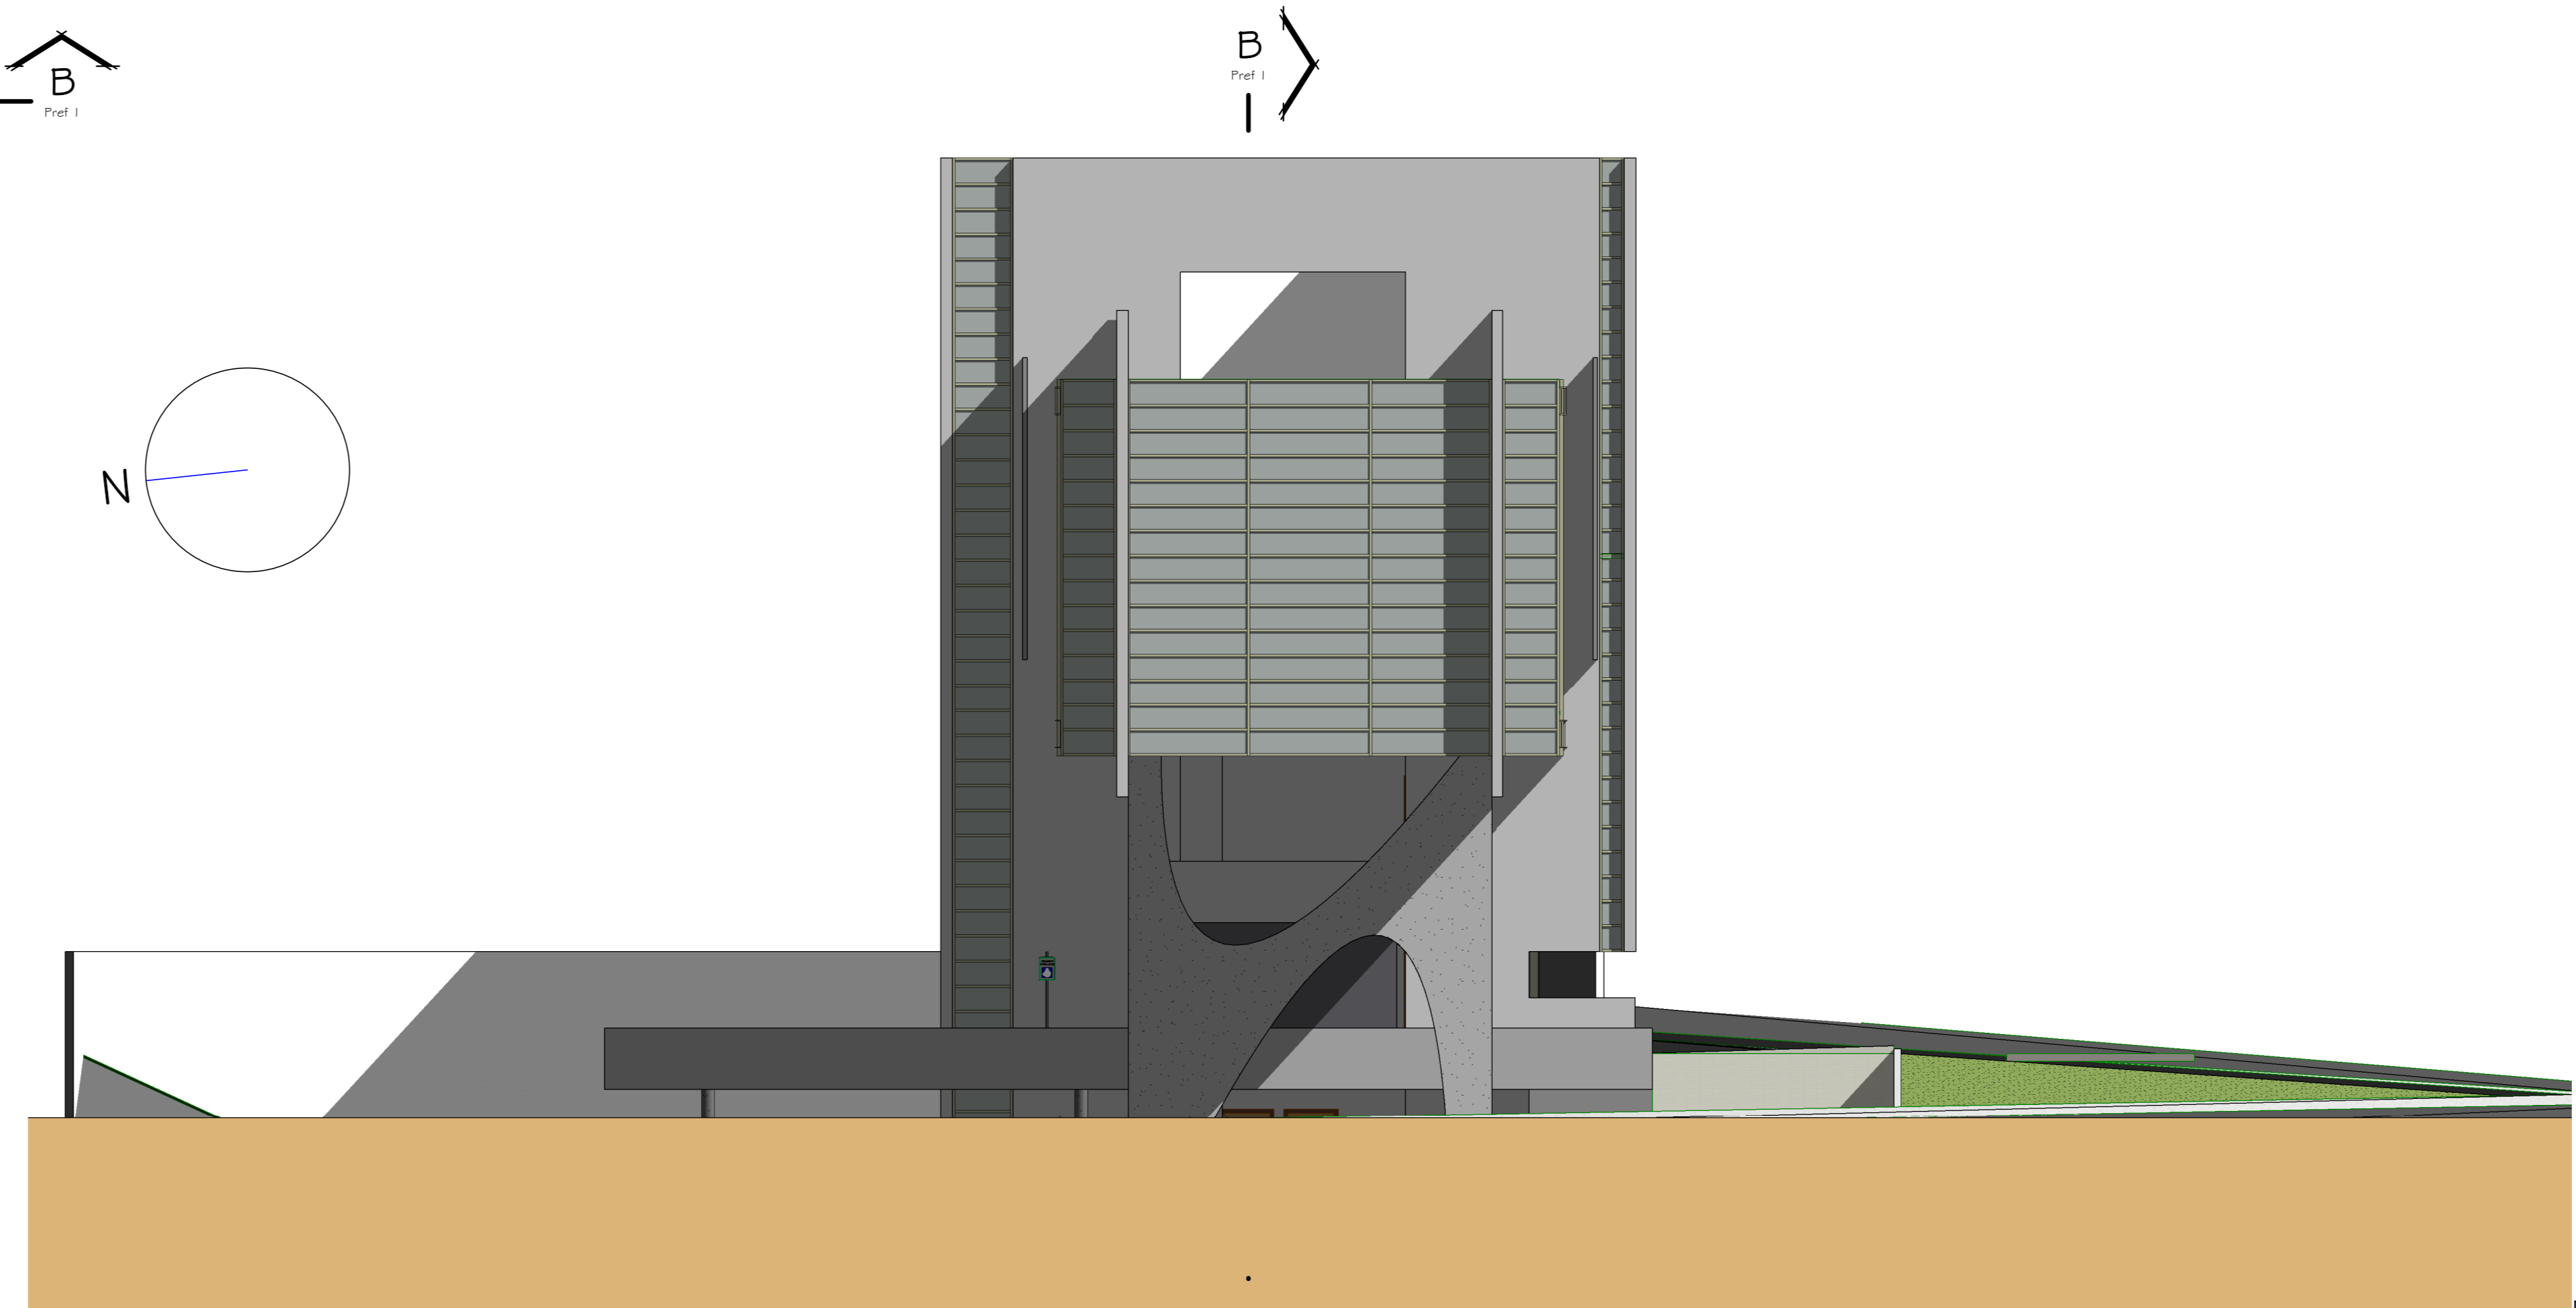


ELEVAÇÃO SUL

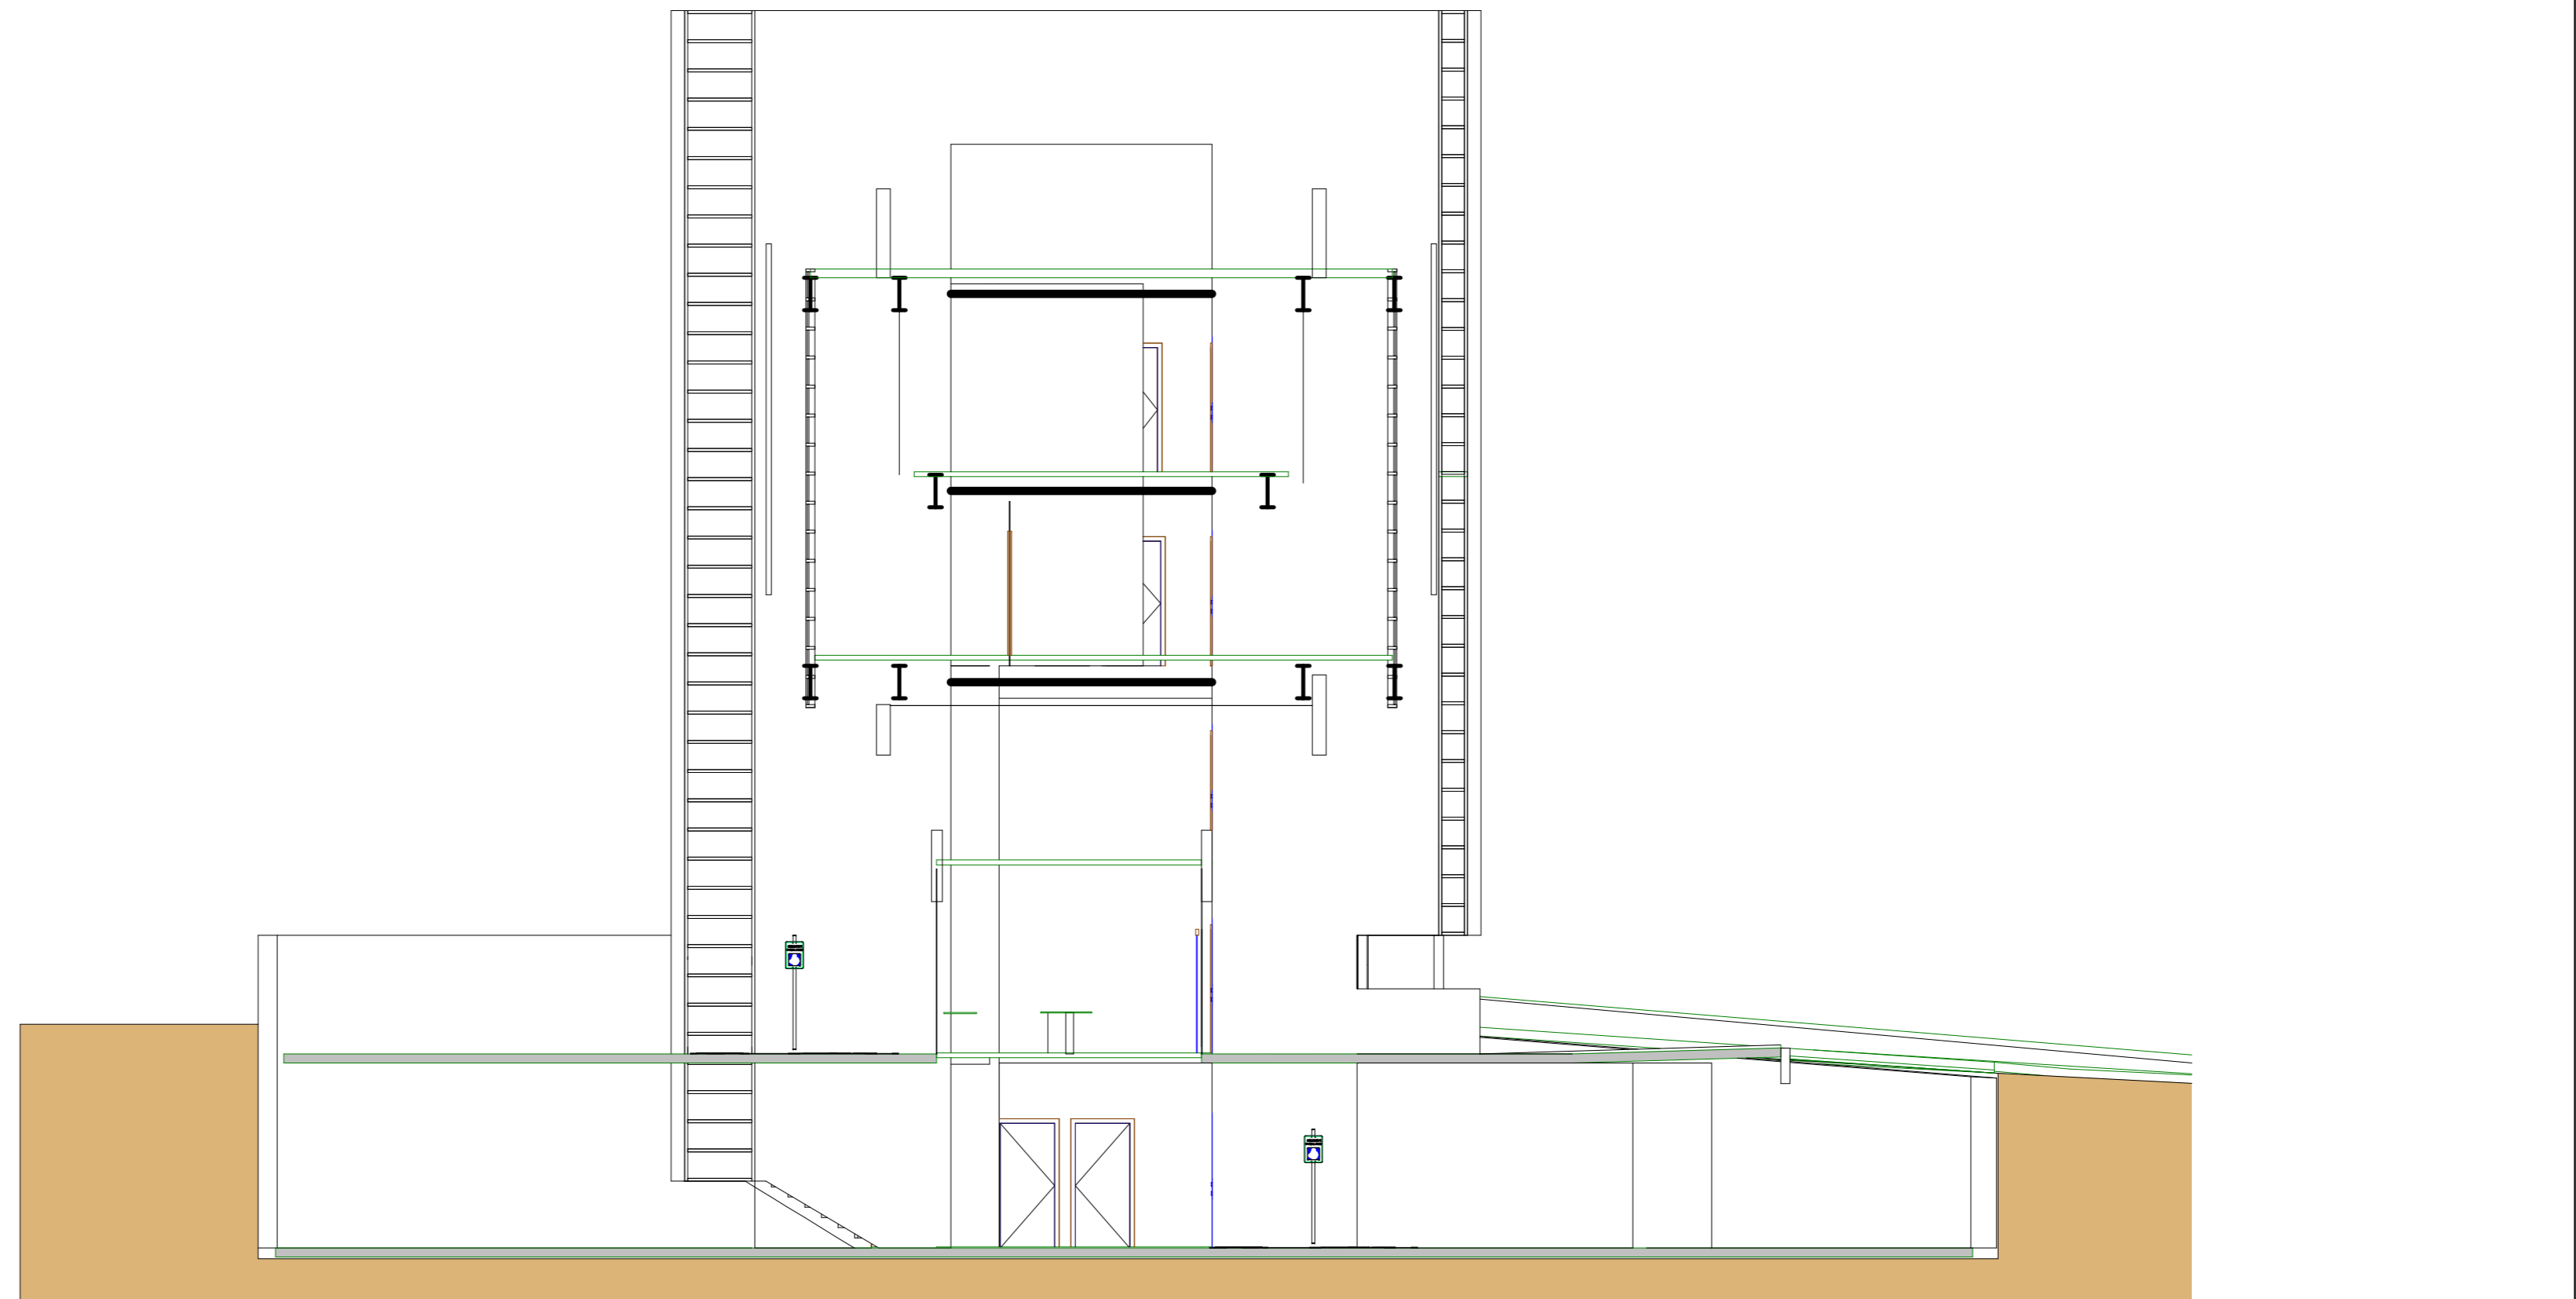


CORTE AA


PROJETO DE ARQUITETURA		FOLHA ÚNICA																
TÍTULO: PROJETO PARA SEDE REGIONAL DO TRIBUNAL DE CONTAS DO ESTADO DE SÃO PAULO																		
DENOMINAÇÃO: TCE UR-15 ANDRADINA																		
PROPRIETÁRIO: TRIBUNAL DE CONTAS DO ESTADO DE SÃO PAULO/TCE																		
LOCAL: AVENIDA BARÃO DO RIO BRANCO, ESQUINA COM A RUA VITÓRIO GUARACIABA QUADRA 602, LOTE 09																		
ESCALA: 1:100 E INDICADA																		
SITUAÇÃO: (SÍ ESCALA)																		
<small>PROJETO DE ARQUITETURA</small> <small>PROJETAÇÃO: CARLOS ROBERTO DE MACHADO</small> 
<small>ÁREA DO TERRENO:</small> <small>ÁREA DO COBERTOR:</small> <small>ÁREA ÚTIL:</small> <small>ÁREA TOTAL:</small>																		
QUADRO DE ÁREAS (m²): <table border="1"> <tr> <td>2 Pav</td> <td>273,16</td> </tr> <tr> <td>1 Pav</td> <td>366,42</td> </tr> <tr> <td>Mezani</td> <td>82,25</td> </tr> <tr> <td>Térreo</td> <td>83,62</td> </tr> <tr> <td>Piso</td> <td>317,13</td> </tr> <tr> <td>Subsolo</td> <td>85,71</td> </tr> <tr> <td>Garagem</td> <td>537,14</td> </tr> <tr> <td>Total</td> <td>1745,45</td> </tr> </table>			2 Pav	273,16	1 Pav	366,42	Mezani	82,25	Térreo	83,62	Piso	317,13	Subsolo	85,71	Garagem	537,14	Total	1745,45
2 Pav	273,16																	
1 Pav	366,42																	
Mezani	82,25																	
Térreo	83,62																	
Piso	317,13																	
Subsolo	85,71																	
Garagem	537,14																	
Total	1745,45																	
<small>PROJETAÇÃO: CARLOS ROBERTO DE MACHADO</small> 

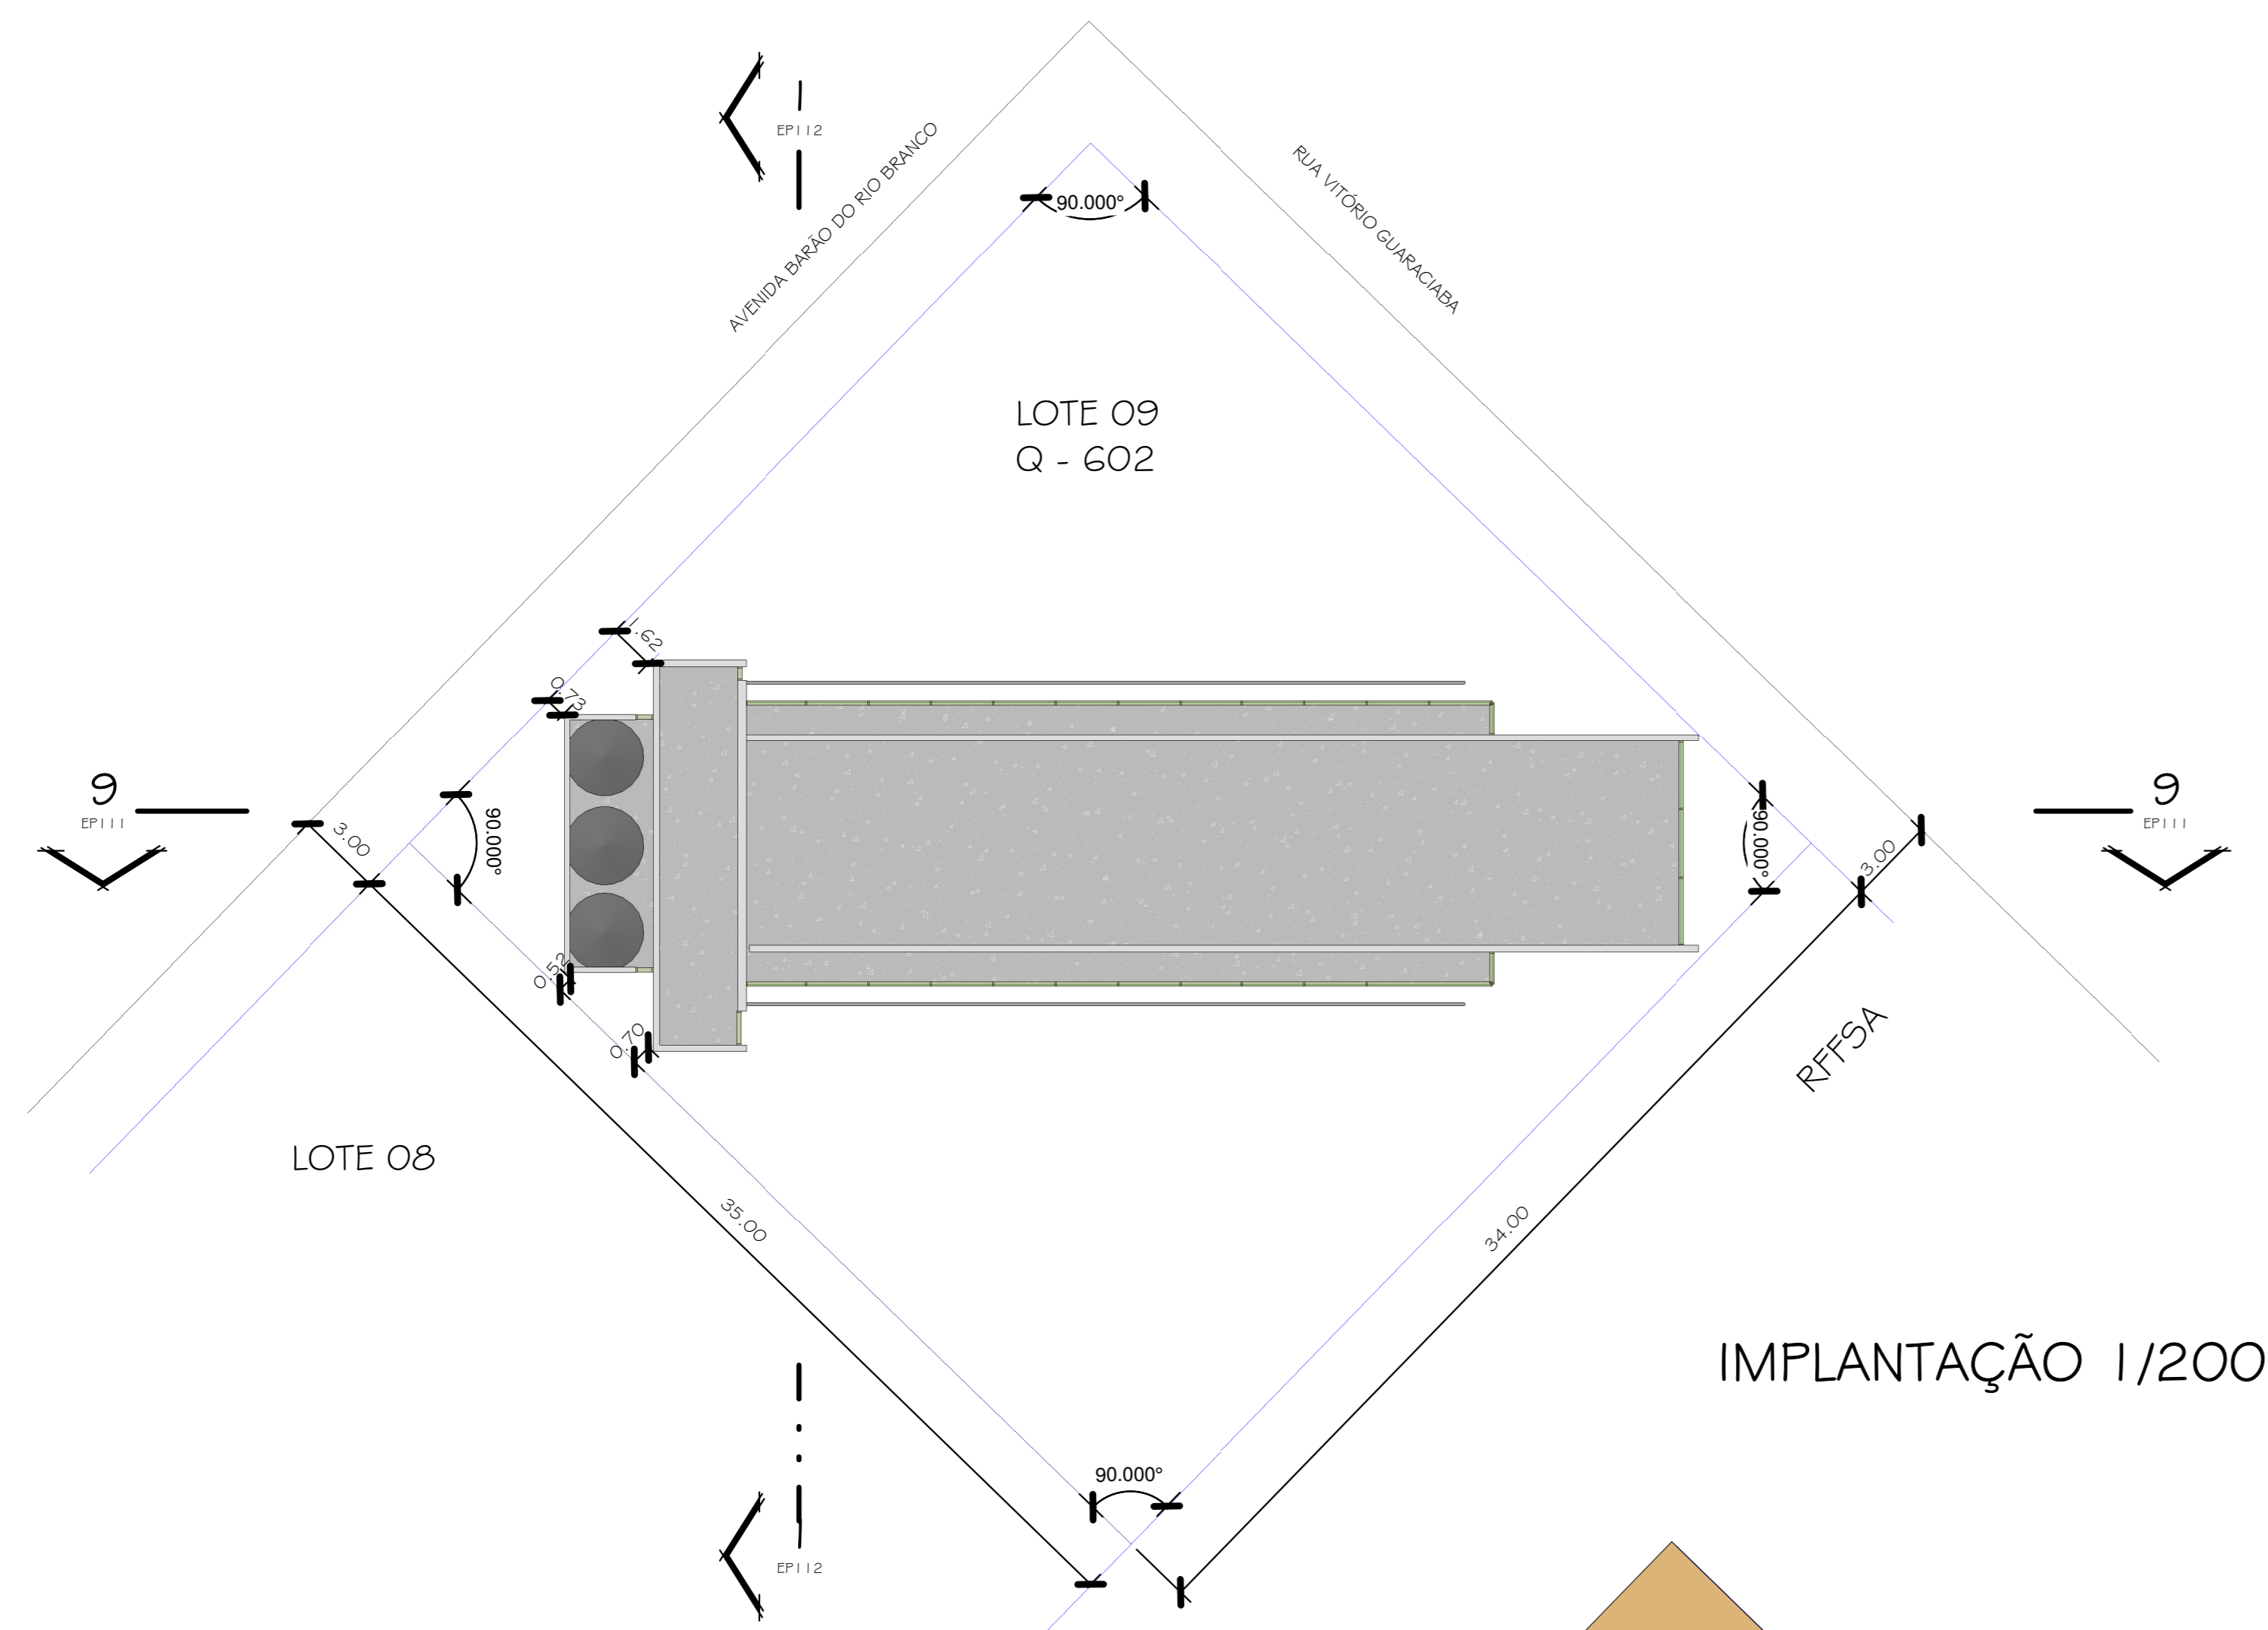


IMPLANTAÇÃO 1/200

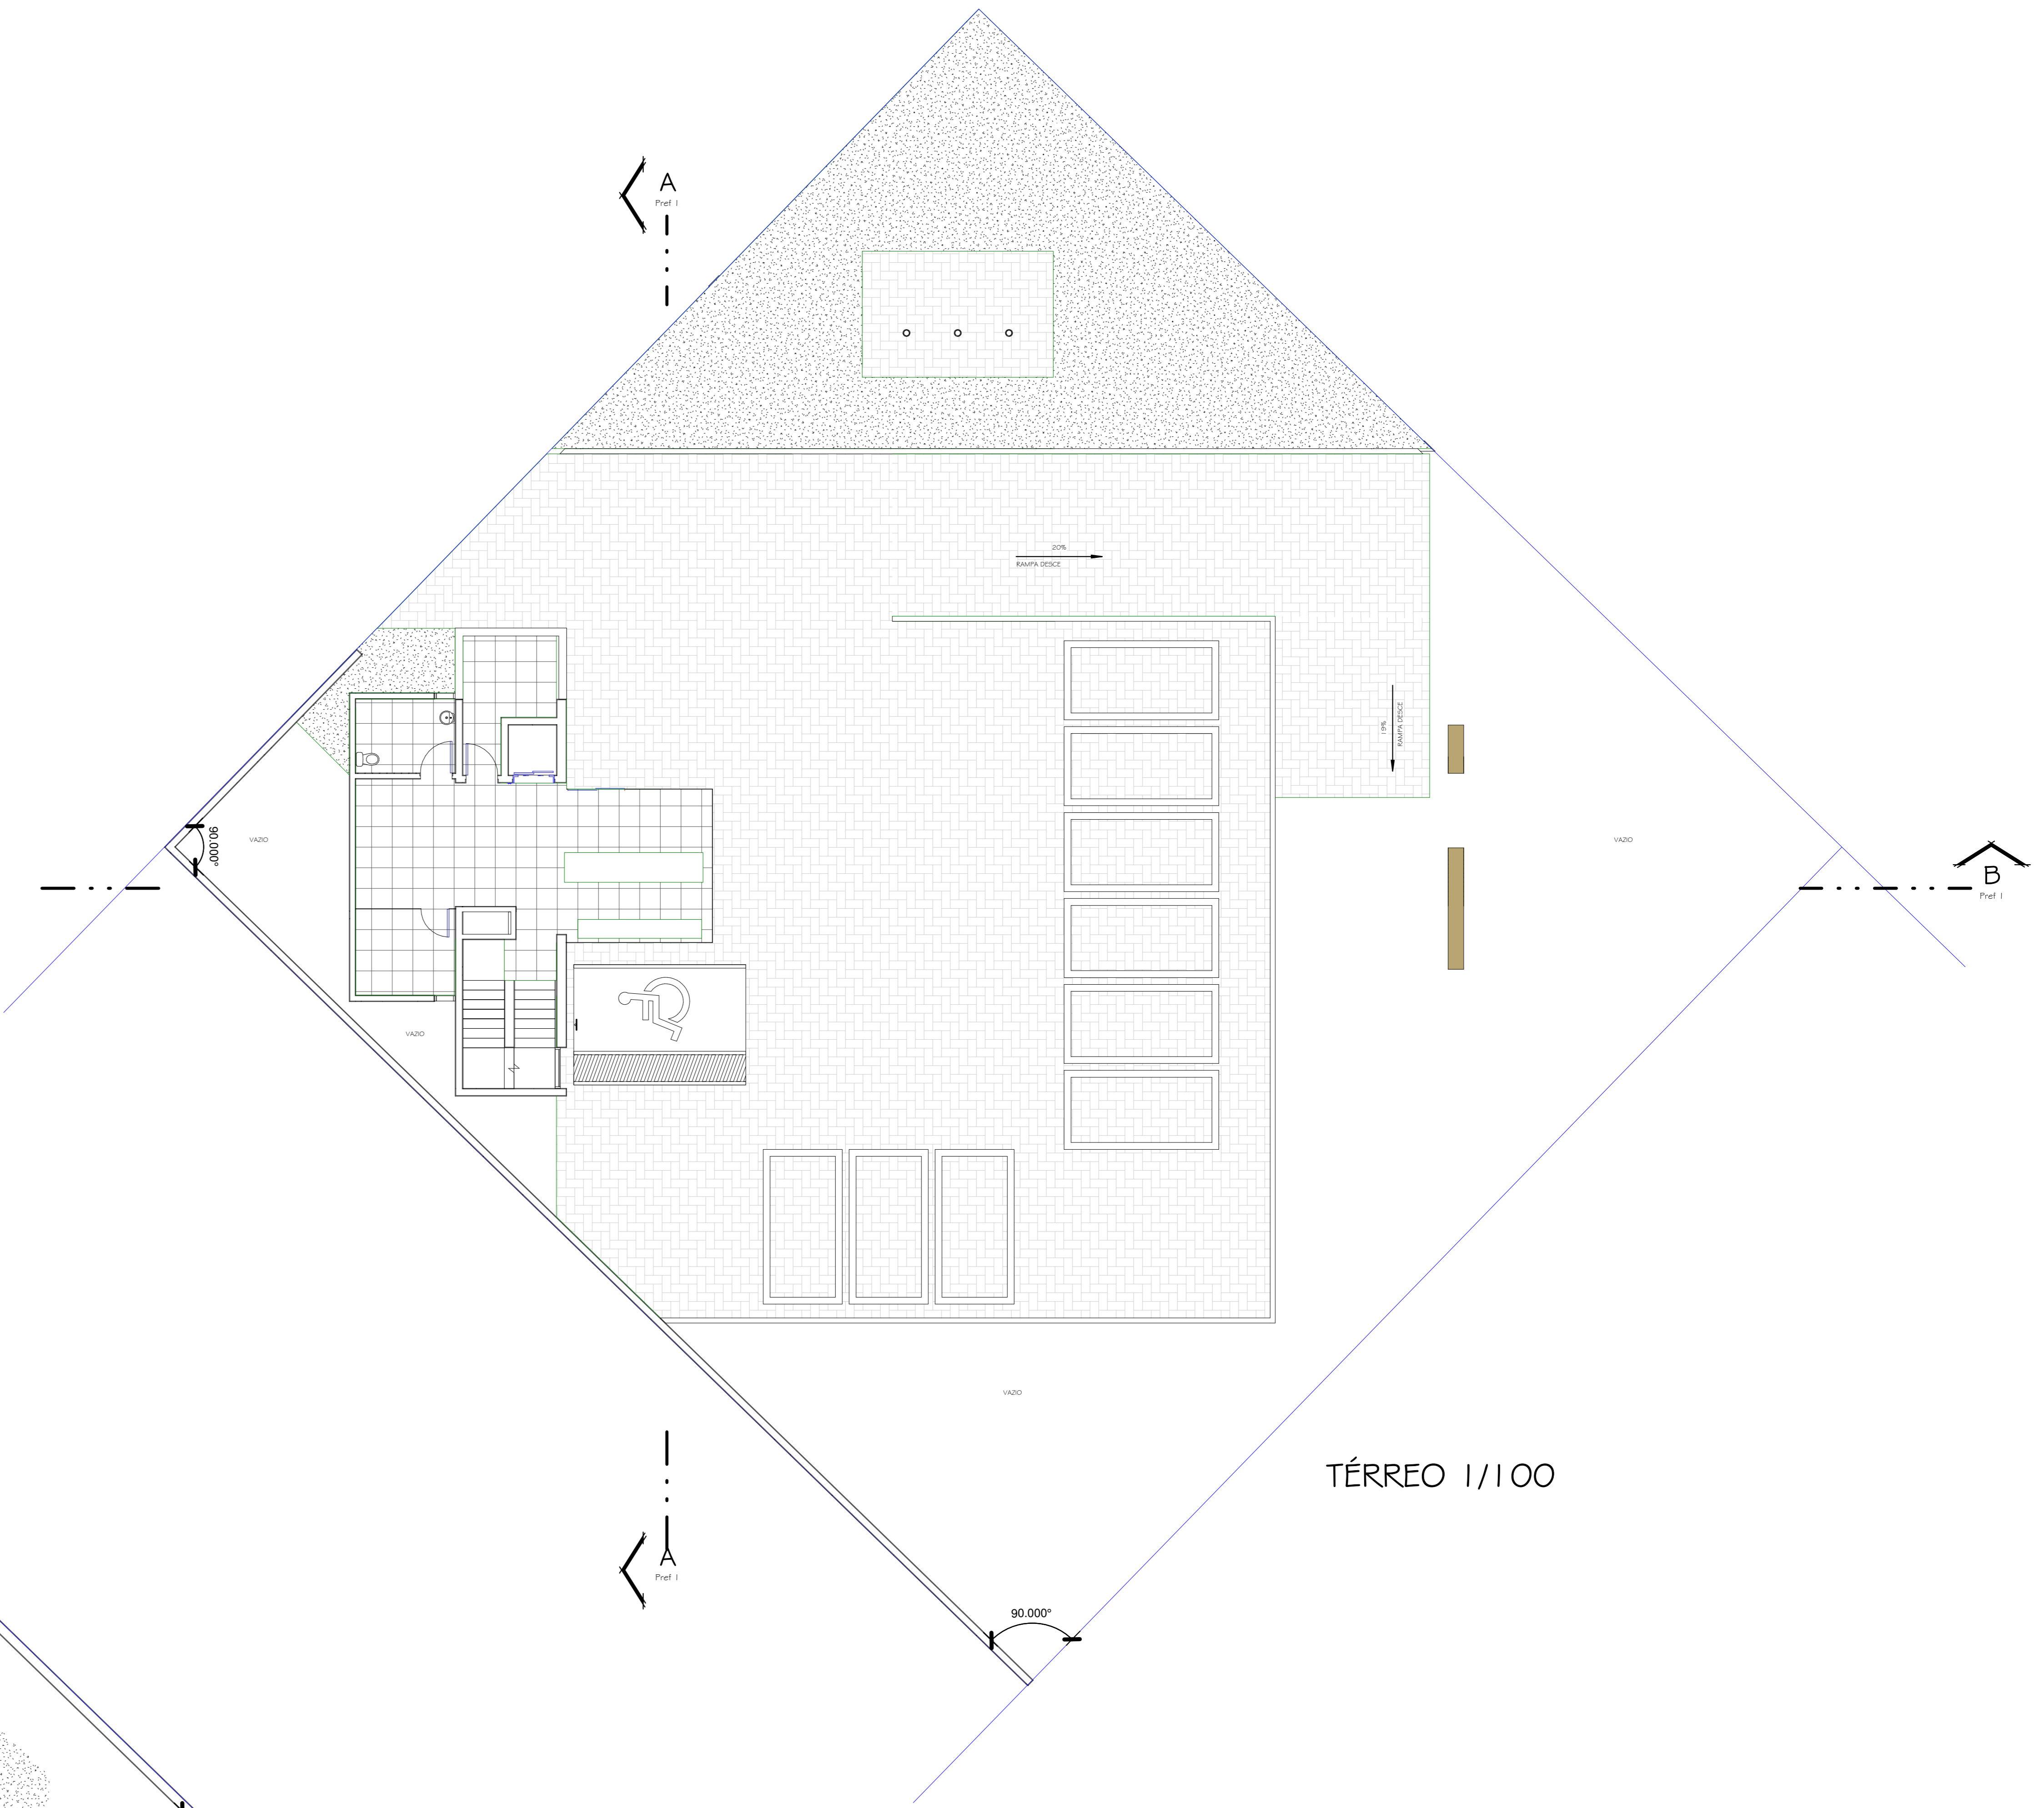

TÉRREO 1/100

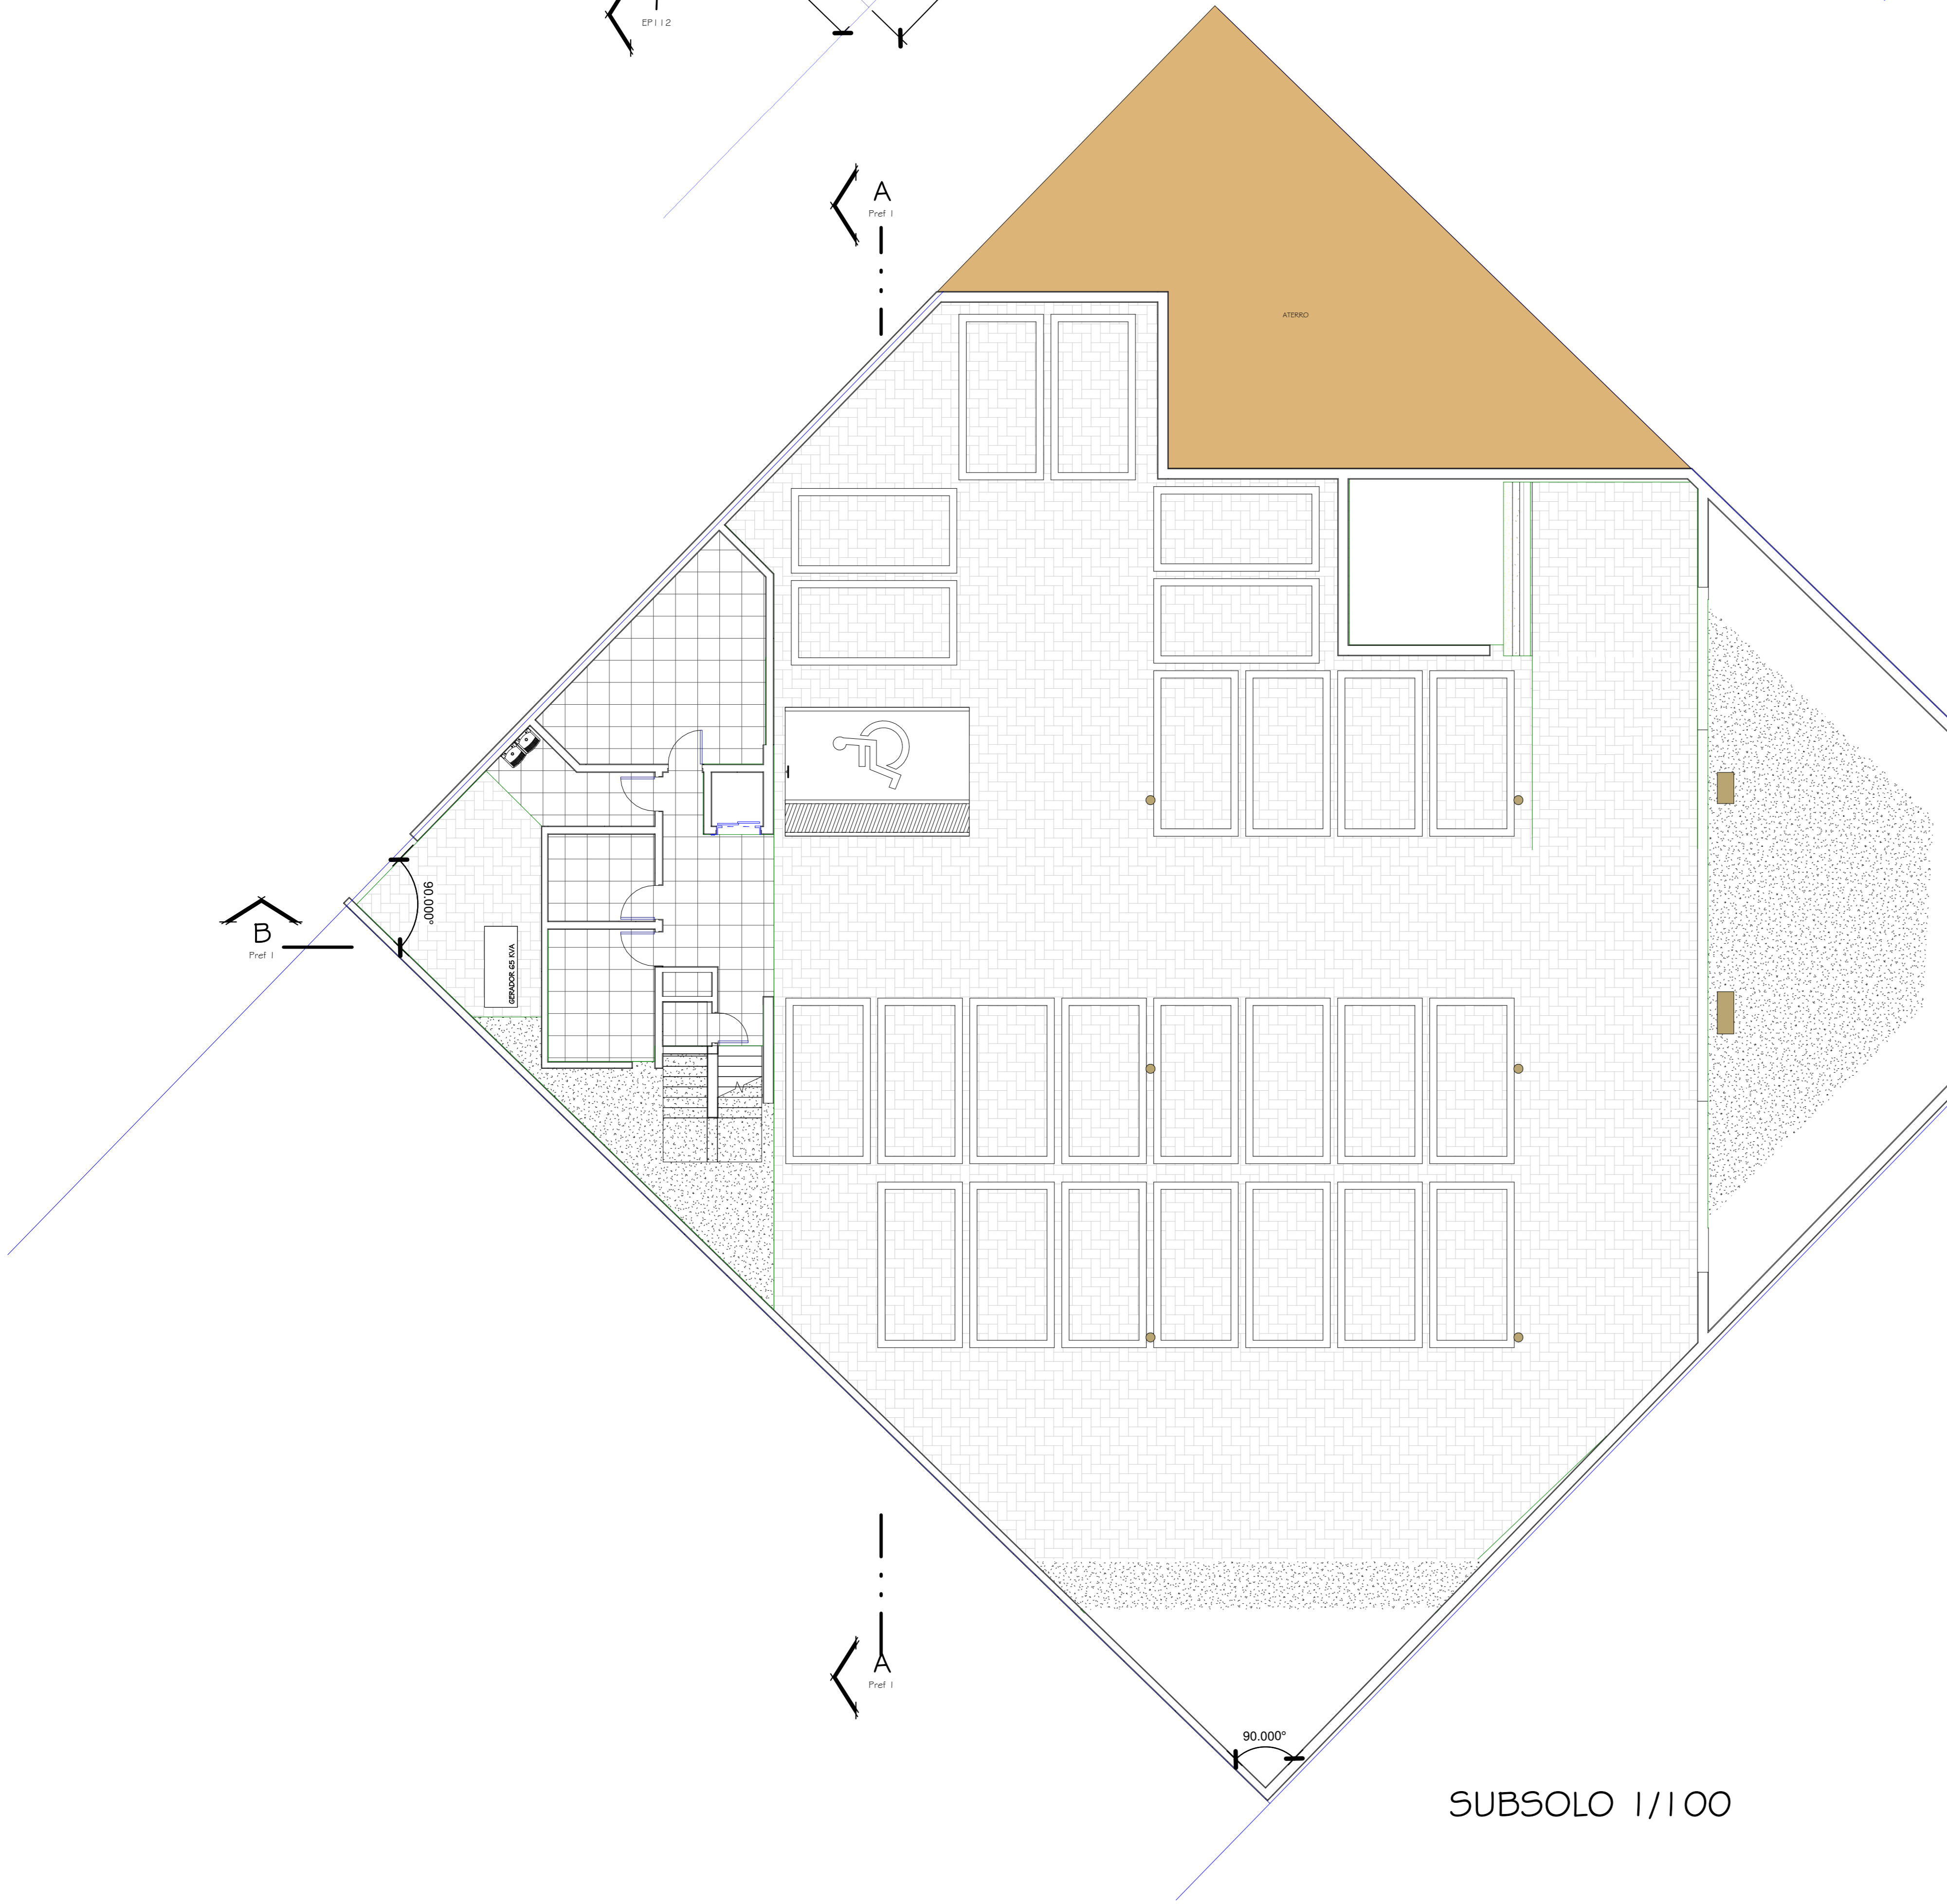

SUBSOLO 1/100

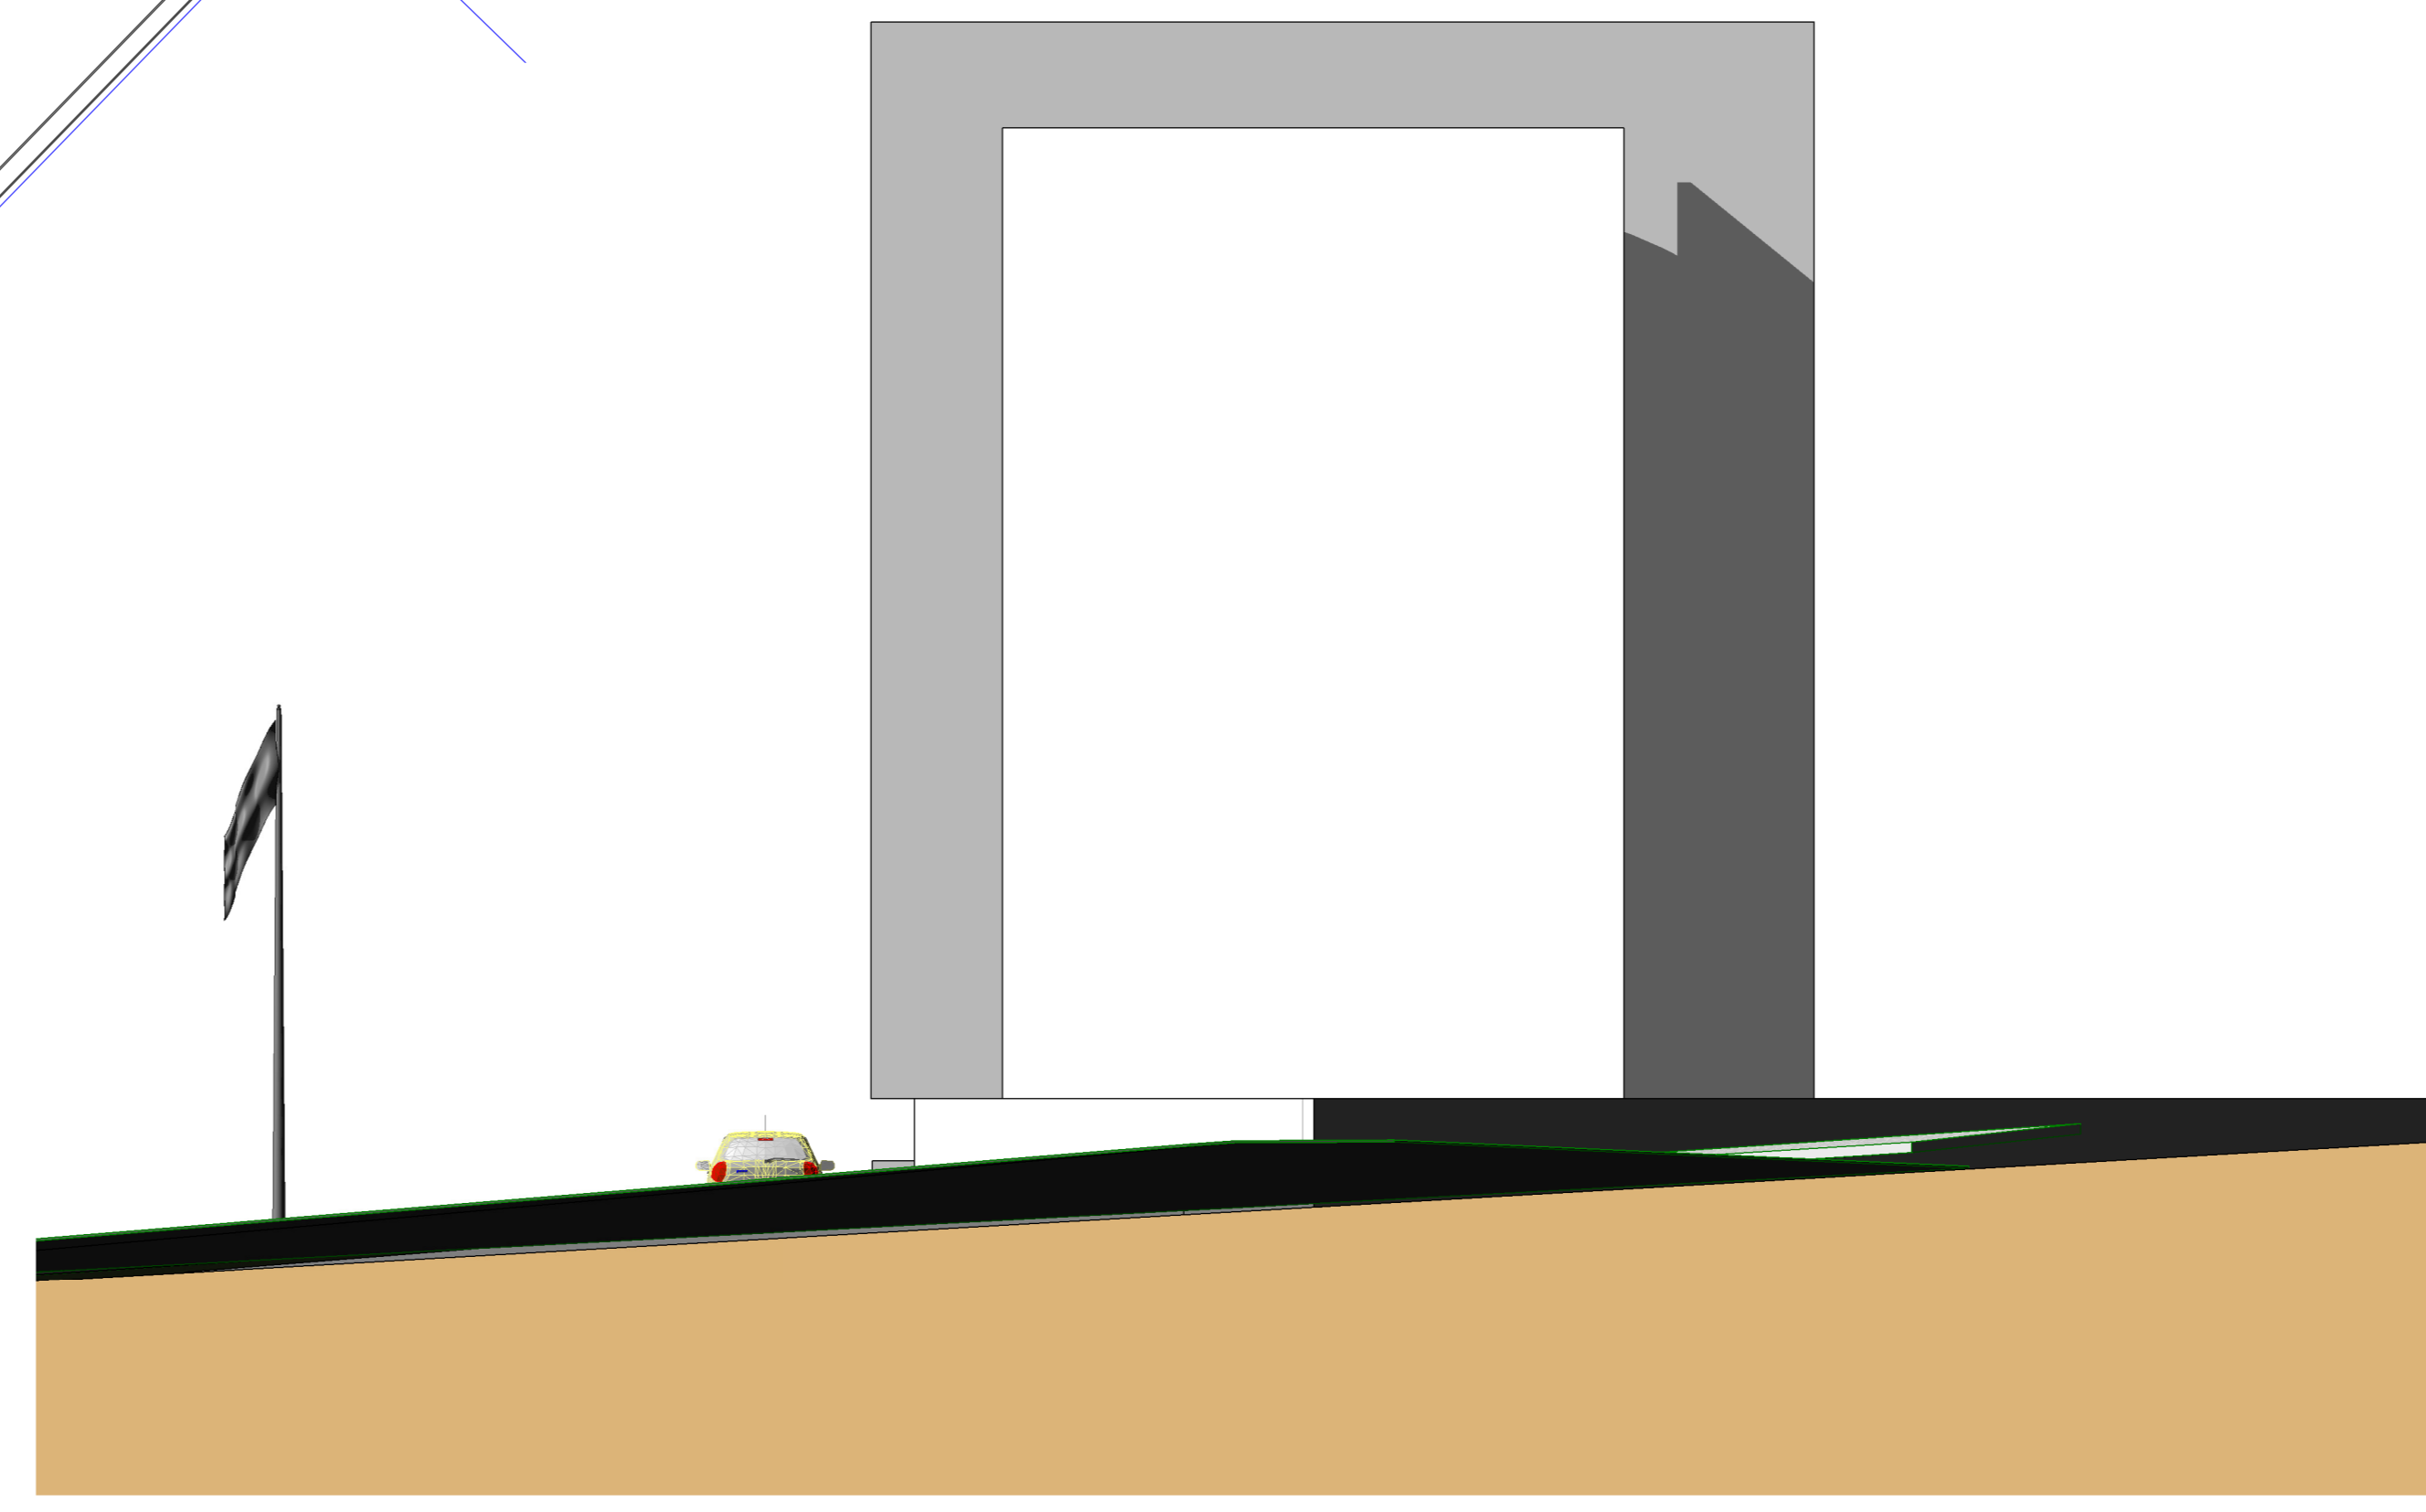

ELEVAÇÃO NORTE 1/100

PROJETO DE ARQUITETURA		FOLHA ÚNICA
<p>TÍTULO: PROJETO PARA SEDE REGIONAL DO TRIBUNAL DE CONTAS DO ESTADO DE SÃO PAULO</p> <p>DENOMINAÇÃO: TCE UR-15 ANDRADINA</p> <p>PROPRIETÁRIO: TRIBUNAL DE CONTAS DO ESTADO DE SÃO PAULO/TCE</p> <p>LOCAL: AVENIDA BARÃO DO RIO BRANCO, ESQUINA COM A RUA VITÓRIO GUARACIABA QUADRA 602, LOTE 09</p> <p>ESCALA: 1:100 E INDICADA</p>		
SITUAÇÃO: (SÍMBOLO)		
QUADRO DE ÁREAS (m²):		<p>ÁREA DO TERRENO: _____</p> <p>ÁREA DO SUBSOLO: _____</p> <p>ÁREA DA CONSTRUÇÃO: _____</p> <p>ÁREA ÚTIL: _____</p> <p>ÁREA DE PAVIMENTO: _____</p> <p>ÁREA DE PLANTIO: _____</p> <p>ÁREA DE VED. EXTERNA: _____</p> <p>ÁREA DE VED. INTERNA: _____</p> <p>ÁREA DE VED. DE PAVIMENTO: _____</p> <p>ÁREA DE VED. DE PLANTIO: _____</p> <p>ÁREA DE VED. DE VED. EXTERNA: _____</p> <p>ÁREA DE VED. DE VED. INTERNA: _____</p> <p>ÁREA DE VED. DE VED. DE PAVIMENTO: _____</p> <p>ÁREA DE VED. DE VED. DE PLANTIO: _____</p>