Anexo 1 – Layout atual

Anexo 2 – Paredes/Divisórias/Batentes/Drywall a demolir

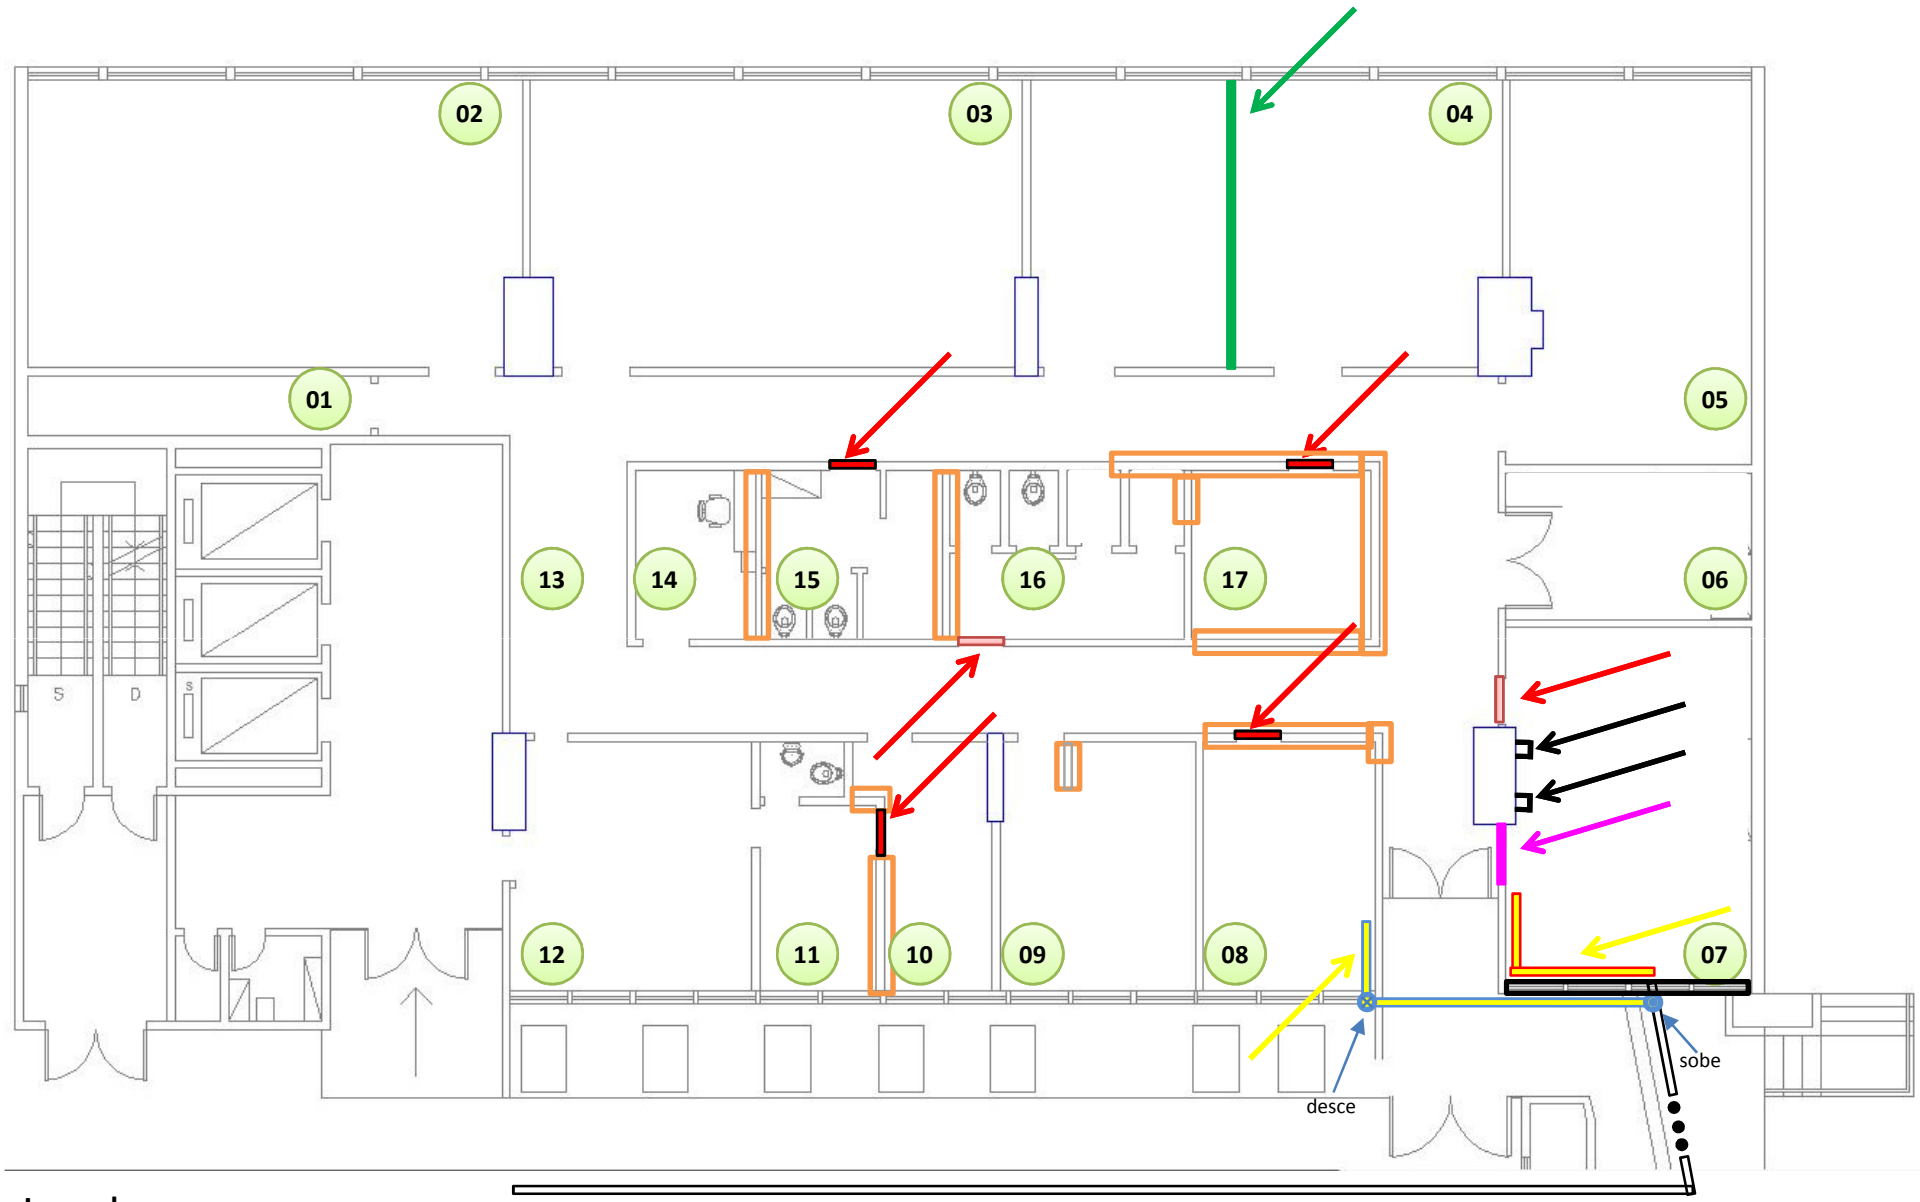

Legenda:

- Parede de alvenaria a ser removida
- Batente metálico a ser removido
- Batente metálico a ser removido (e fechado)
- Tubulação de gás a ser removida
- Tubulação de gás a ser instalada
- Divisória a ser removida
- Chapa metálica a ser removida
- Conjunto de janela a ser removida
- Boneca de gesso verde "drywall"

Anexo 3 – Remoção de forro

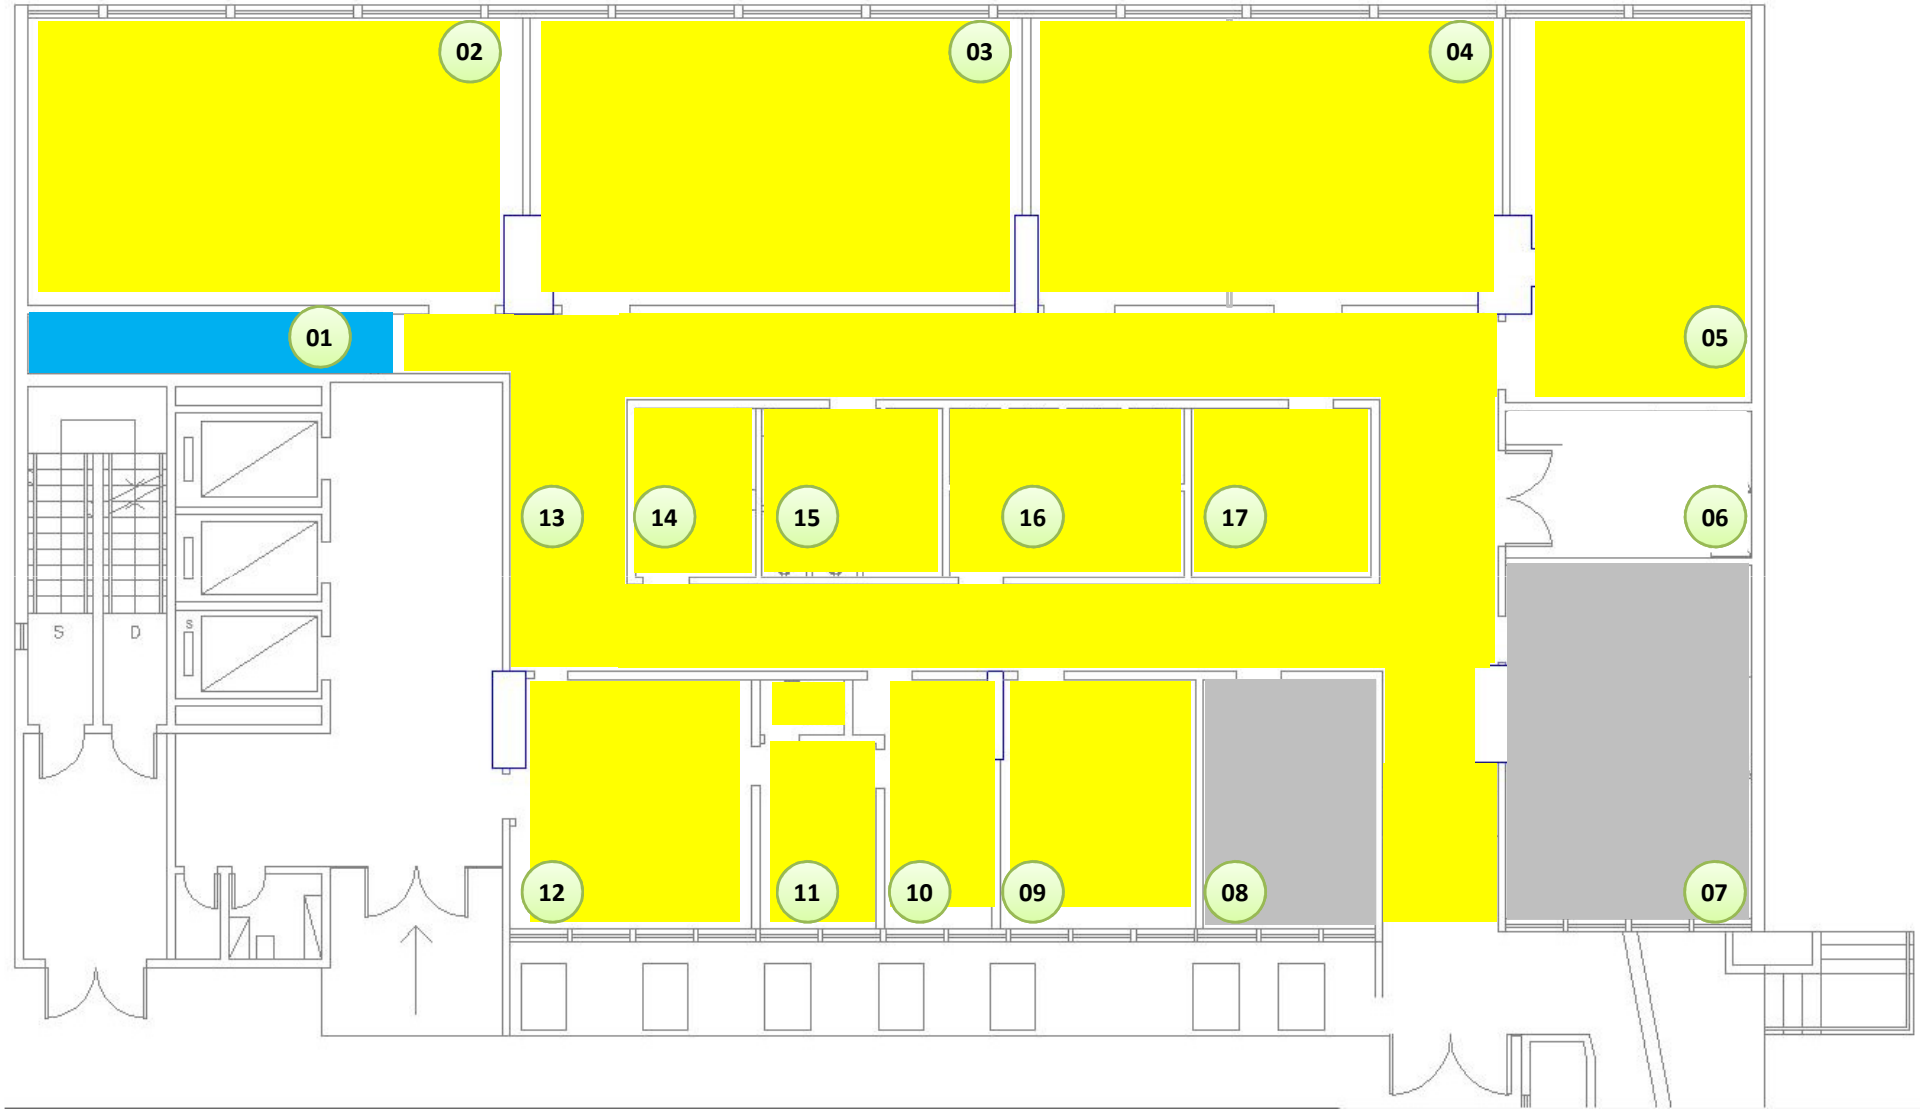

Legenda:

- **Forro de gesso**
- **Forro de PVC**
- **Forro metálico**

Anexo 4 – Remoção de pisos

Legenda:

- **Piso de paviflex**
- **Piso de granilite**

Anexo 5 – Novo layout

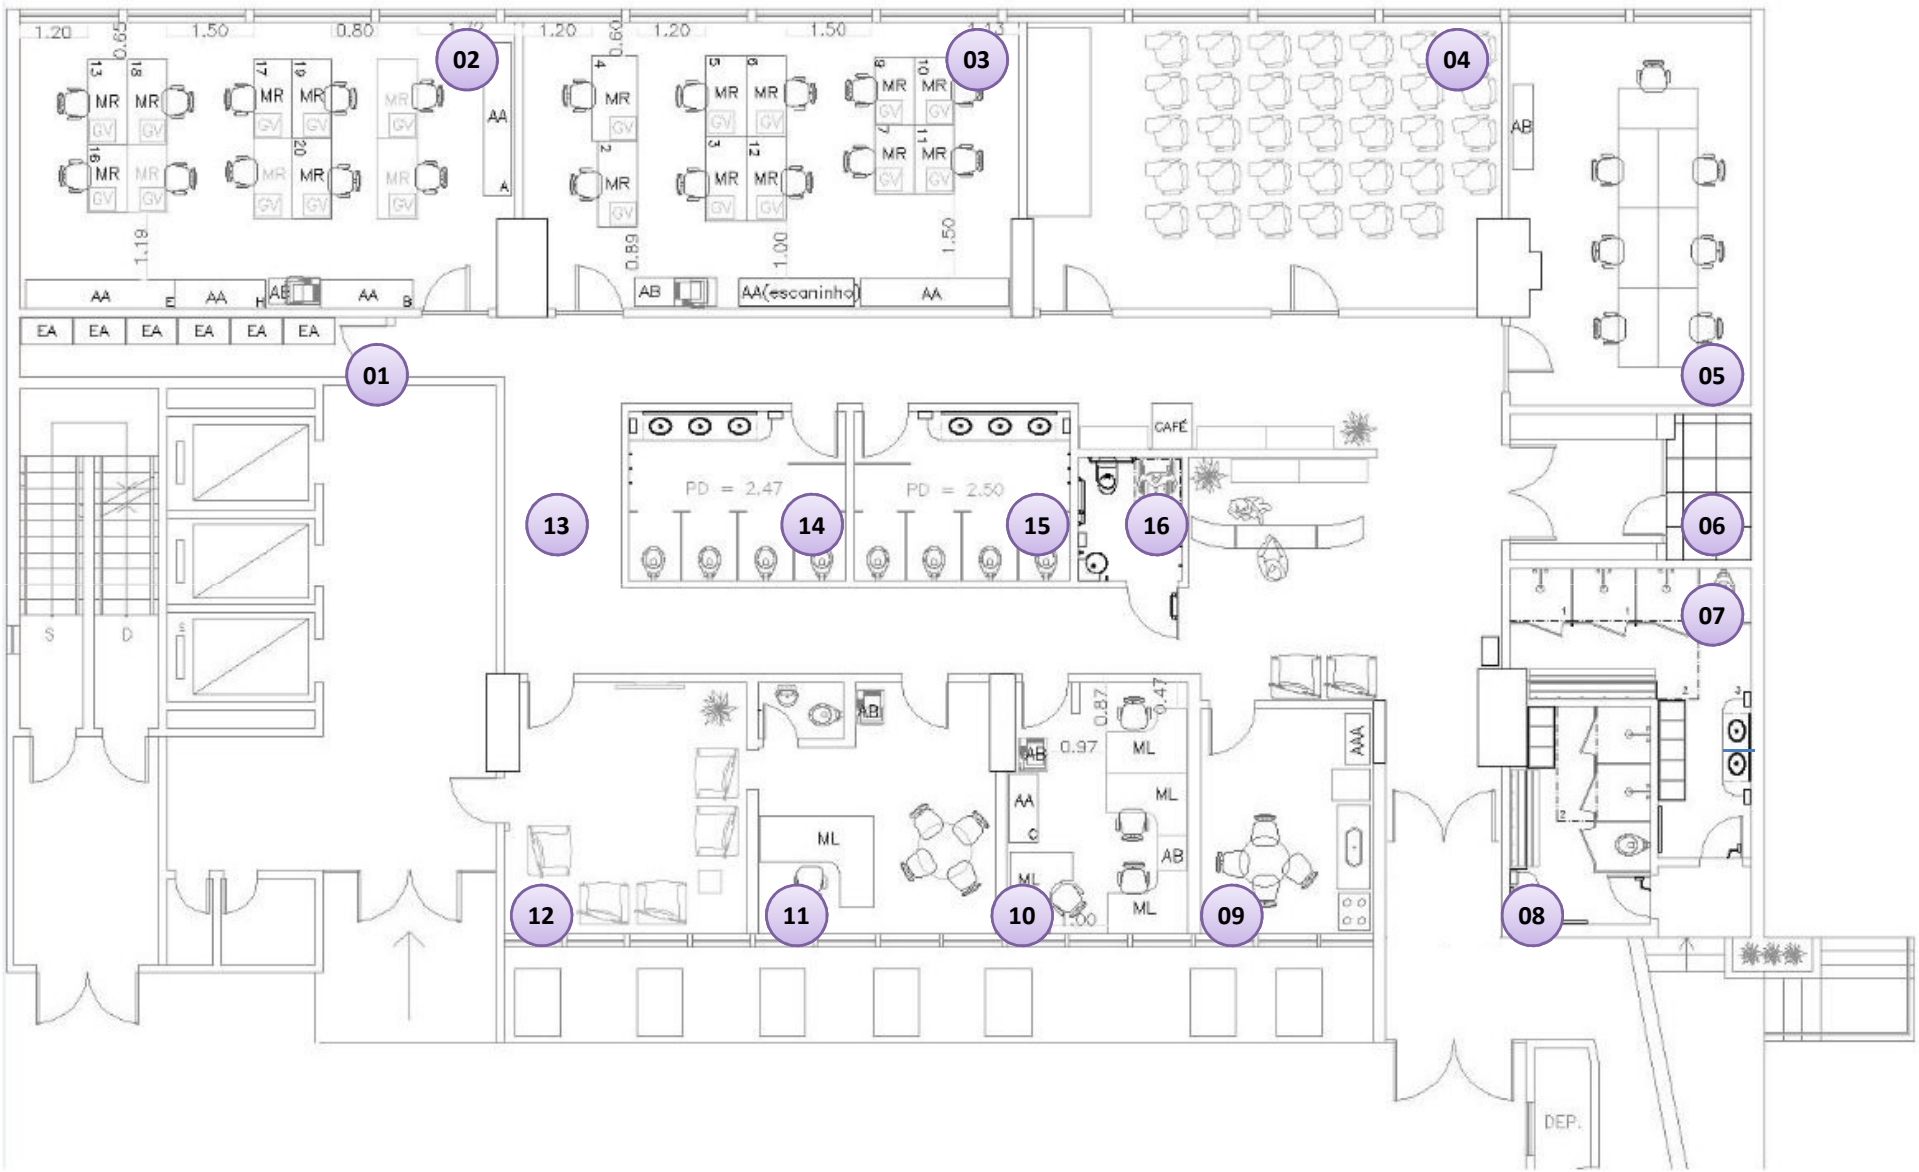

Anexo 6 – Paredes, portas e fechamentos

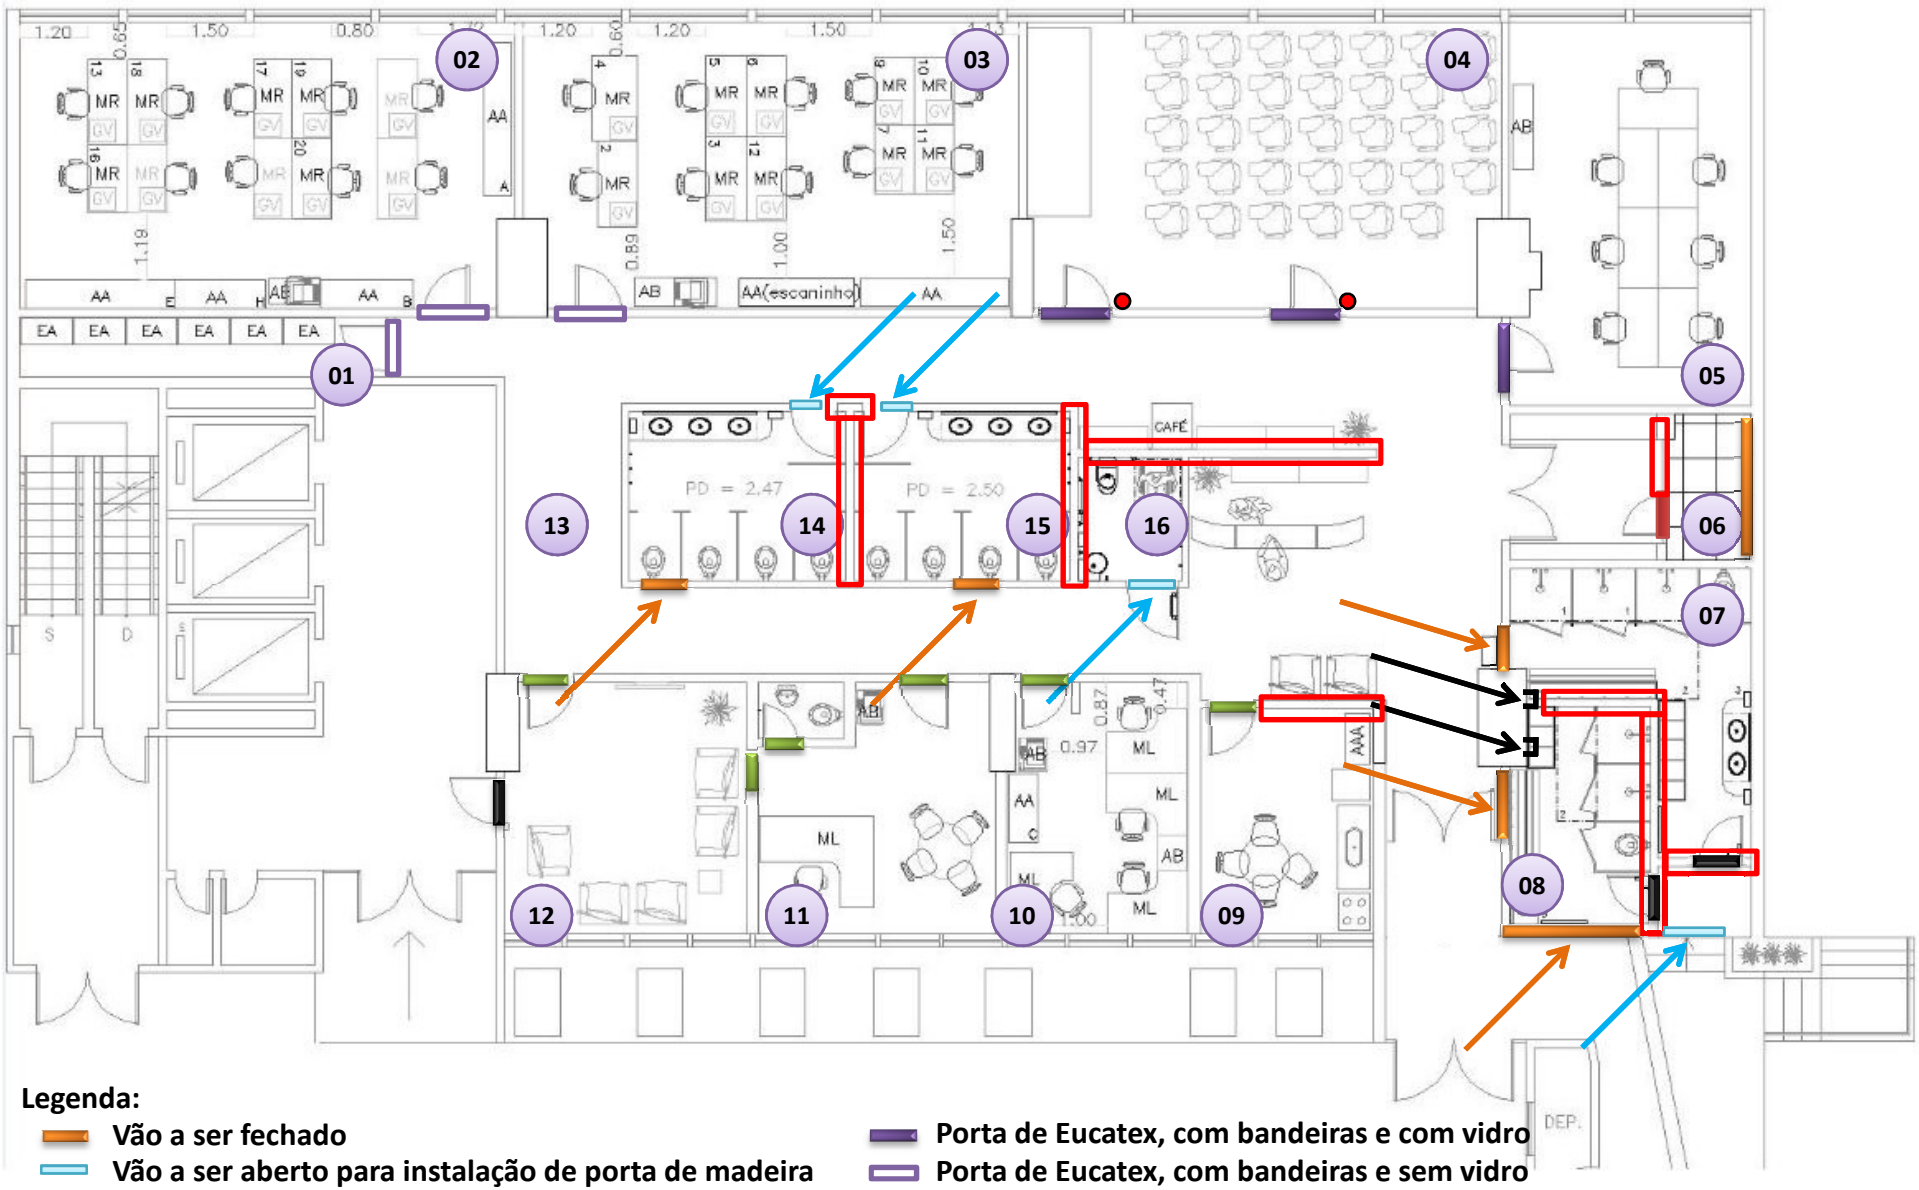

Legenda:

- Vão a ser fechado
- Vão a ser aberto para instalação de porta de madeira
- Boneca a ser confeccionada, para ocultação de tubo
- Parede de alvenaria a ser construída
- Porta de Eucatex, com bandeiras e com vidro
- Porta de Eucatex, com bandeiras e sem vidro
- Porta de Eucatex, sem bandeiras e sem vidro
- Porta de madeira
- Porta de alumínio, com veneziana total

Anexo 7 – Novo forro

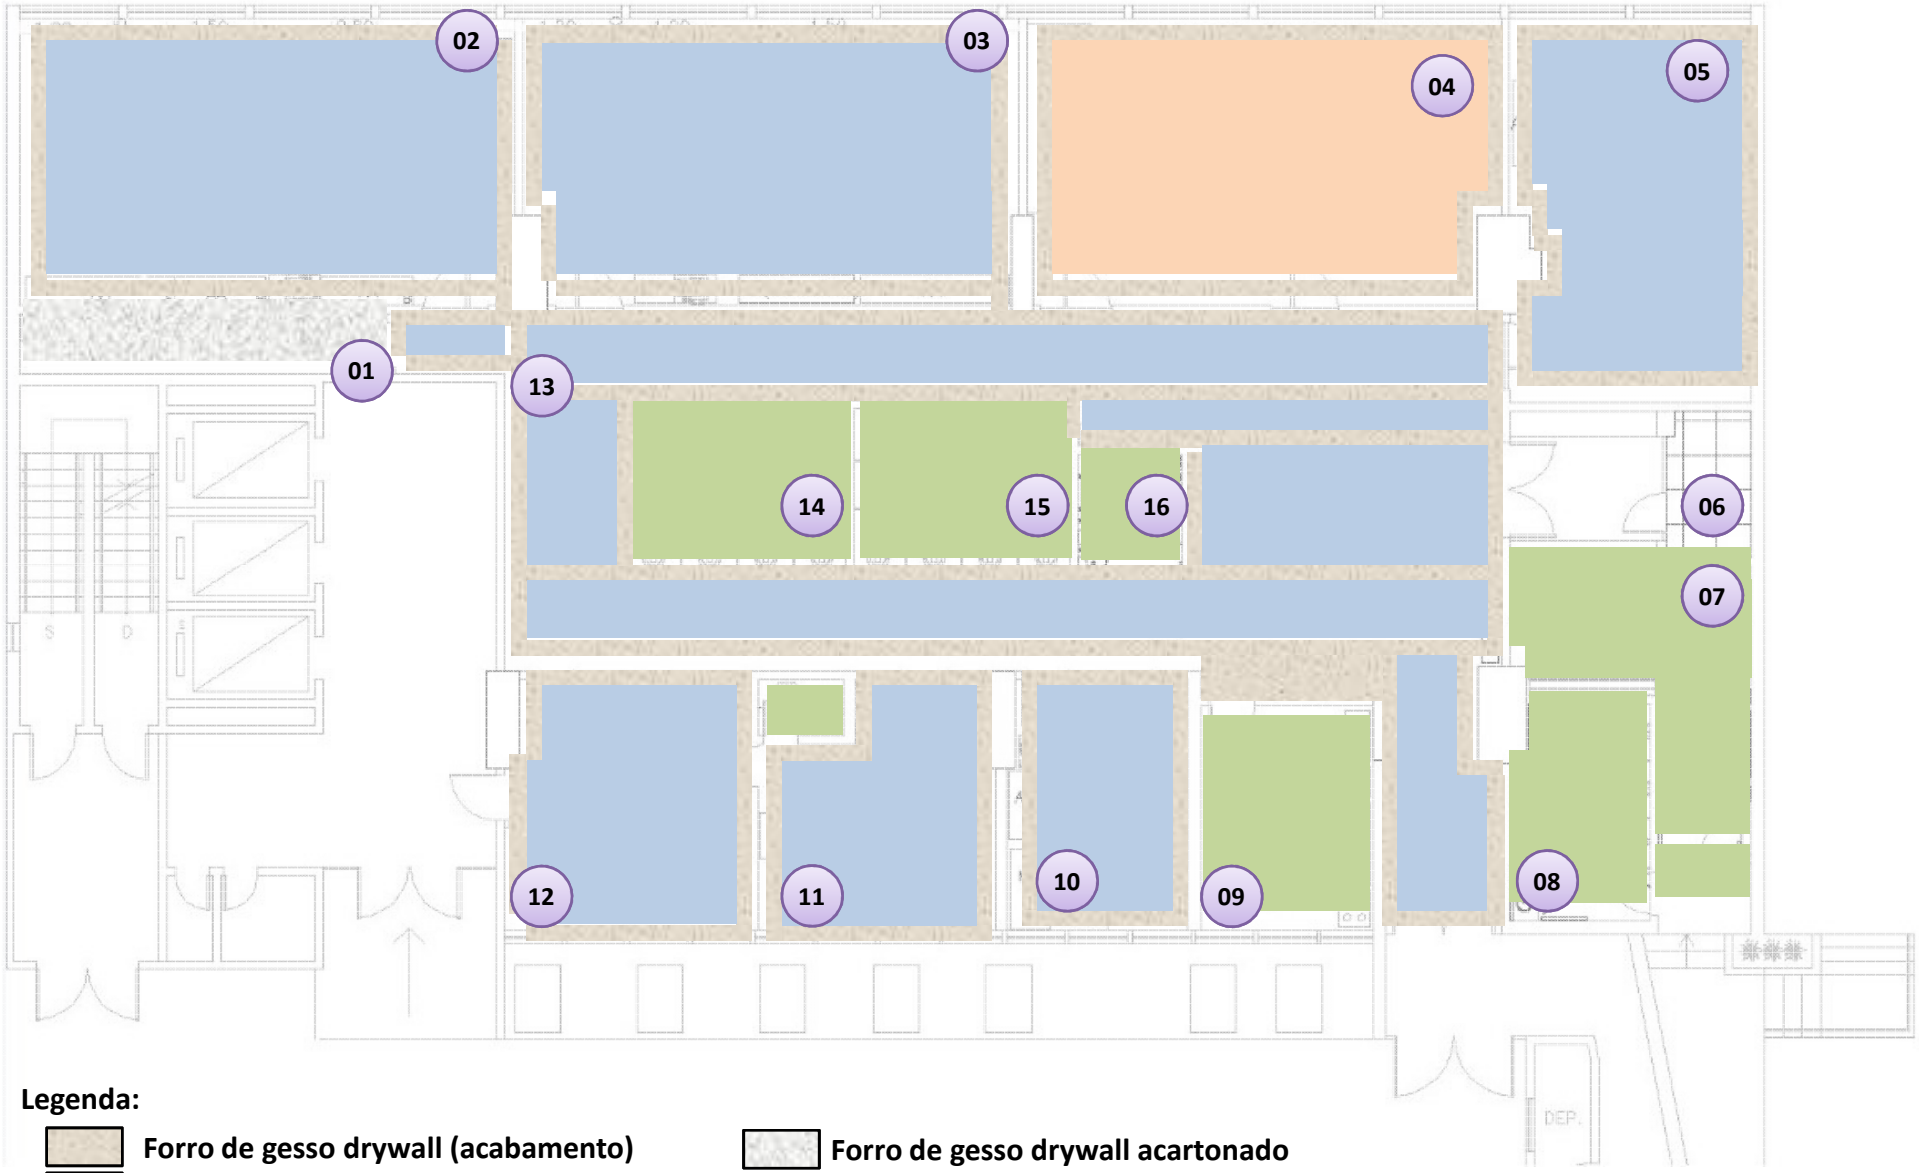

Legenda:

- Forro de gesso drywall (acabamento)
- Forro modular metálico
- Forro mineral
- Forro de gesso drywall acartonado
- Forro de gesso drywall acartonado "verde" (áreas úmidas)

Anexo 8 – Revestimentos

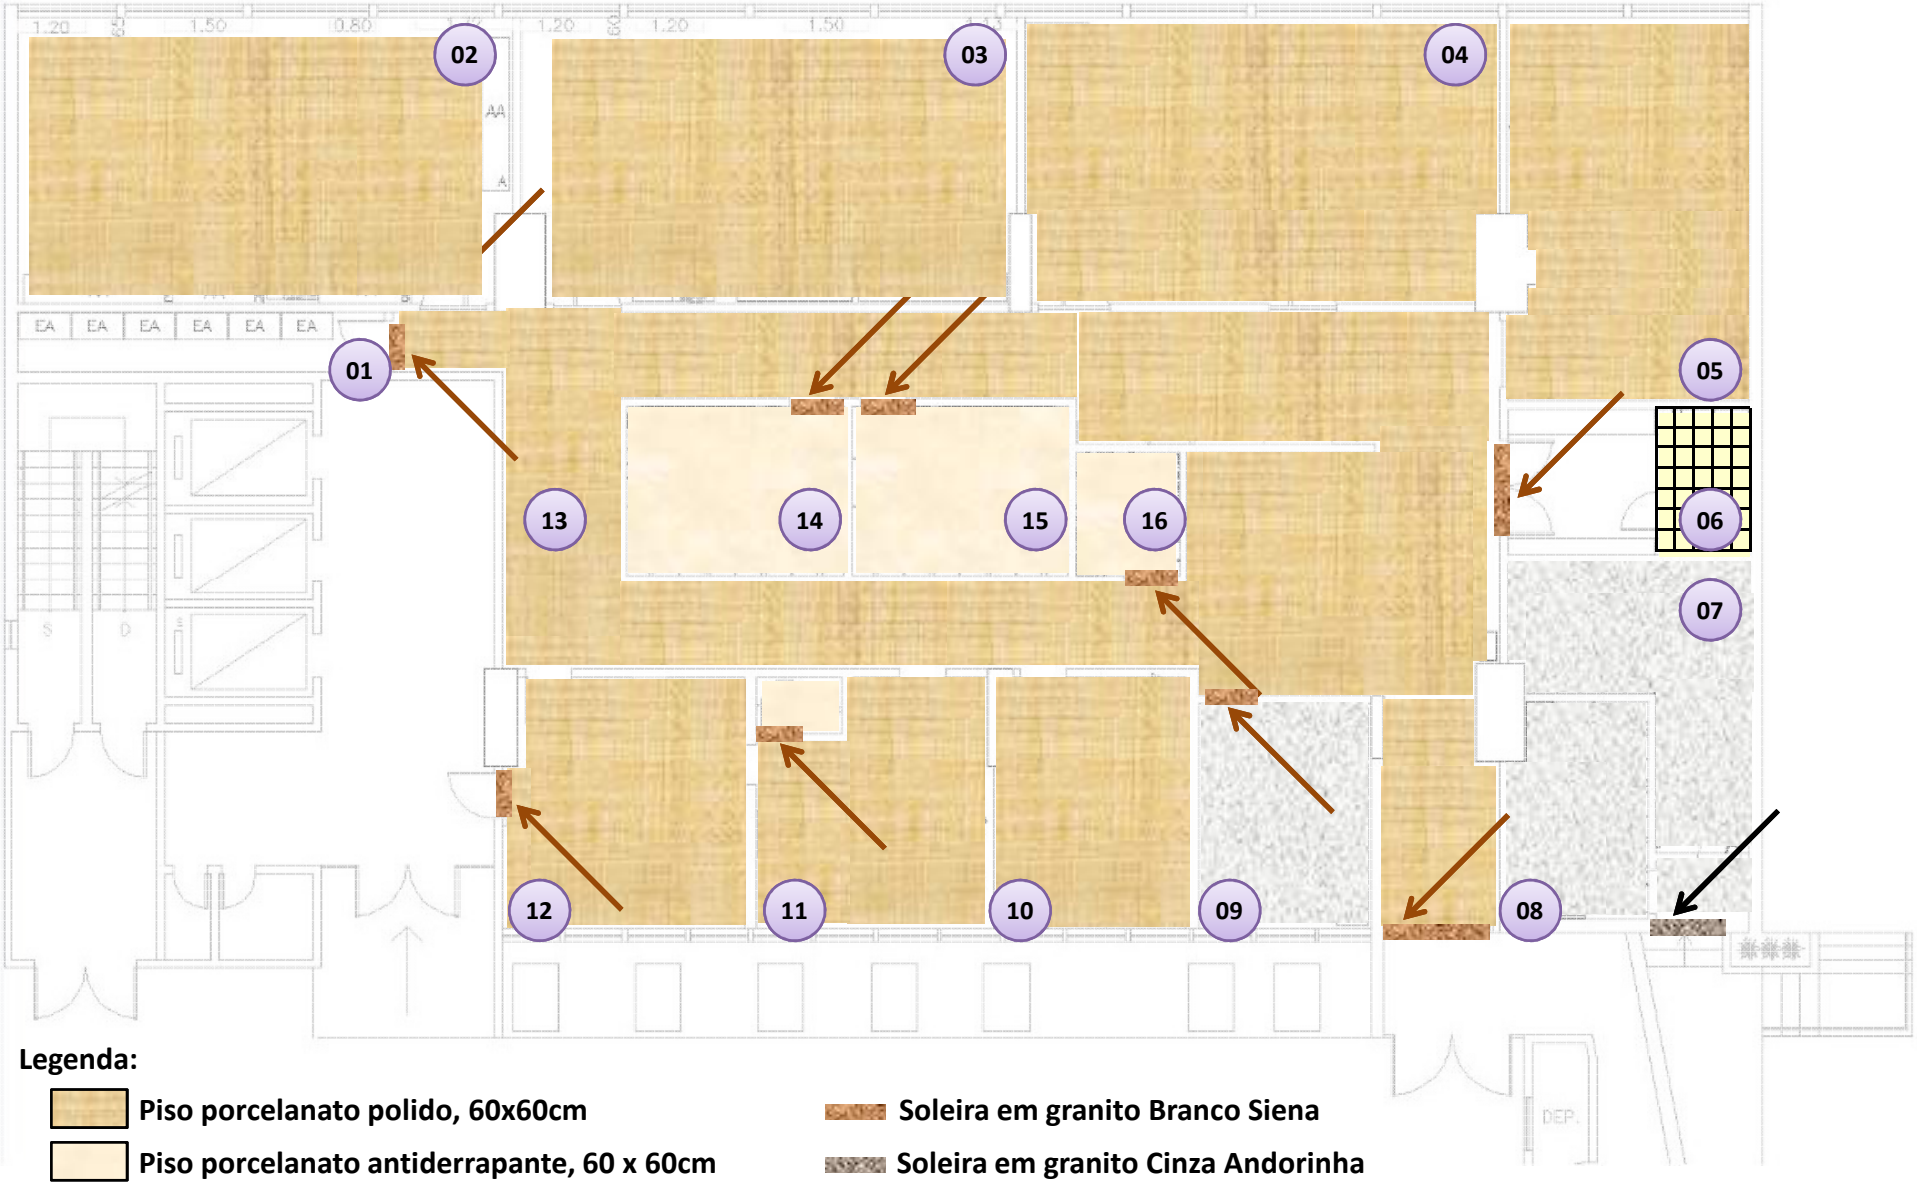

Legenda:

- **Piso porcelanato polido, 60x60cm**
- **Piso porcelanato antiderrapante, 60 x 60cm**
- **Piso elevado, 60 x 60cm**
- **Piso cerâmico antiderrapante, 45 x 45cm**
- **Soleira em granito Branco Siena**
- **Soleira em granito Cinza Andorinha**

Anexo 09 – Hidráulica (croqui esquemático de fornecimento de água)

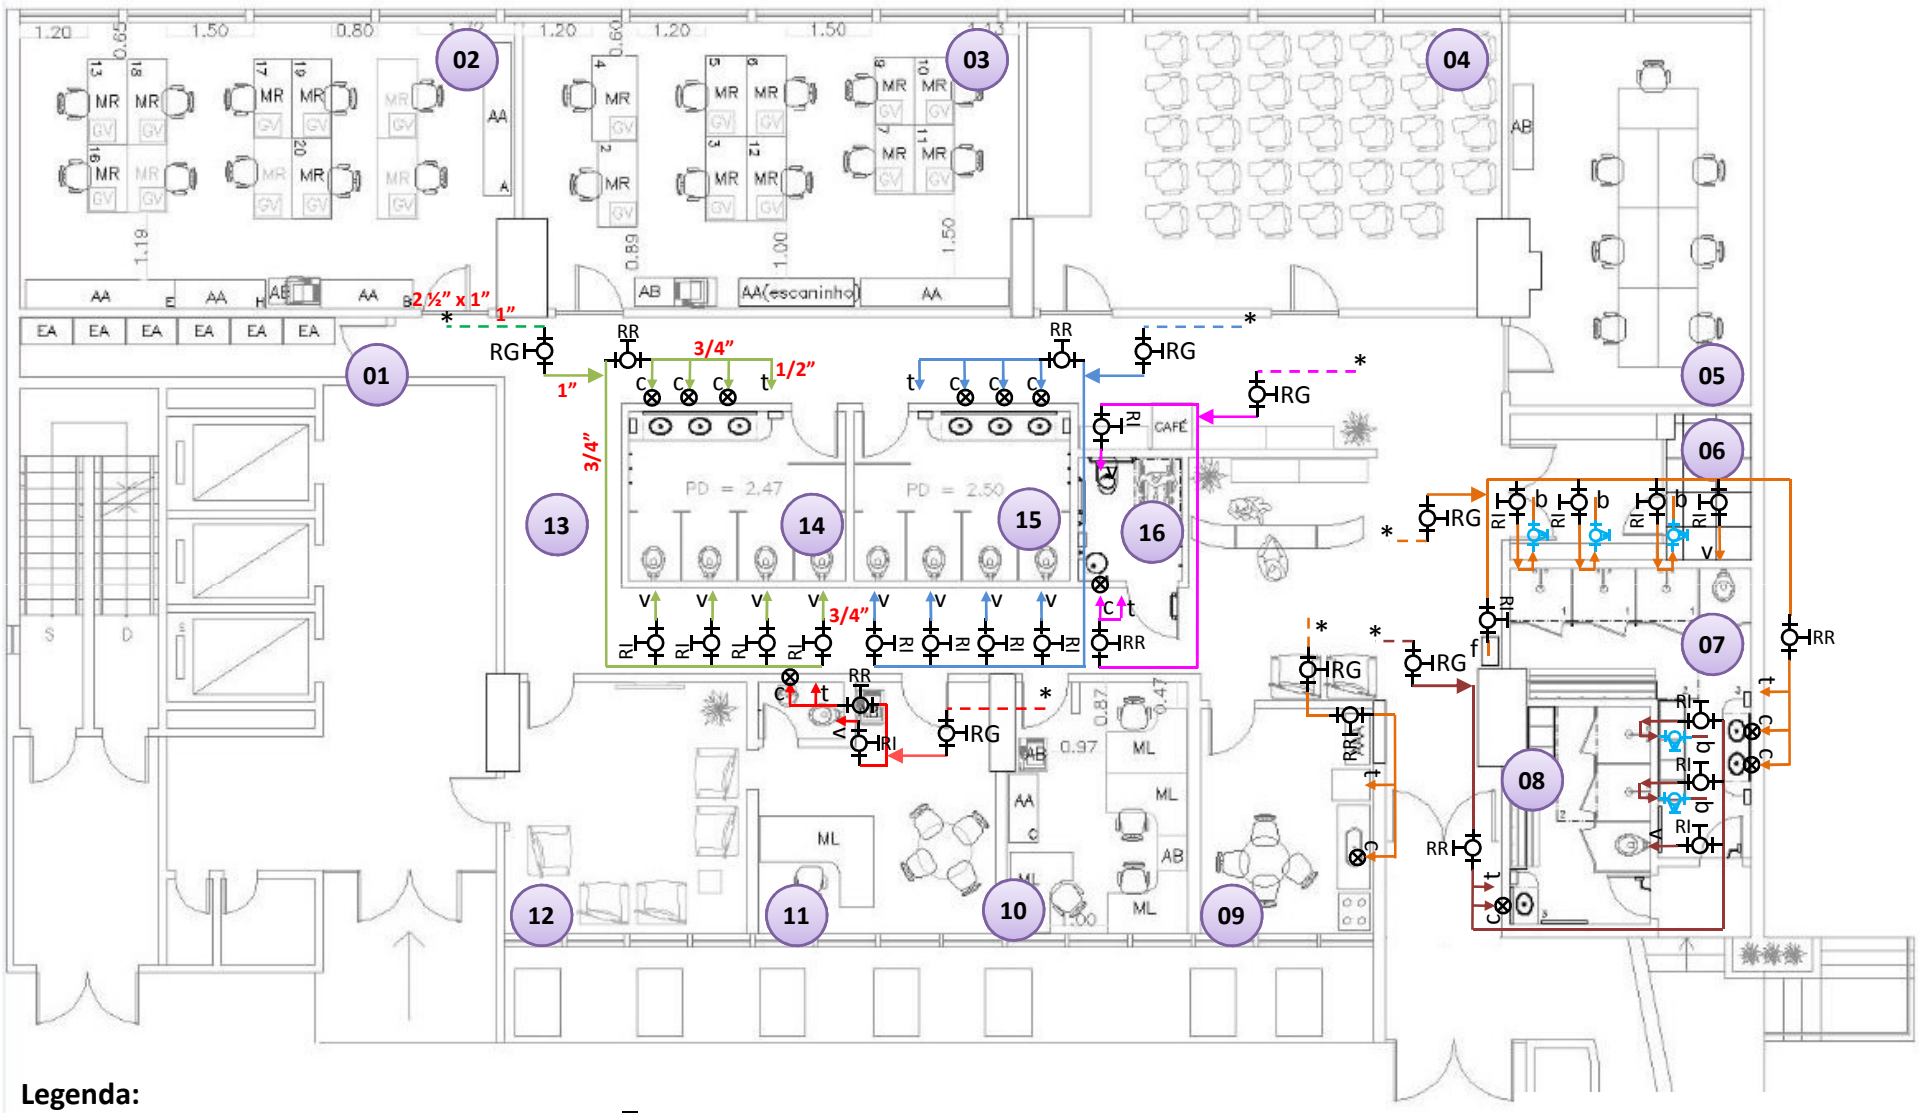

Legenda:

- Tubulação de cobre de 1", ¾" e ½" sala 07
- Tubulação de cobre de 1", ¾" e ½" sala 08
- Tubulação de cobre de 1", ¾" e ½" sala 11
- Tubulação de cobre de 1", ¾" e ½" sala 14
- Tubulação de cobre de 1", ¾" e ½" sala 15
- Tubulação de cobre de 1", ¾" e ½" sala 16

- Registro de gaveta
- Registro de pressão de ¾"
- ⊗ RRV ½" (Registro Regulador de Vazão)

RG "Registro Geral" de 1"
RR "Registro de Ramal" de ¾"
RI "Registro Individual" de ¾"

c "cuba" (lavatório)
t "torneira"
v "vaso sanitário"
b "banho" (ponto chuveiro)
f filtro

* Conecta-se ao ramal principal já existente, de 2 ½" (corredores)

Anexo 10 – Hidráulica (croqui esquemático da coleta de esgoto)

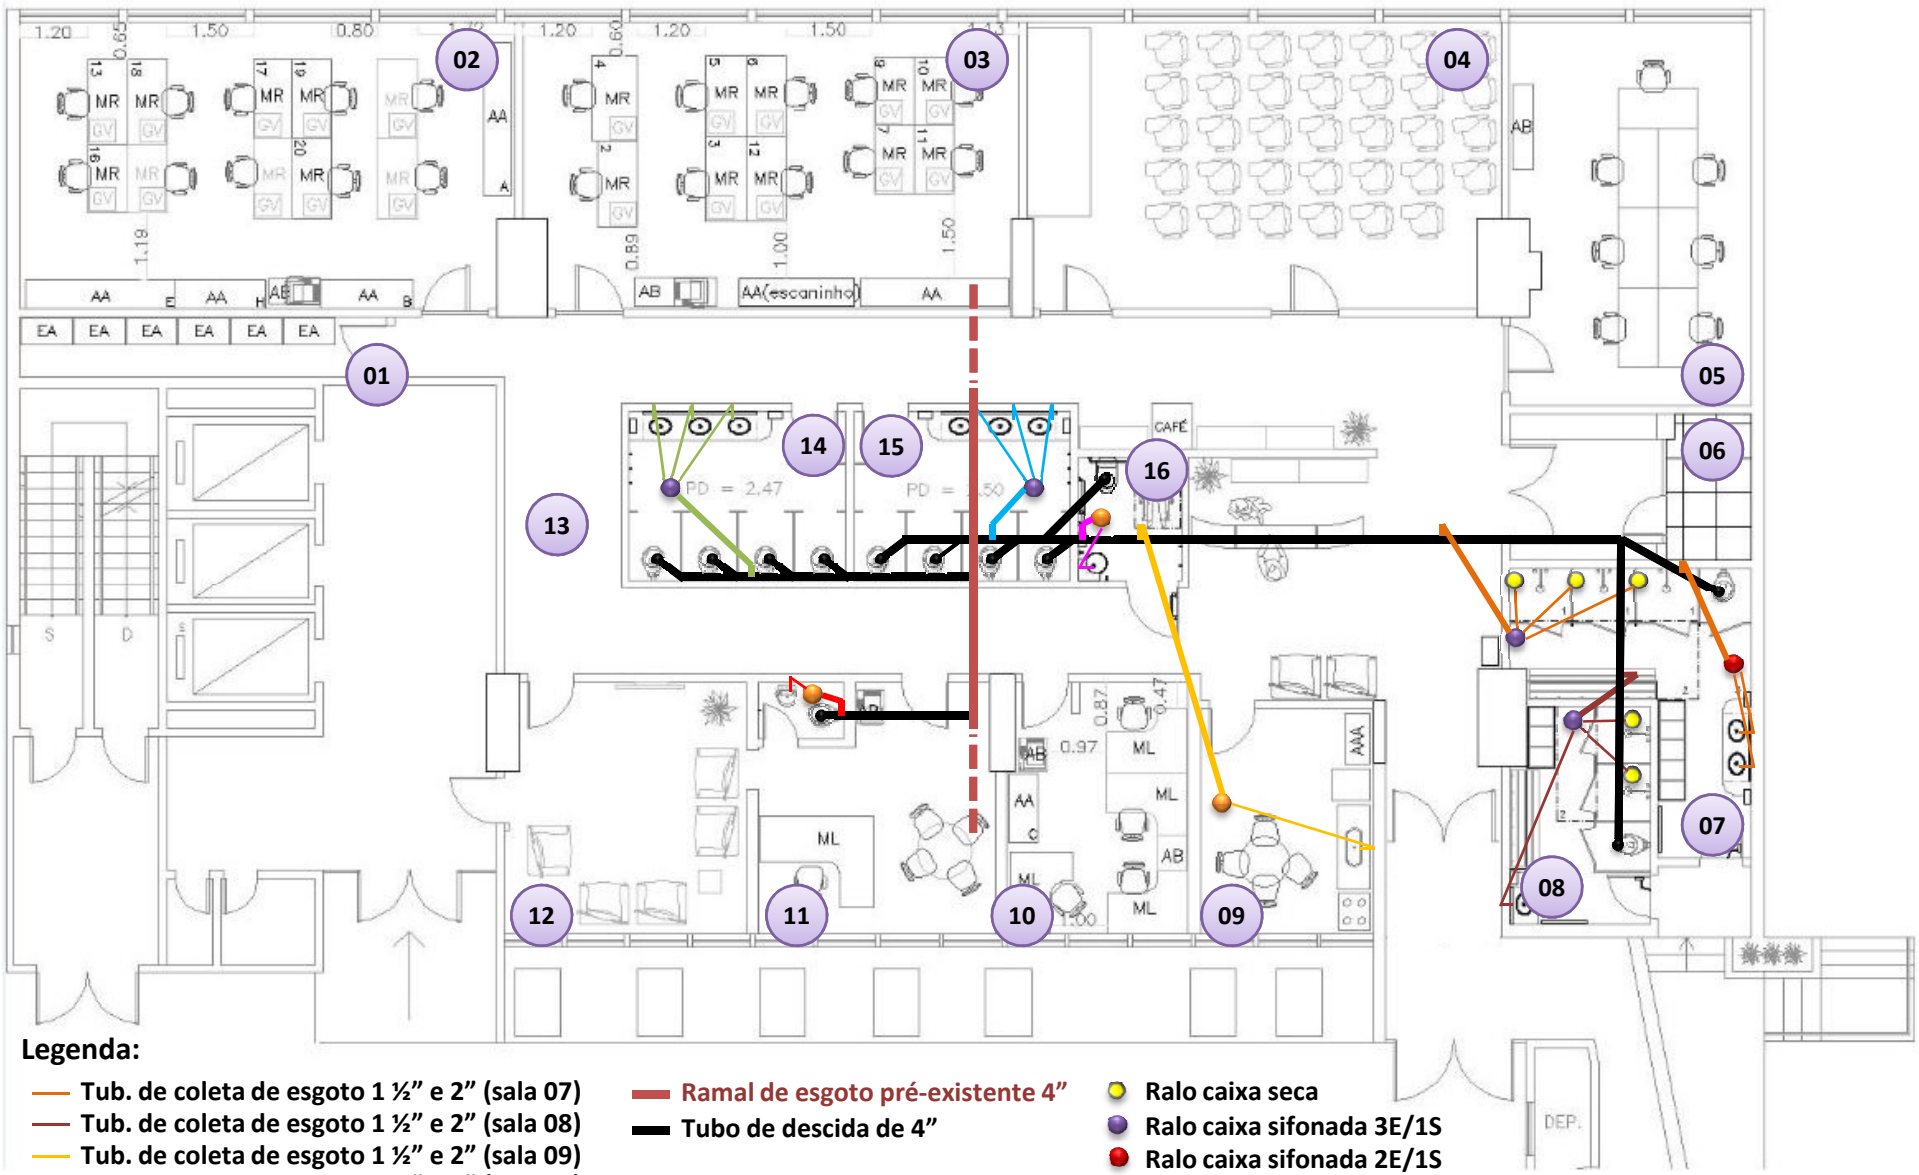

Legenda:

- Tub. de coleta de esgoto 1 ½" e 2" (sala 07)
- Tub. de coleta de esgoto 1 ½" e 2" (sala 08)
- Tub. de coleta de esgoto 1 ½" e 2" (sala 09)
- Tub. de coleta de esgoto 1 ½" e 2" (sala 11)
- Tub. de coleta de esgoto 1 ½" e 2" (sala 14)
- Tub. de coleta de esgoto 1 ½" e 2" (sala 15)
- Tub. de coleta de esgoto 1 ½" e 2" (sala 16)
- Ramal de esgoto pré-existente 4"
- Tubo de descida de 4"
- Ralo caixa seca
- Ralo caixa sifonada 3E/1S
- Ralo caixa sifonada 2E/1S
- Ralo caixa sifonada 1E/1S

Anexo 11 – Detalhamento Vestiário (níveis do piso)

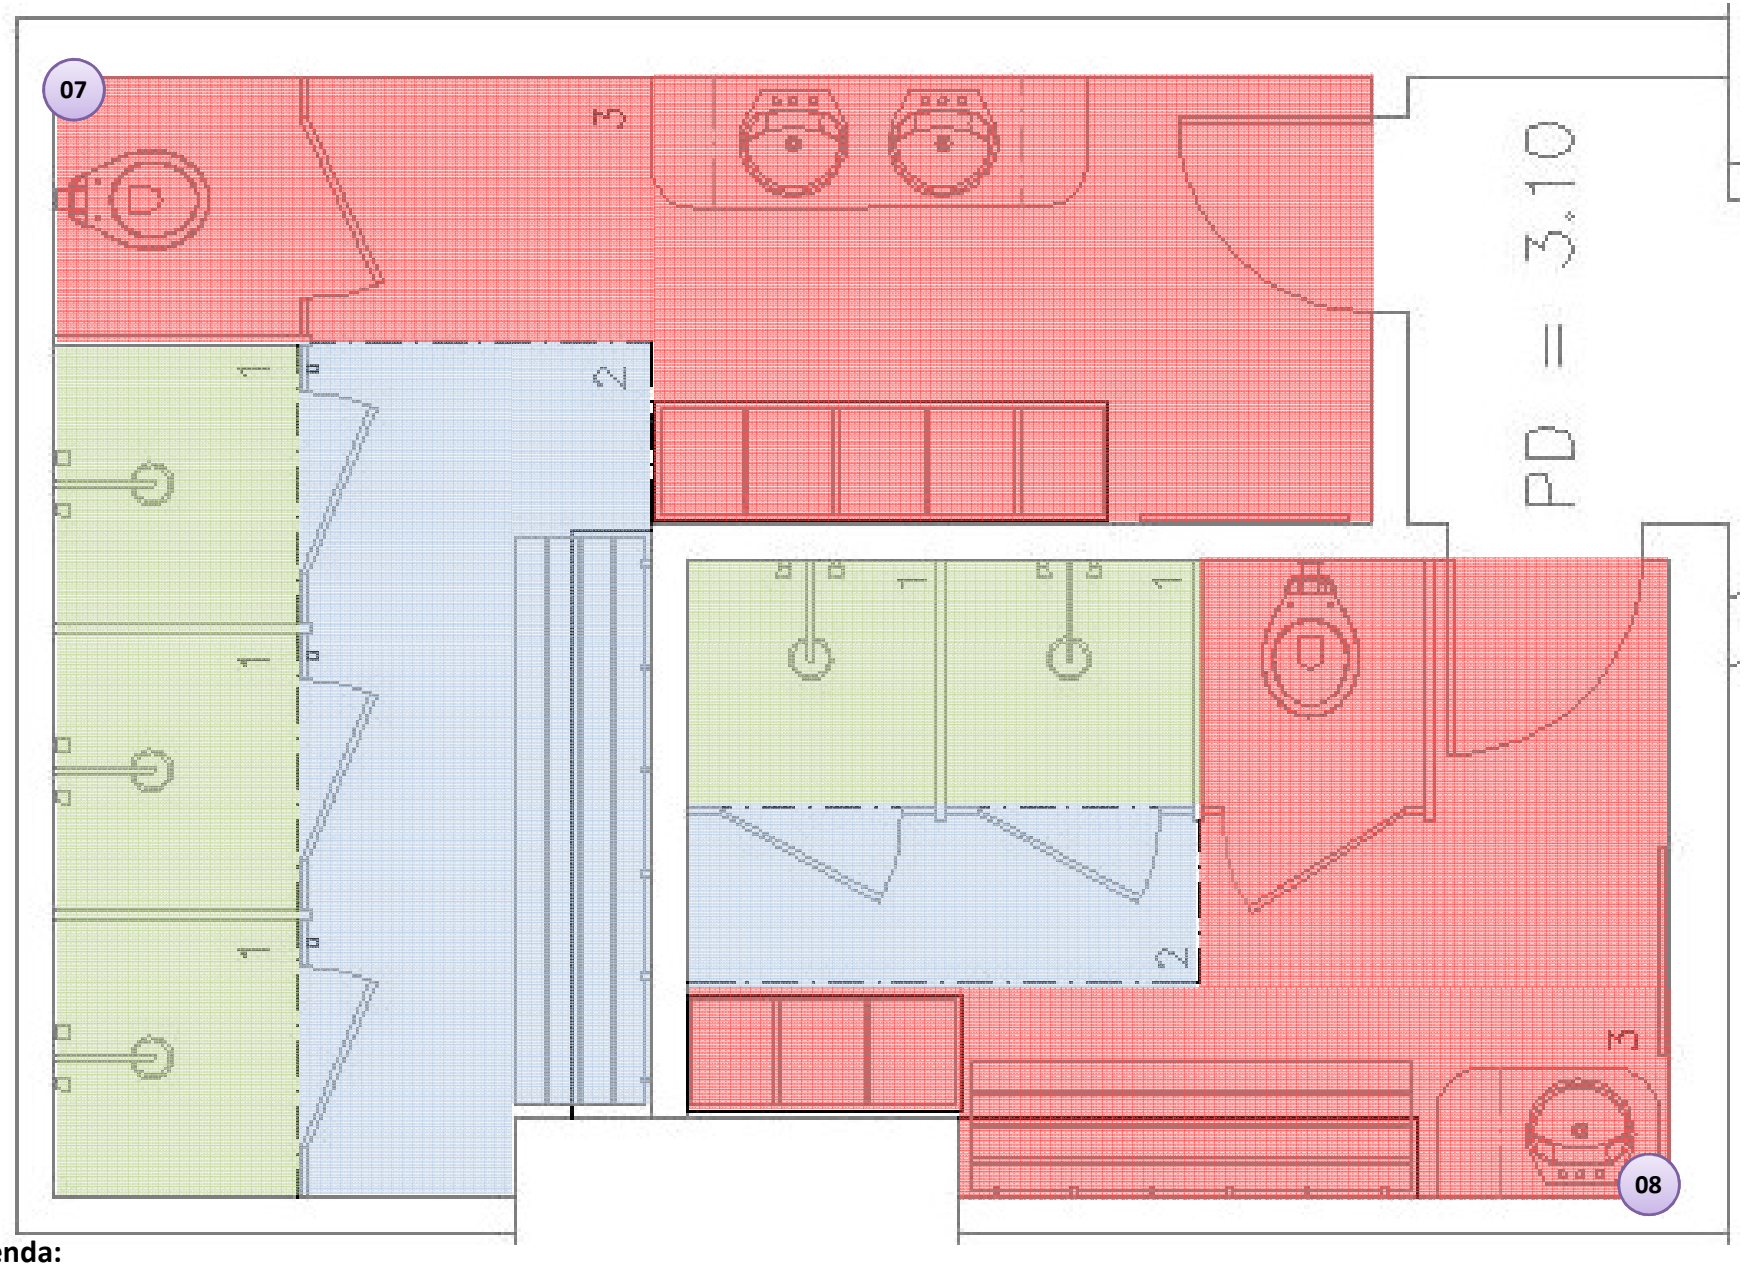

Legenda:

- **Área molhada 01 - piso nível "box" ("cota 0")**
- **Área molhada 02 - piso nível "deck" ("cota + 2cm")**
- **Área molhada 01 - piso nível "seco" ("cota + 4cm")**

Anexo 12 – Interligação e adaptação de rampas

Situação Atual

Vista lateral

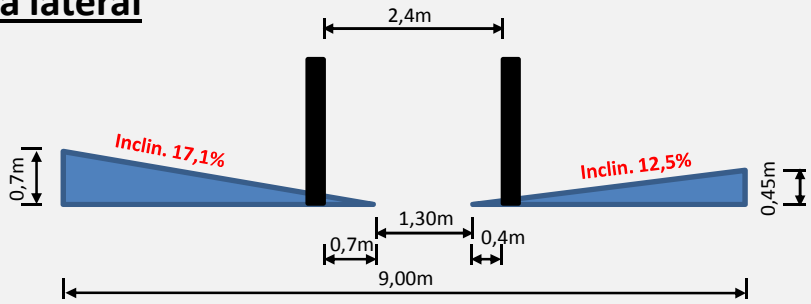

Vista Superior

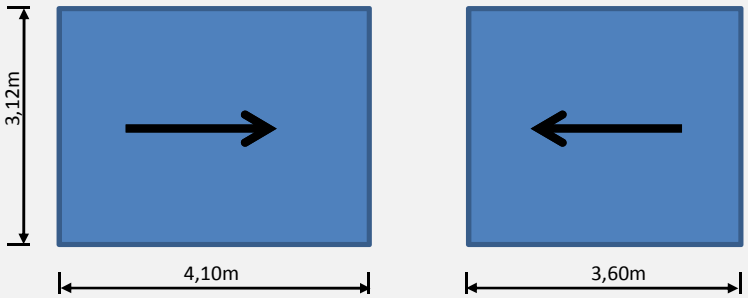

Situação Futura

Vista lateral

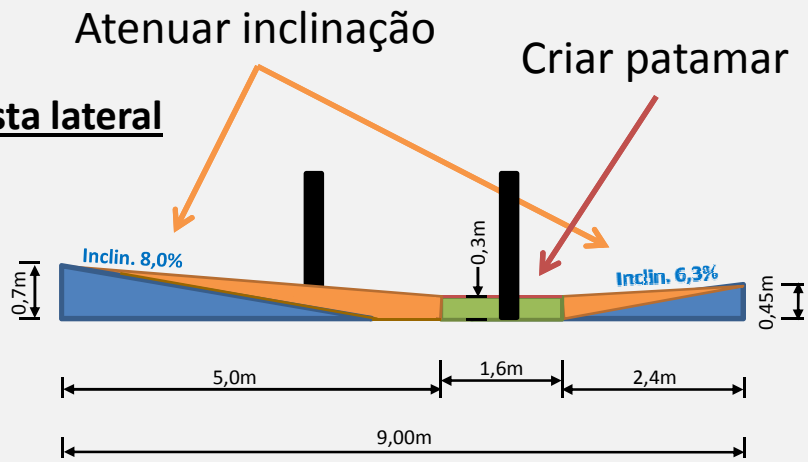

Vista Superior

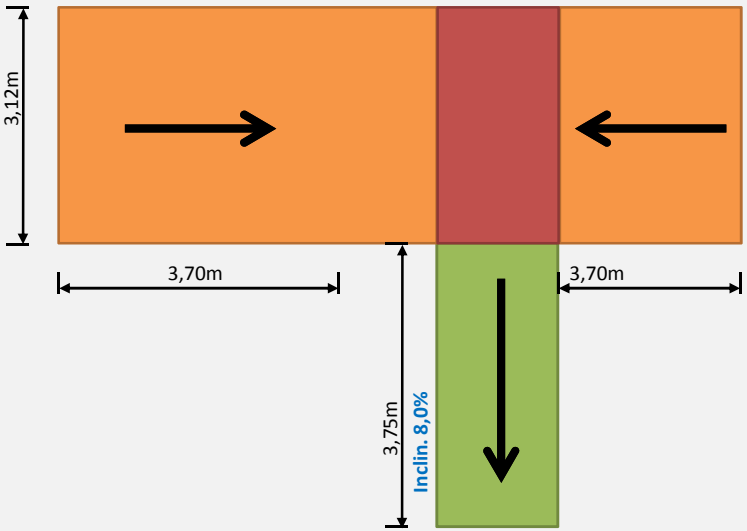

Anexo 13 – TI/Fonia

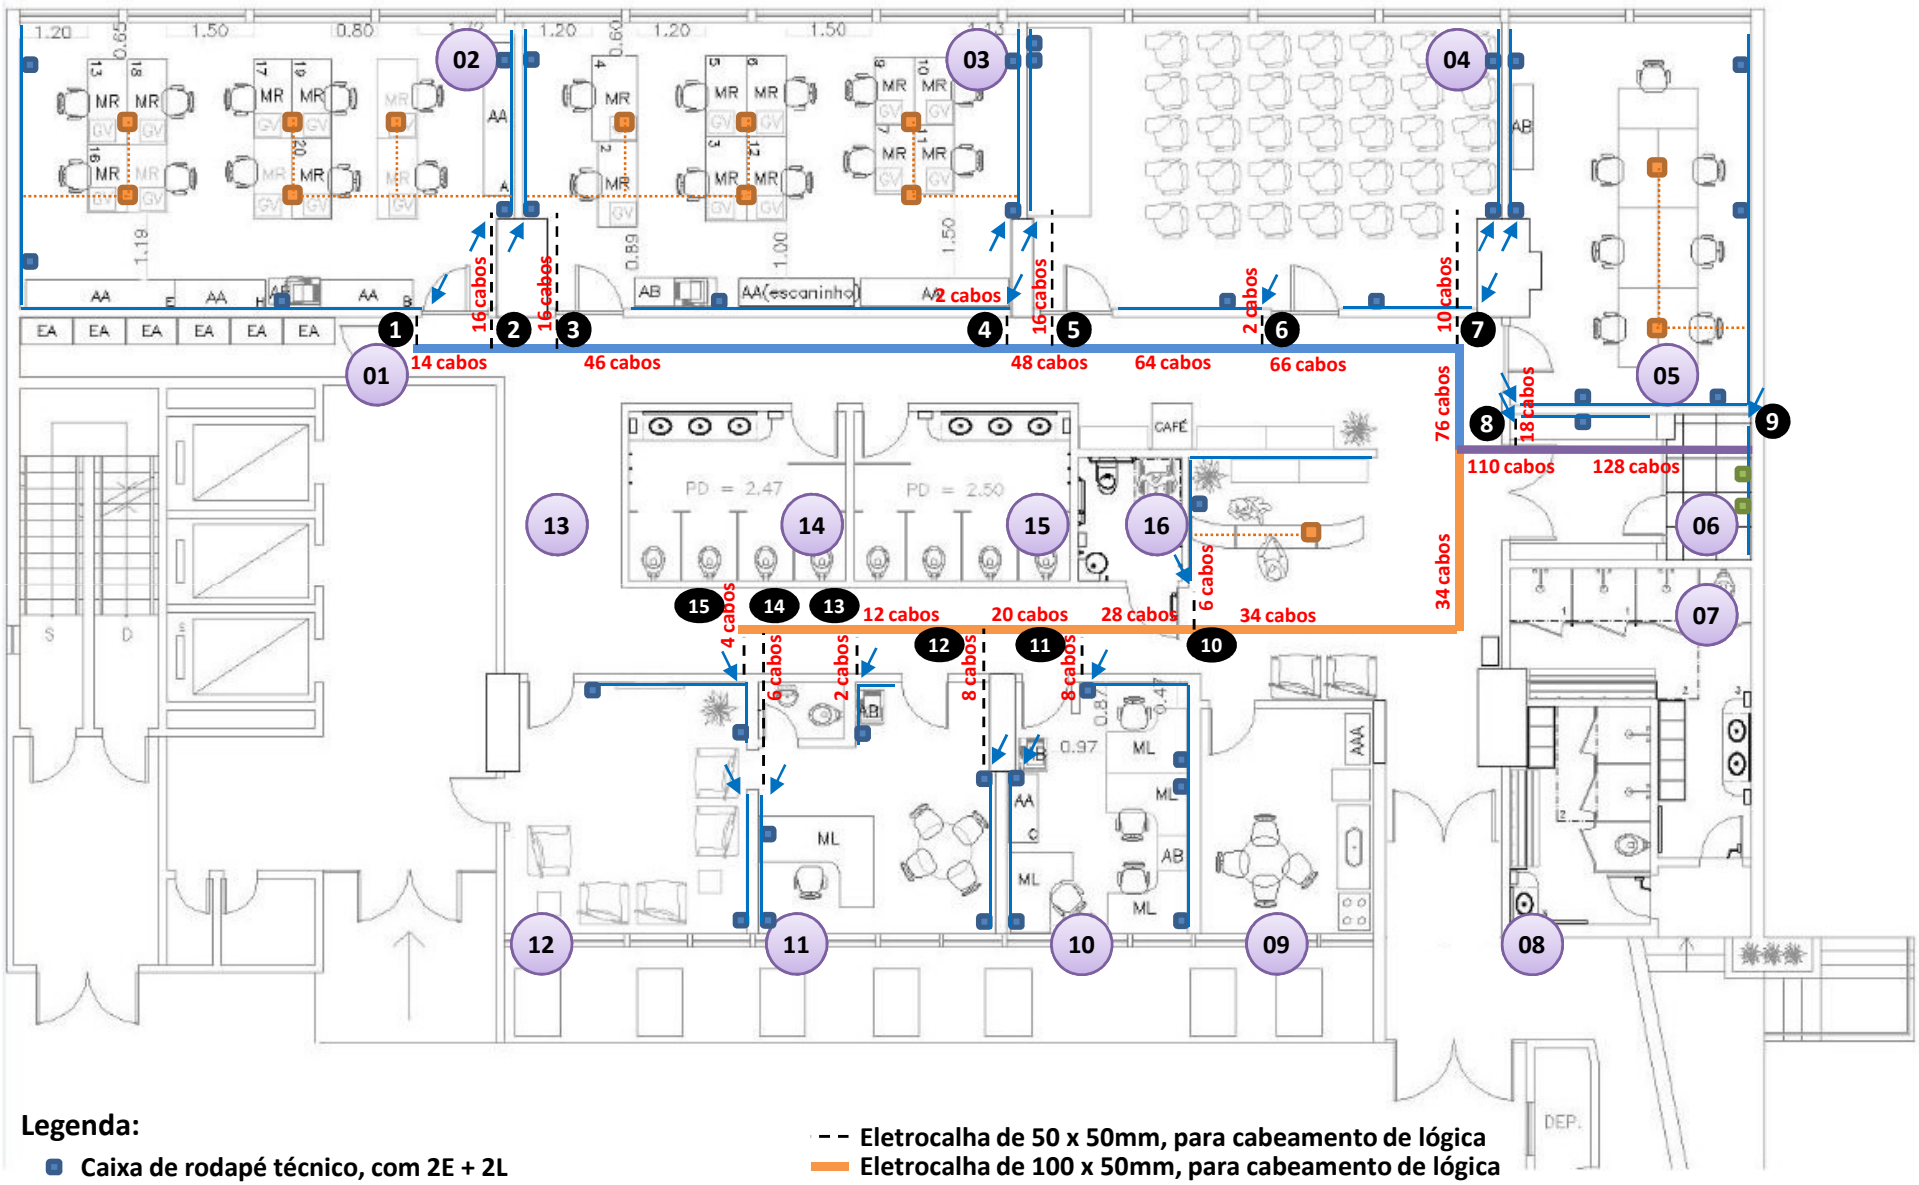

Legenda:

- Caixa de rodapé técnico, com 2E + 2L
- Caixa de rodapé técnico, com 2E (sala técnica)
- Caixa de piso Hellermann, com 8E + 4L
- Rodapé técnico metálico com 2 septos (3 vias), com tampa
- Eletrocalha de 50 x 50mm, para cabeamento de lógica
- Eletrocalha de 100 x 50mm, para cabeamento de lógica
- Eletrocalha de 200 x 50mm, para cabeamento de lógica
- Eletrocalha de 400 x 50mm, para cabeamento de lógica
- Eletroduto flexível com blindagem, para cabeamento de lógica

Anexo 14 – Elétrica

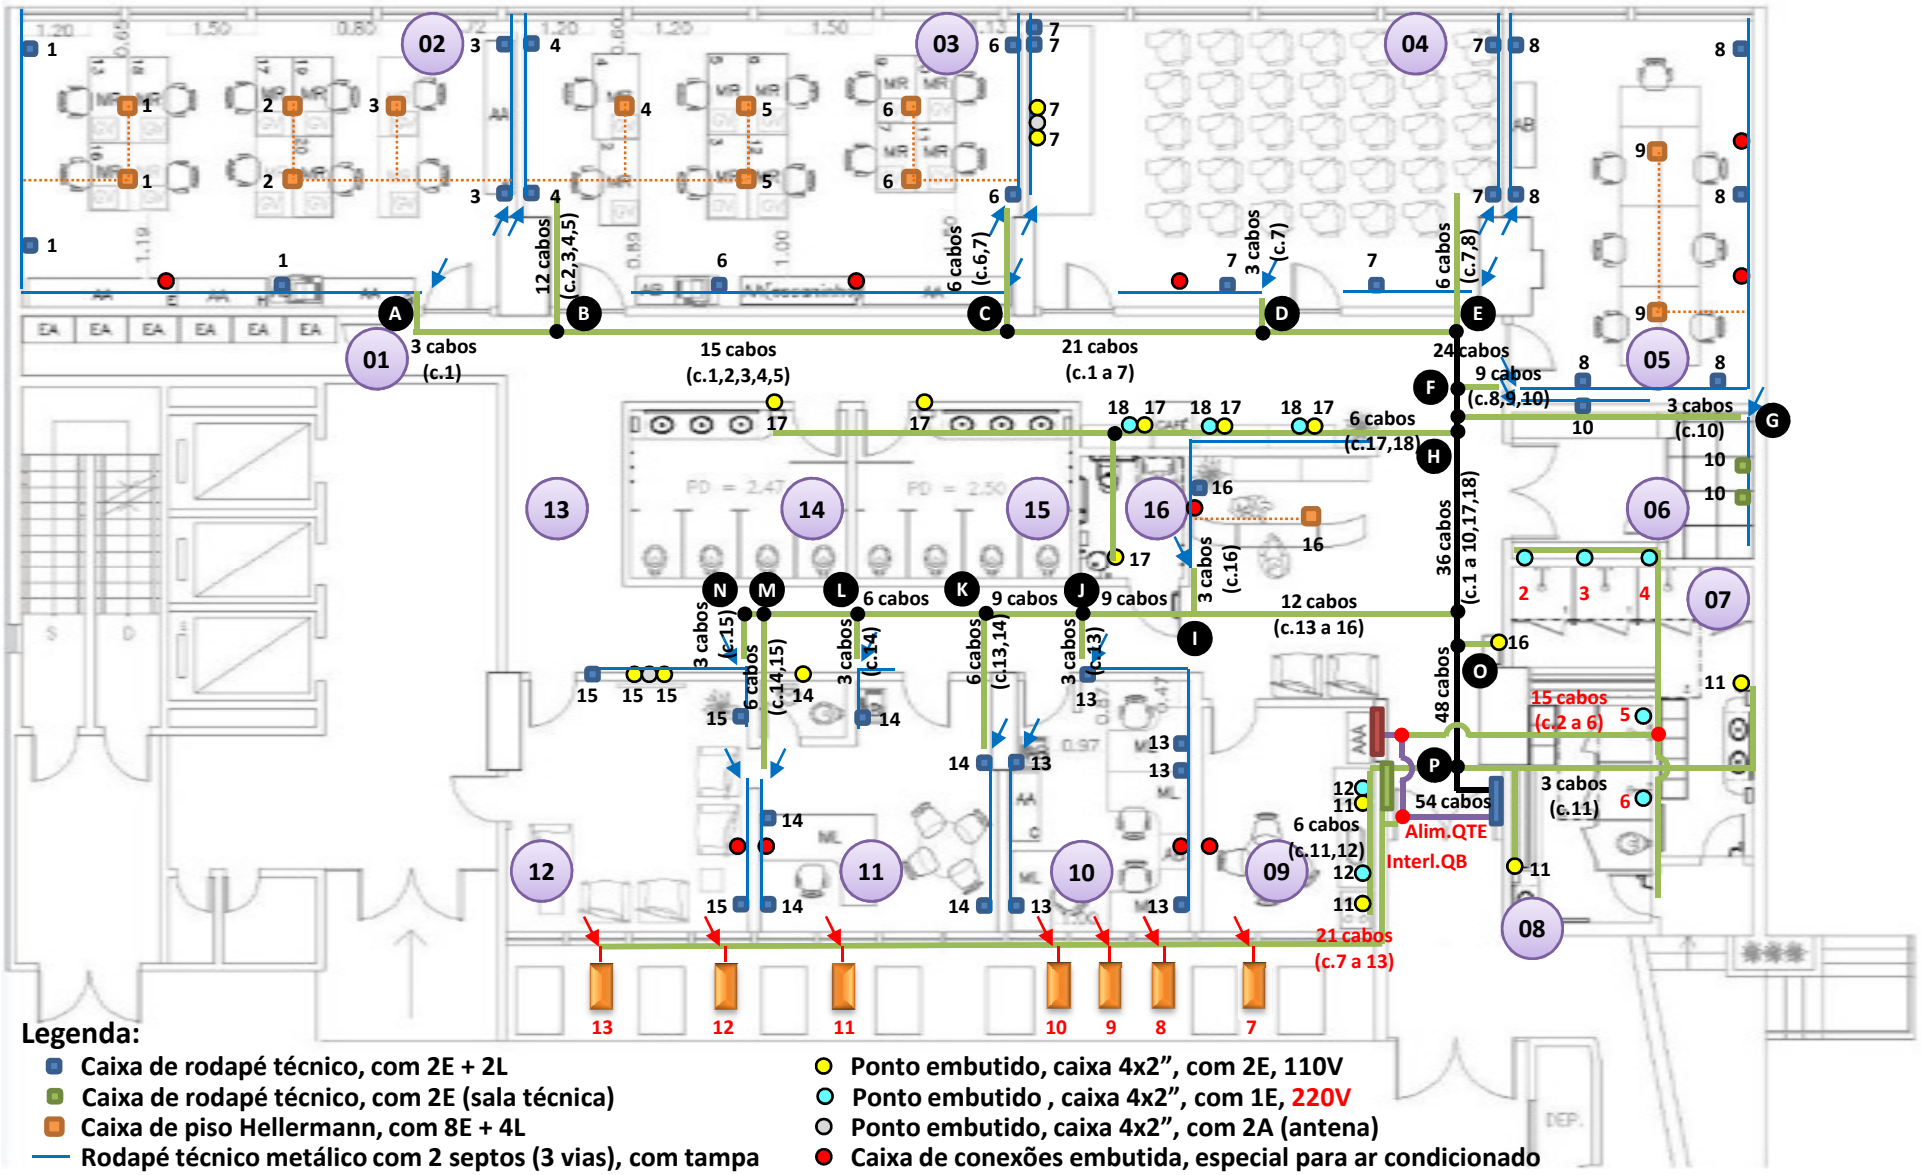

Legenda:

- Caixa de rodapé técnico, com 2E + 2L
- Caixa de rodapé técnico, com 2E (sala técnica)
- Caixa de piso Hellermann, com 8E + 4L
- Rodapé técnico metálico com 2 septos (3 vias), com tampa
- Eletrocalha de 50 x 50mm, para cabeamento de elétrica
- Eletrocalha de 75 x 50mm, para cabeamento de elétrica
- Eletrocalha de 100 x 50mm, para cabeamento de elétrica
- Eletroduto metálico de ¾”
- Ponto embutido, caixa 4x2”, com 2E, 110V
- Ponto embutido , caixa 4x2”, com 1E, 220V
- Ponto embutido, caixa 4x2”, com 2A (antena)
- Caixa de conexões embutida, especial para ar condicionado
- QDG – Quadro de Distribuição Geral (mantido)
- QTE – Quadro de Tomadas Estabilizadas (novo)
- QB – Quadro de Botoeiras de Iluminação

Anexo 15 – Iluminação

Legenda:

- Luminária de embutir em gesso acartonado/gesso verde/gesso comum
- Luminária para forro modular
- Luminária suspensa
- Início da paginação do ambiente
- Interruptor embutido, acionamento simples (funcionará mediante ativação da botoeira)
- Interruptor embutido, acionamento paralelo (funcionará mediante ativação da botoeira)

Anexo 16 – Ar Condicionado

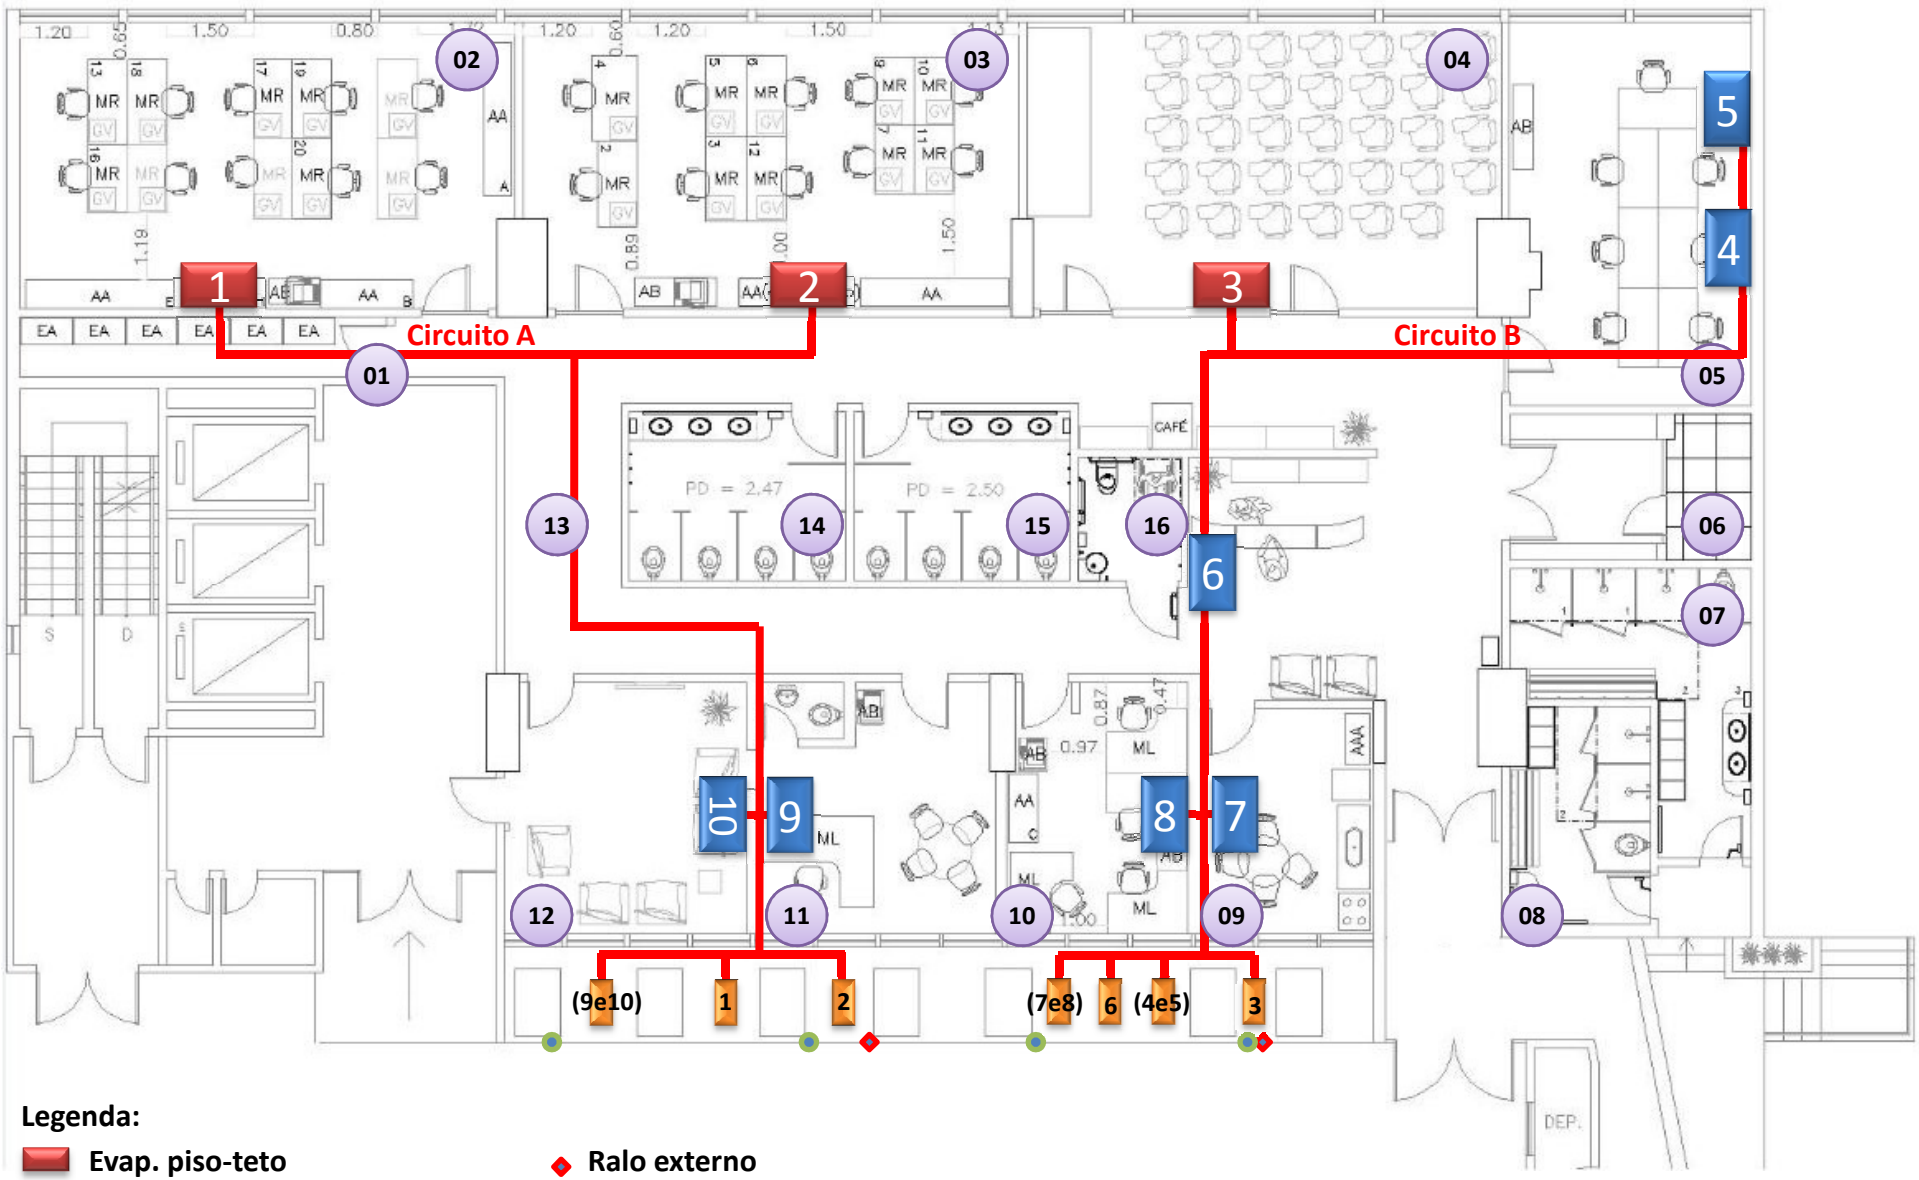

Legenda:

- Evap. piso-teto
- Evap. highwall
- Condensadora
- Tubulação + Dreno + Elétrica
- Ralo externo
- Poste da cobertura (gradil) externo