
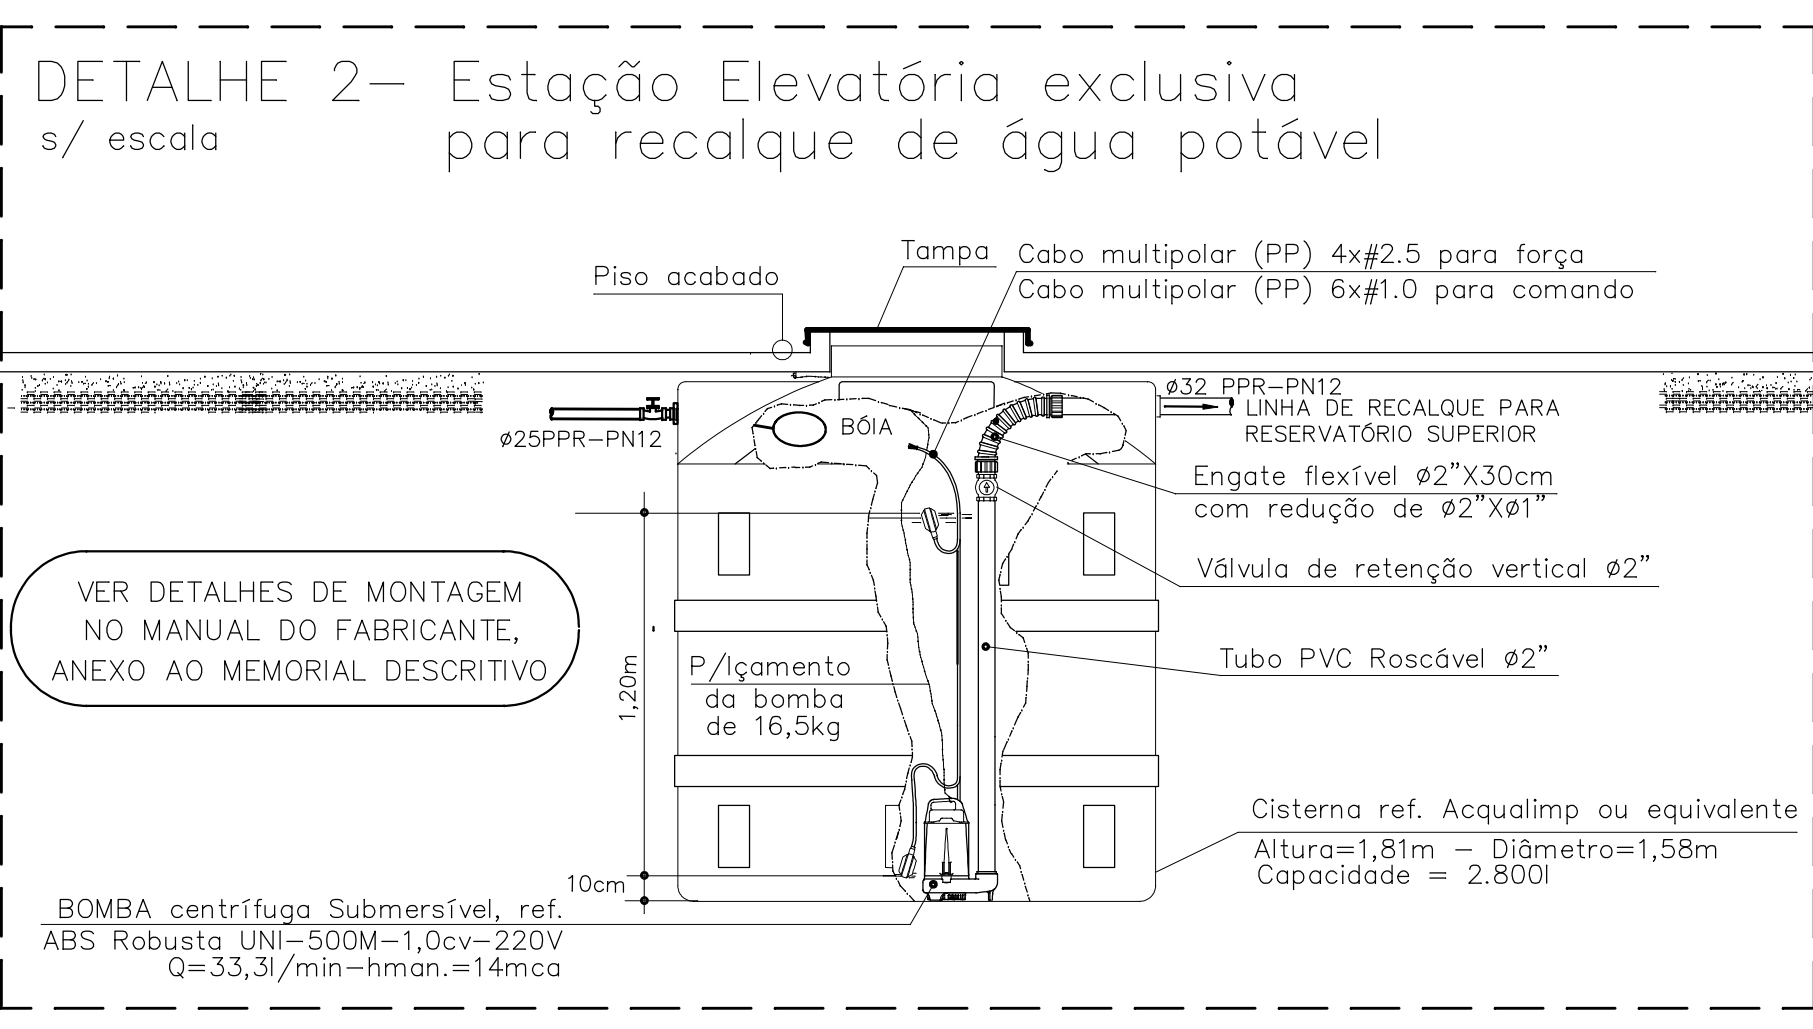



**PLANTA DO TÉRREO**  
Esc.: 1:50

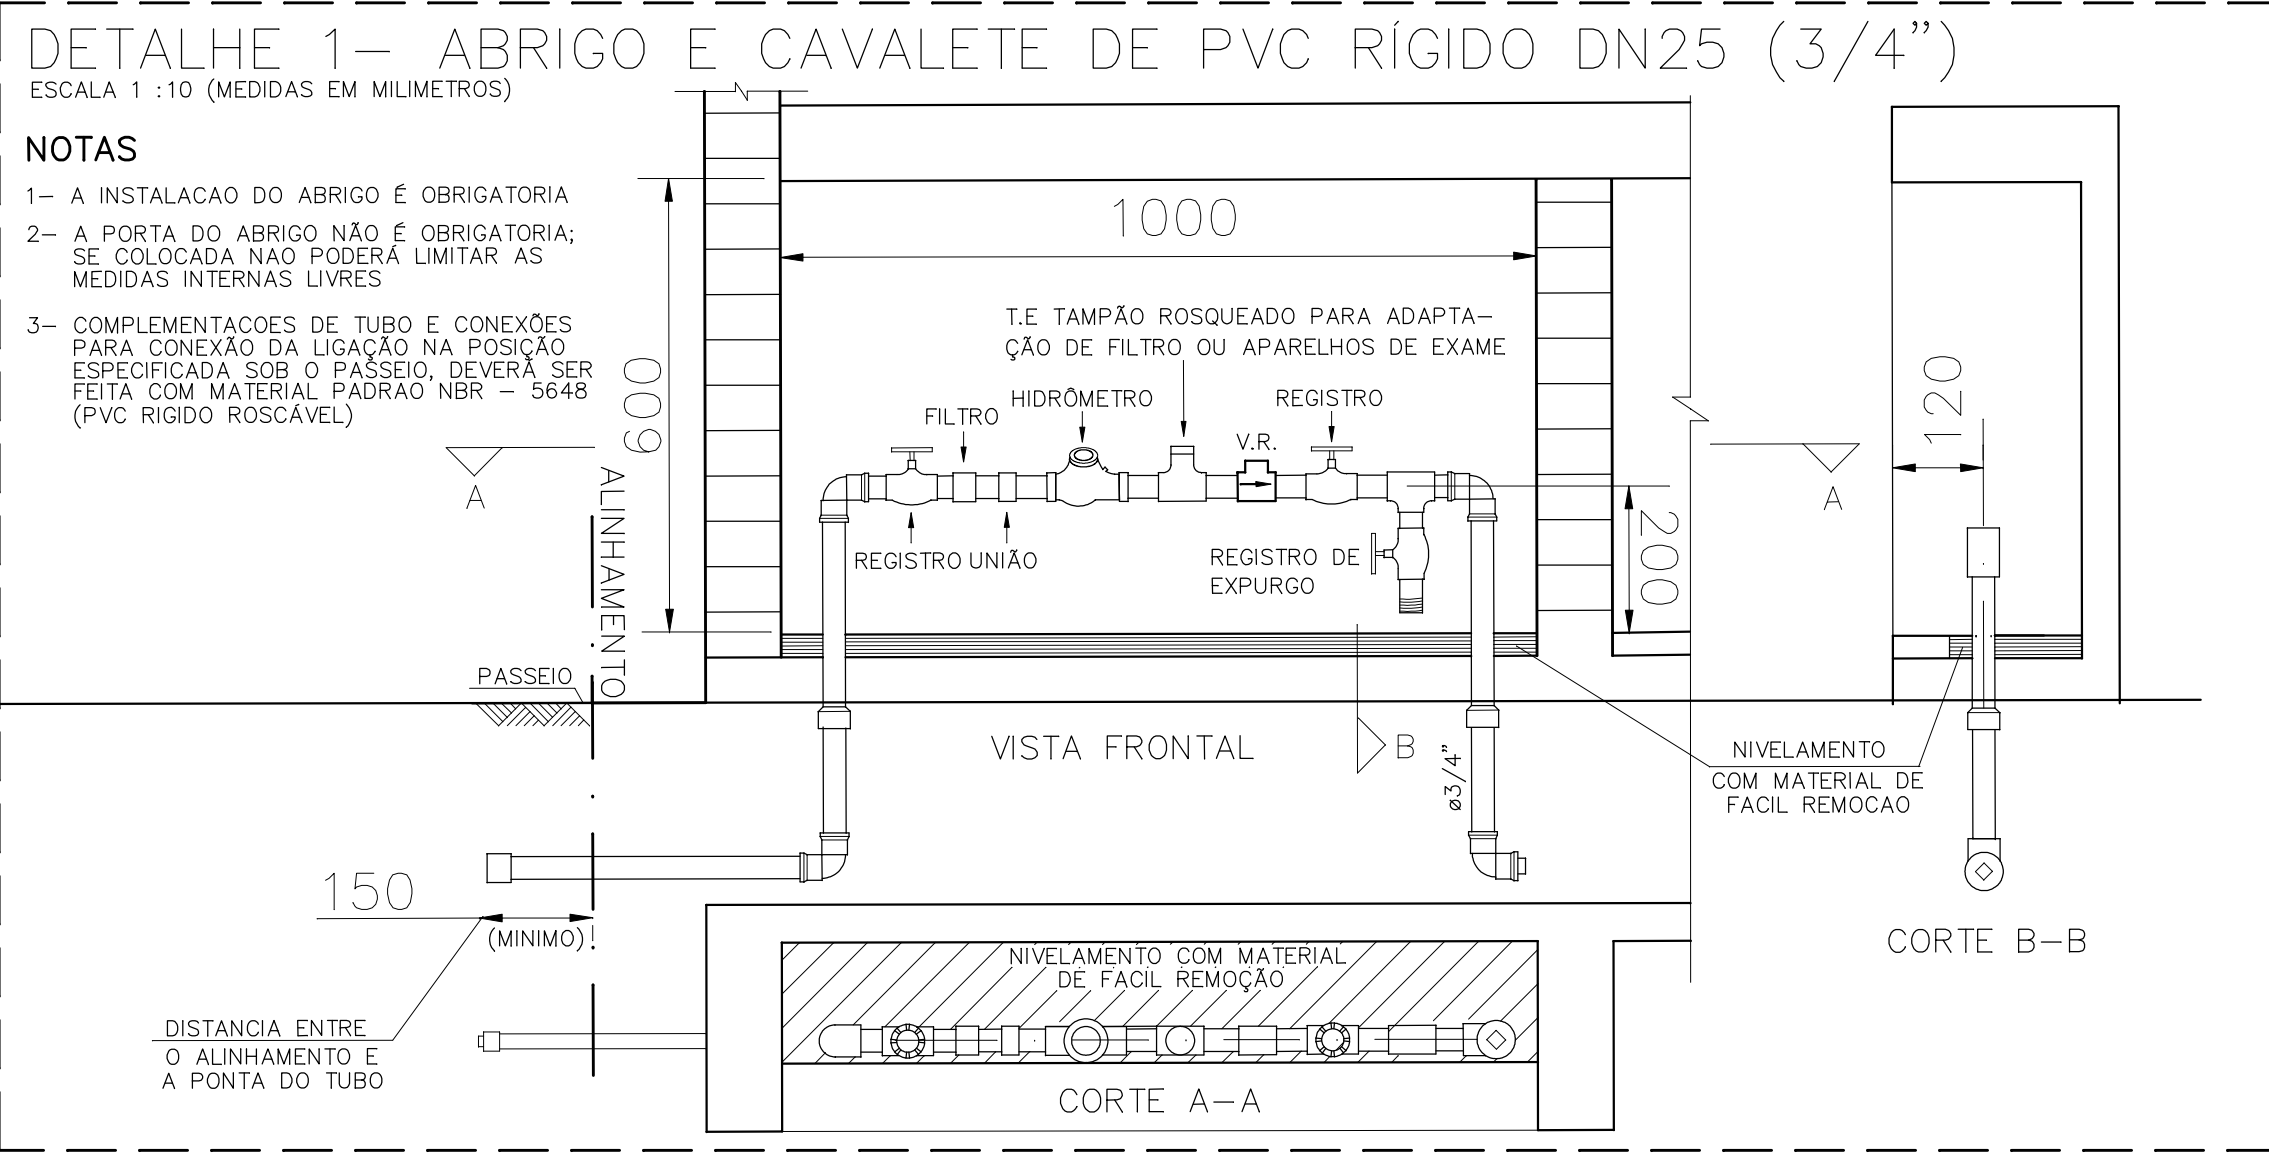

**NOTA:**  
-VER LEGENDA E NOTAS GERAIS NA FOLHA Nº 502.

REVISÃO	DATA	DESCRIÇÃO	PROJ.	REV.
01	10/04/2013	REVISÃO INICIAL	GG	GG

**TRIBUNAL DE CONTAS DO ESTADO DE SÃO PAULO - TCE**  
UNIDADE UR-18 ADAMANTINA

EMPRESA	PROJETO	DATA	REV.
<b>ccm</b>	INSTALAÇÃO HIDRÁULICA E SANITÁRIA	01/2013	501
PROJETO	TERREO - DISTRIBUIÇÃO E DETALHES	INDICADA	
RESPONSÁVEL TÉCNICO	PROJETO EXECUTIVO	06/11/2016	00
Engº Guilherme F. Rafo			

55.11.4153-6572 ccm@ccm.com.br

04 de janeiro de 2013

ESTE PROJETO É DE PROPRIEDADE EXCLUSIVA DA CCM ENGENHARIA E ENGENHARIA S/C LTDA. NÃO DEVE SER REPRODUZIDO, COPIADO, IMPRIMIDO, NEM SER FEITO APÓS AUTORIZAÇÃO PREVIA.