



PLANTA DE SITUAÇÃO
SEM ESCALA

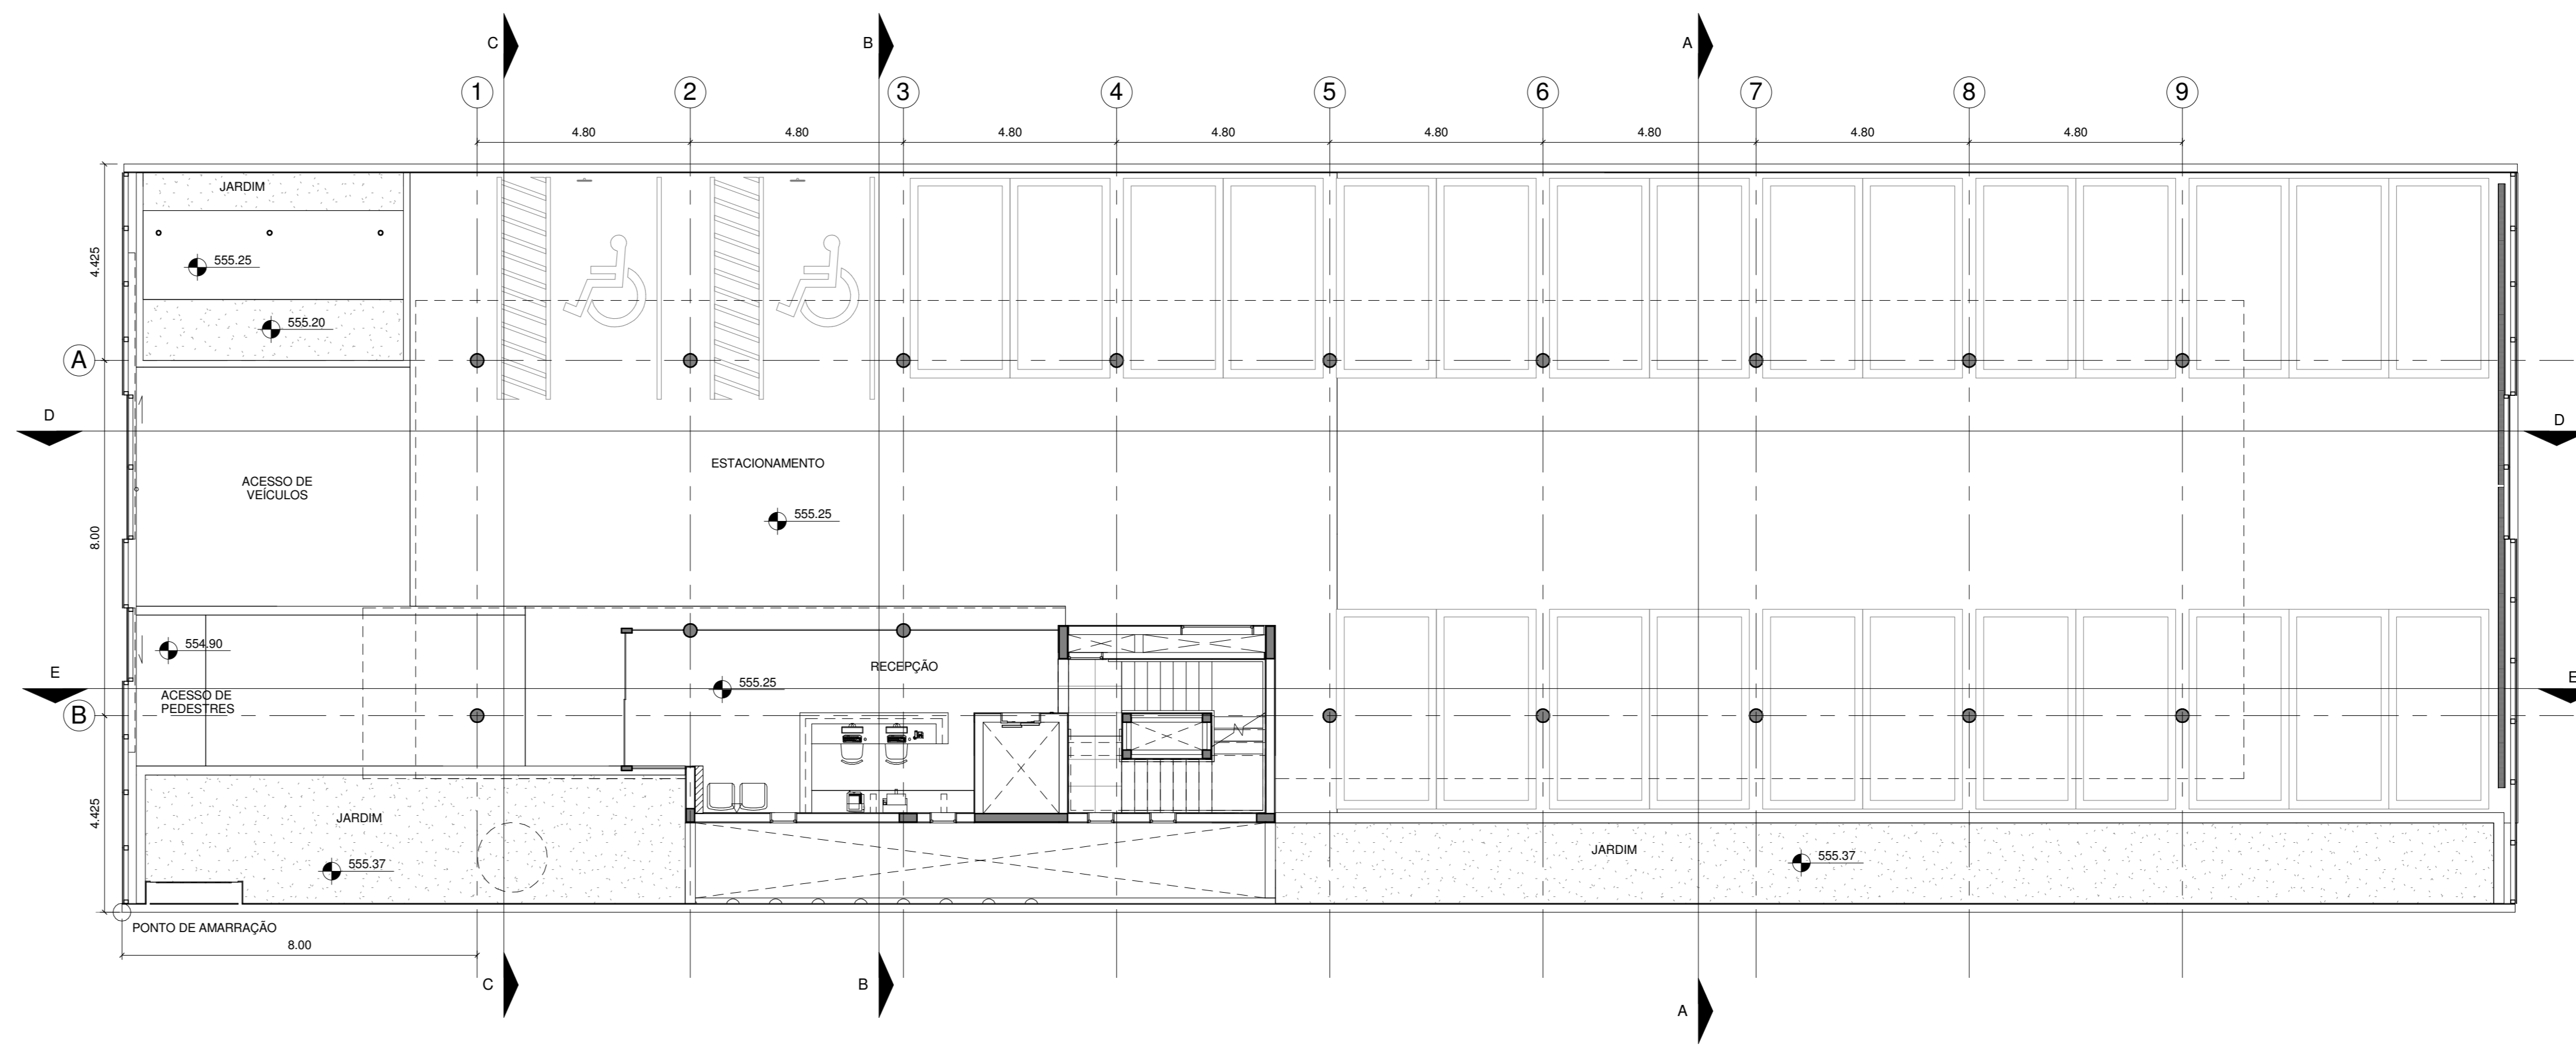

IMPLANTAÇÃO
1 : 100

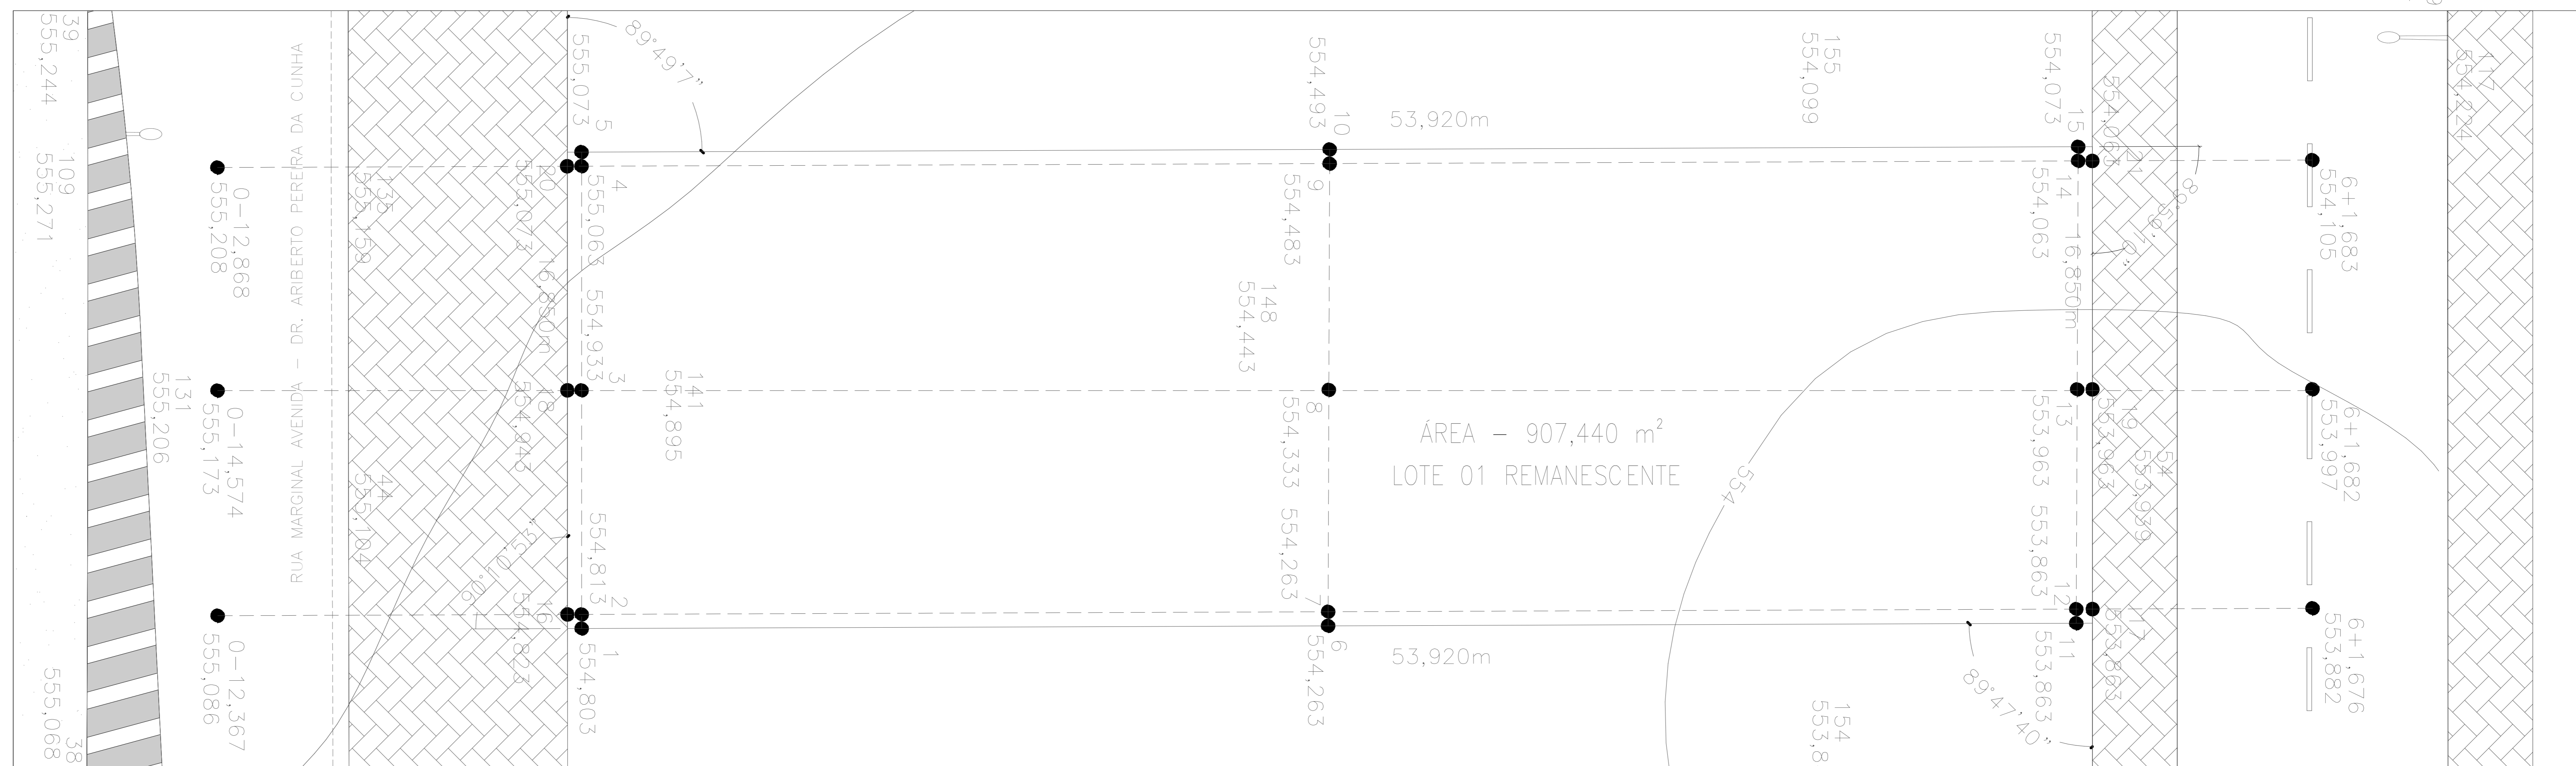

LEVANTAMENTO PLANIALTIMÉTRICO
1 : 100

Nº	MODIFICAÇÕES	AUTOR	DATA
1	REVISÃO GERAL		
2	REVISÃO DO PAVIMENTO TERREO E SUBSOLO		
3			
4			
5			
6			
7			
8			
9			
10			

PARIETE
1. PINTURA EXTERNA TEXTURIZADA
2. PINTURA ACRILICA TOSCA
3. REVESTIMENTO CERAMICO RETIFICADO - 60x60CM
4. CHAPISCOADO
5. PINTURA ACRILICA EXTERNA

PISO
1. CIMENTADO
2. BLOCO INTERTRAVADO
3. PORCELANATO ANTI-DESLIZANTE
4. PORCELANATO POLIDO RETIFICADO PEI-5 - 60x60CM
5. PORCELANATO NÃO POLIDO RETIFICADO PEI-5 - 60x60CM

FERRO
1. FERRO EM MANTA LAMBERI - JUNTA SECA
2. PINTURA ACRILICA TOSCA
3. GESSO ACABADO VERDE
4. FERRO EM FISSO ACABADO CINZA
5. CONCRETO APARENTE

REINALDO PESTANA ARQUITETURA E URBANISMO LTDA.
 RUA CORONEL LUIS ALVES, 119 - VILA MARIANA - CEP 04119-030
 ARQUITETO REINALDO PESTANA
 A0144-9
 13/06/14

TRIBUNAL DE CONTAS DO ESTADO DE SÃO PAULO
 UR-14 GUARATINGUETÁ
 AV. DR. ARIBERTO PEREIRA DA CUNHA, 1302
 LOT. PREF. GILBERTO FILIPPO - L.01.Q.G.
 PROJETO EXECUTIVO DE ARQUITETURA
 JUL/2014
 Implantação
 Como indicado
 29/08/2014
 R02

UR14-ARQ-Exc-100
Implantação