



PAVIMENTO DE COBERTURA  
1 : 50

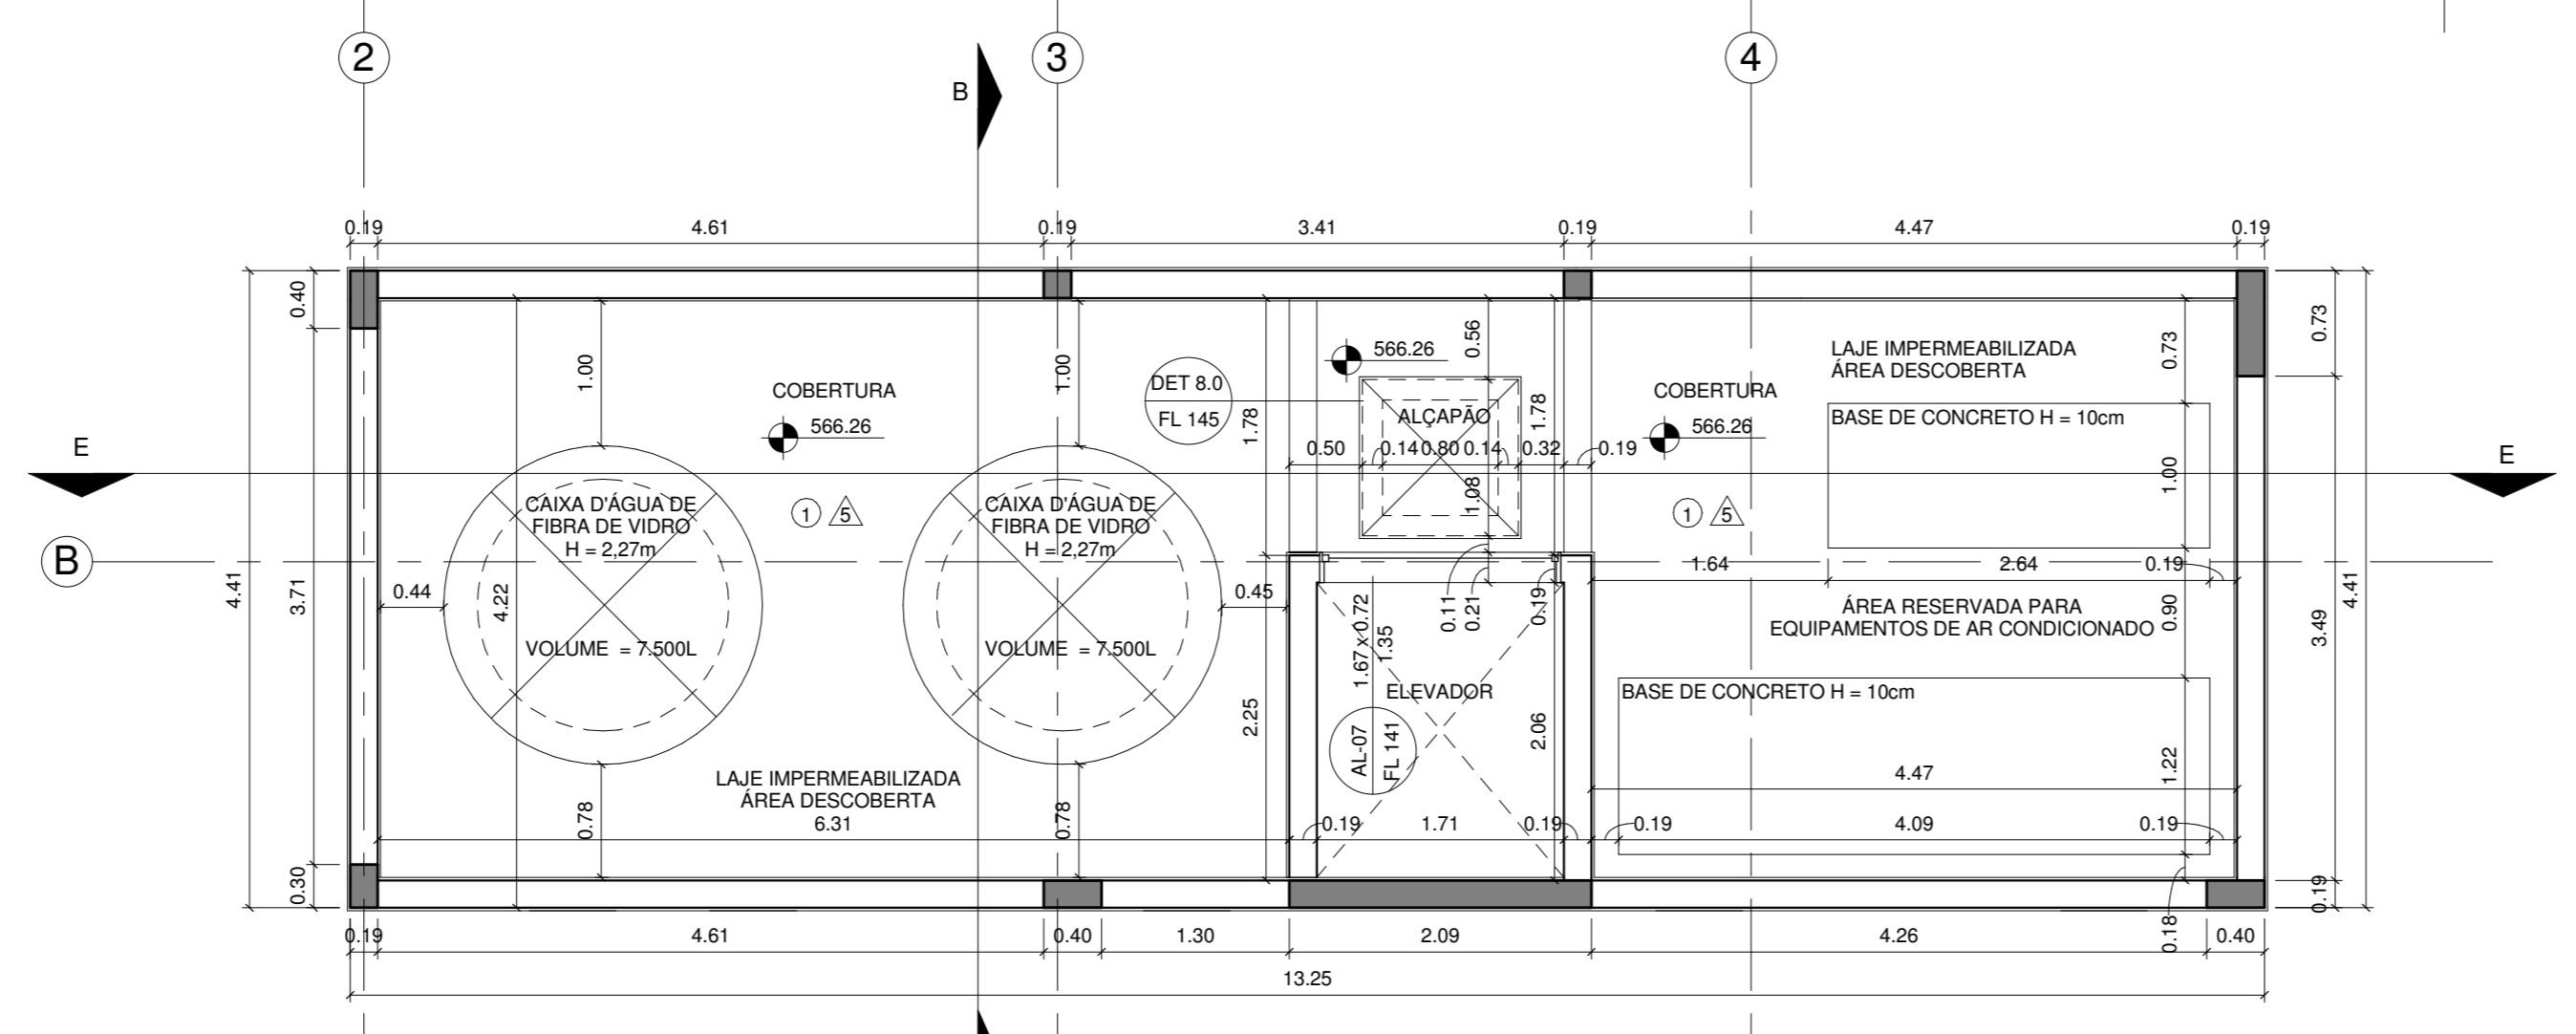

PAVIMENTO BASE CAIXA D'ÁGUA  
1 : 50

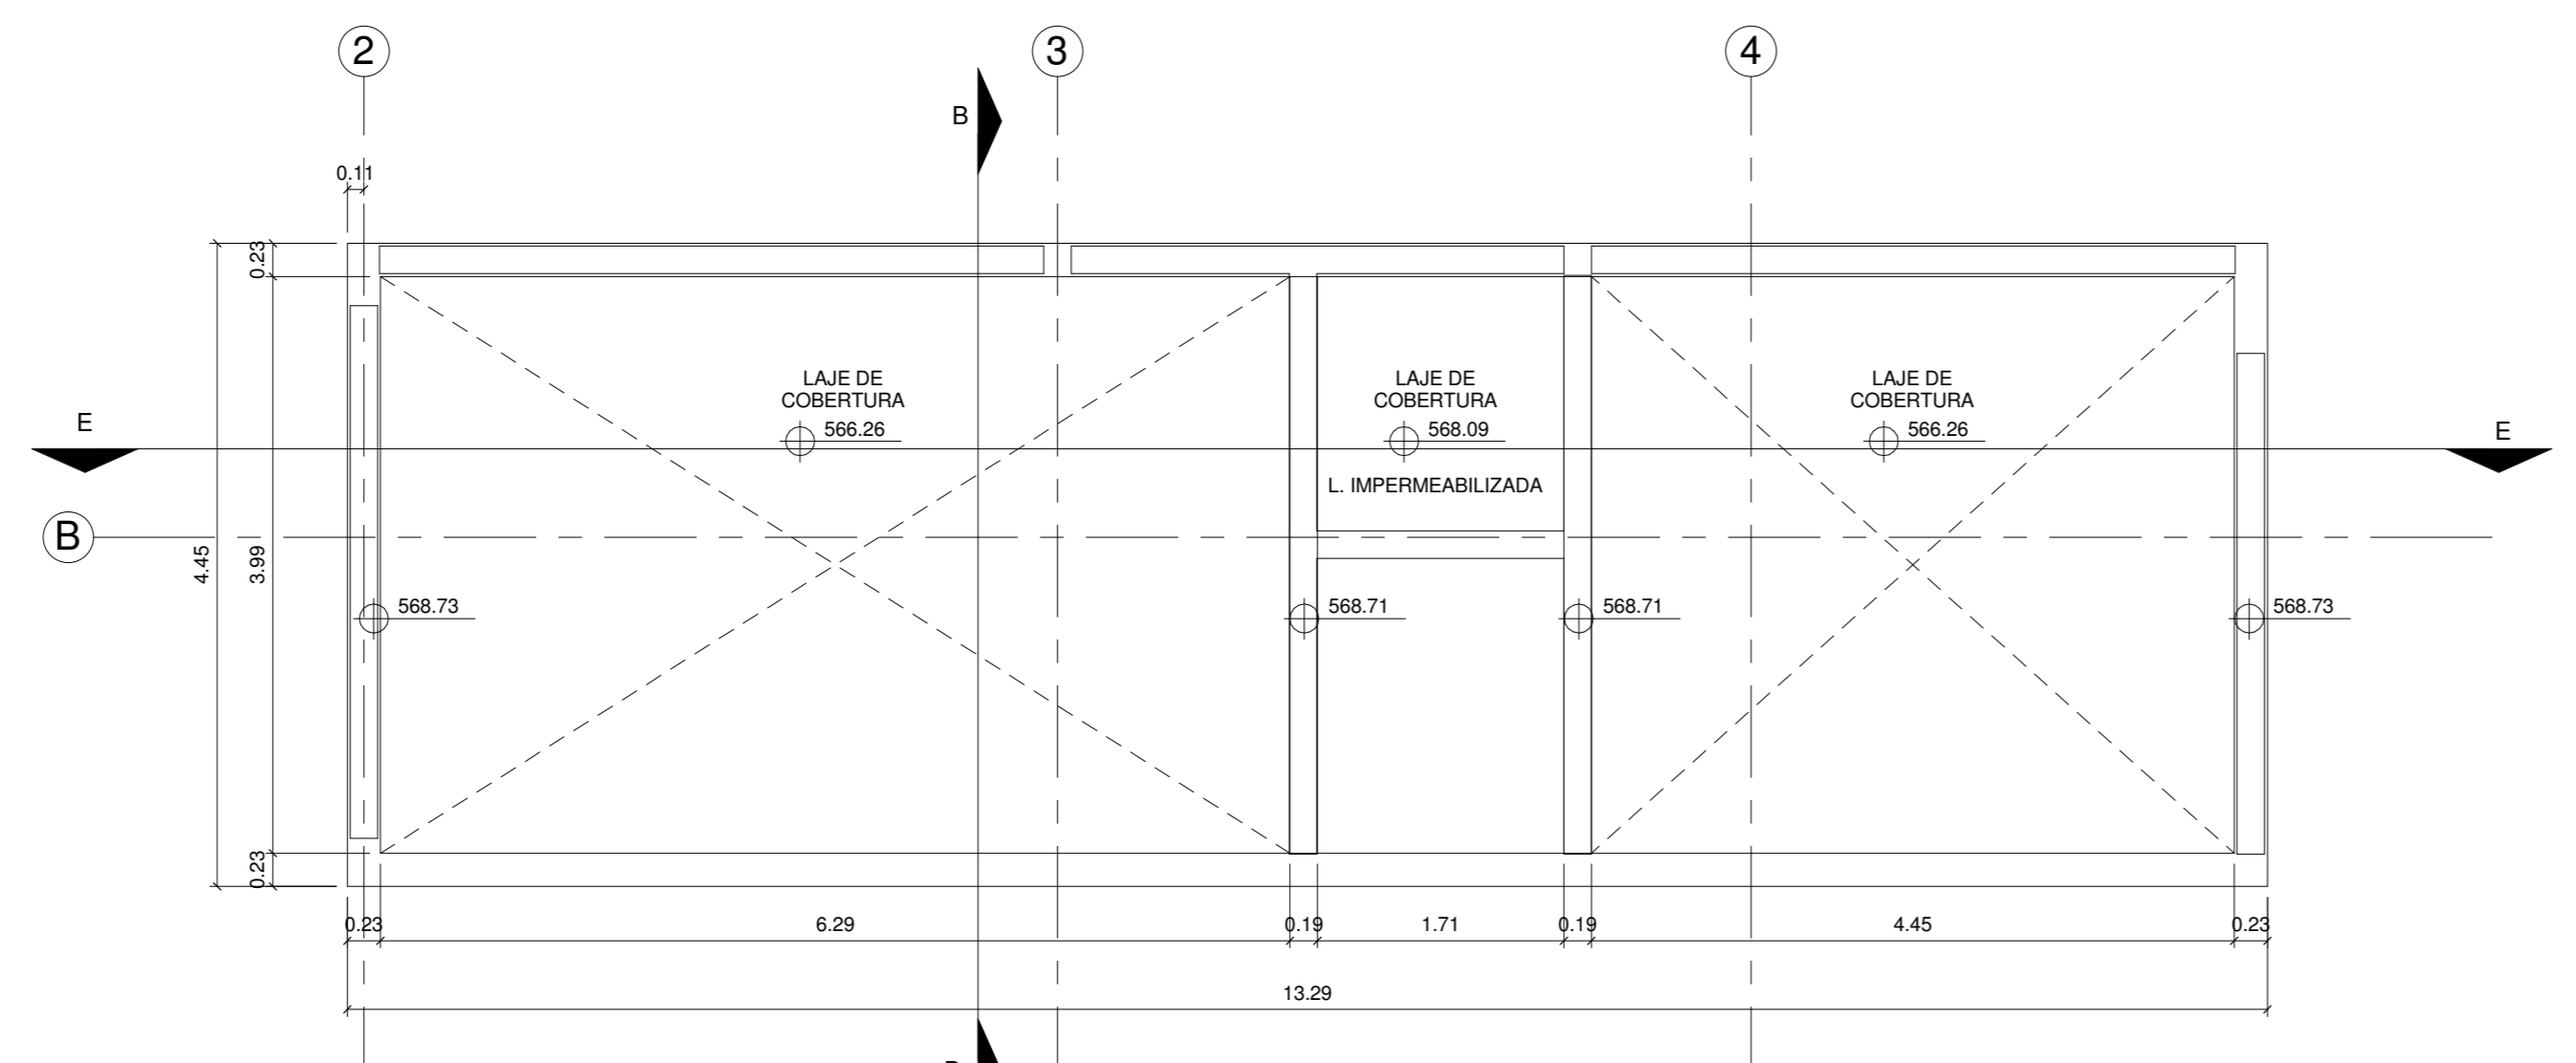

LAJE DE COBERTURA  
1 : 50

Nº	MODIFICAÇÕES	AUTOR	DATA
1	REVISÃO GERAL		
2	REVISÃO DO PAVIMENTO TERREO E SUBSOLO		
3			
4			
5			
6			
7			
8			
9			
10			

PARIETE	PISO	FERRO
1. PINTURA EXTERNA TEXTURIZADA	1. CIMENTADO	1. FERRO EM MALHA LAMBERL - JUNTA SECA
2. PINTURA ACRILICA FOSCA	2. BUNDA INTERTRAVADO	2. PINTURA ACRILICA FOSCA
3. REVESTIMENTO CERAMICO RETIFICADO - 30x30CM	3. PORCELANATO ANTI-DESMANTE	3. GESSO ACABADO VERDE
4. CHAPISADO	4. PORCELANATO POLIDO RETIFICADO PEL-S - 60x60CM	4. FERRO EM FISSO ACABADO CINZA
5. PINTURA ACRILICA EXTERNA	5. PORCELANATO NÃO POLIDO RETIFICADO PEL-S - 60x60CM	5. CONCRETO APARENTE


**REINALDO PESTANA ARQUITETURA E URBANISMO LTDA.**  
 RUA CORONEL LUIS ALVES, 119 - VILA MARIANA - CEP 04119-030  
 AV. DR. ARIBERTO PEREIRA DA CUNHA, 1302  
 LOT. PROF. GILBERTO FILIPPO - L.01.Q.G.  
 PROJETO EXECUTIVO DE ARQUITETURA  
 A0144-9  
 13/06/14

**TRIBUNAL DE CONTAS DO ESTADO DE SÃO PAULO**  
 UR-14 GUARATINGUETÁ  
 AV. DR. ARIBERTO PEREIRA DA CUNHA, 1302  
 LOT. PROF. GILBERTO FILIPPO - L.01.Q.G.  
 PROJETO EXECUTIVO DE ARQUITETURA  
 Cobertura  
 1 : 50  
 29/08/2014  
 R02