


PAGINAÇÃO DE PISO - TÉRREO

1 : 50

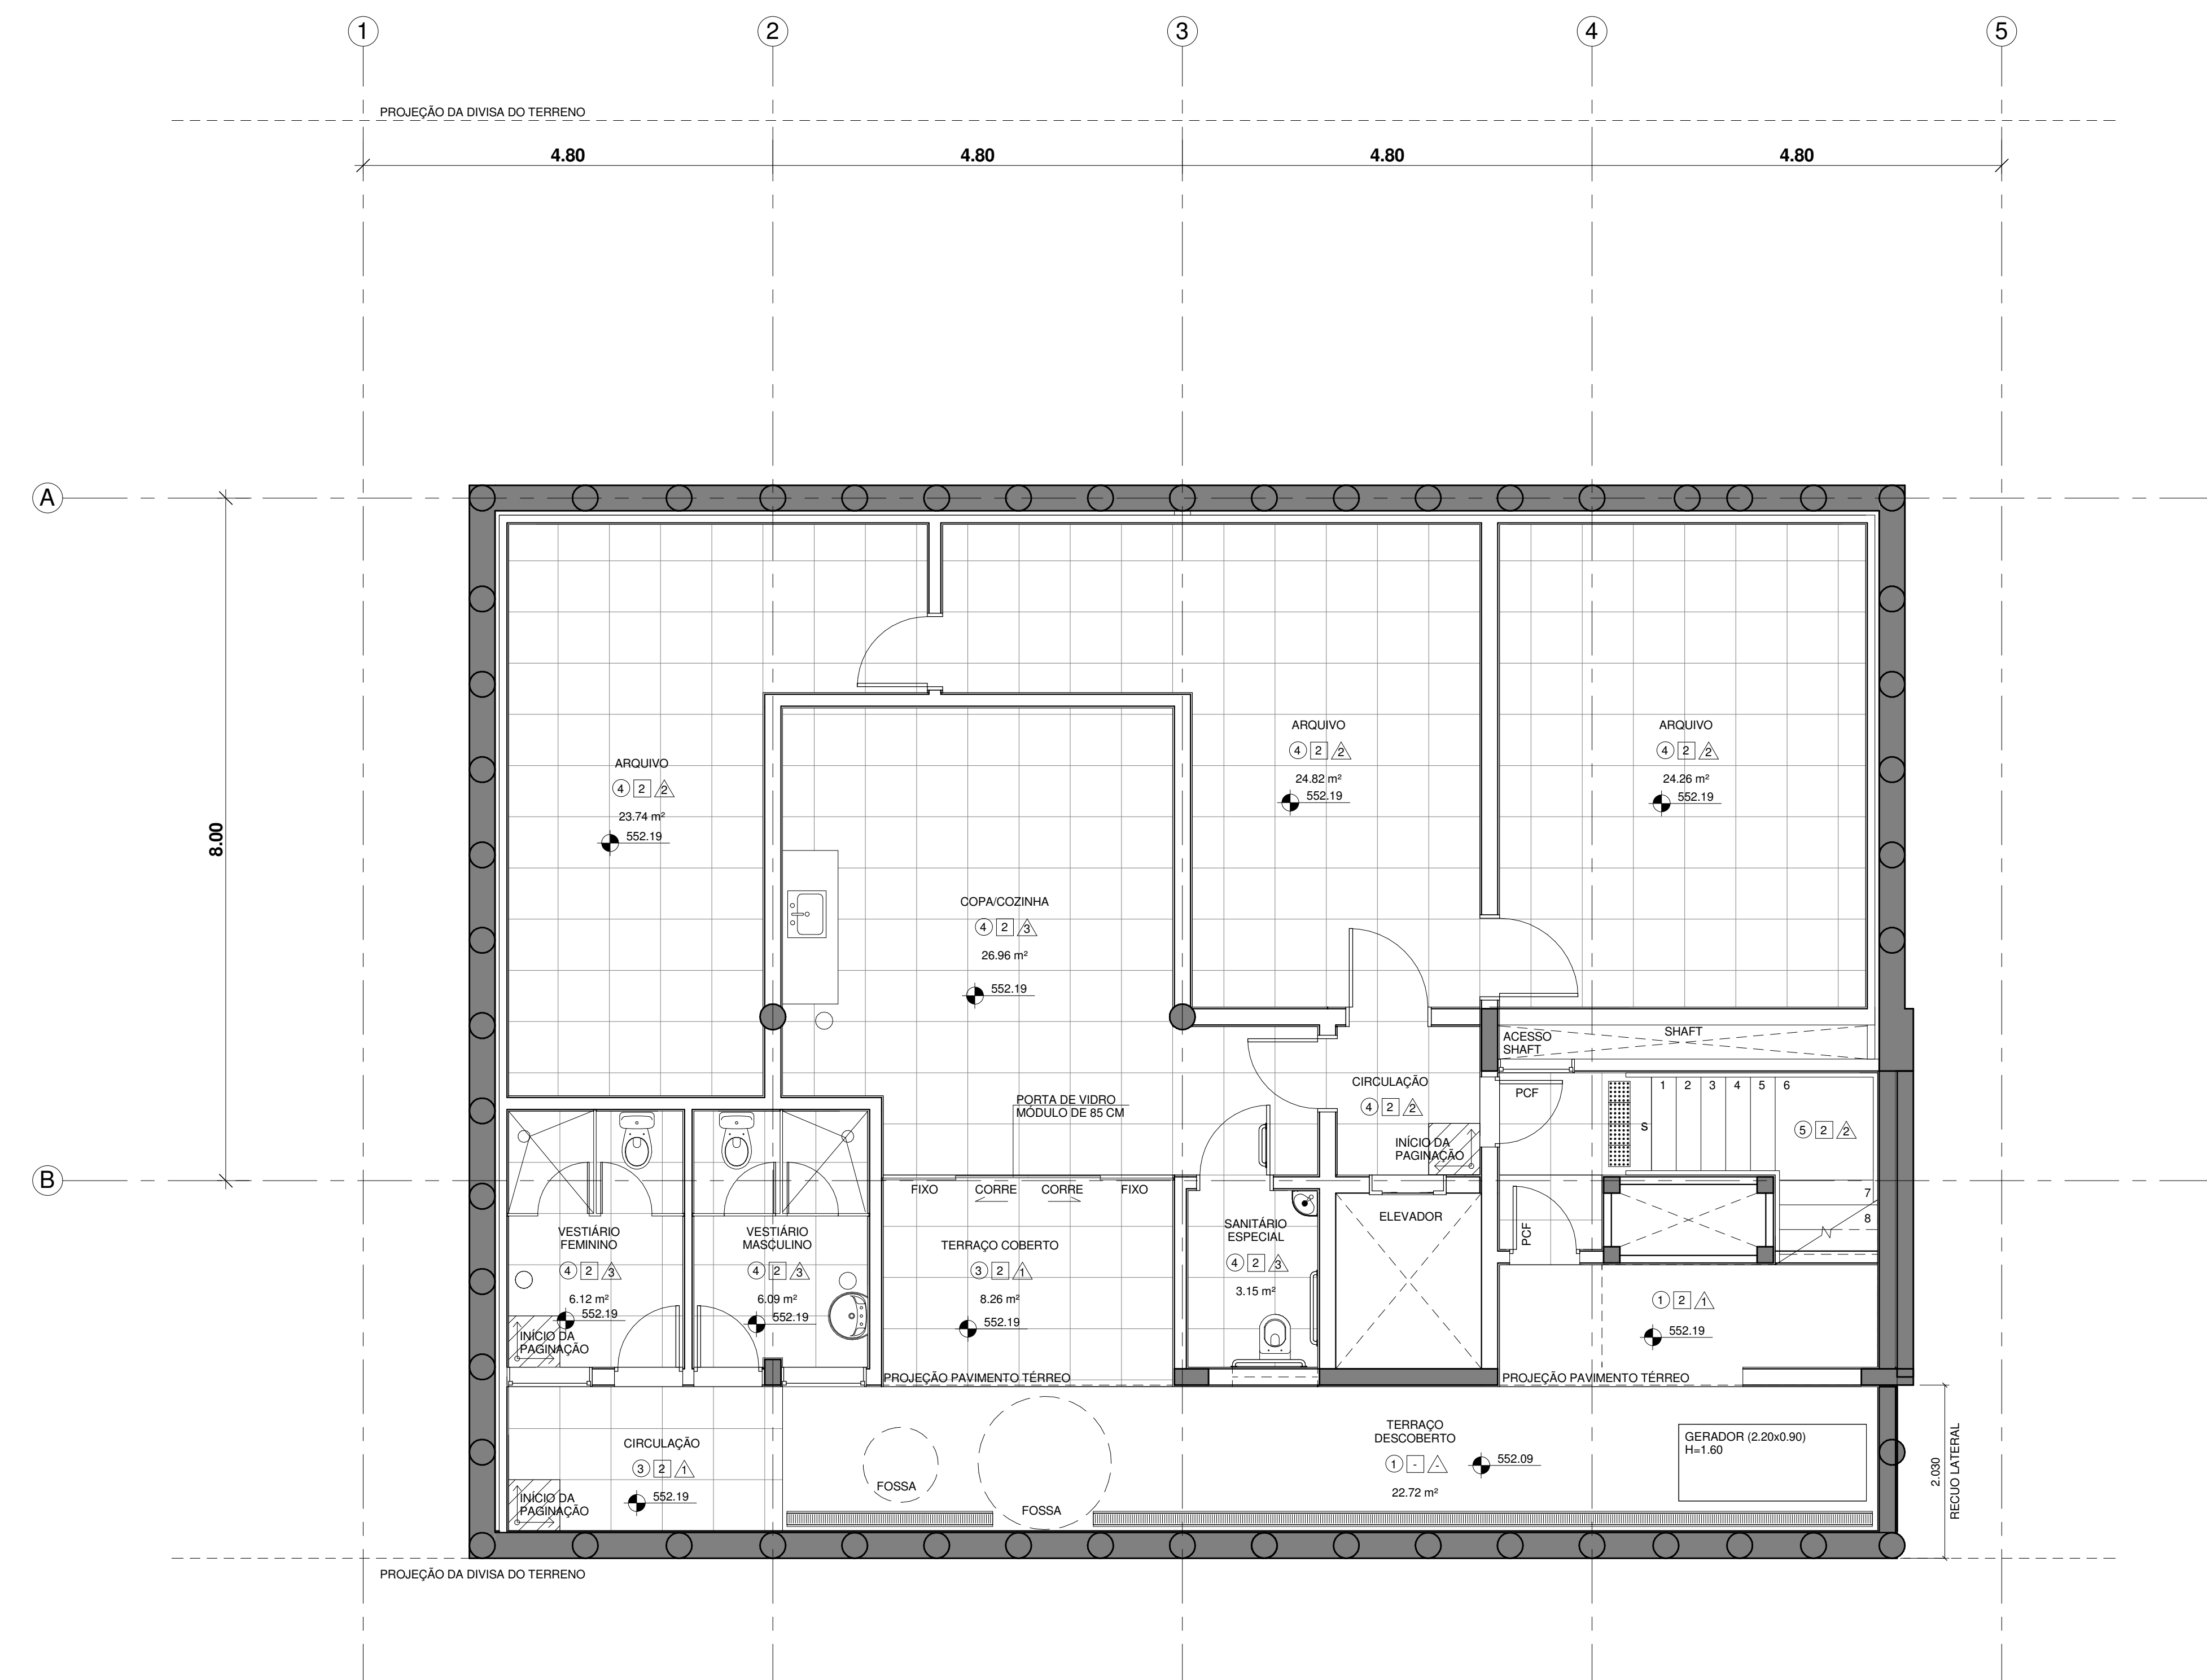

PAGINAÇÃO DE PISO - SUBSOLO

1 : 50

Nº	MODIFICAÇÕES	AUTOR	DATA
1	REVISÃO GERAL		
2	REVISÃO DO PAVIMENTO TERREO E SUBSOLO		
3			
4			
5			
6			
7			
8			
9			
10			

PARIETE
1. PINTURA EXTERNA TEXTURIZADA
2. PINTURA ACRILICA FOSCA
3. REVESTIMENTO CERAMICO RETIFICADO - 60x60CM
4. CHAPISCO
5. PINTURA ACRILICA EXTERNA

PISO
1. CIMENTADO
2. BLOCO INTERTRAVADO
3. PORCELANATO ANTI-DESMARANTE
4. PORCELANATO POLIDO RETIFICADO PEI-5 - 60x60CM
5. PORCELANATO NÃO POLIDO RETIFICADO PEI-5 - 60x60CM

FERRO
1. FERRO EM MADEIRA LAMBEI, JUNTA SECA
2. PINTURA ACRILICA FOSCA
3. GESSO ACABADO VERDE
4. FERRO EM FIBRA ACABADO CINZA
5. CONCRETO APARENTE

**REINALDO PESTANA ARQUITETURA E URBANISMO LTDA.**  
 RUA CORONEL LUIS ALVES, 119 - VILA MARIANA - CEP 04119-030  
 ARQUITETO REINALDO PESTANA  
 A0144-9  
 13/06/14

**TRIBUNAL DE CONTAS DO ESTADO DE SÃO PAULO**  
 UR-14 GUARATINGUETÁ  
 AV. DR. ARIBERTO PEREIRA DA CUNHA, 1302  
 LOT. PREF. GILBERTO FILIPPO - L.01.Q.G.  
 PROJETO EXECUTIVO DE ARQUITETURA  
 Pag. Piso - Pav. Subsolo e Térreo  
 JUL/2014  
 1 : 50  
 29/08/2014  
**UR14-ARQ-Exc-105**  
**Pag. Piso - Pav. Subsolo e Térreo**  
 R02