


PAGINAÇÃO DE PISO - PRIMEIRO PAVIMENTO
1 : 50

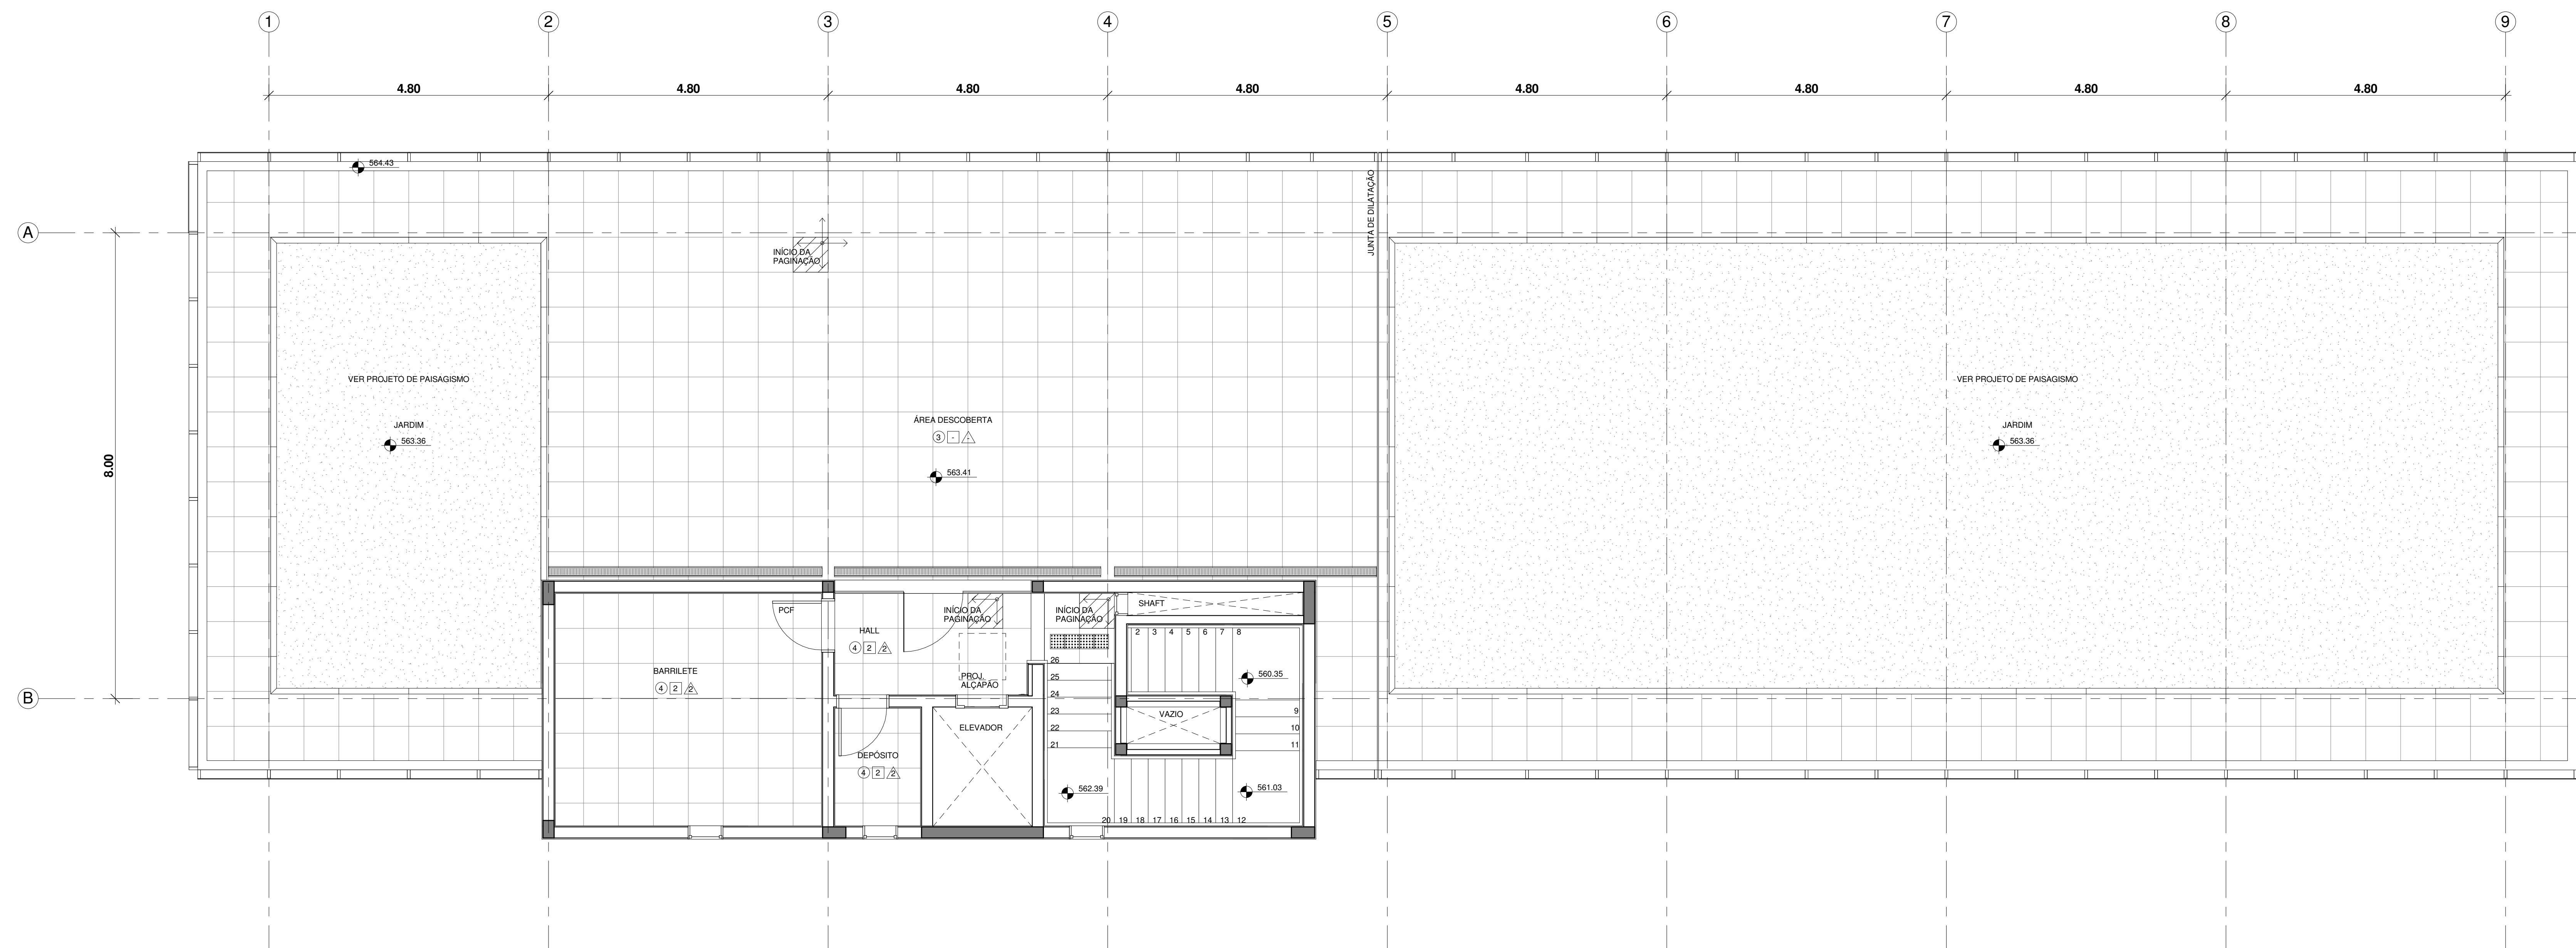

PAGINAÇÃO DE PISO - TERRAÇO
1 : 50

Nº	MODIFICAÇÕES	AUTOR	DATA
1	REVISÃO GERAL		
2	REVISÃO DO PAVIMENTO TERREO E SUBSOLO		
3			
4			
5			
6			
7			
8			
9			
10			

Δ PAREDE
1. PINTURA EXTERNA TEXTURIZADA
2. PINTURA ACRILICA TOSCA
3. REVESTIMENTO CERAMICO RETIFICADO - 60x60CM
4. CHAPISCO
5. PINTURA ACRILICA EXTERNA

○ PISO
1. DIMENSIONAR
2. BLOCO INTERTRAVADO
3. PORCELANATO ANTI-DESMANTE
4. PORCELANATO POLIDO RETIFICADO PEI-5 - 60x60CM
5. PORCELANATO NÃO POLIDO RETIFICADO PEI-5 - 60x60CM

□ FERRO
1. FERRO EM MANTA LAMBERL - JUNTA SECA
2. PASTILHA ACRILICA ROSA
3. GESSO ACABADO VERDE
4. FERRO EM GESSO ACABADO CINZA
5. CONCRETO APARENTE

REINALDO PESTANA ARQUITETURA E URBANISMO LTDA.
 RUA CORONEL LUIS ALVES, 119 - VILA MARIANA - CEP 04119-030
 ARQUITETO REINALDO PESTANA
 A0144-9
 13/06/14

TRIBUNAL DE CONTAS DO ESTADO DE SÃO PAULO
 UR-14 GUARATINGUETÁ
 AV. DR. ARIBERTO PEREIRA DA CUNHA, 1302
 LOT. PREF. GILBERTO FILIPPO - L.01.Q.G.
 PROJETO EXECUTIVO DE ARQUITETURA
 JUL/2014
 Pag. Piso - Primeiro Pav. e Cobertura
 1 : 50
UR14-ARQ-Exc-106
Pag. Piso - Primeiro Pav. e Cobertura
 R03