



CORTE A-A
1 : 50

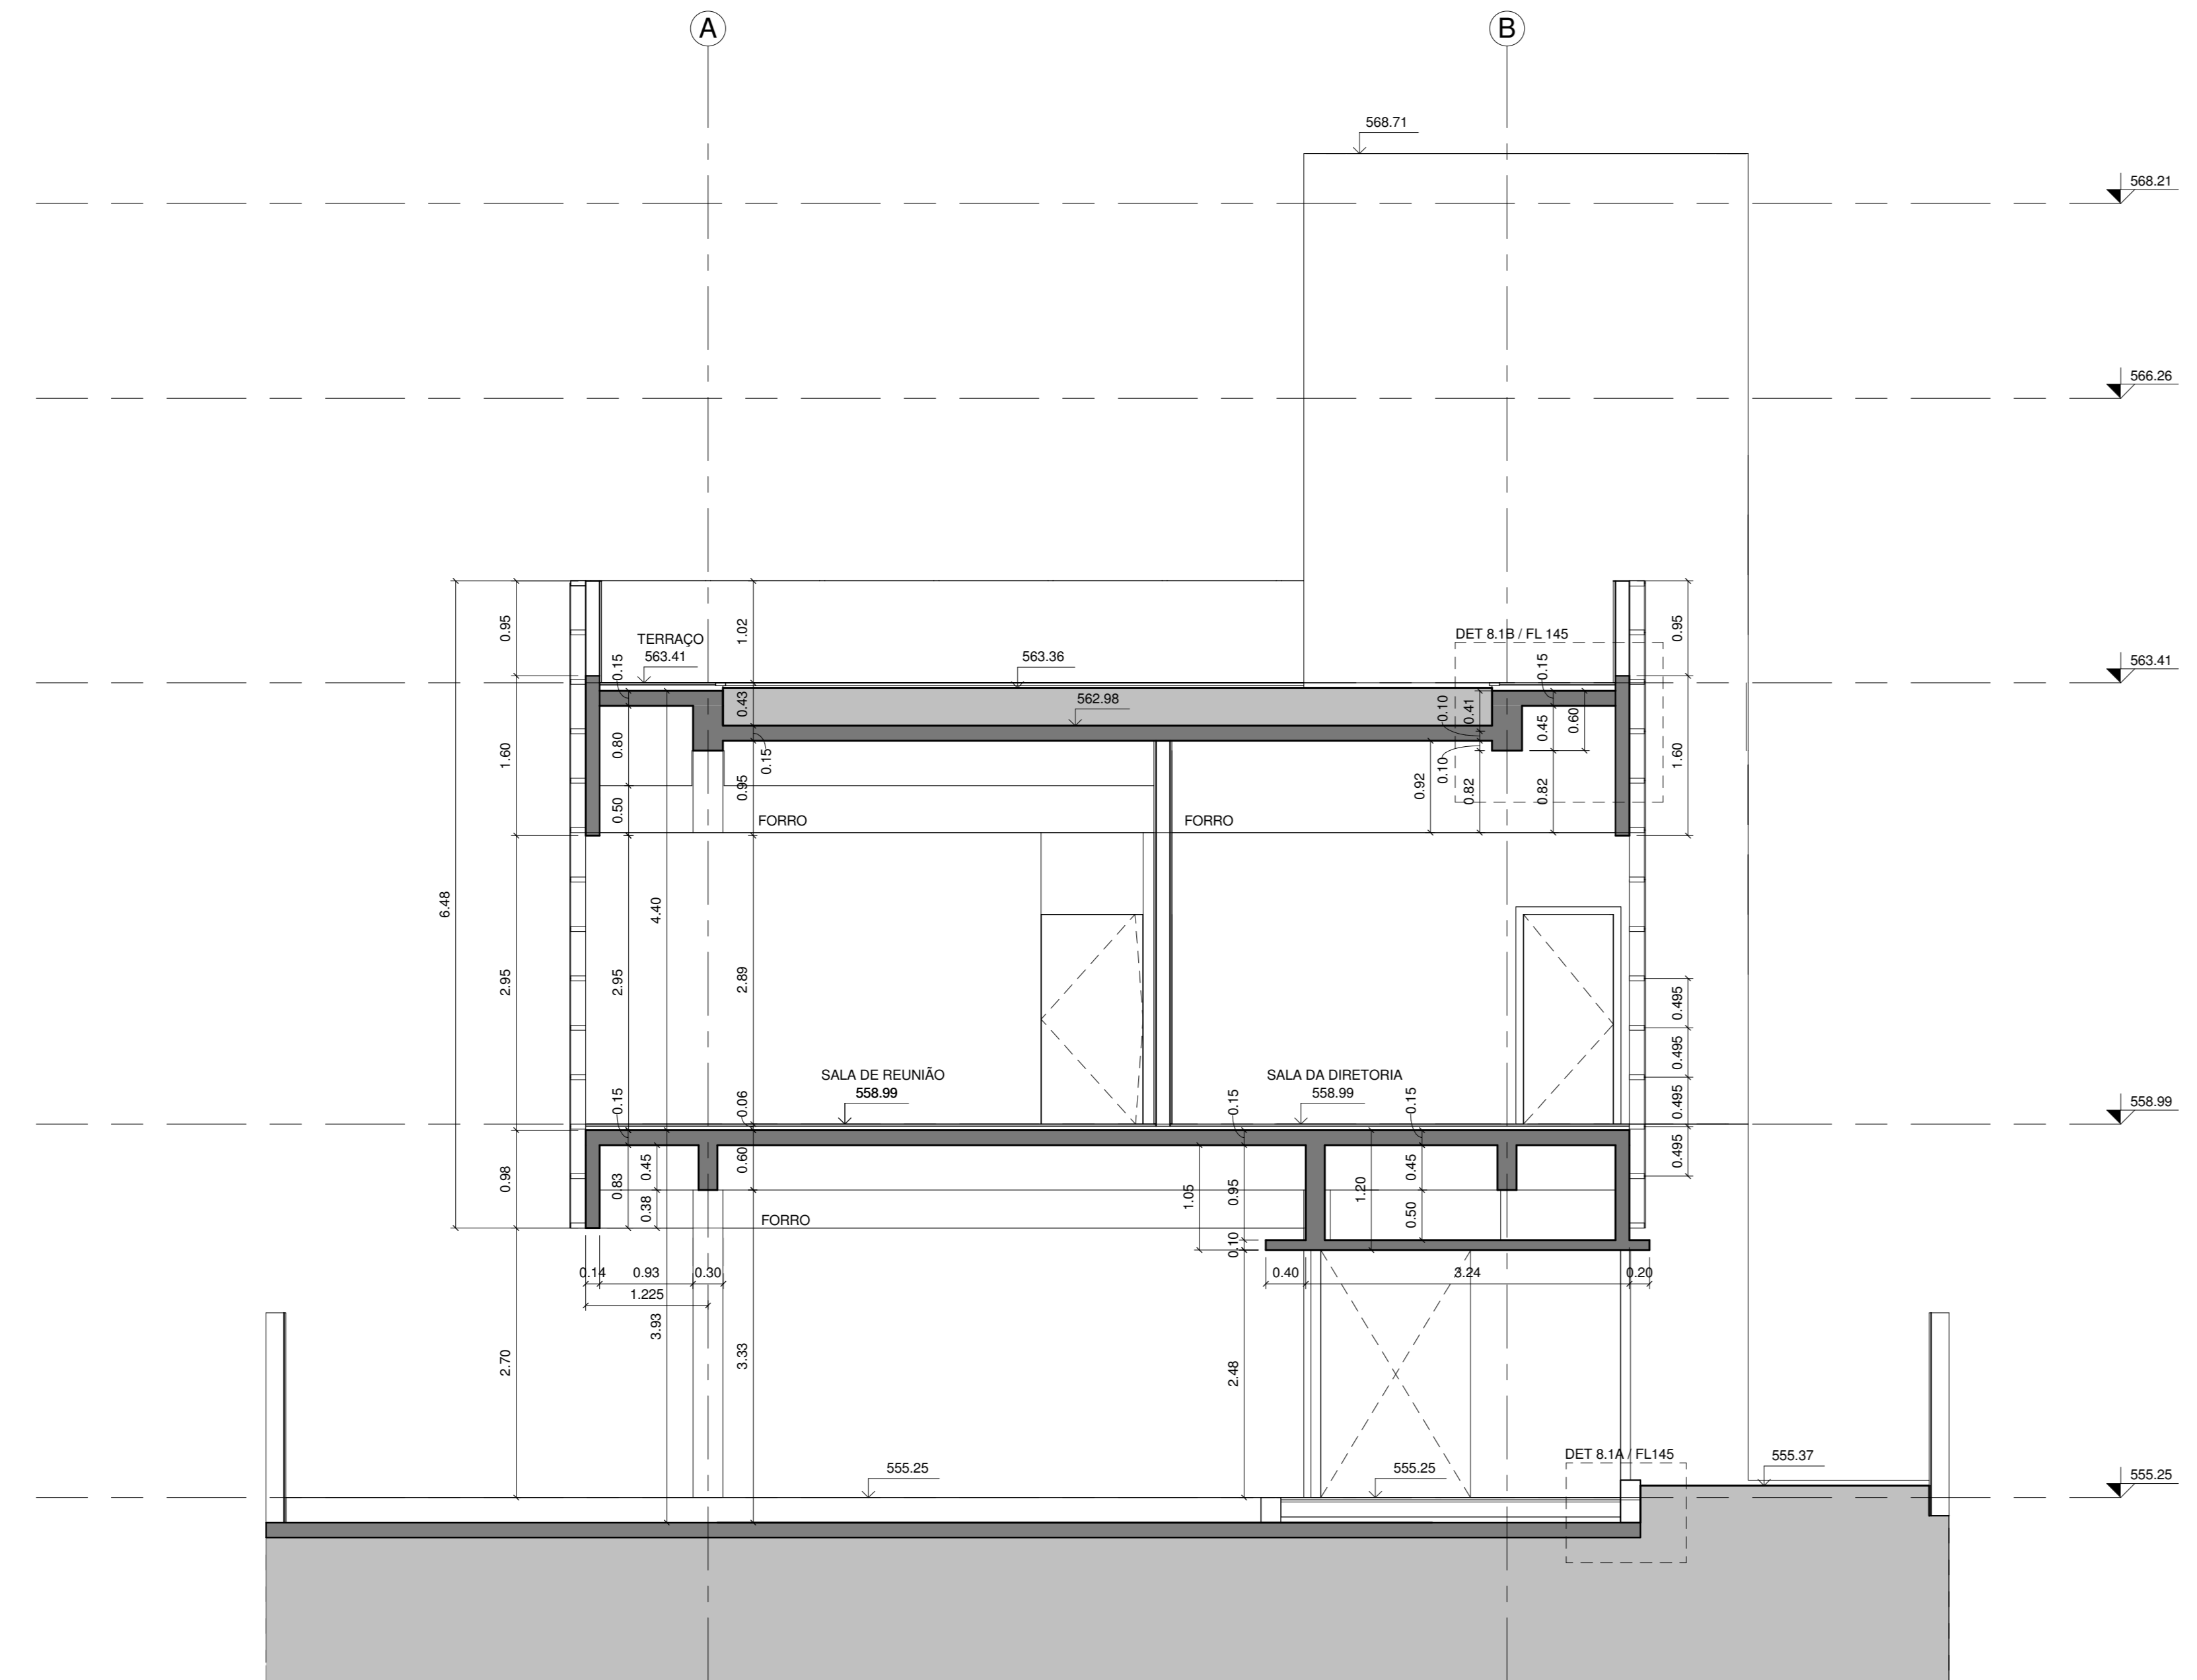

CORTE C-C
1 : 50

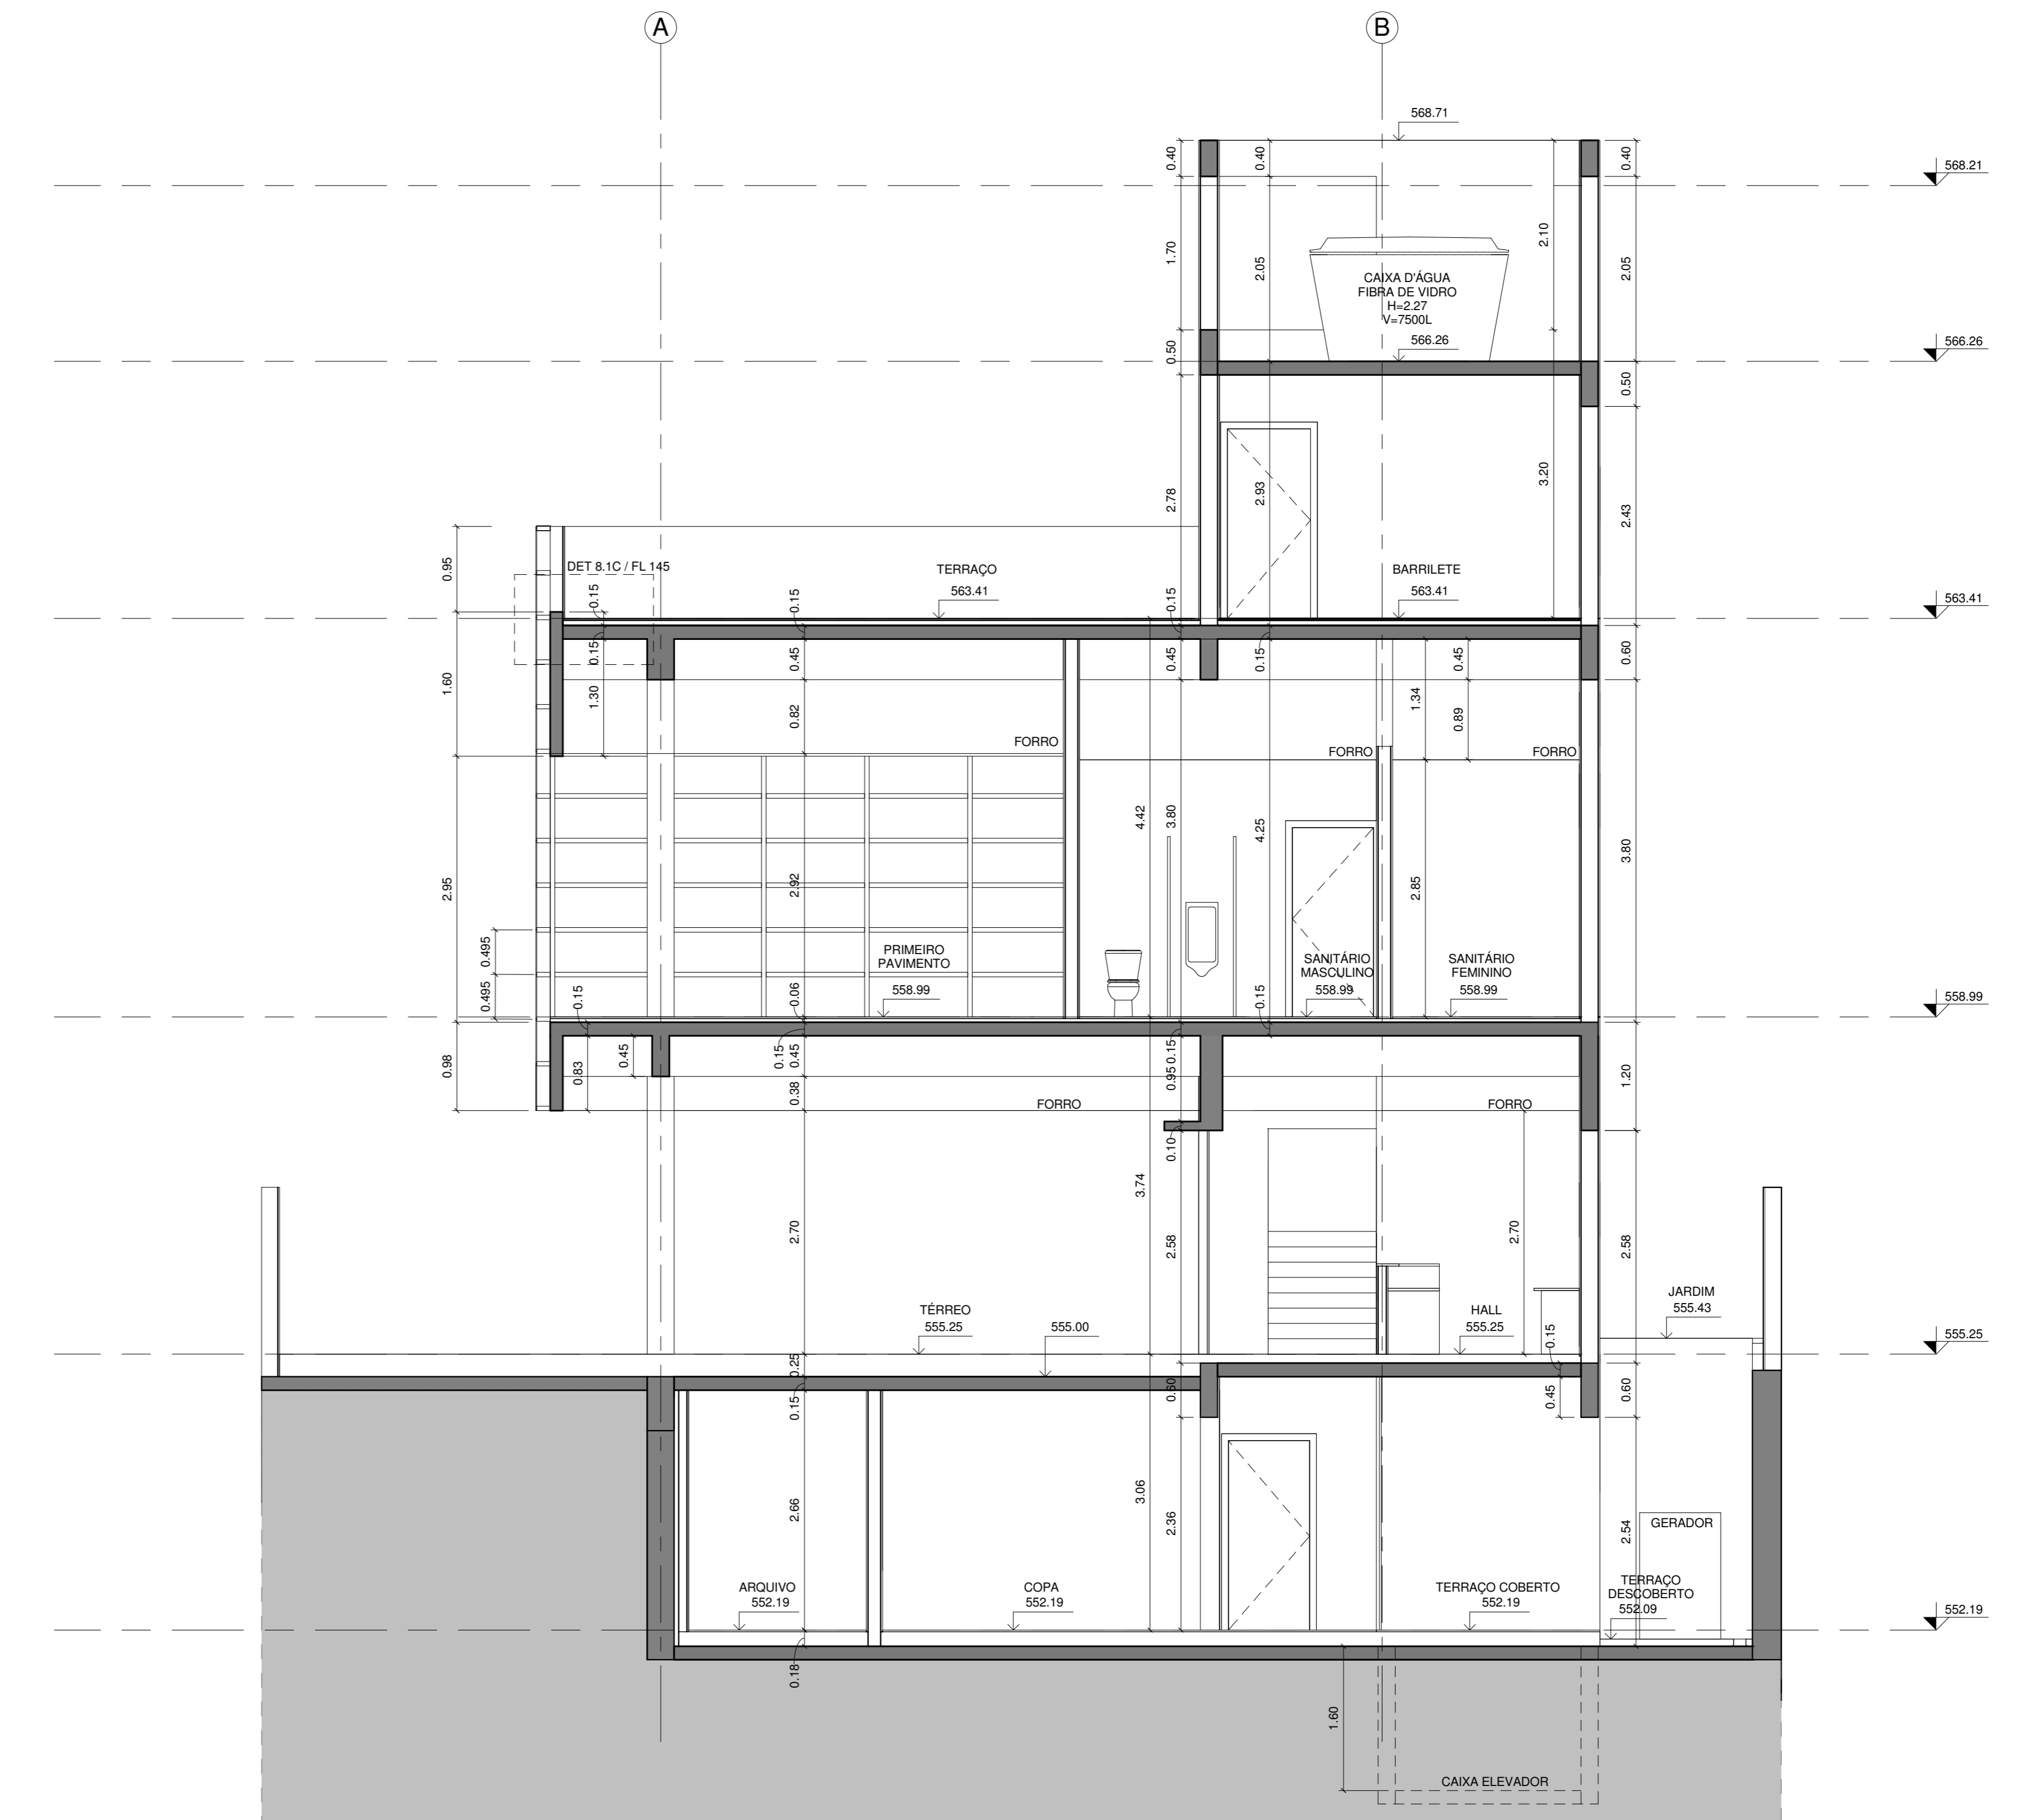

CORTE B-B
1 : 50

Nº	MODIFICAÇÕES	AUTOR	DATA
1	REVISÃO GERAL		
2	REVISÃO DO PAVIMENTO TERREO E SUBSOLO		
3			
4			
5			
6			
7			
8			
9			
10			

PARIETE	PISO	FERRO
1. PINTURA EXTERNA TEXTURIZADA	1. CIMENTO	1. FERRO EM MADEIRA LAMBEI, JUNTA SECA
2. PINTURA ACRILICA TOSCA	2. BLOCO INTERTRAVADO	2. PASTILHA ACRILICA ROSA
3. REVESTIMENTO CERAMICO RETIFICADO - 60x60CM	3. PORCELANATO ANTI-DESPANTE	3. GESSO ACABADO VERDE
4. CHAPISCO	4. PORCELANATO POLIDO RETIFICADO PEL-5 - 60x60CM	4. FERRO EM GESSO ACABADO CINZA
5. PINTURA ACRILICA EXTERNA	5. PORCELANATO NÃO POLIDO RETIFICADO PEL-5 - 60x60CM	5. CONCRETO APARENTE

REINALDO PESTANA ARQUITETURA E URBANISMO LTDA.
 RUA CORONEL LUIS ALVES, 119 - VILA MARIANA - CEP 04119-030
 ARQUITETO REINALDO PESTANA
 A0144-9
 13/06/14

TRIBUNAL DE CONTAS DO ESTADO DE SÃO PAULO
 UR-14 GUARATINGUETÁ
 AV. DR. ARIBERTO PEREIRA DA CUNHA, 1302
 LOT. PREF. GILBERTO FILIPPO - L.01.Q.G.
 PROJETO EXECUTIVO DE ARQUITETURA
 Cortes AA BB CC Transversal
 JUL/2014
 1 : 50
 29/08/2014
 R02

UR14-ARQ-Exc-111
Cortes AA BB CC
Transversal