




DET. 2.0 - CAIXA DE ESCADA
PLANTA SUBSOLO
ESC 1:20

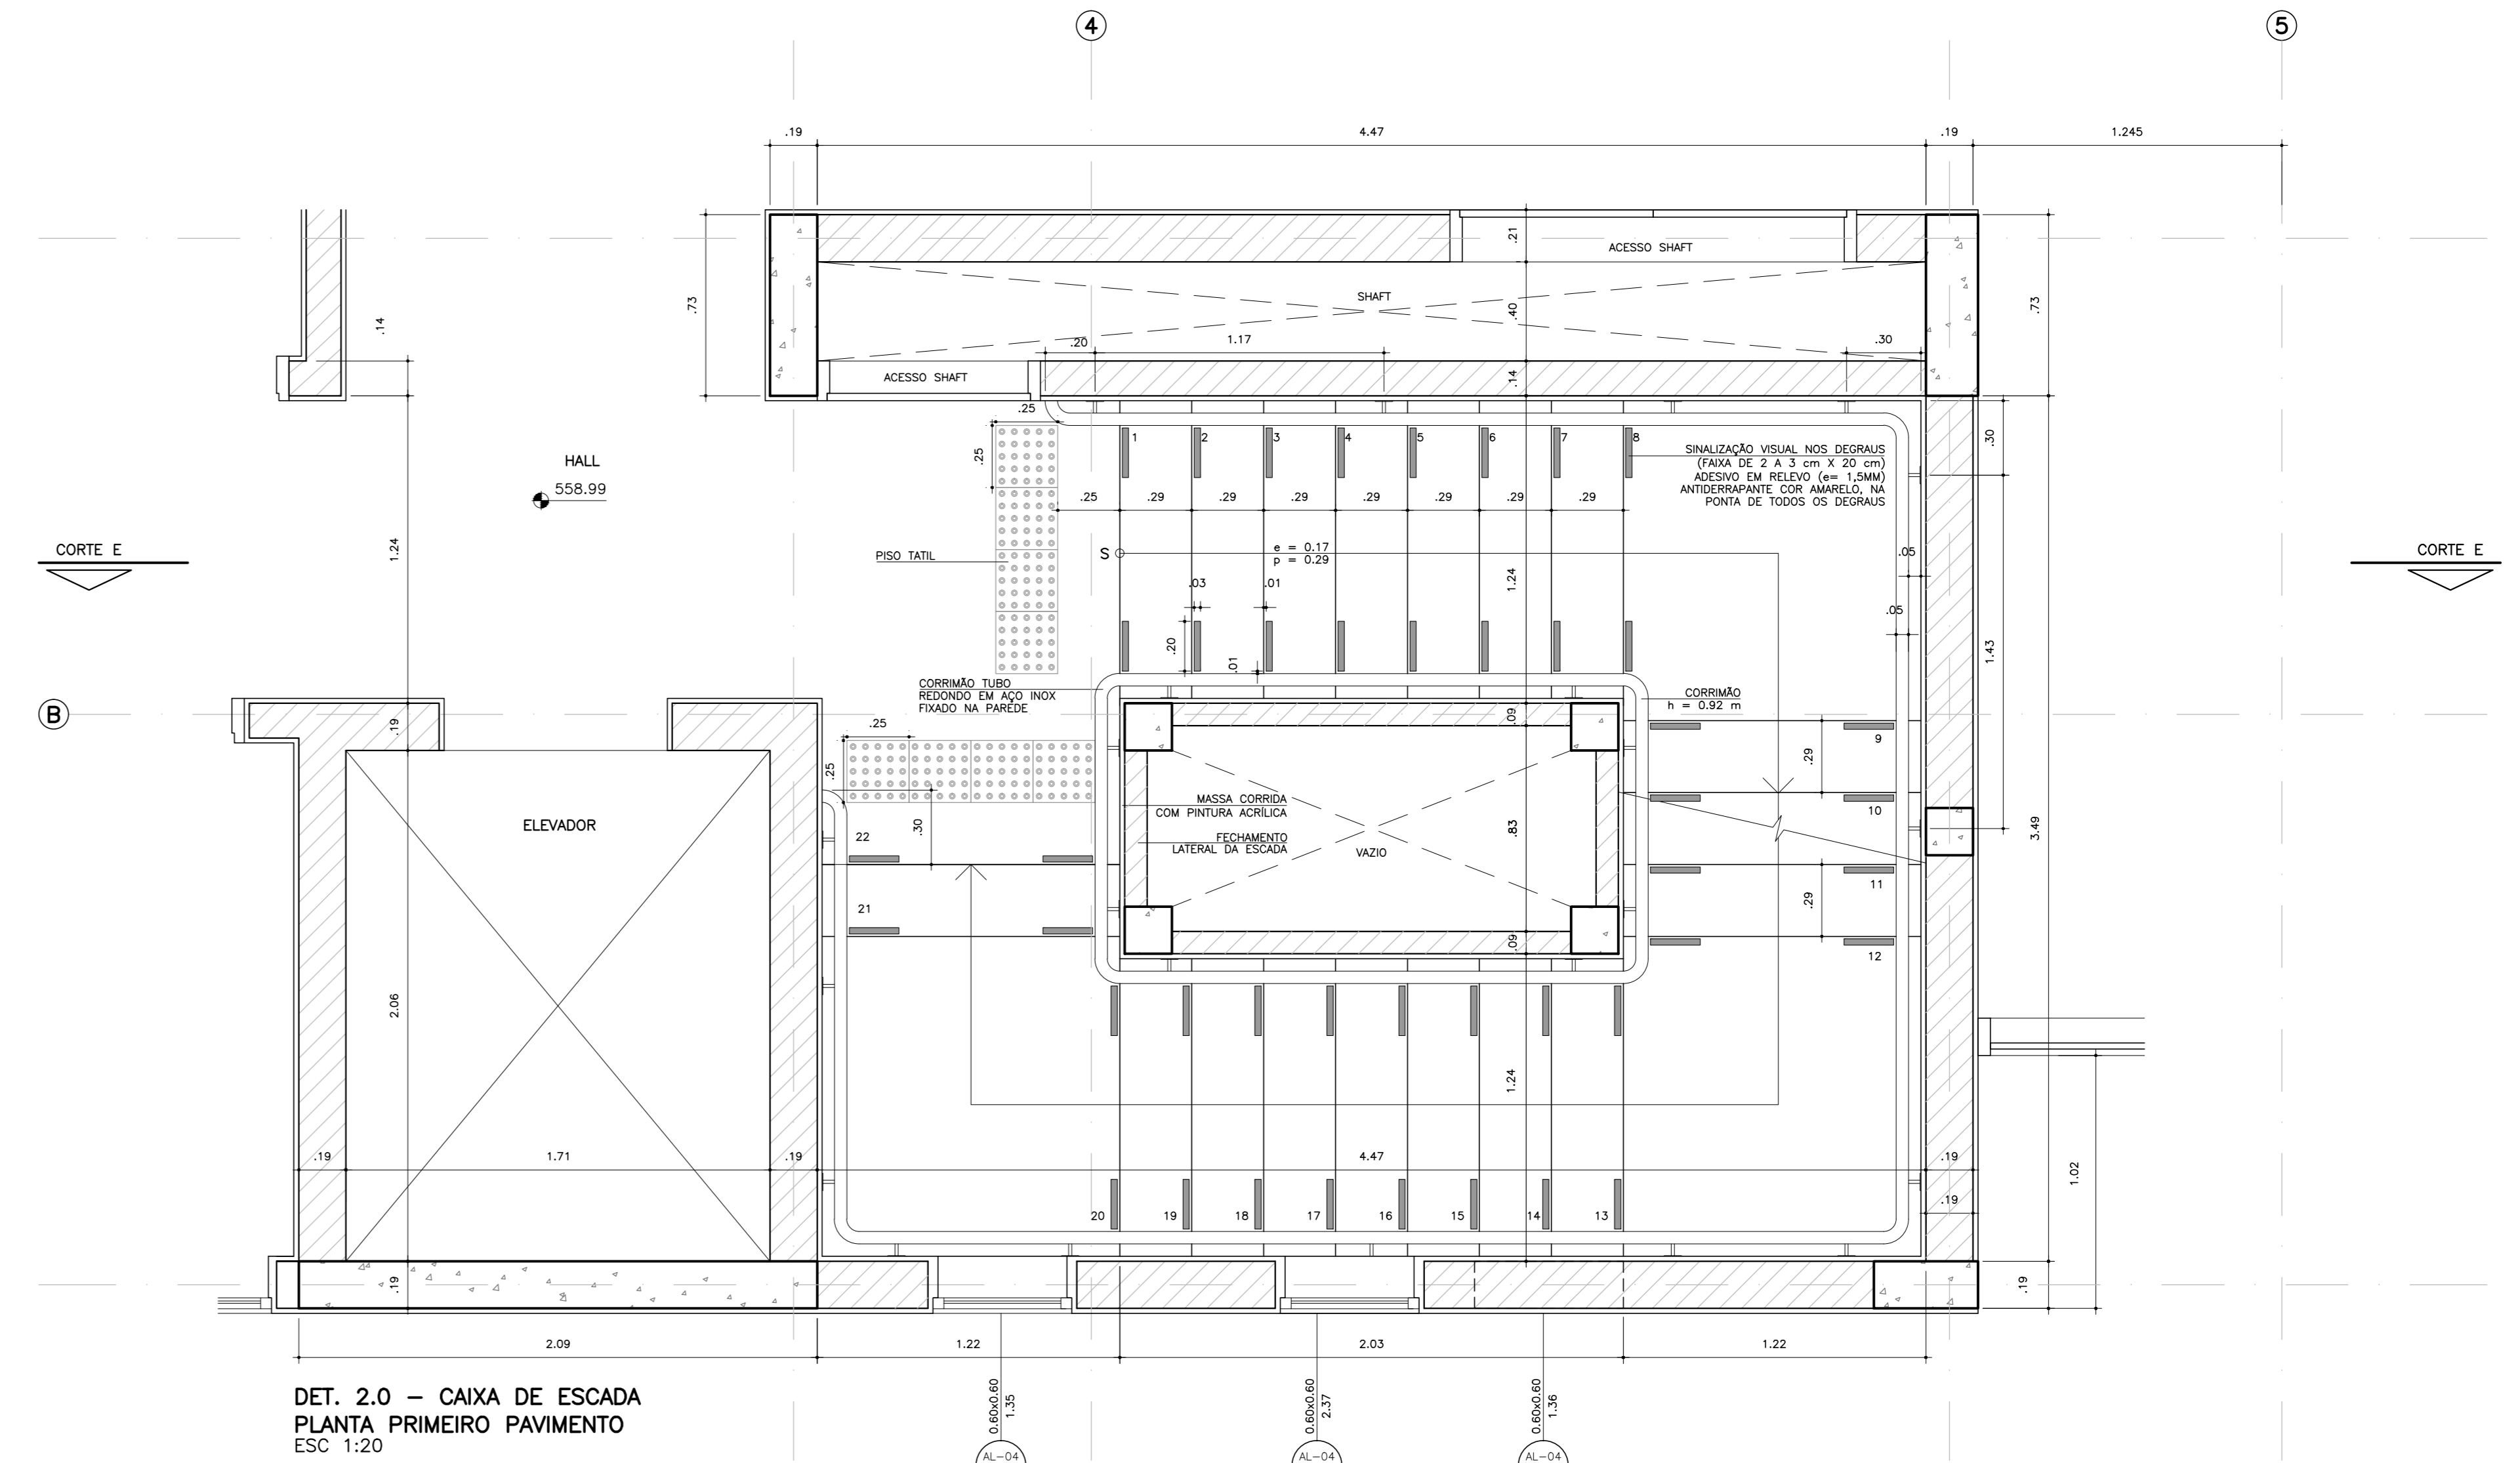

DET. 2.0 - CAIXA DE ESCADA
PLANTA PRIMEIRO PAVIMENTO
ESC 1:20

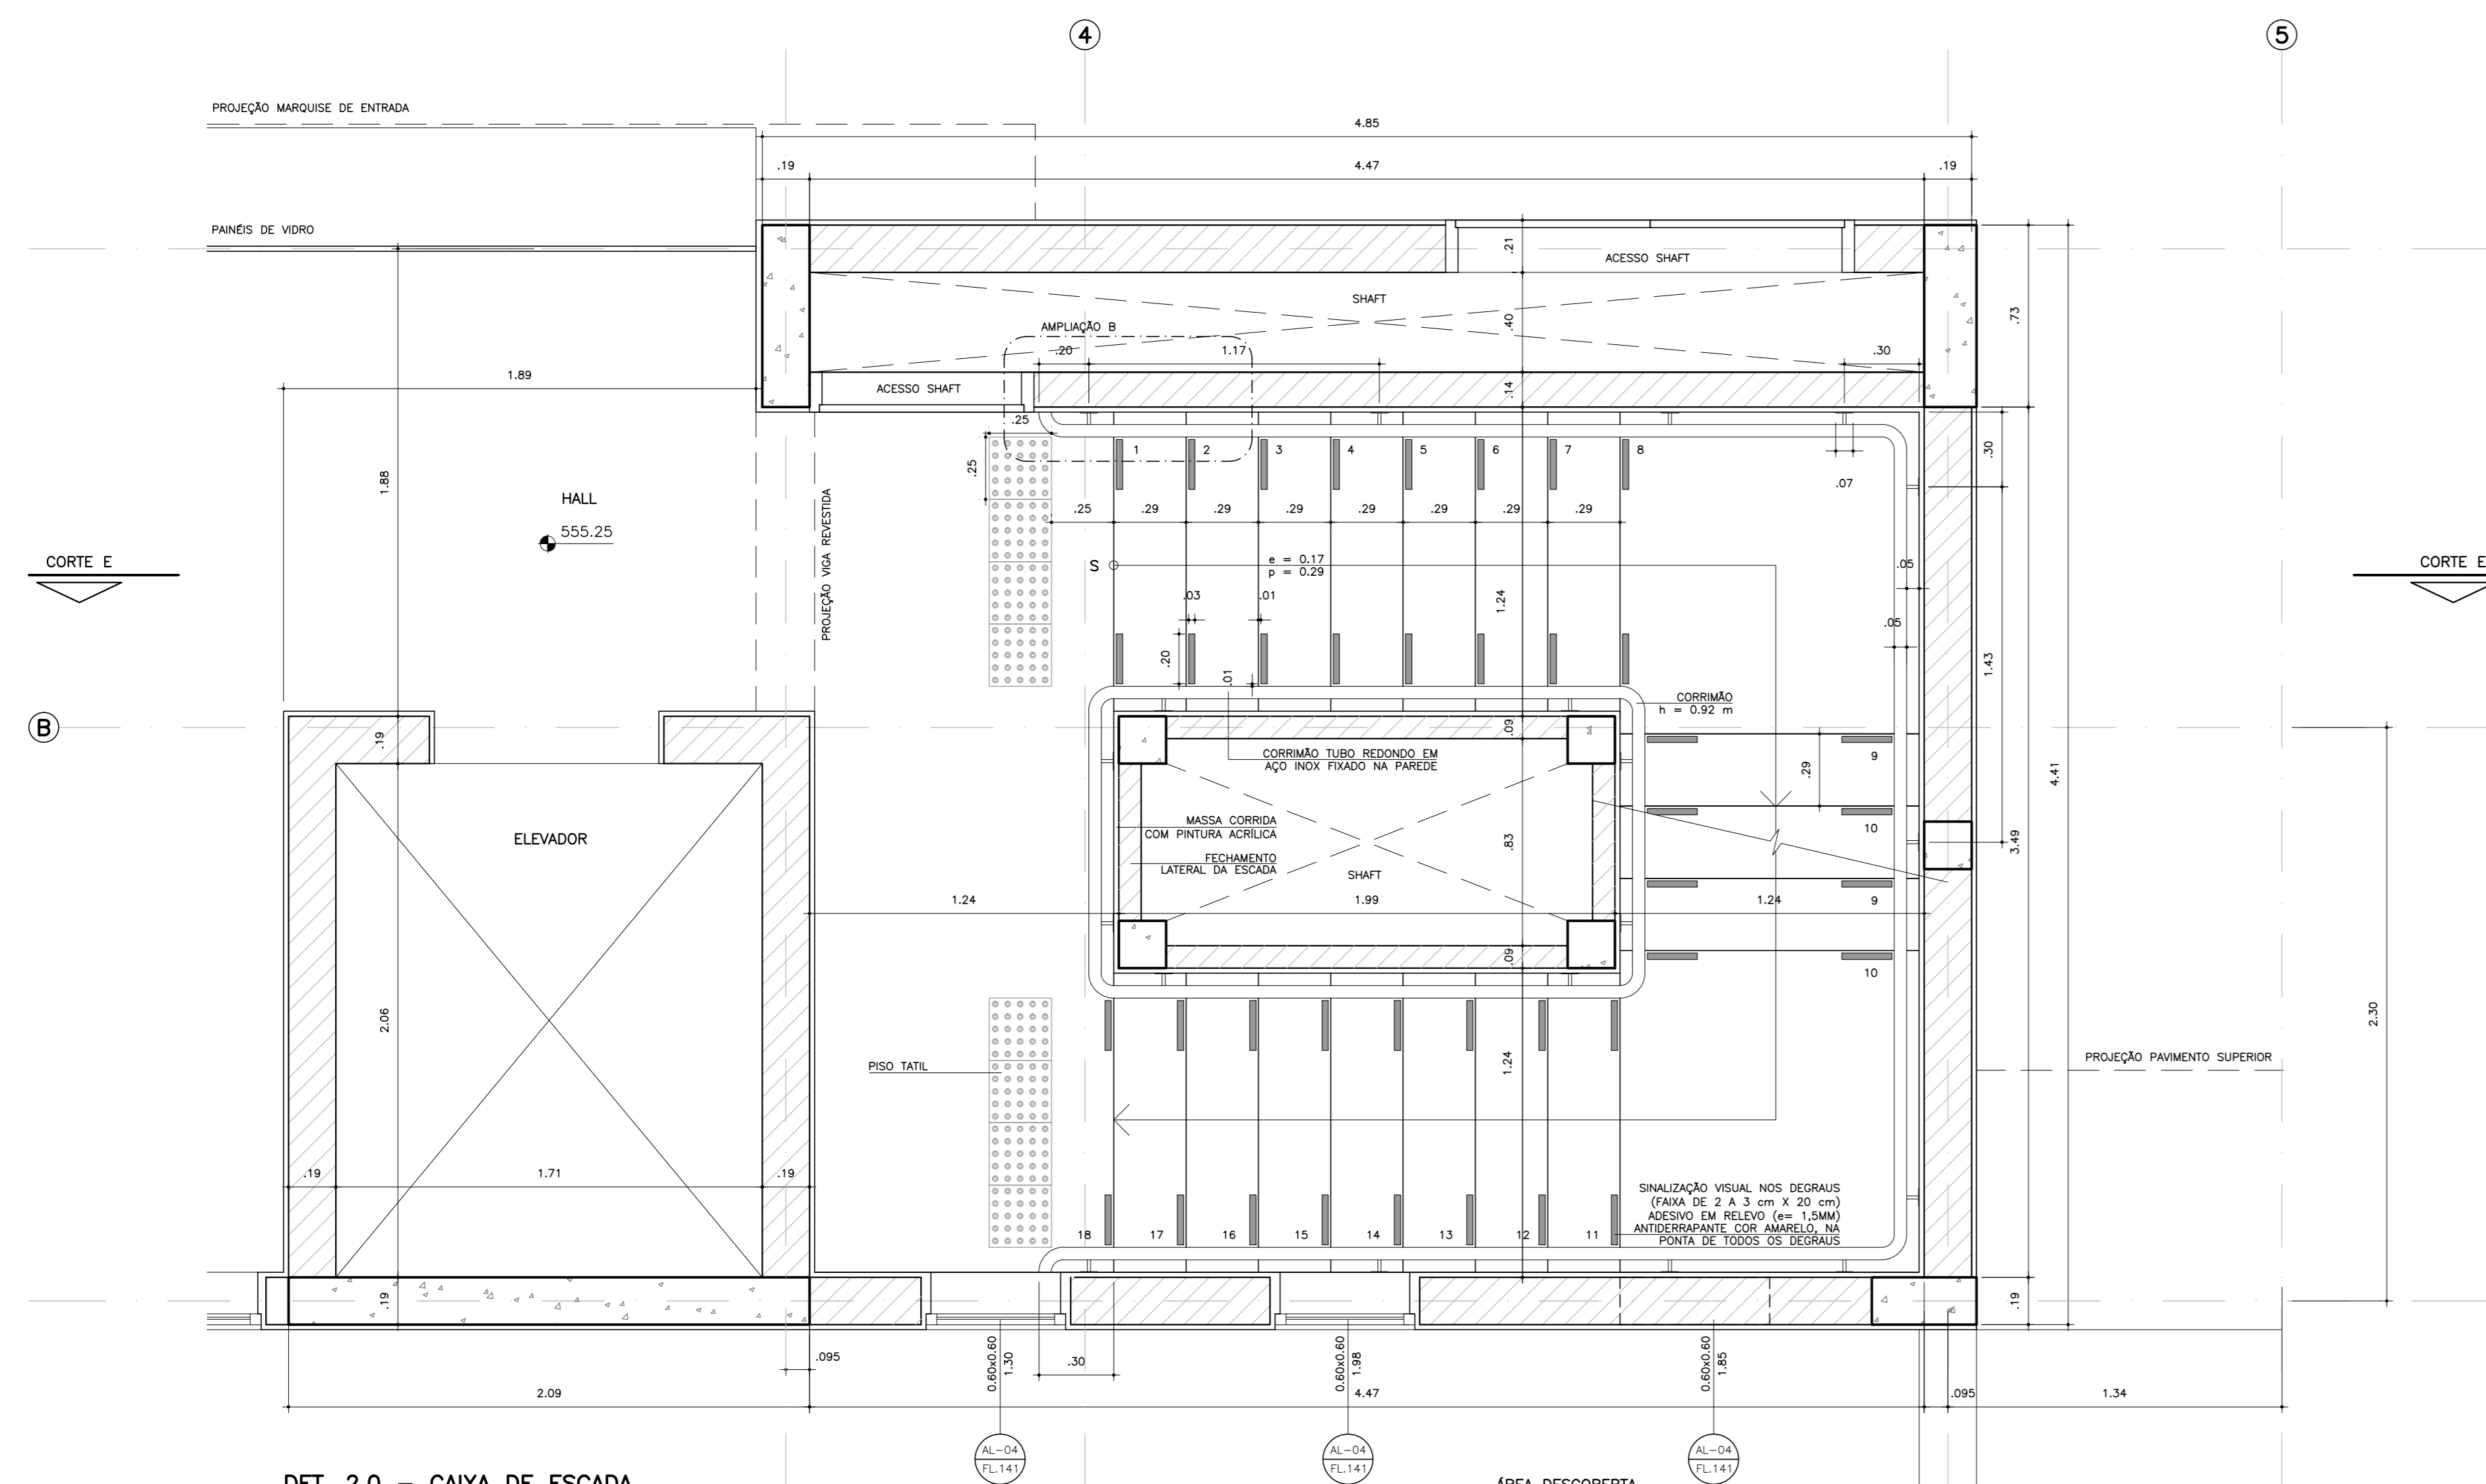

DET. 2.0 - CAIXA DE ESCADA
PLANTA TÉRREO
ESC 1:20

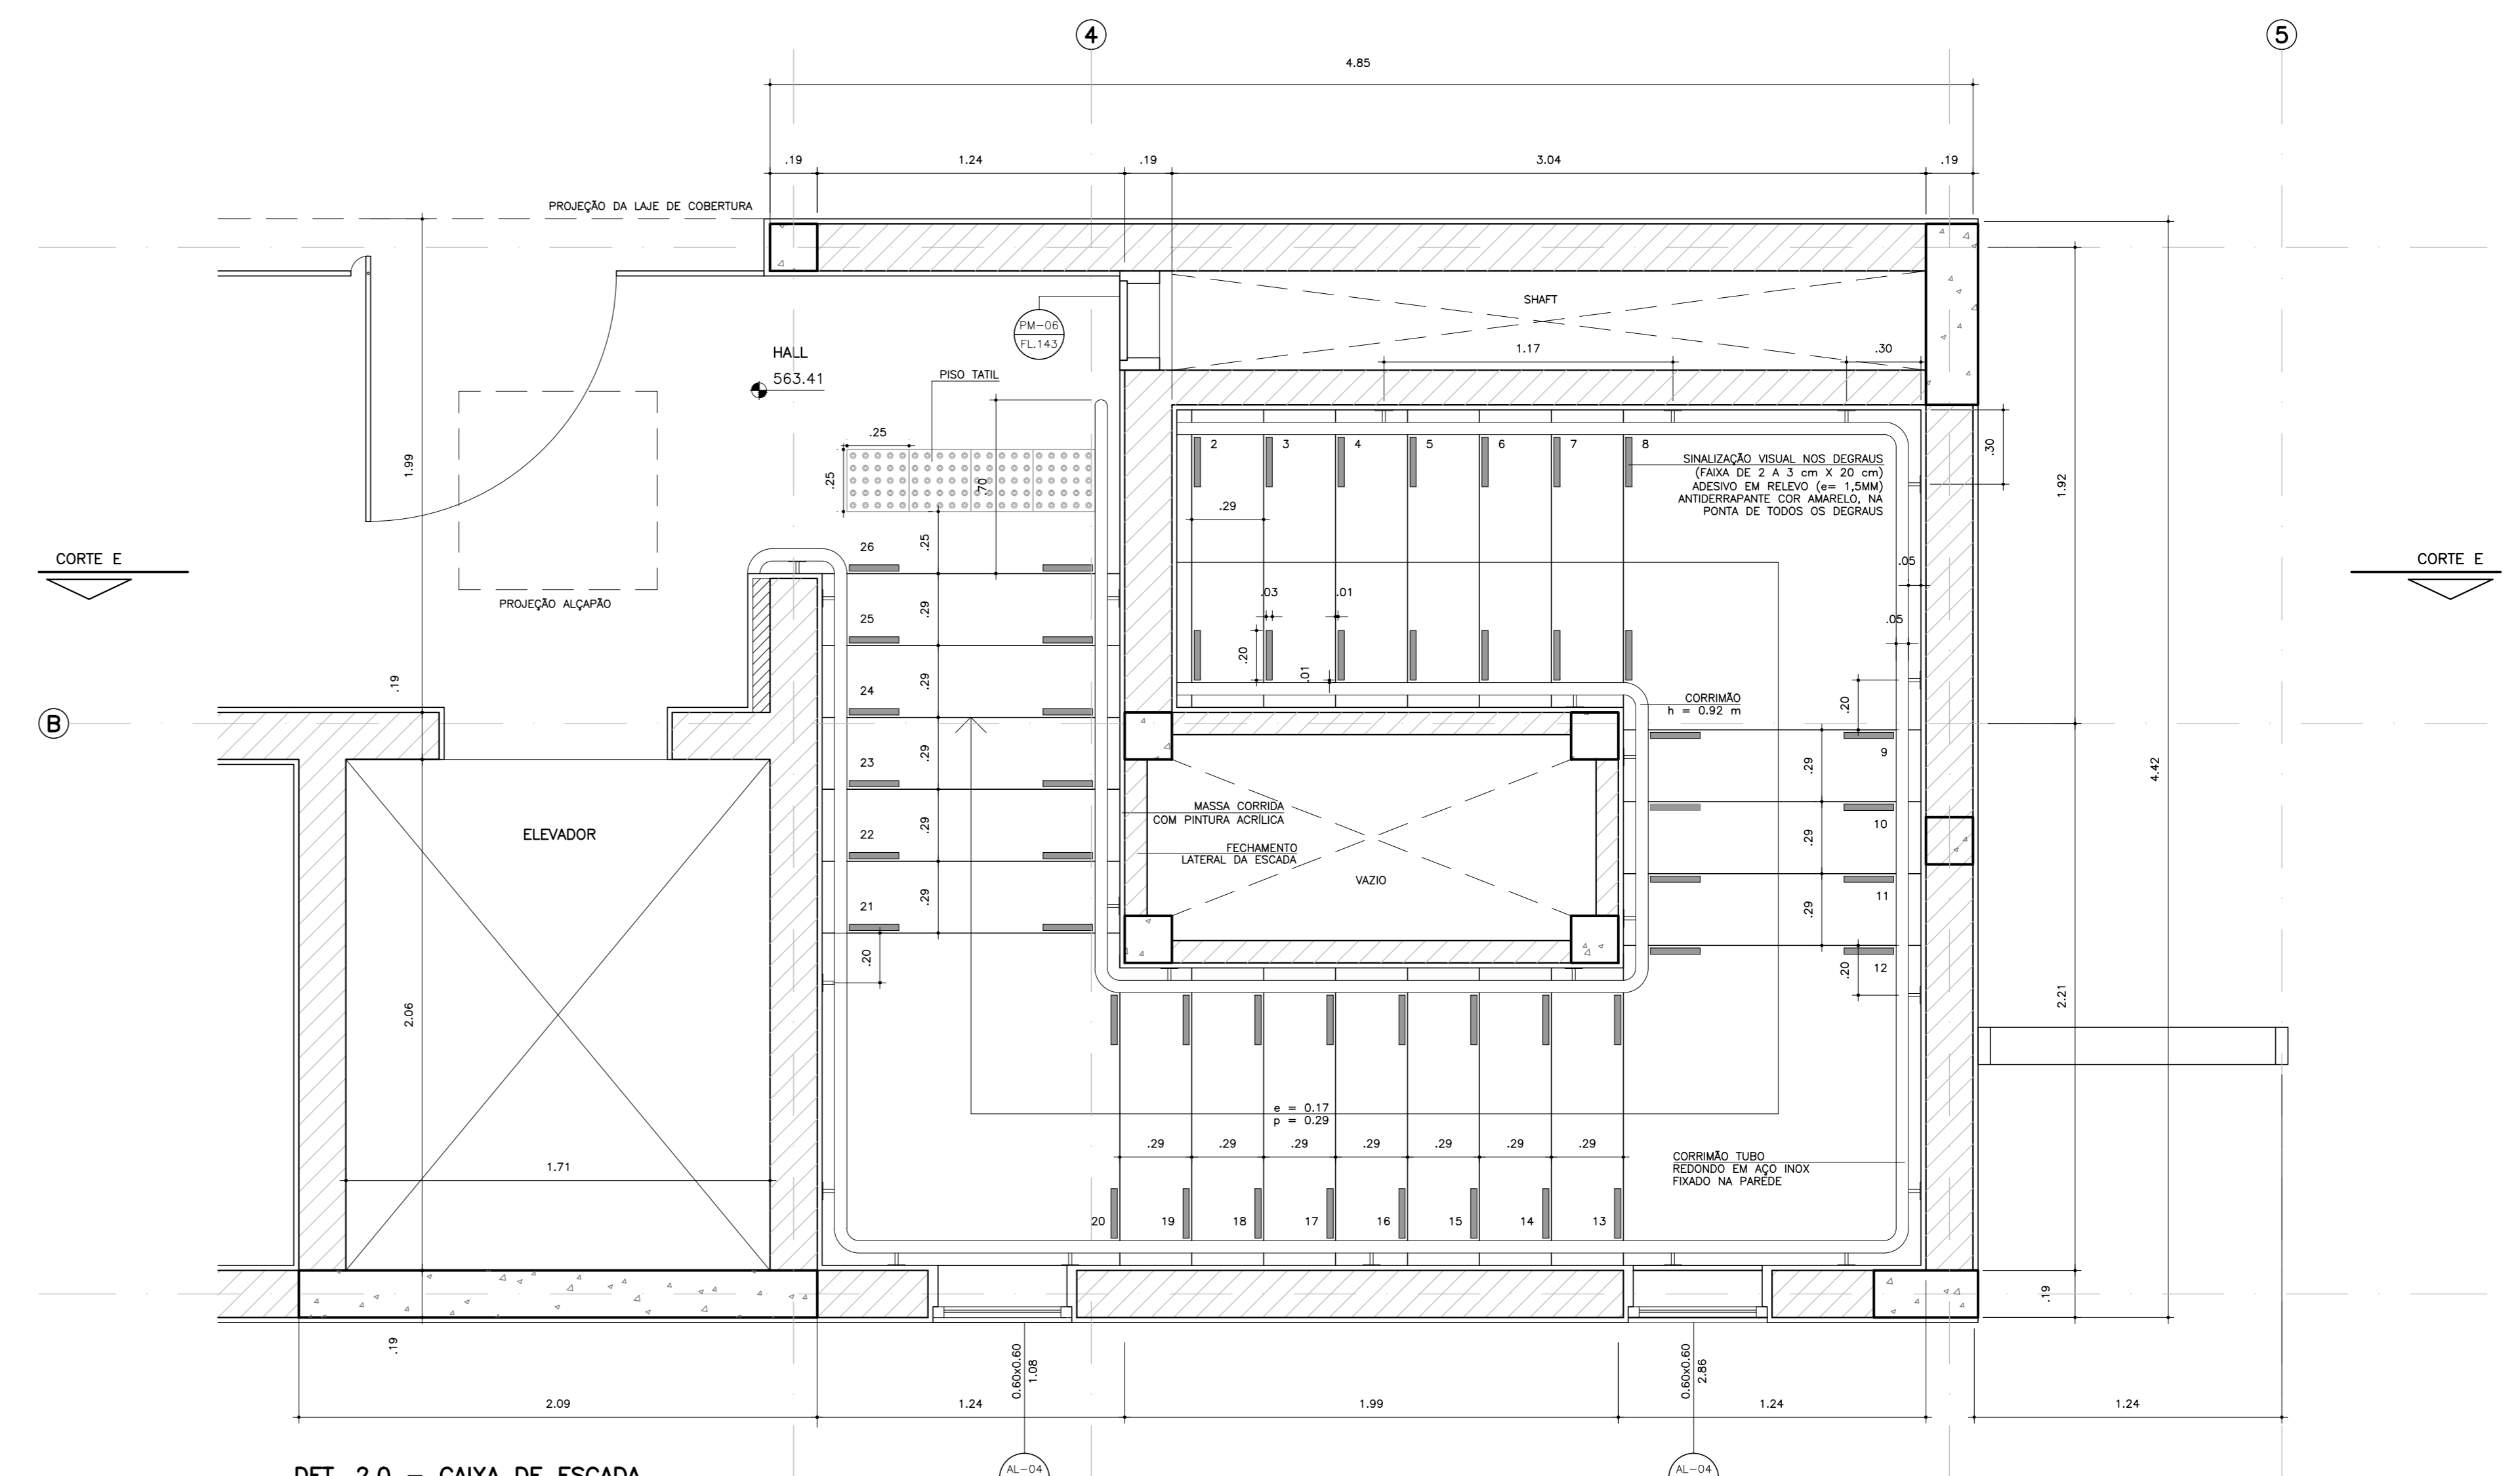

DET. 2.0 - CAIXA DE ESCADA
PLANTA COBERTURA
ESC 1:20

Nº	MODIFICAÇÕES	AUTOR	DATA

▲ PAREDE	○ CUBO	□ CERNE

REINALDO PESTANA ARQUITETURA E URBANISMO LTDA.
RUA CORONEL LUIS ALVES, 119 - VILA MARIANA - CEP 04119-030
ARQUITETO REINALDO PESTANA
A0144-9

REINALDO PESTANA

13/06/14

TRIBUNAL DE CONTAS DO ESTADO DE SÃO PAULO
UR-14 GUARATINGUETÁ
AV. DR. ARIBERTO PEREIRA DA CUNHA, 1302
LOT. PREF. GILBERTO FILIPPO - L.010/G.G.
PROJETO EXECUTIVO DE ARQUITETURA
JUL/2014
DET. 02 - ESCADAS E CORRIMÃO

ARQ Exc - 132
DET. Caixa de Escada

29/06/2014

R02