



DET. 4.0 - AMPLIAÇÃO DA RECEPÇÃO/PROTOCOLO
PLANTA BALCÕES
ESC. 1:20

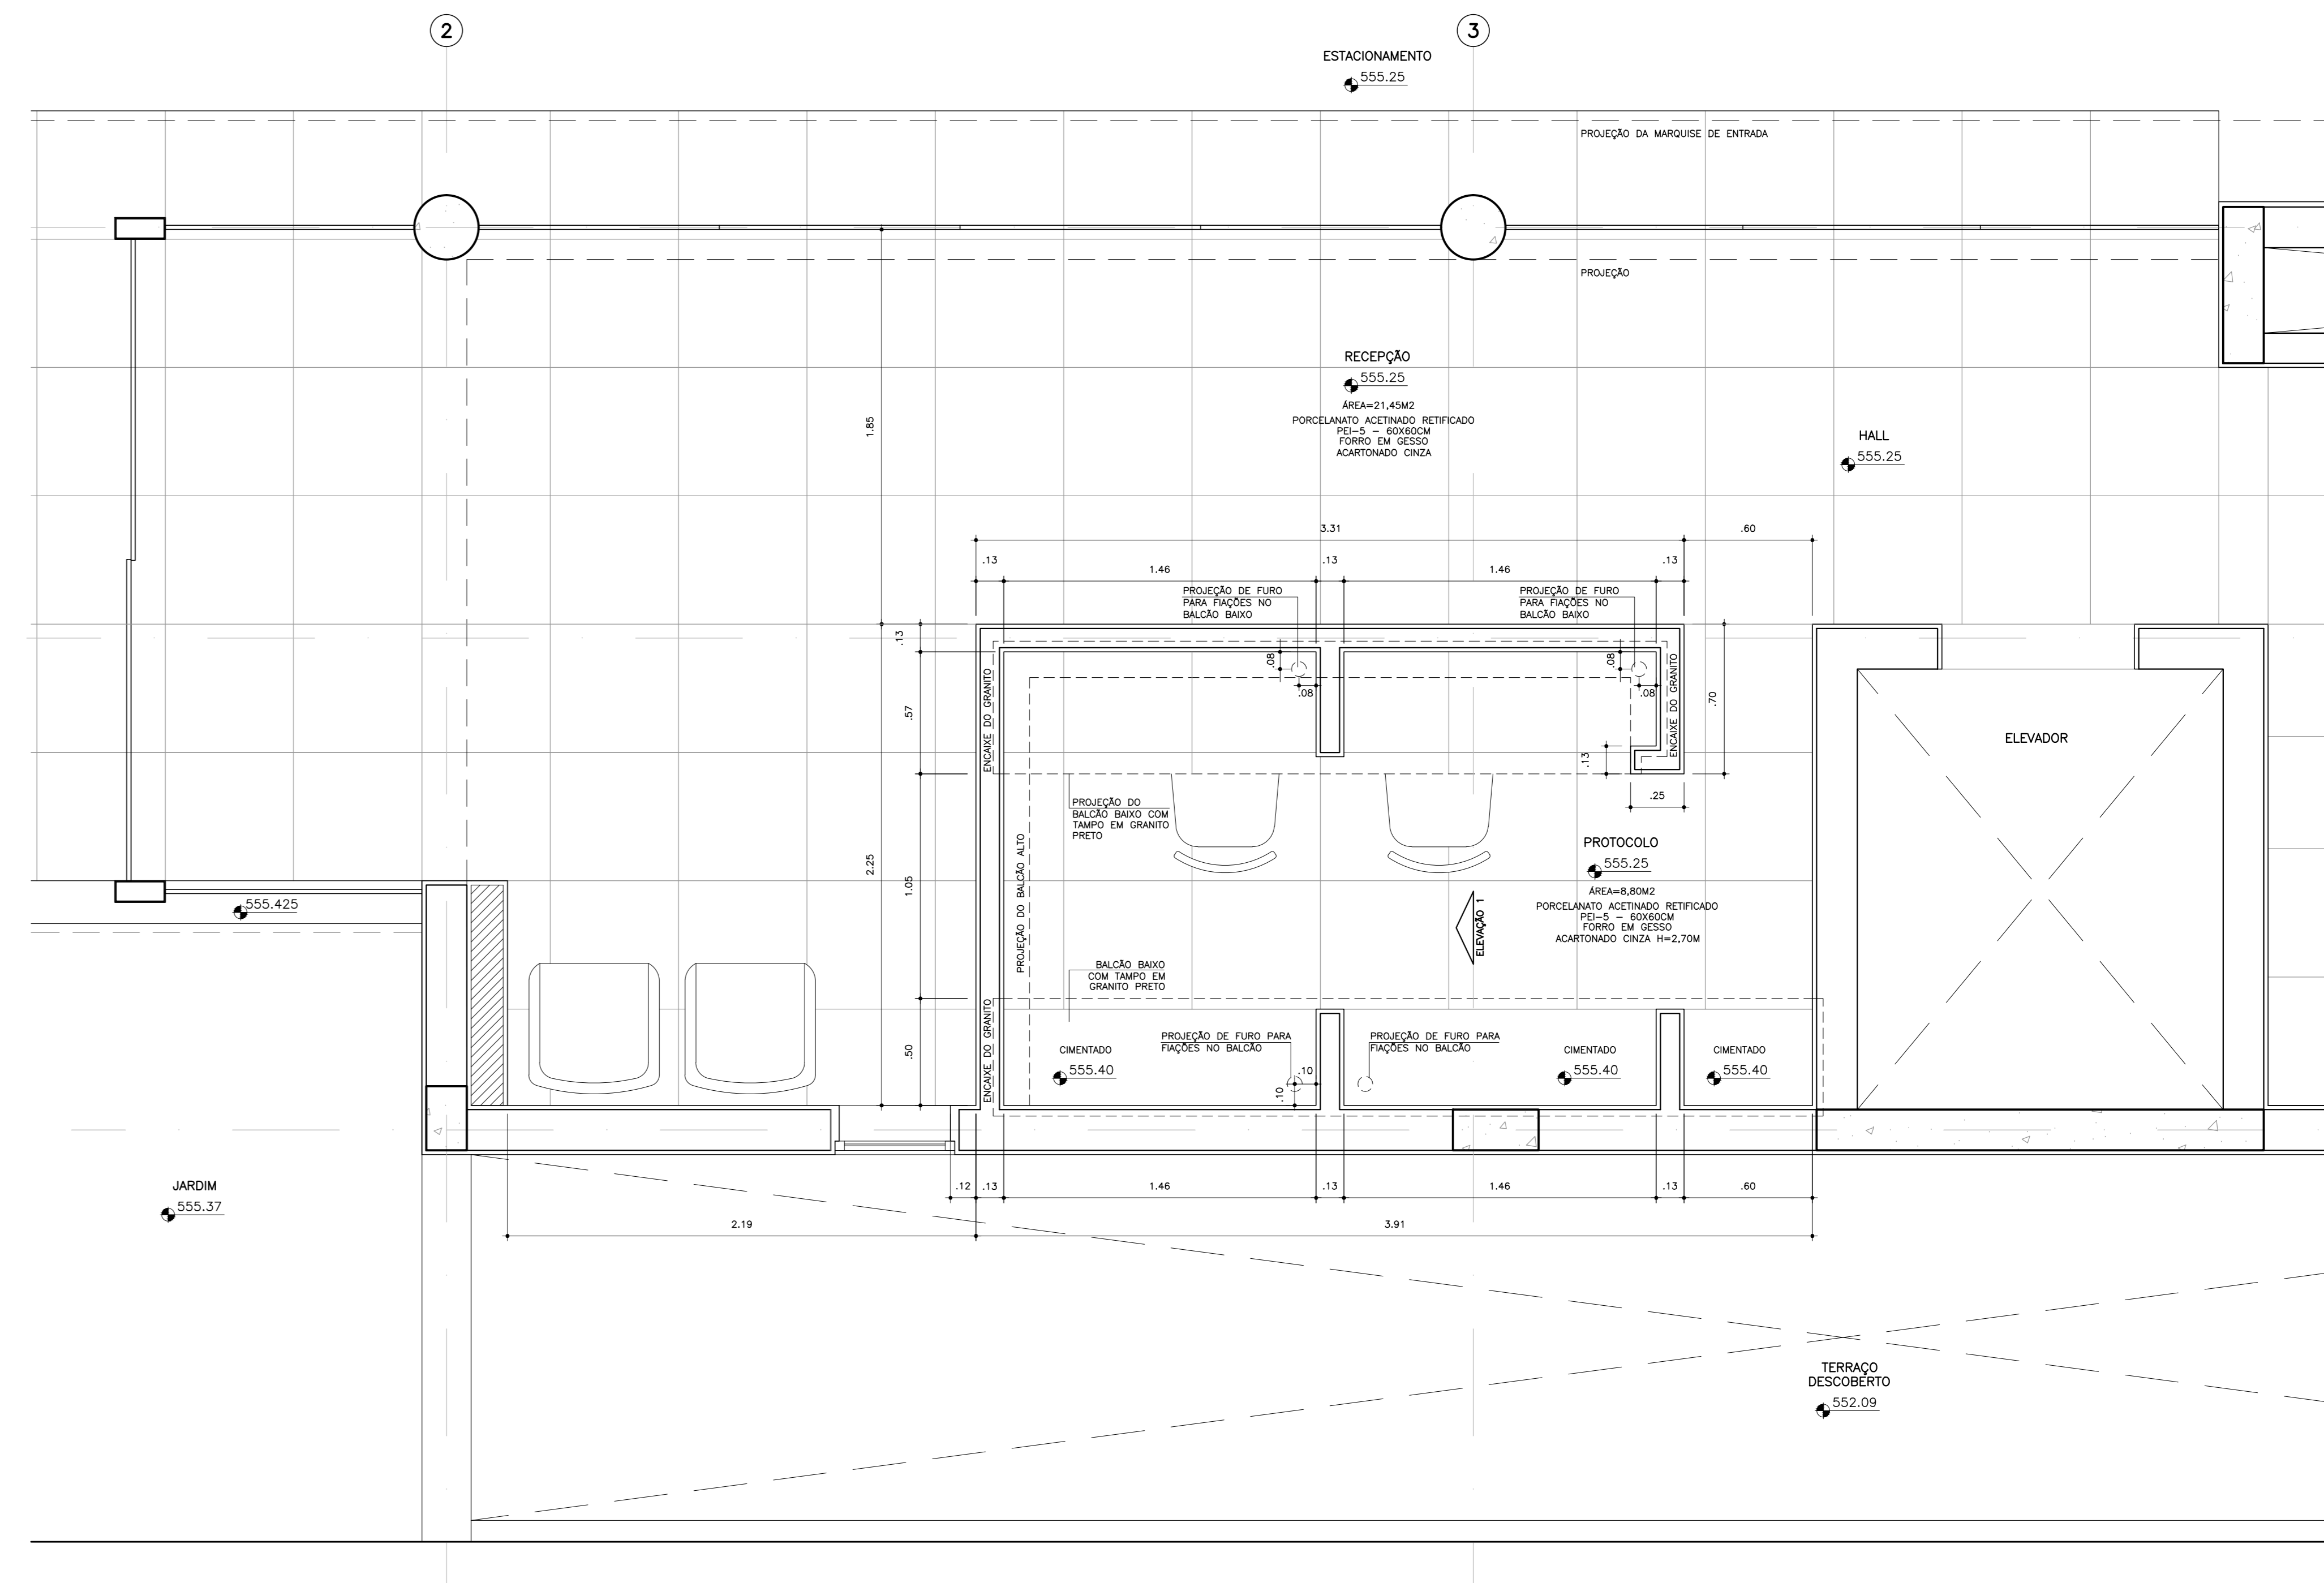

DET. 4.0 - AMPLIAÇÃO DA RECEPÇÃO/PROTOCOLO
PLANTA ALVENARIA DE APOIO DO BALCÃO
ESC. 1:20

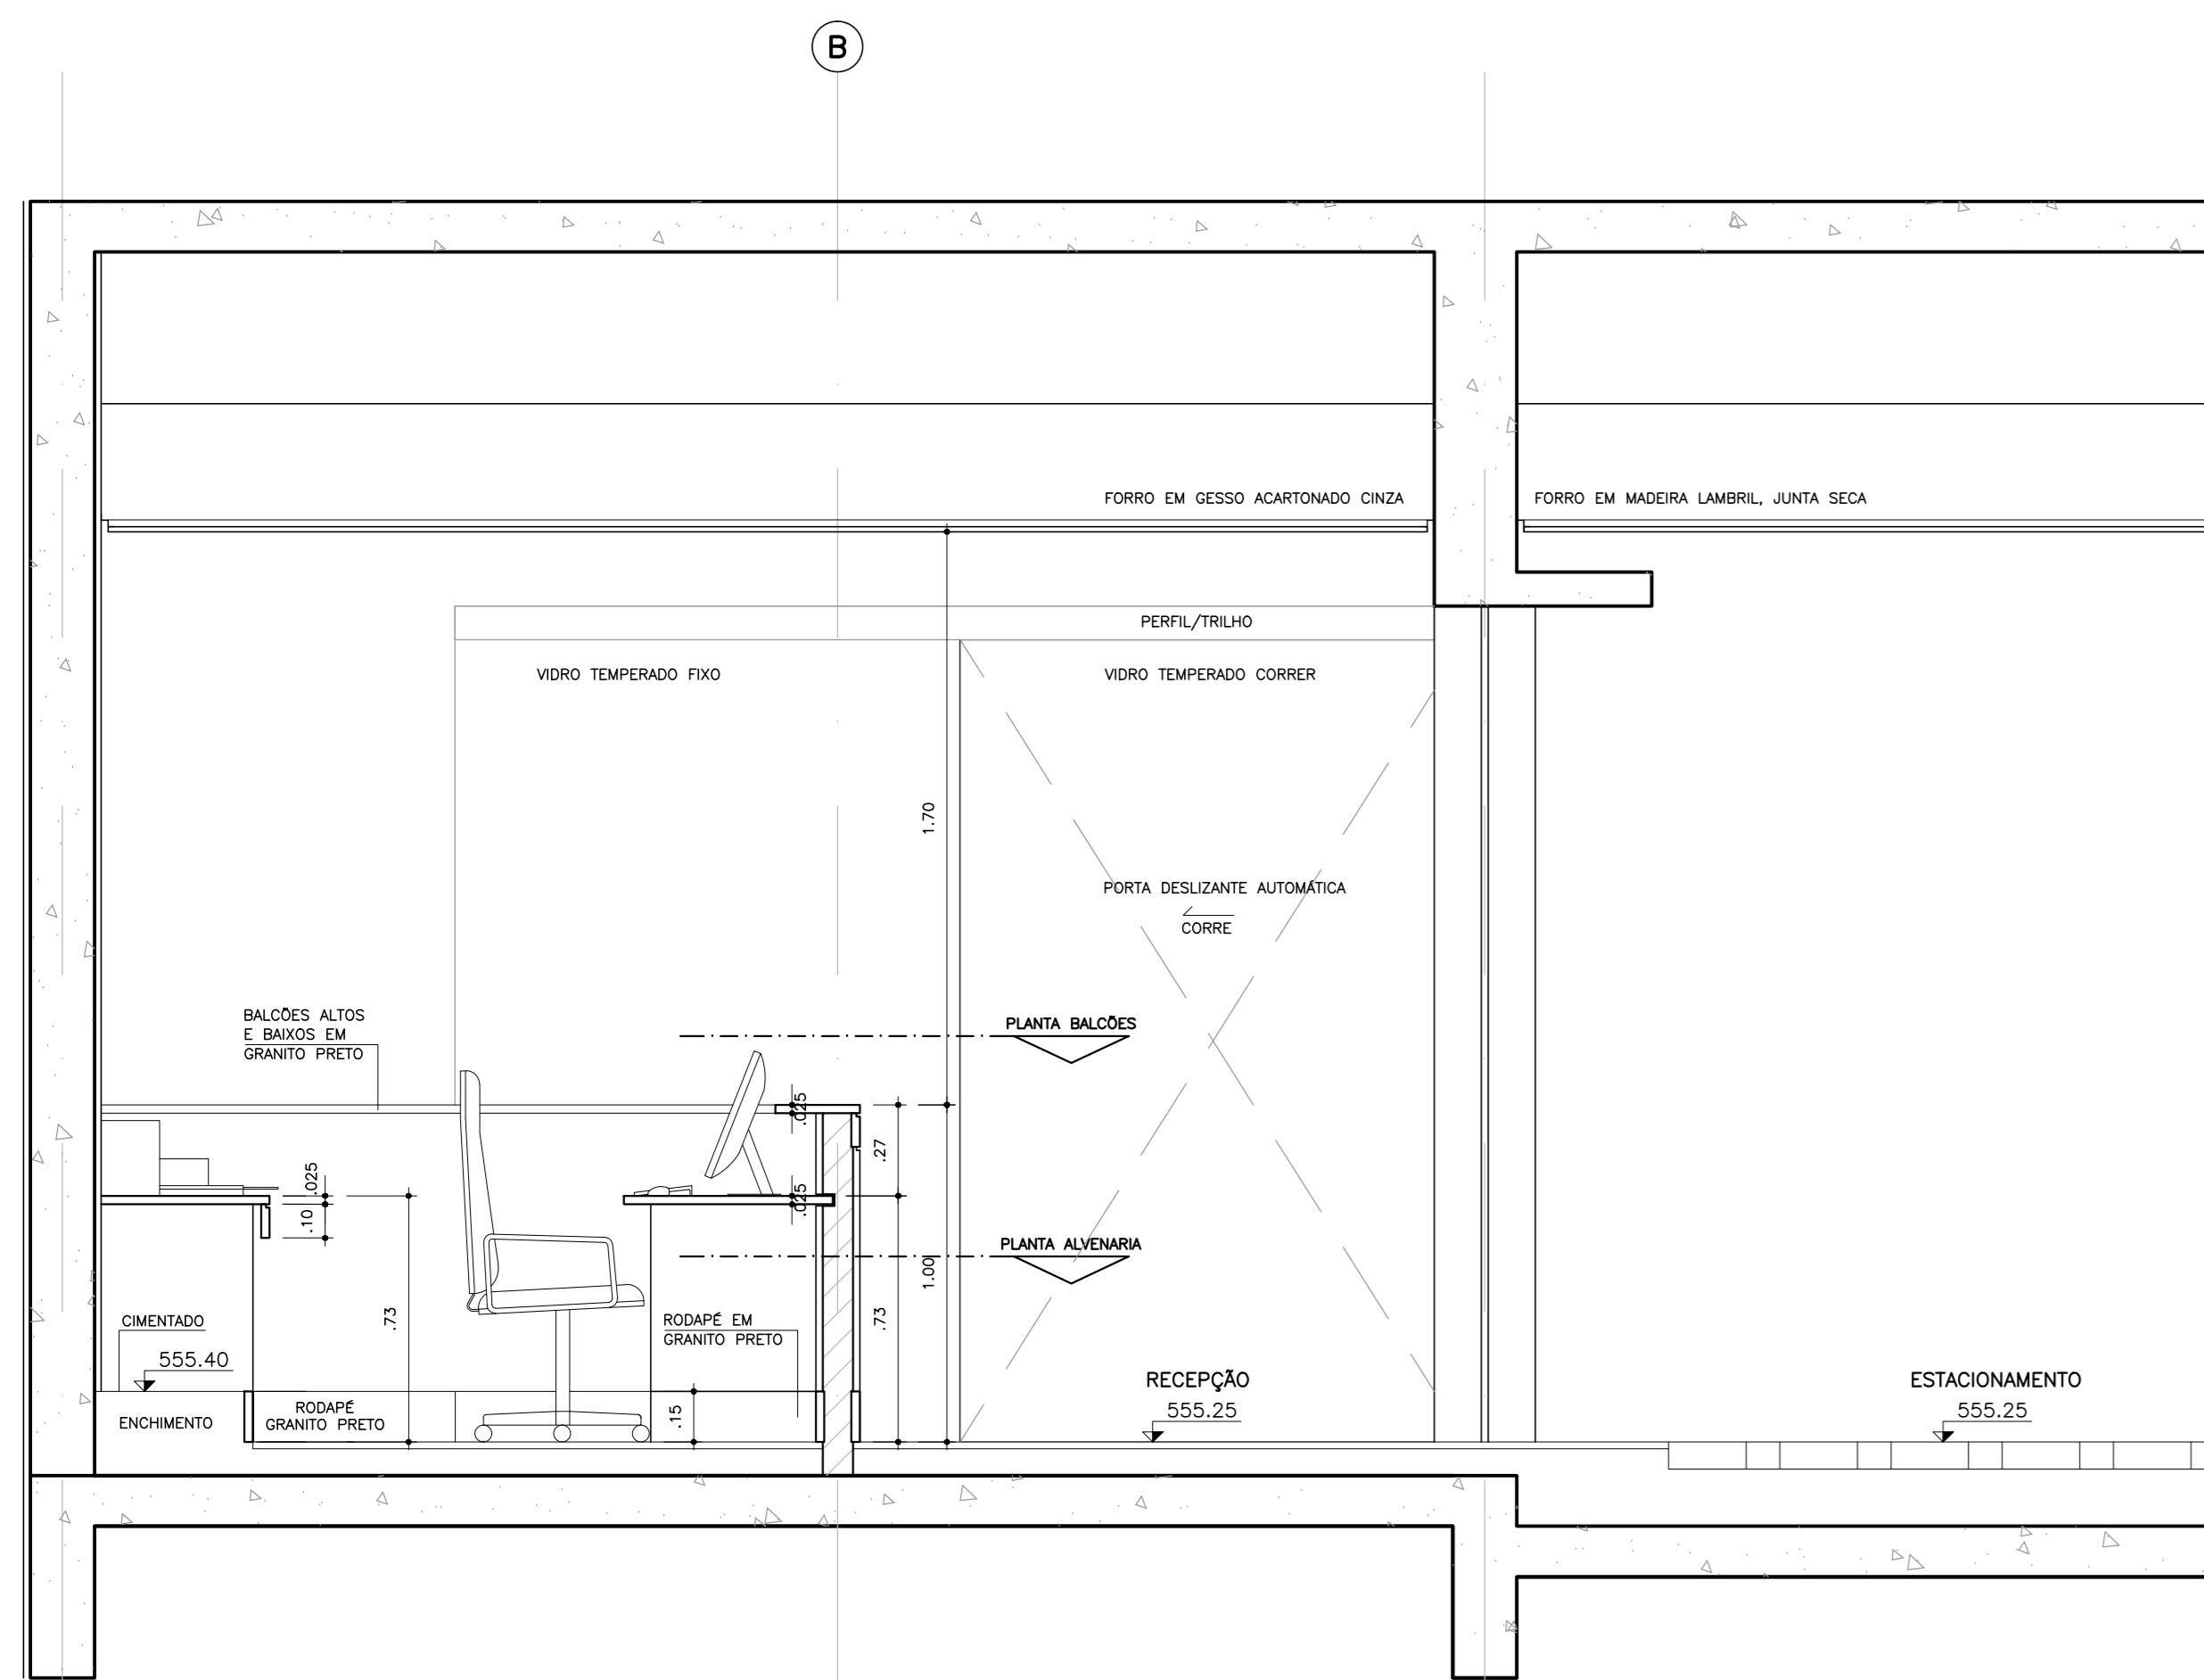

DET. 4.0 - AMPLIAÇÃO DA RECEPÇÃO/PROTOCOLO
ELEVACÃO 1
ESC. 1:20

Nº	MODIFICAÇÕES	AUTOR	DATA
1	APROVAÇÃO DE PROJETO		
2	REVISÃO DE PROJETO		
3	REVISÃO DE PROJETO		
4	REVISÃO DE PROJETO		
5	REVISÃO DE PROJETO		
6	REVISÃO DE PROJETO		
7	REVISÃO DE PROJETO		
8	REVISÃO DE PROJETO		
9	REVISÃO DE PROJETO		
10	REVISÃO DE PROJETO		

PARTE	DESCRIÇÃO
1	PARTE DE
2	1. PINTURA EXTERNA TEXTURADA
3	2. PINTURA ACILICA FOSCA
4	3. REVESTIMENTO CERÂMICO RETIFICADO - 30X60CM
5	4. CARPISADO
6	5. PINTURA ACILICA EXTERNA

DESCRIÇÃO
1. CIMENTO
2. BLOCO INTERTRINADO
3. PORCELANATO ANTIDESMANANTE
4. PORCELANATO ACETINADO RETIFICADO PEI-5 - 60X60CM
5. PORCELANATO ACETINADO PEÇA PARA ESCADA PEI-5 - 60X60CM

DESCRIÇÃO
1. FERRO EM MADEIRA LAMBRIL, JUNTA SECA
2. PINTURA ACILICA FOSCA
3. GESSO ACARTONADO VERDE
4. FERRO EM GESSO ACARTONADO CINZA
5. CONCRETO APARENTE

REINALDO PESTANA ARQUITETURA E URBANISMO LTDA.
 RUA CORONEL LUIS ALVES, 119 - VILA MARIANA - CEP 04119-030
 ARQUITETO REINALDO PESTANA
 A0144-9
 13/06/14

TRIBUNAL DE CONTAS DO ESTADO DE SÃO PAULO
 UR-14 GUARATINGUETÁ
 AV. DR. ARIBERTO PEREIRA DA CUNHA, 1302
 LOT. PROF. GILBERTO FILIPPO - L.014.Q.G.
 PROJETO EXECUTIVO DE ARQUITETURA JUL/2014
 DET. RECEPÇÃO 1:20 30/09/2014
ARQ Exc - 139
 Det. recepção
 R03