
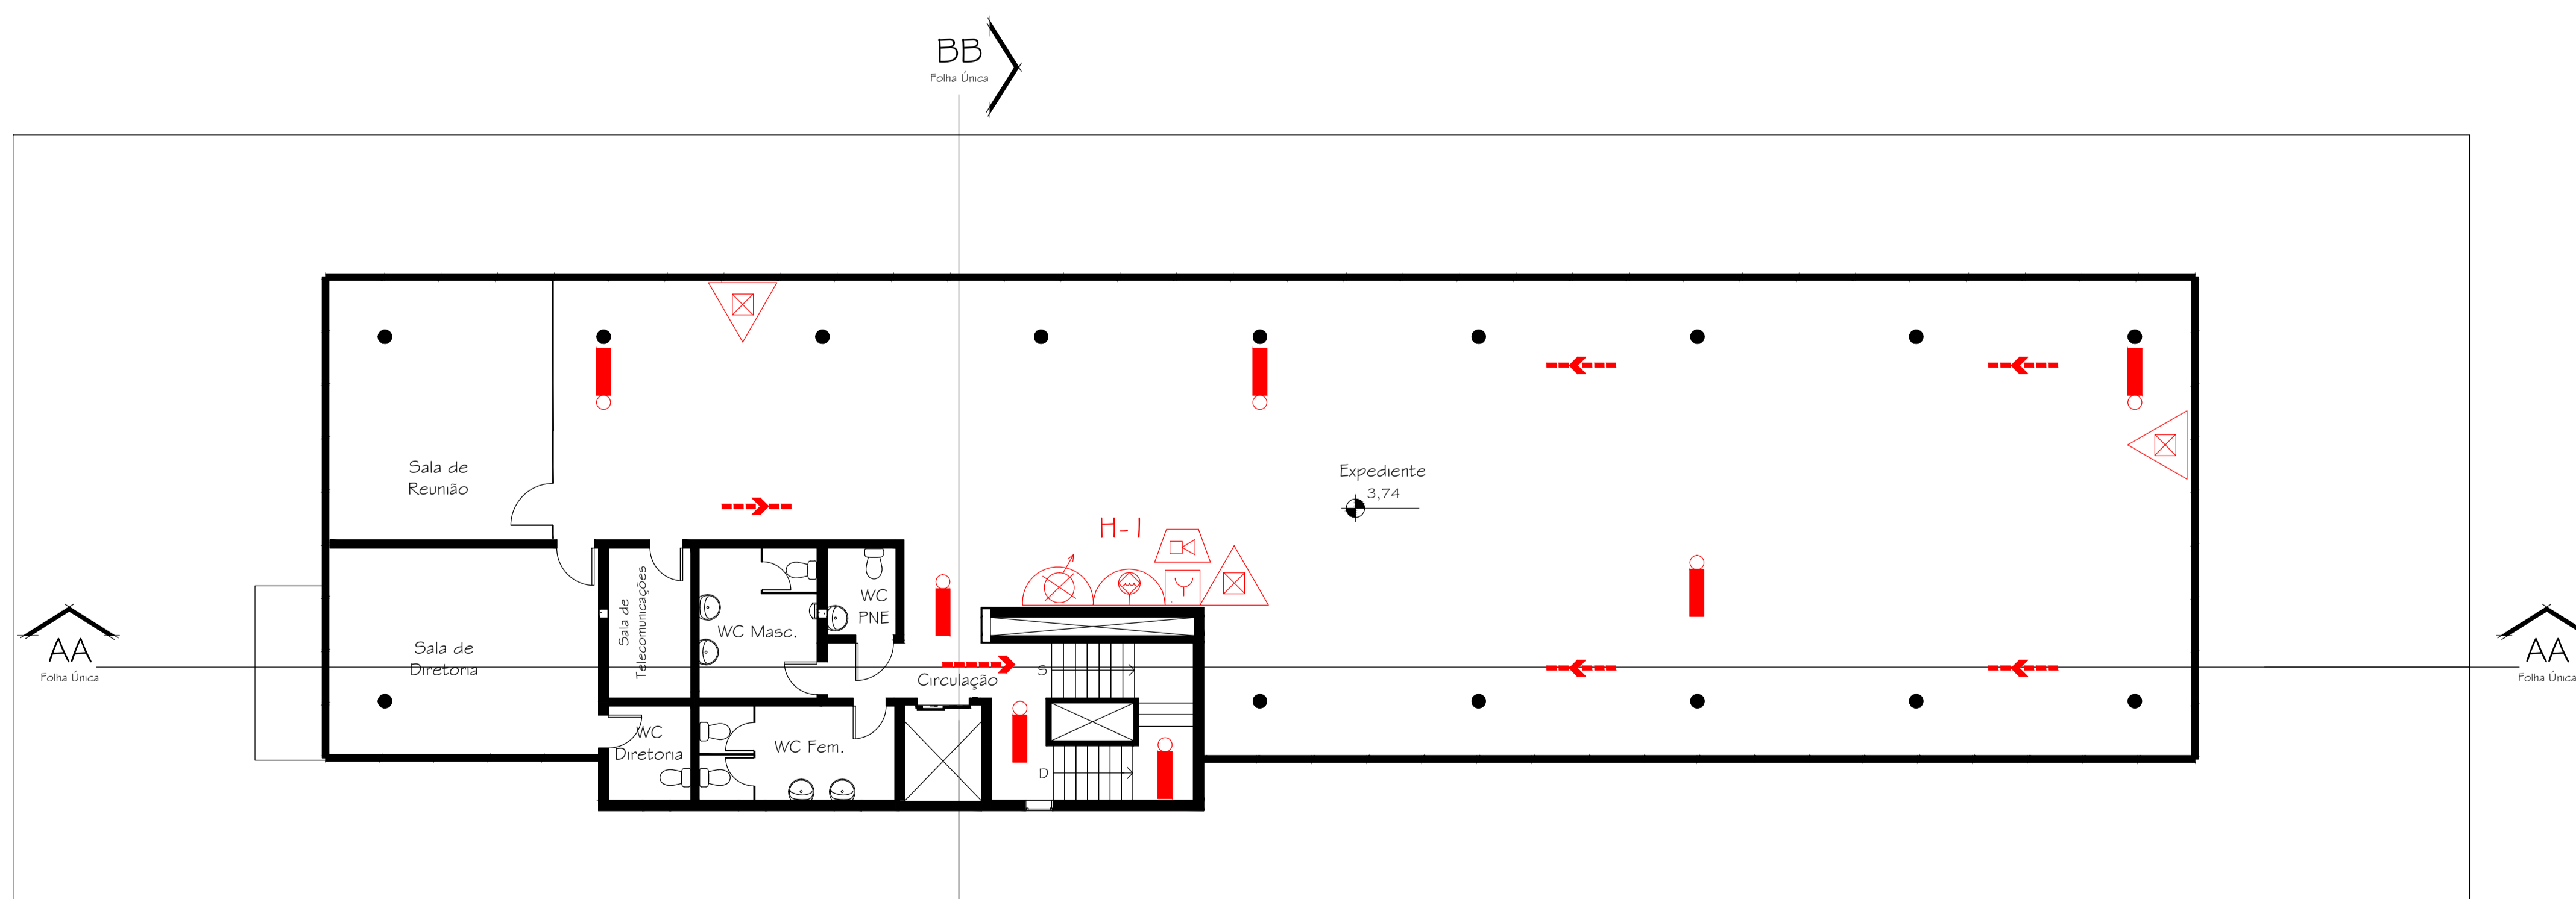


Cobertura

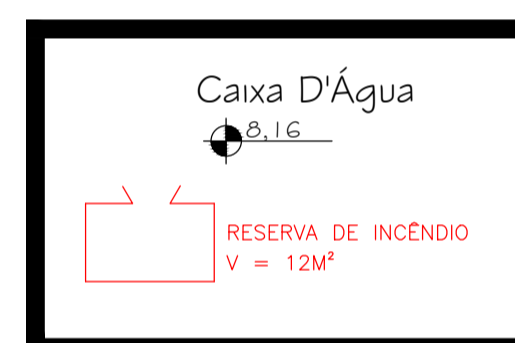

Piso Superior

USO EXCLUSIVO DO CORPO DE BOMBEIROS

Proprietário	Responsável Técnico
PROJETO COMPLETO	
Assunto:	PROJETO TÉCNICO DE PROTEÇÃO CONTRA INCÊNDIO
Ocupação:	D-1 (700 MJ/M²)
Local:	Avenida Doutor Ariberto Pereira da Cunha, 1302 Guaratinguetá - São Paulo
Proprietário:	TRIBUNAL DE CONTAS DO ESTADO DE SÃO PAULO - TCE
Resp. p/ uso:	TRIBUNAL DE CONTAS DO ESTADO DE SÃO PAULO - TCE
Pavimentos: Superior/ Cobertura	
Resp. Técnico:	JOÃO CARLOS VIEIRA PITA
Crea:	5061392636
Projeto:	BONKAY
Data:	13/09/2012
Folha:	03/04