


Face A - Descrição das "portas falsas"

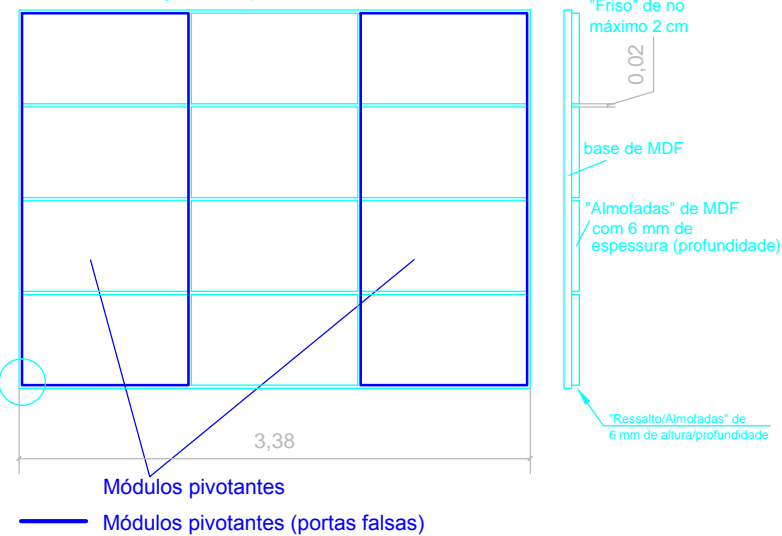

Escala 1:50